


Legende Übersicht Tischlerarbeiten - Möbel


- TK01- TK11 Küchen Personalaufenthalt
- PK01- PK06 Küchen Patientenaufenthalt
- SK01-SK04 Stationsküchen
- TR01-TR16 Tresen/Bürotischanlagen
- SB01-SB04 Sideboards
- SC01-SC11 Schränke
- RM01-RM03 Rooming-In Möbel
- SZ01-SZ03 Sitzmöbel
- SM01-SM02 Möbel Sonderräume
- SP01 Spielmöbel

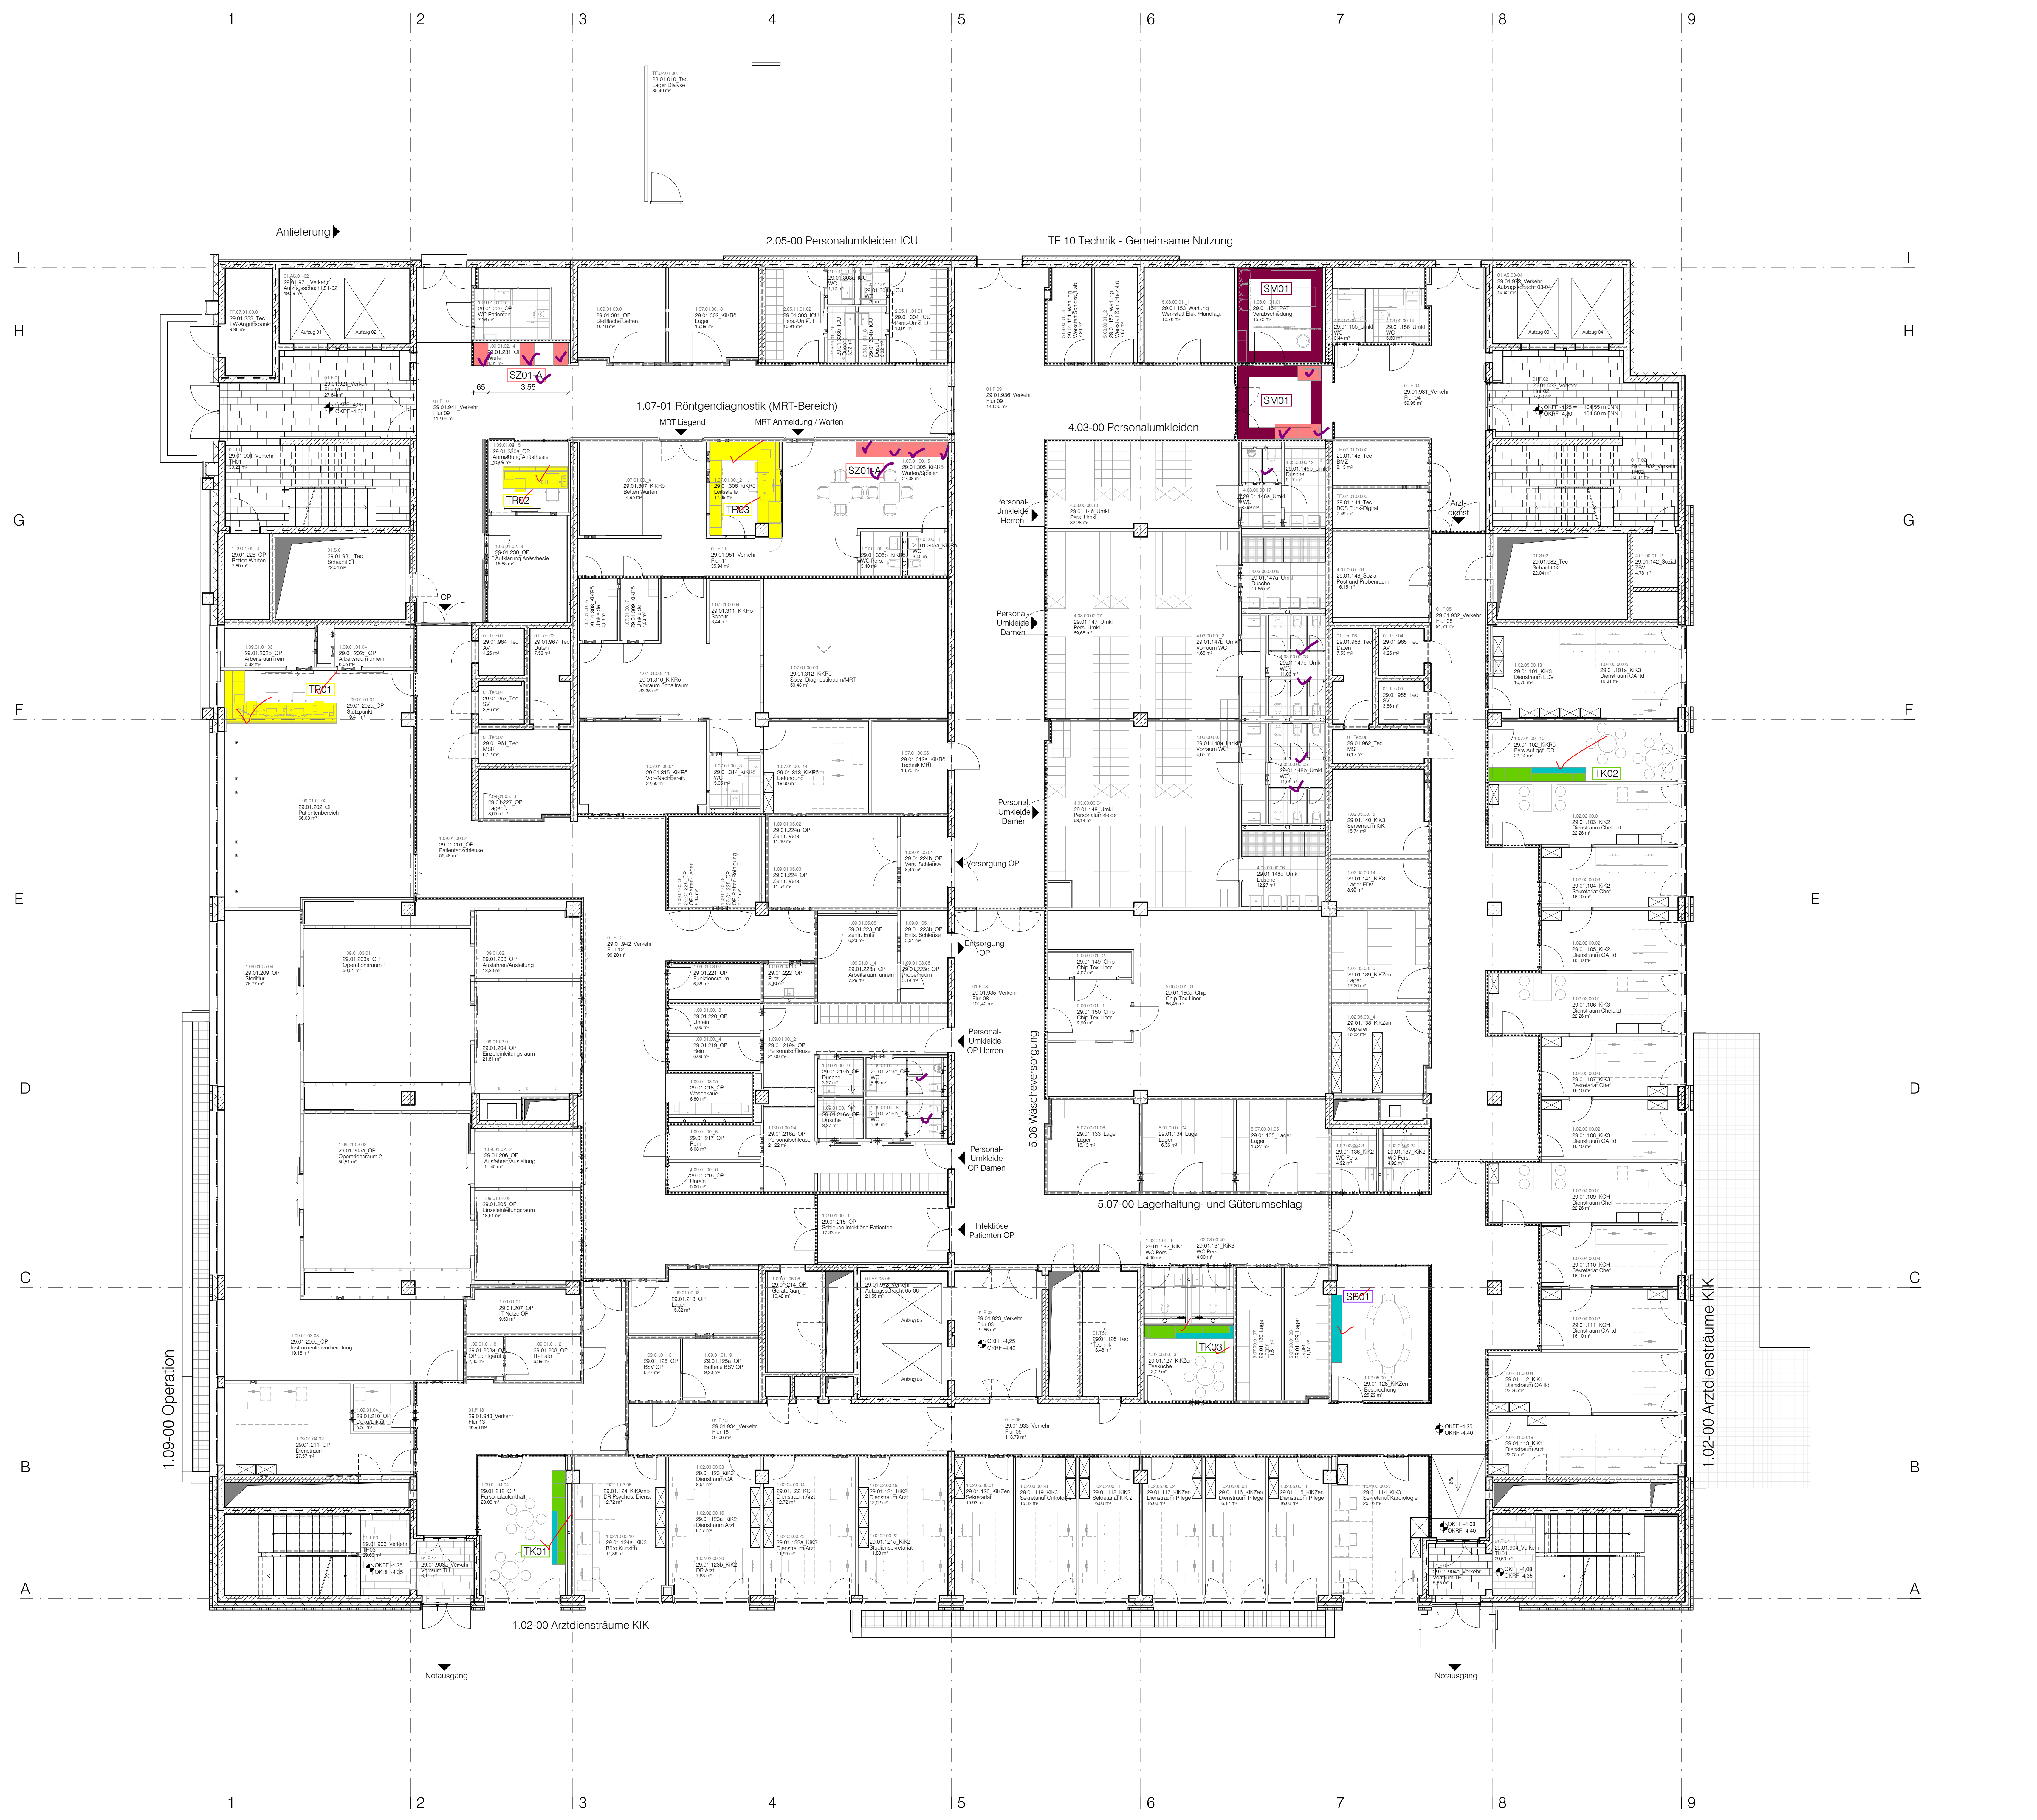

Vorrang haben die zur Planung zugehörigen Konzepte: Schallschutz, Wärmeschutz, Brandschutz, sowie Statik

Diese Unterlage ist urheberrechtlich geschützt. Ihre Vervielfältigung, Mitteilung oder Überlassung an Dritte, sowie die Verwertung ohne unser schriftliches Einverständnis ist untersagt und verstößt gegen den Paragraphen 106 ff. UrhG und Paragraph 18 UWG und Paragraph 3 Absatz 6 VOB/B.

Änderung	Datum	Index

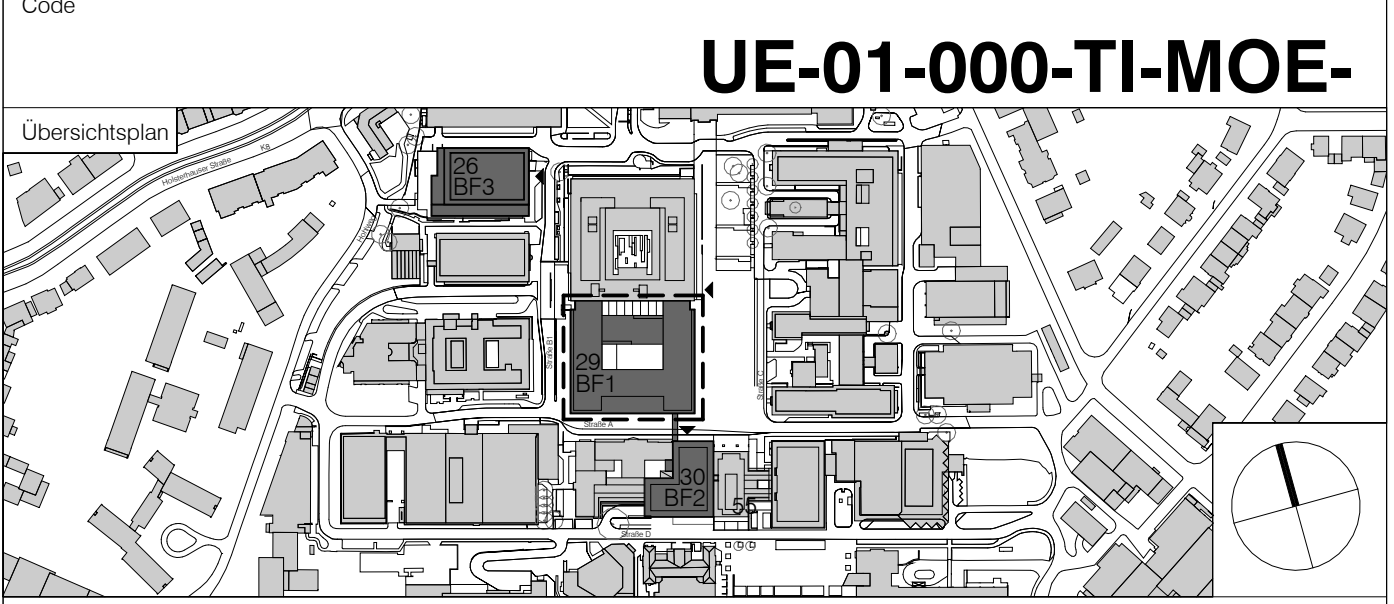

Projekt
Universitätsklinikum Essen - KIK
Kinderklinik
 Planungsphase
Ausführungsplanung
 Spezifikation/Gewerk
Baufeld 1/Haus 29

UE_Tischlerarbeiten-Möbel_E01

Plannummer 29KIK-5-FGP-UE-01-000-TI-MOE-00-V		Status	
Datum 28.11.2024	Maßstab 1:100	Index	Indextatum
Datenname 132-KIK-AR-5-BF1-Zentraldatei	Format 1189 x 841 mm	Geliefert ab/ds	Geprüft es/gs
Bauherr Universitätsklinikum Essen Anstalt des öffentlichen Rechts Hufelandstraße 55 D-45122 Essen Telefon +49 30 399920-0	Architekt heinlewischer Partnerschaft freier Architekten mbB Gutenbergstraße 4 D-10587 Berlin Telefon +49 30 399920-0 Telefax +49 30 399920-10 132-kik@heinlewischer.de	Fachplaner	
Generalplaner heinlewischer Gesellschaft für Generalplanung mbH Gutenbergstraße 4 D-10587 Berlin Telefon +49 30 399920-0 Telefax +49 30 399920-10 132-kik@heinlewischer.de			