


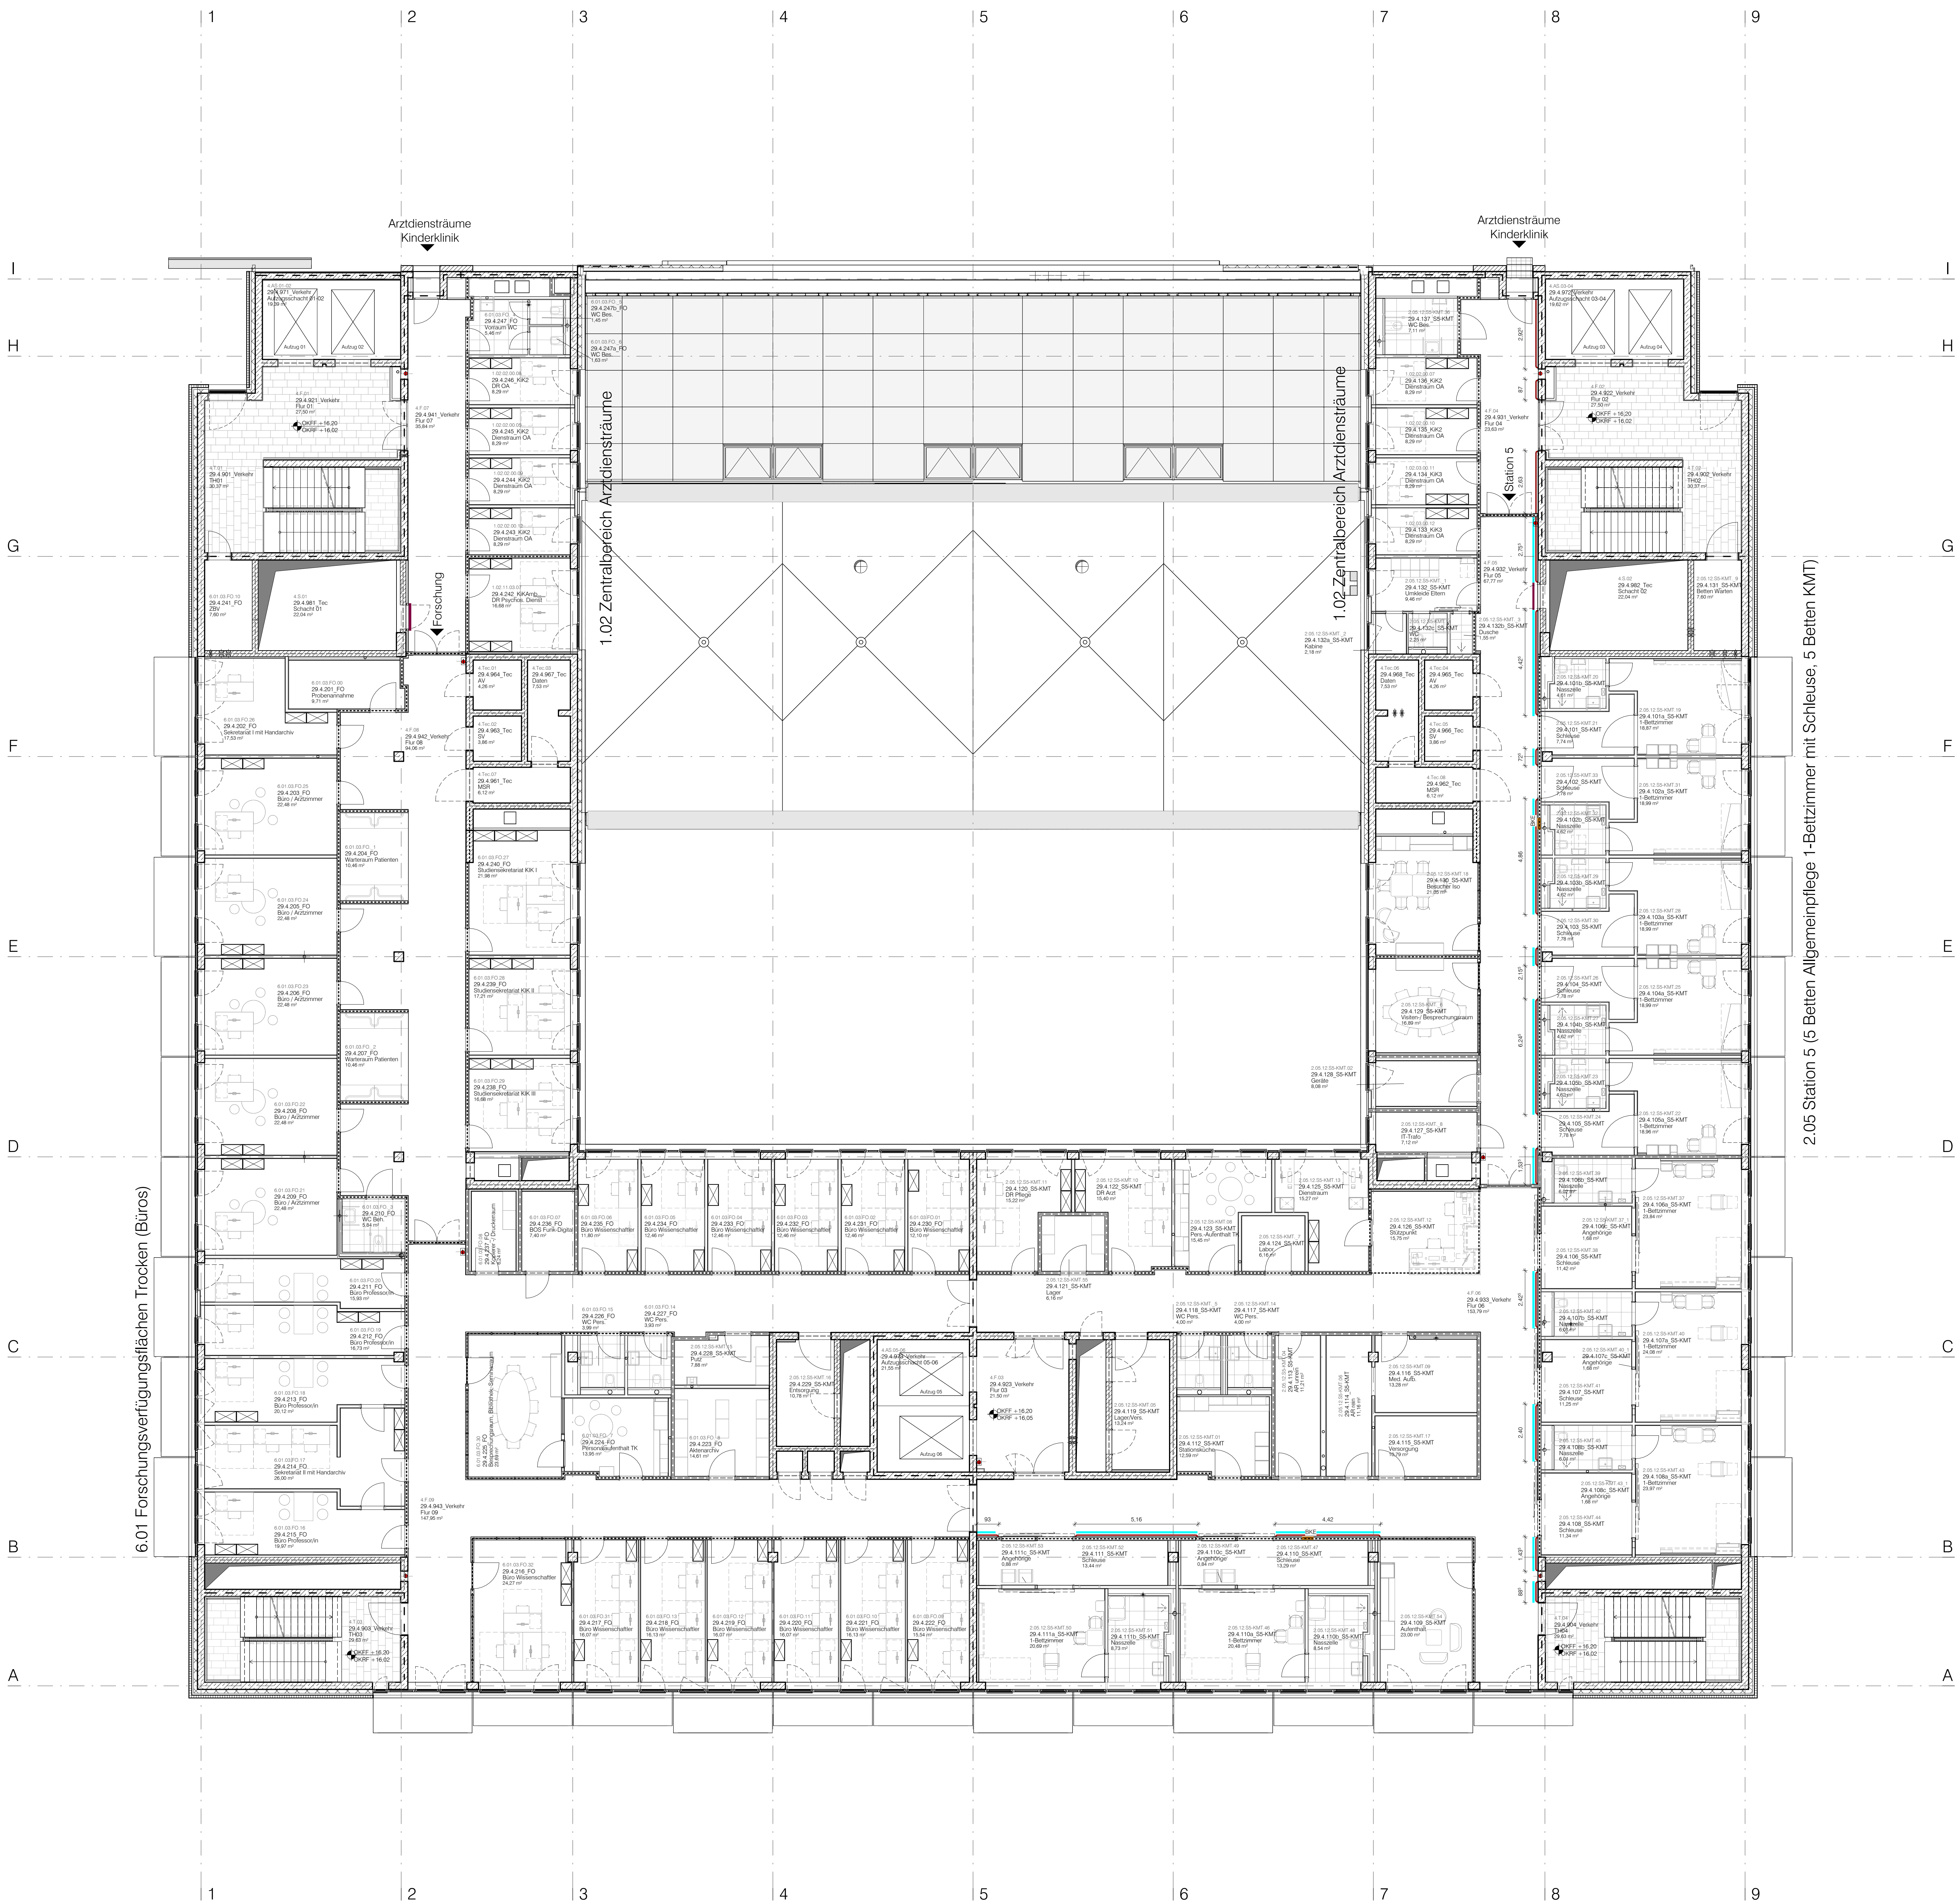


- Legende Übersicht Tischlerarbeiten - HW
- Handlauf Holz
 - Wandschutz mit Kreisen (Flur Pflegestationen)
 - Schachttürverkleidung mit Tapetetür nicht brennbar
 - Schachttürverkleidung mit Tapetetür
 - WC - Trennwände
 - Türverkleidung Feuerlöscher
 - Wandschutz nicht brennbar Flur E02
 - Wandschutz Lager E02

Vorname haben die zur Planung zugehörigen Konzepte:
Schallschutz, Wärmeschutz, Brandschutz, sowie Statik

Diese Unterlage ist urheberrechtlich geschützt. Ihre Vervielfältigung, Mitteilung oder Überlassung an Dritte, sowie die Verwertung ohne unser schriftliches Einverständnis ist untersagt und verstößt gegen den Paragraphen 106 ff. UrhG und Paragraph 18 UWG und Paragraph 3 Absatz 6 VOB/B.

Änderung Änderung Datum Index

Code

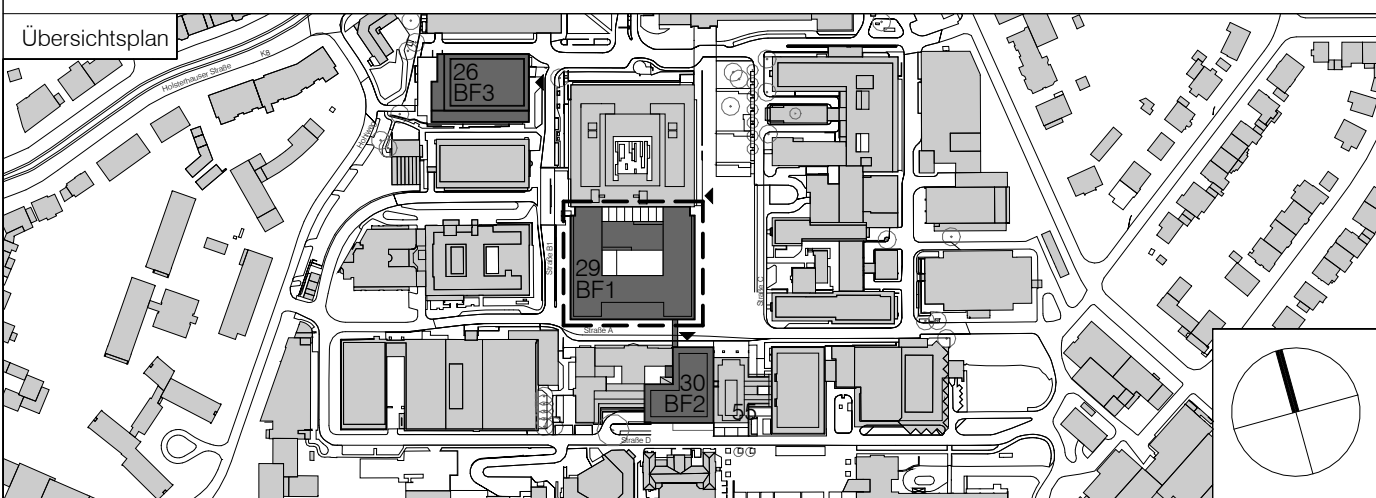

Projekt
Universitätsklinikum Essen - KIK
Kinderklinik

Planungsphase
Ausführungsplanung
Baufeld 1/Haus 29

Planvorhaben
UE Tischlerarbeiten-HW_E4

Plannummer
29KIK-5-FGP-UE-4-000-TI-HW-00-V

Datum	Maststab	Index	Indextatum	Status
06.12.2024	1:100			Vorabzug
Datensatz	Format	Geliefert	Gegenüber	Geprüft
132-KIK-AR-5-BF1-Zentraldatei	1189 x 841 mm	ab/ds	es/gs	
Bauherr	Architekt			
Universitätsklinikum Essen Anstalt des öffentlichen Rechts Hufelandstraße 55 D-45122 Essen Telefon +49 30 399920-0 Telefon +49 30 399920-10	heinelwischer Partnerschaft freier Architekten mbB Gutenbergstraße 4 D-10587 Berlin Telefon +49 30 399920-0 Telefax +49 30 399920-10 132-kik@heinelwischer.de			
Generalplaner	Fachplaner			
heinelwischer Gesellschaft für Generalplanung mbH Gutenbergstraße 4 D-10587 Berlin Telefon +49 30 399920-0 Telefax +49 30 399920-10 132-kik@heinelwischer.de				