
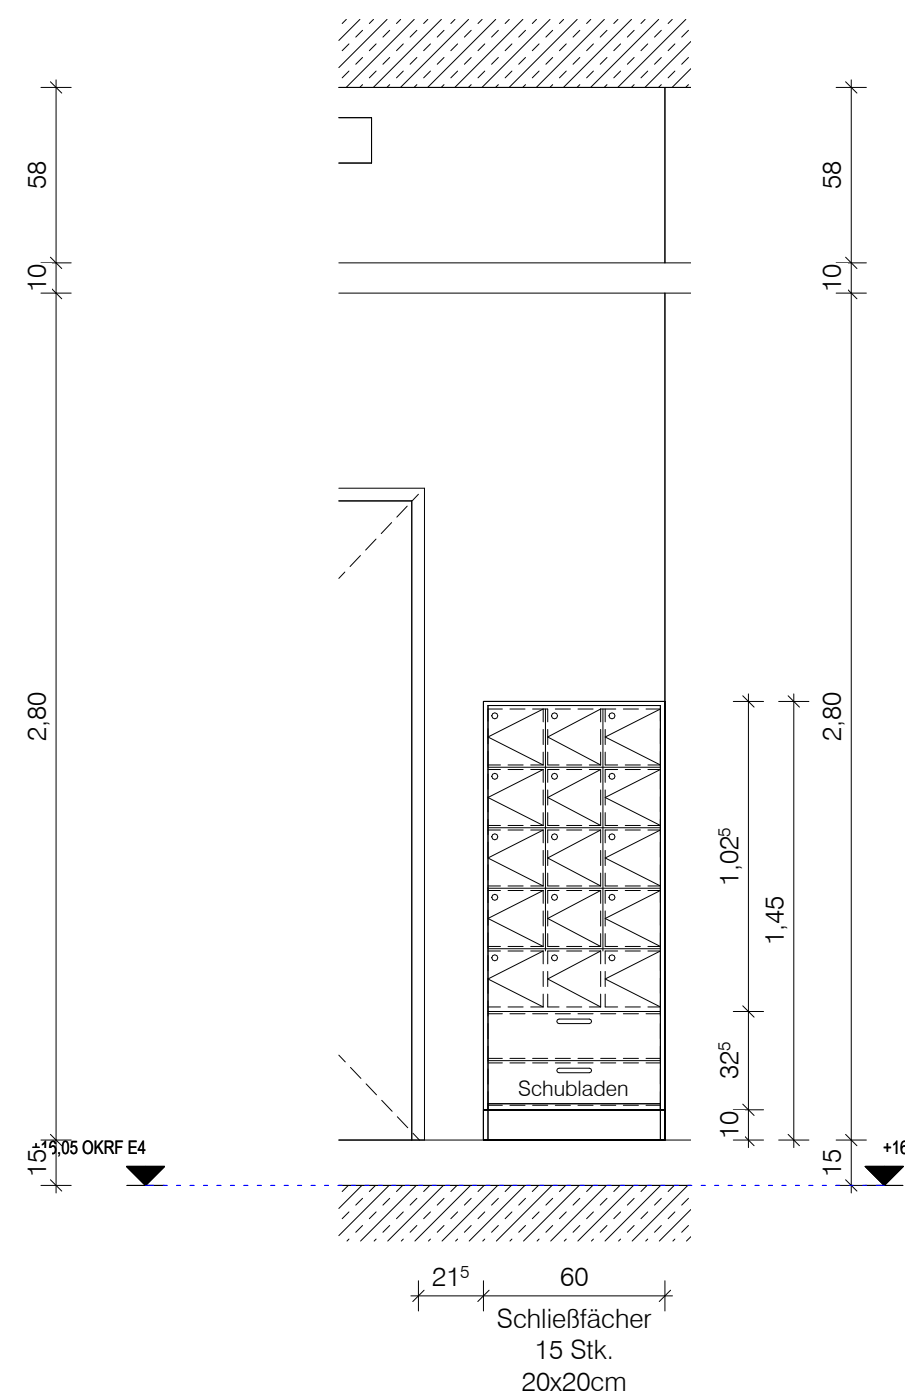
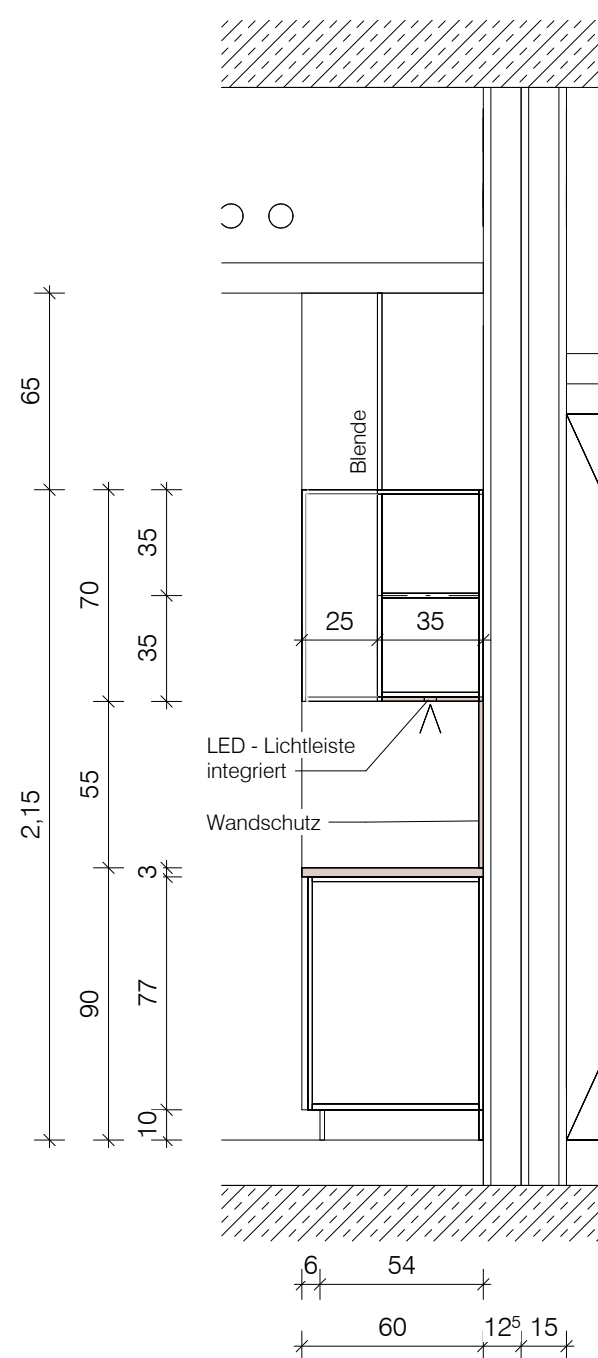
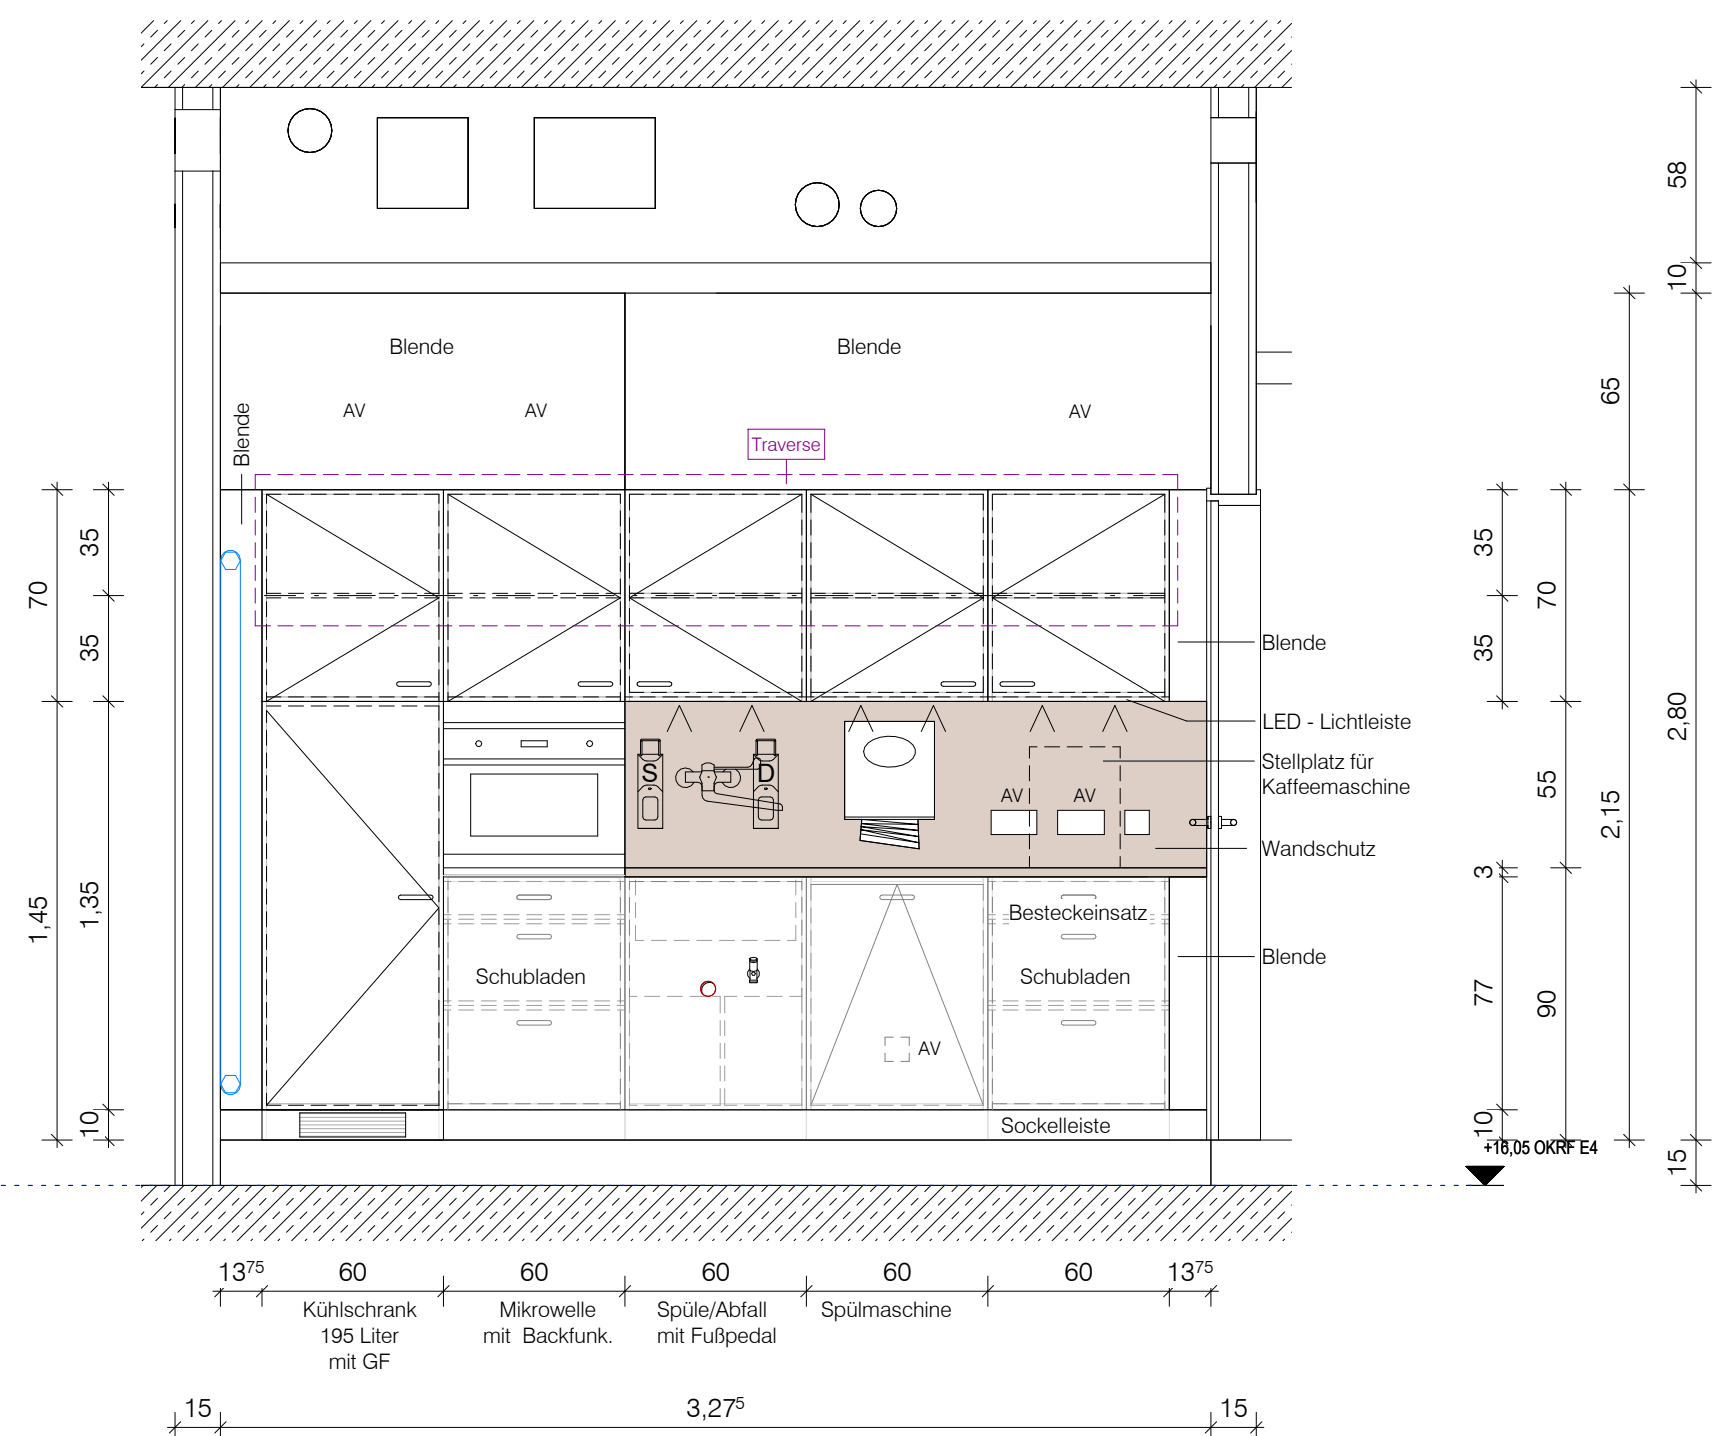


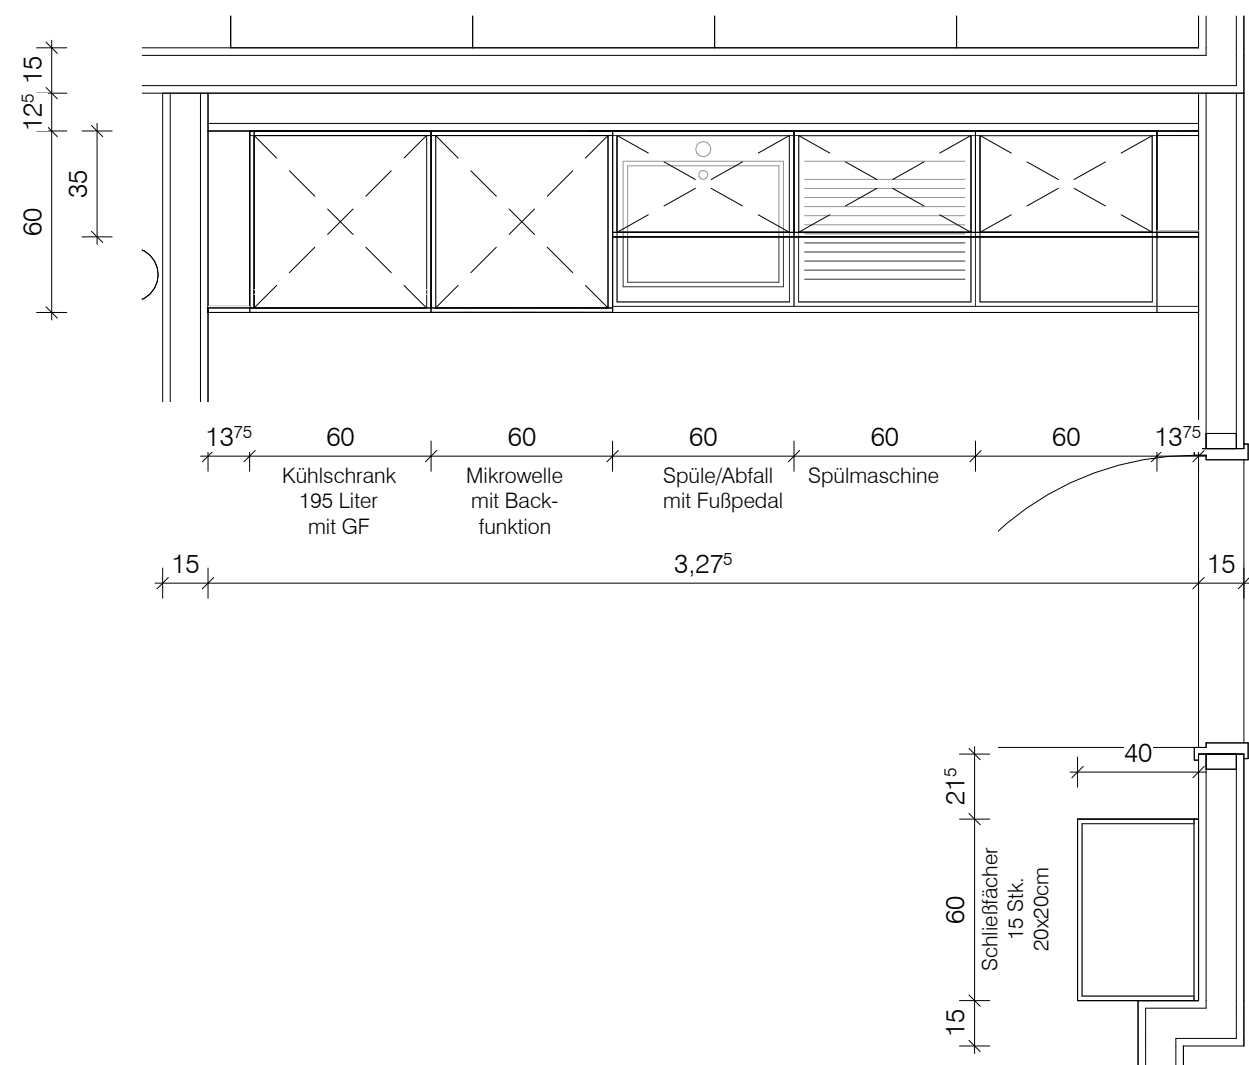


Material:	emissionsarme Holzspanplatten
Oberflächen:	HPL Schichtstoff (alle sichtbare Teile inkl. Einlegeböden), Melaminharz (nicht sichtbare Teile)
Farbe:	Fronten/Blenden/Sockel/alle sichtbaren Außenseiten RAL 9016 Arbeitsplatte, Wandschut, Unterseite Hängeschränke grau/beige S3005-Y50R (z.B. Pfleiderer U16001 Sandgreige) ggf. nach Vorgabe AG
Anforderung:	Reinigungs- und desinfektionsmittelbeständigkeit

Alle Darstellungen von TGA/Elektro-Installationen sind nur informativ.
Die Planung ist im Zuge der Werk und -Montageplanung mit
der TGA/ELT - und Hochbauplanung abzustimmen.

Diese Unterlage ist urheberrechtlich geschützt. Ihre Vervielfältigung, Mitteilung oder Überlassung an Dritte, sowie die Verwertung ohne unser schriftliches Einverständnis ist untersagt und verstößt gegen den Paragraphen 106ff. UrhG und Paragraph 18 UWG und Paragraph 3 Absatz 6 VOB/B.

Änderung	Datum	Index

Code	DE-XX-911-TI-
------	----------------------

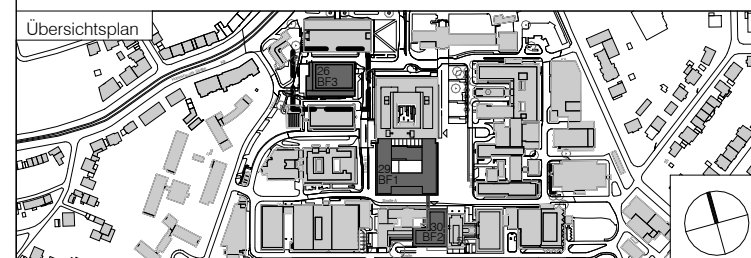

Projekt
Universitätsklinikum Essen - KIK
Kinderklinik

Planungsphase
Ausführungsplanung

Spezifikation/Gewerk
Baufeld 1/Haus 29

Planinhalt	TK11 - Teeküche Pers._E4
------------	---------------------------------

Plannummer
29KIK-5-FGP-DE-XX-911-TI-TK11-00-V

Datum	24.01.2025	Maßstab	1:25	Index	Indexdatum	Status	Vorabzug
Datename	132-KIK-AR-5-BF1-Wandansichten.rvt			Format	594 x 420 mm		
Bauherr	Universitätsklinikum Essen			Architekt	heintelwischer		
Entstalt des öffentlichen Rechts	Hufelandstraße 55			Partnerschaft freier Architekten mbB	Gutenbergstraße 4		
45122 Essen	Telefon +49 201 723-0			10587 Berlin	Telefon +49 30 399920-0		
				Telefax +49 30 399920-10	132-kik@heintelwischer.de		
Generalplaner	heintelwischer Gesellschaft für Generalplanung mbH			Fachplaner			
Gutenbergstraße 4	10587 Berlin						
Telefon +49 30 399920-0	Telefax +49 30 399920-10						
132-kik@heintelwischer.de							