


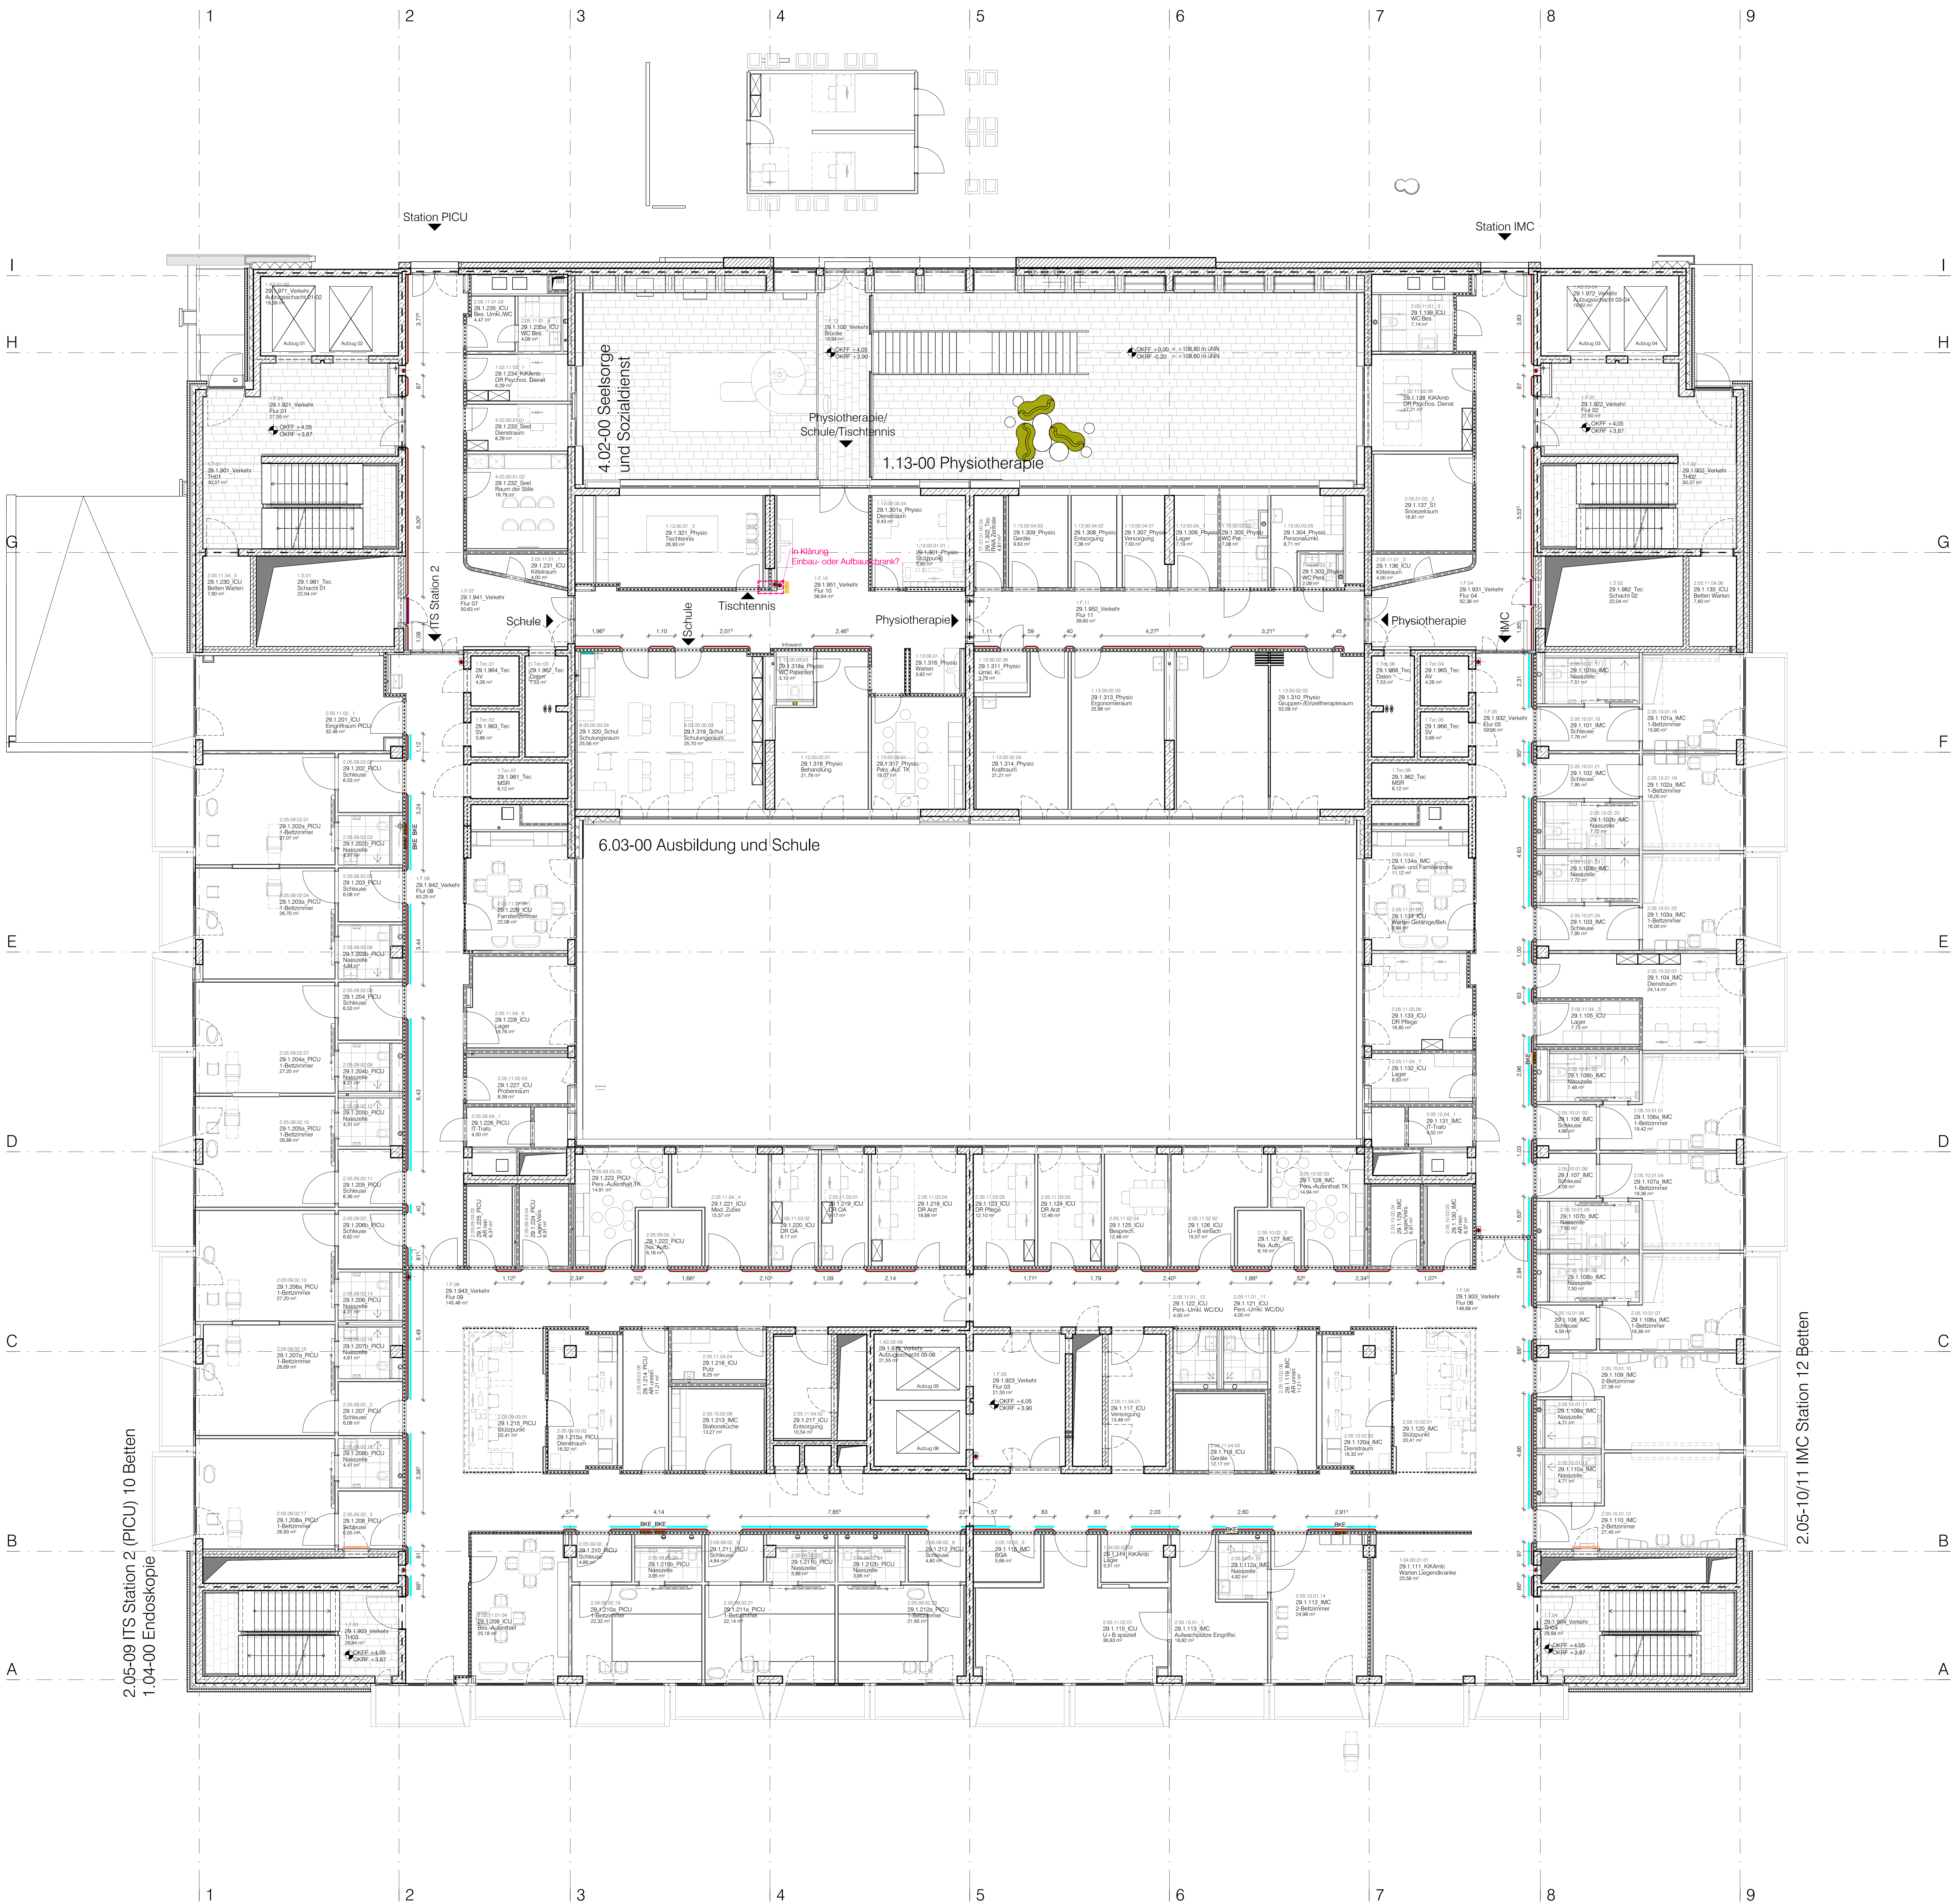

Legende Übersicht Tischlerarbeiten - HW


- Handlauf Holz
- Wandschutz mit Kreisen (Flur Pflegestationen)
- Schachtürverkleidung mit Tapetentür nicht brennbar
- Schachtürverkleidung mit Tapetentür
- WC - Trennwände
- Türverkleidung Feuerlöscher
- Wandschutz nicht brennbar Flur E02
- Wandschutz Lager E02

Vortrag haben die zur Planung zugehörigen Konzepte:
Schallschutz, Wärmeschutz, Brandschutz, sowie Statik

Diese Unterlage ist urheberrechtlich geschützt. Ihre Vervielfältigung, Mitteilung oder Überlassung an Dritte, sowie die Verwertung ohne unser schriftliches Einverständnis ist untersagt und verstößt gegen den Paragraphen 106 ff. UrhG und Paragraph 18 UWG und Paragraph 3 Absatz 6 VOB/B.

Änderung
Änderung

Code

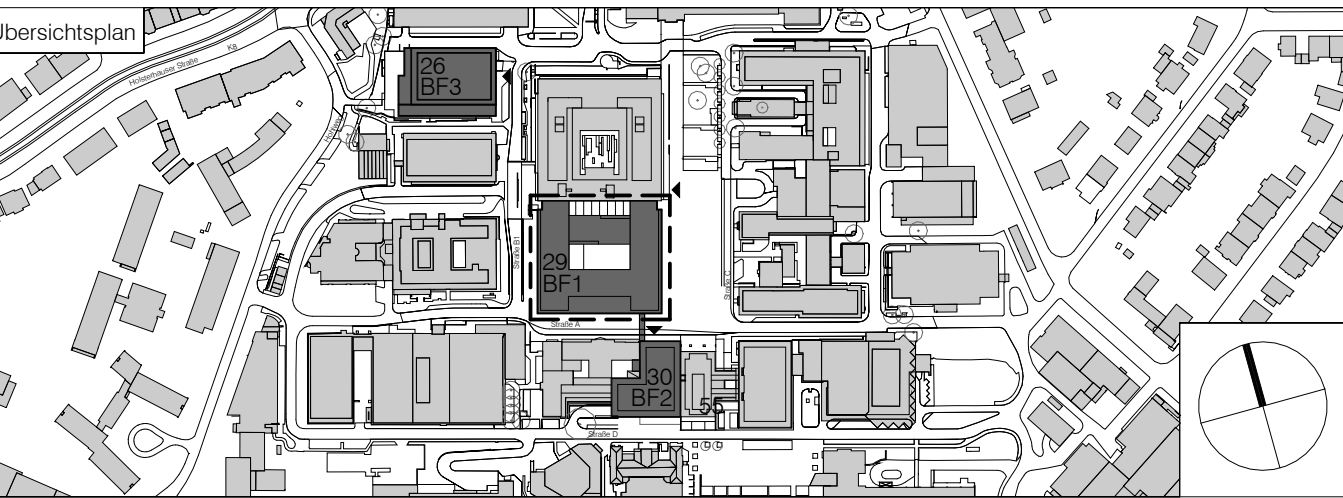

Projekt
Universitätsklinikum Essen - KIK
Kinderklinik

Planungsbereich
Ausführungsplanung

Spezialfunktion/Gewerk
Baufeld 1/Haus 29

Planverfall
UE Tischlerarbeiten-HW_E1

Plannummer
29KIK-5-FGP-UE-1-000-TI-HW-00-V

Datum	Malaib	Index	Indexdatum	Status
06.12.2024	1:100			Vorabzug

Datensatz	Format	Geändert	Geprüft
132-KIK-AR-5-BF1-Zentraldatei	1189 x 841 mm	ab/ds	es/gs

Bauherr	Architekt
Universitätsklinikum Essen Anstalt des öffentlichen Rechts Hufelandstraße 55 D-45122 Essen Telefon +49 30 399920-0 Telefax +49 30 399920-10 132-kik@heinelwischer.de	heinelwischer Partnerschaft freier Architekten mbB Gutenbergstraße 4 D-10587 Berlin Telefon +49 30 399920-0 Telefax +49 30 399920-10 132-kik@heinelwischer.de

Generalplaner	Fachplaner
heinelwischer Gesellschaft für Generalplanung mbH Gutenbergstraße 4 D-10587 Berlin Telefon +49 30 399920-0 Telefax +49 30 399920-10 132-kik@heinelwischer.de	