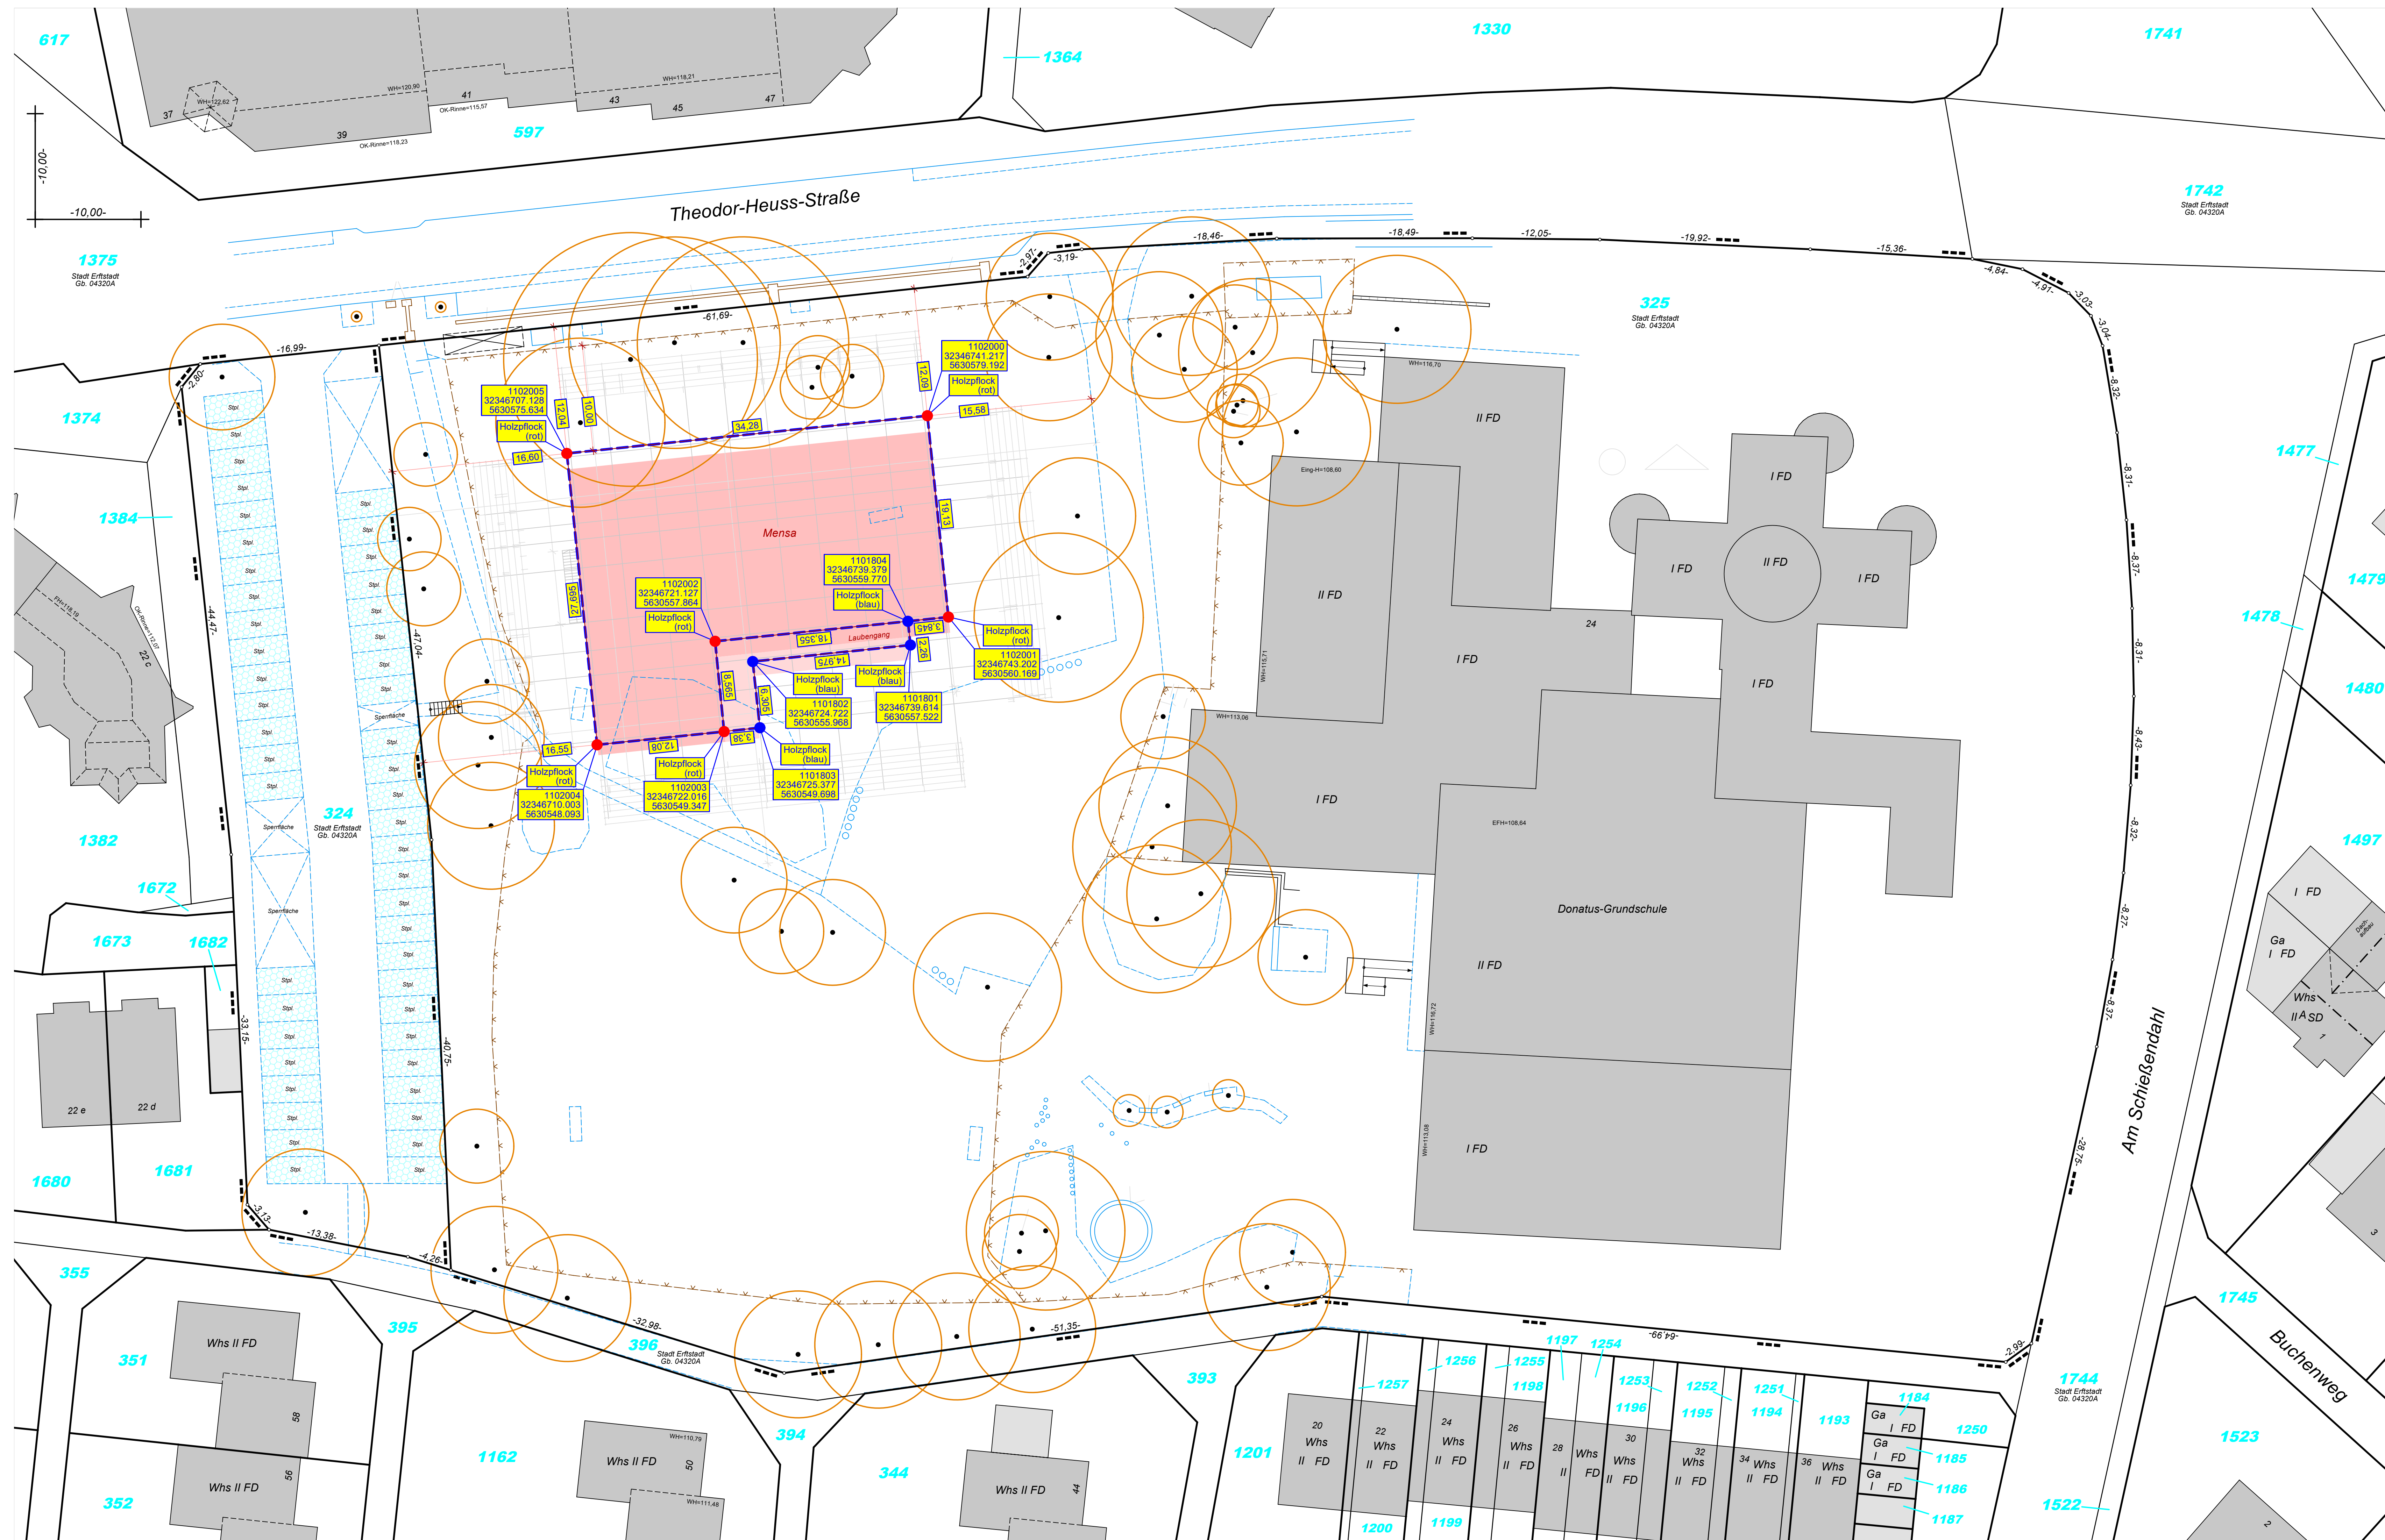


Grundlage zur Absteckung waren Daten welche uns am 05.03.2026 per Mail durch Schumann Architekten GmbH, Gleueler Straße 373, 50935 Köln zur Verfügung gestellt wurden.

A-GR-01i Grundriss EG.dwg
A-LP-01a Lageplan.dwg

A-GR-01i Grundriss EG.pdf
A-LP-01a Lageplan.pdf

[illegible]

Datum	Tätigkeit	Name
05.02.2026	Datenergänzung Die Grobabschätzung vom 22.01.2026 wurde um die gewünschten Koordinaten für Rhein & Sohn ergänzt. Grobabschätzung	RS
19.02.2026	Es wurde das geplante Gebäude gemäß mitgeteilter Umplanung grob abgesteckt. Die vorhandene Absteckung wurde kontrolliert (alt bzw. umgeplante Ecken (neu) komplett abgesteckt). (6 Punkte)	RB RS
	Zusätzlich wurden die gewünschten Koordinaten für Rhein & Sohn ergänzt. Grobabschätzung	
06.03.2026	Es wurde das geplante Gebäude gemäß mitgeteilter Umplanung/Verschiebung grob abgesteckt. (10 Punkte)	RB RS
	Zusätzlich wurden die gewünschten Koordinaten für Rhein & Sohn ergänzt.	

Sollte nicht innerhalb von drei Tagen widersprochen werden, so gilt die Absteckung als anerkannt.
Alle Maße sind durch den Bauherrn / Bauunternehmer vor Ort anhand der Ausführungspläne zu prüfen.

Abgesteckte Punkte sind durch Nachunternehmer in Eigenverantwortung dauerhaft zu sichern. Abgesteckte Punkte die entfernt, unkenntlich und oder verändert werden gehen zu Ihren Lasten.

Die eingetragenen Höhen beziehen sich auf NHN
(HST 170)

Angegebene Höhenfestpunkte treffen keine Aussage über die genehmigte Höhenlage des geplanten BV.

SEAD M-R-D
Vermessung

fentlich bestellte/r
 messungsingenieur/in
 ssica Tegelbecker, M.Sc.
 no Trompeter, M.Sc.
 yenstraße 65
 0 6 7 8 K O L N
 N 0 2 2 1 - 9 2 4 1 6 - 0
 9.273°N 6.9630°O
 rmessung@sead.de
 www.sead.de



Skizze

Maßstab
ohne

Karten-Nr	Index
57017	S-4