
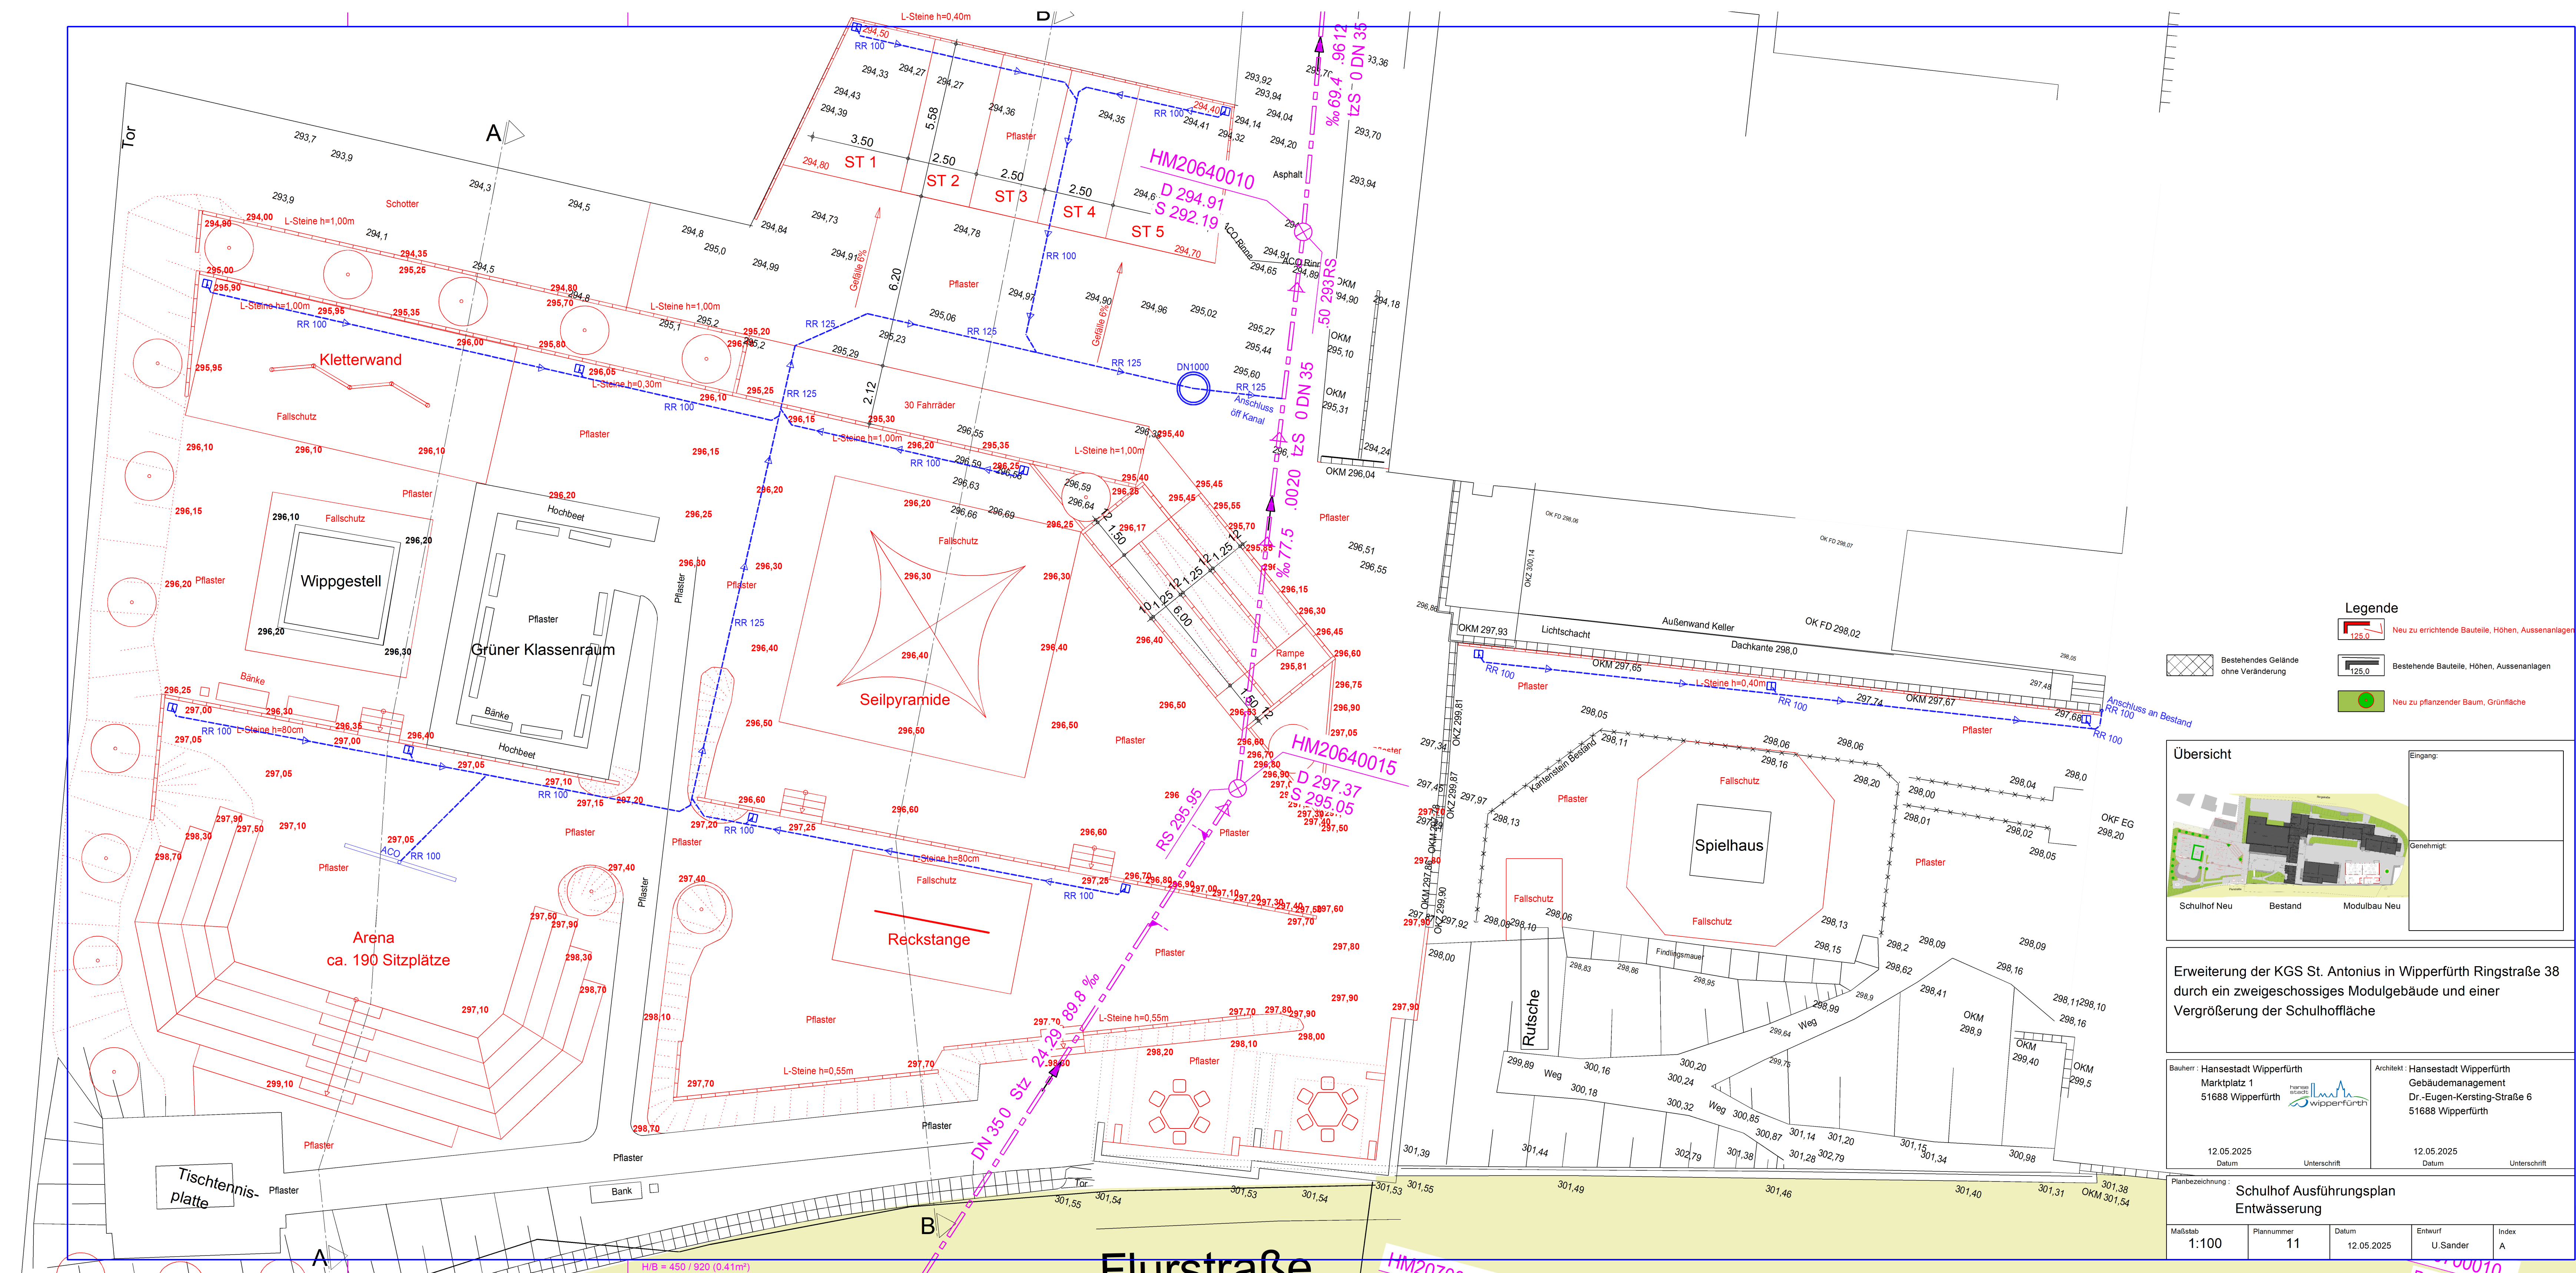
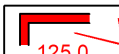


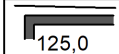

Legende

Neu zu errichtende Bauteile, Höhen, Aussenanlagen

Bestehende Bauteile, Höhen, Aussenanlagen

Neu zu pflanzender Baum, Grünfläche

 Bestehendes Gelände ohne Veränderung

 Anschluss an Bestand

Übersicht



Eingang:

Genehmigt:

Schulhof Neu Bestand Modulbau Neu

Erweiterung der KGS St. Antonius in Wipperfürth Ringstraße 38 durch ein zweigeschossiges Modulgebäude und einer Vergrößerung der Schulhoffläche

Bauherr: Hansestadt Wipperfürth
Marktplatz 1
51688 Wipperfürth

12.05.2025
Datum

Architekt: Hansestadt Wipperfürth
Gebäudemanagement
Dr.-Eugen-Kersting-Straße 6
51688 Wipperfürth

12.05.2025
Datum

Planbezeichnung: **Schulhof Ausführungsplan Entwässerung**

Maßstab: 1:100	Plannummer: 11	Datum: 12.05.2025	Entwurf: U. Sander	Index: A
----------------	----------------	-------------------	--------------------	----------