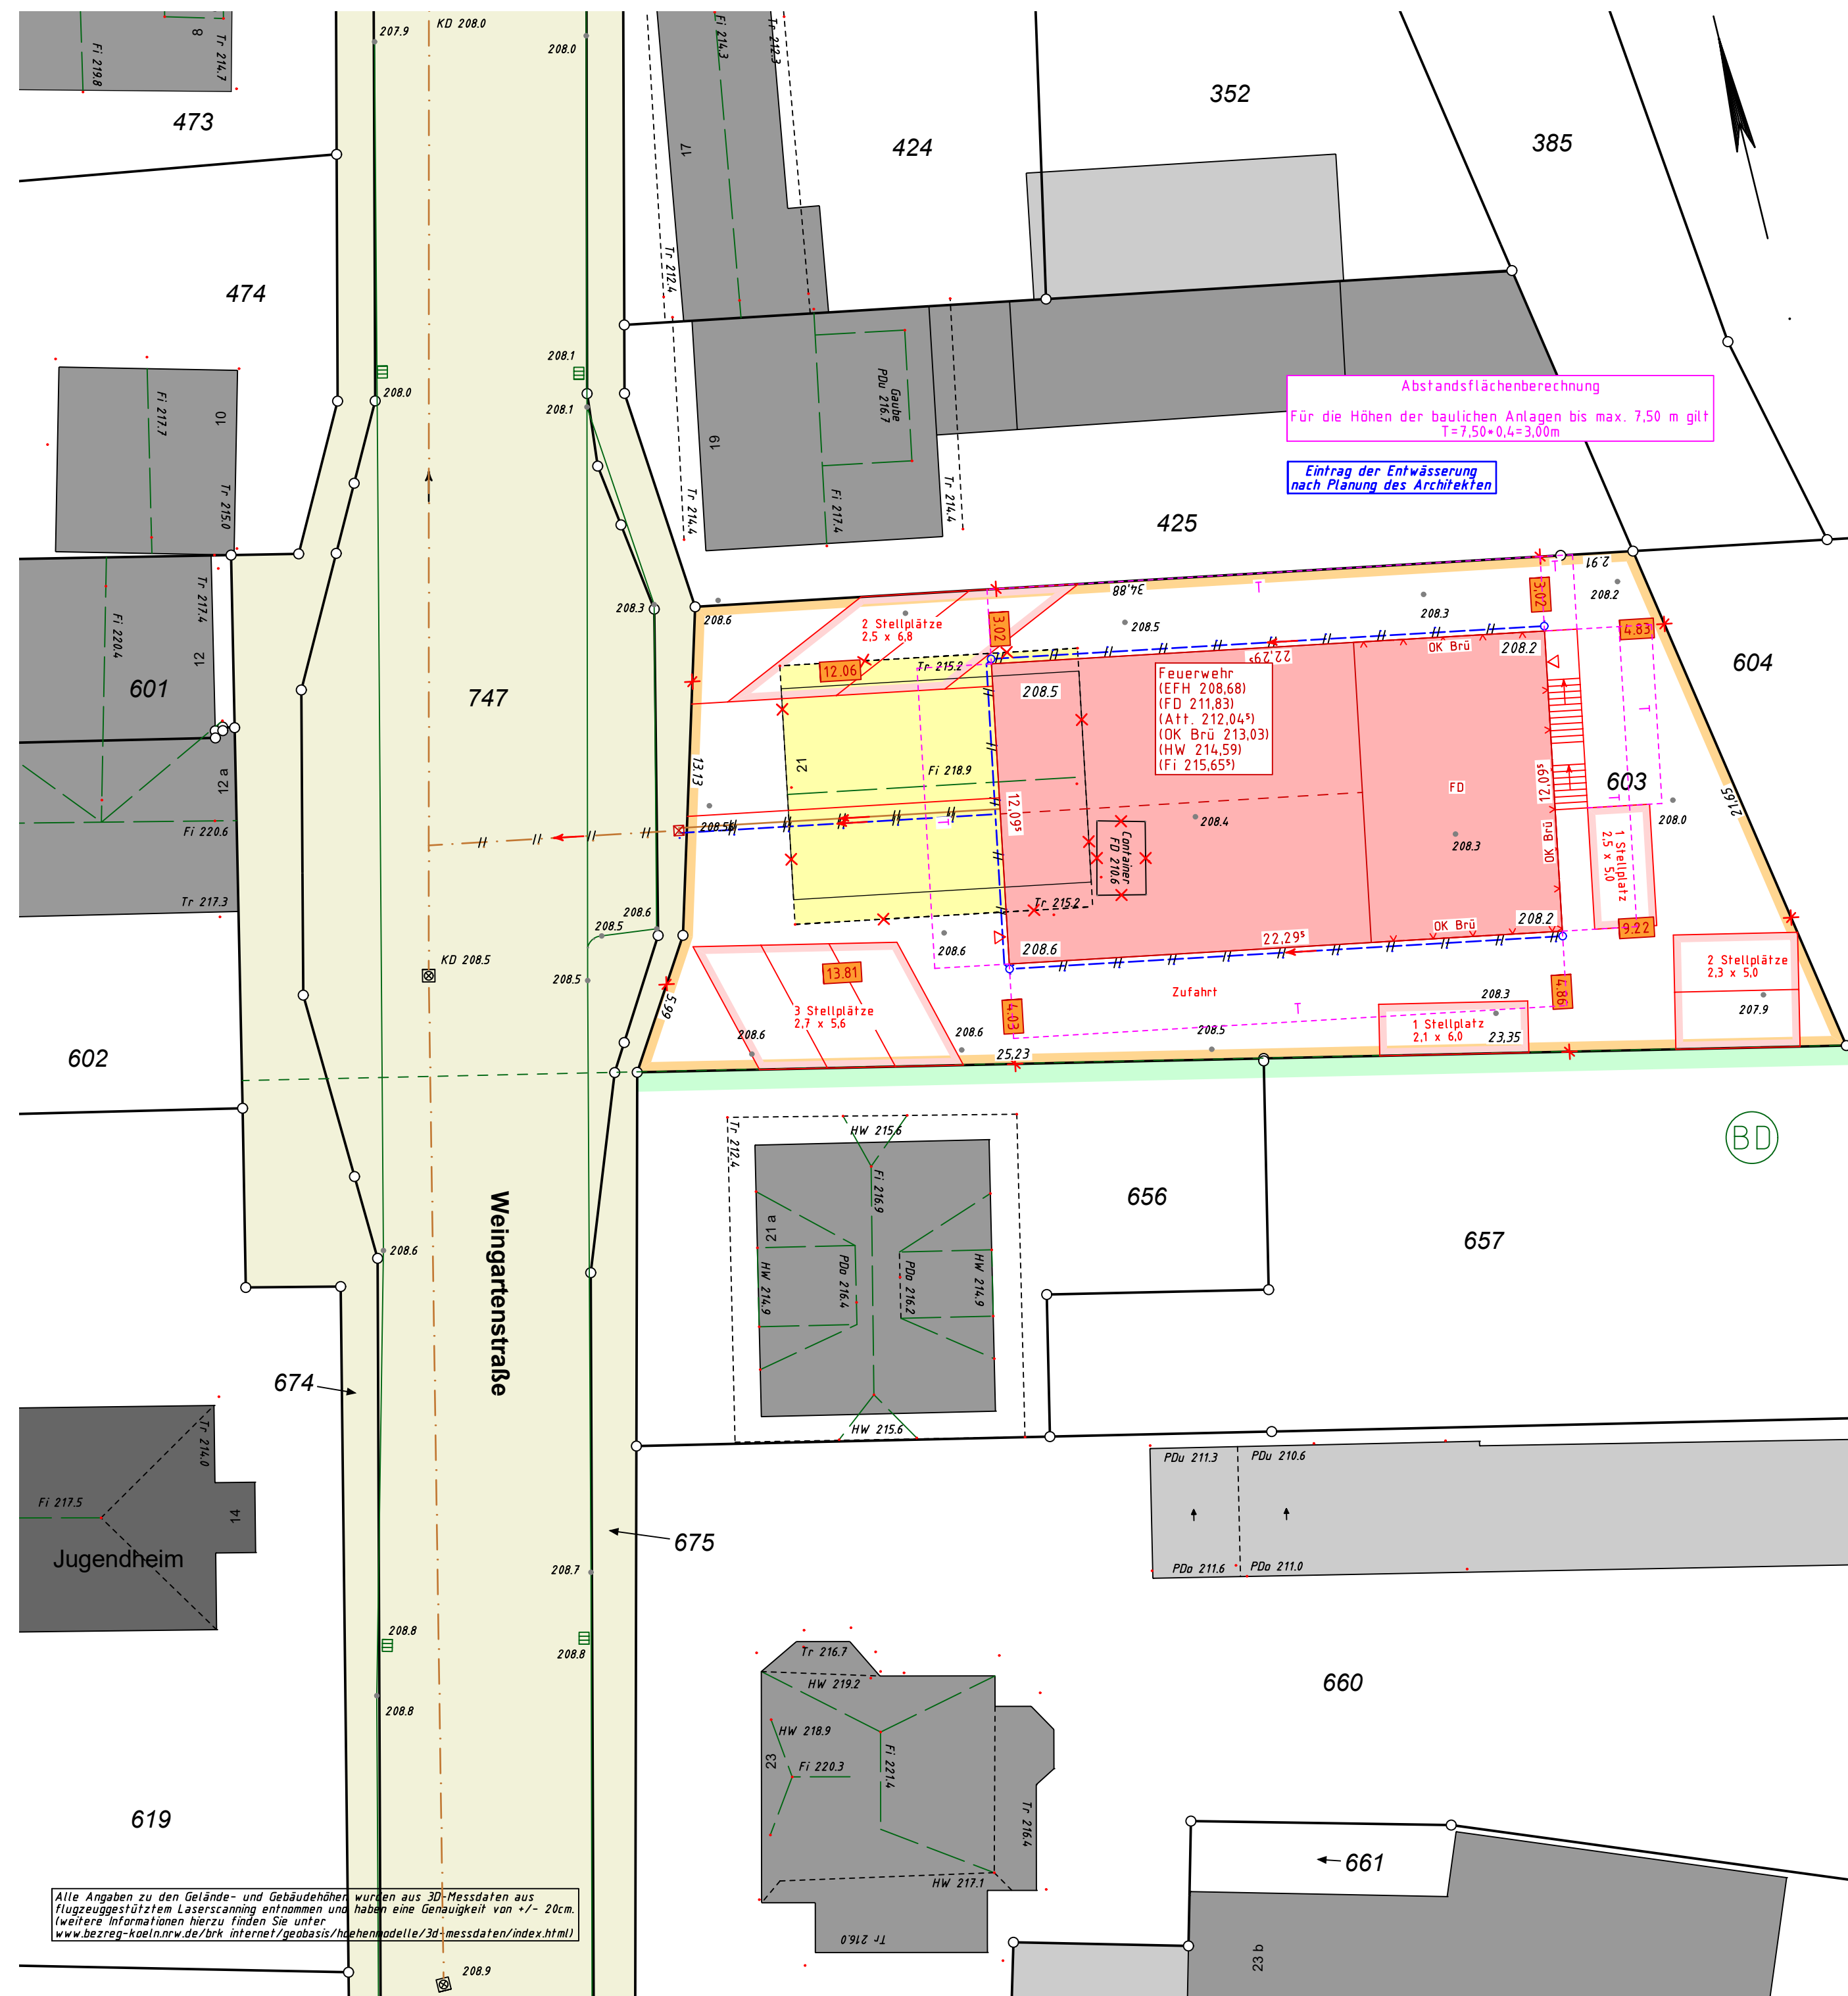


Es kann keine Gewähr dafür übernommen werden, dass das dargestellte Baugelände frei von unterirdischen Leitungen und Bauwerken ist. Sofern der Plan nicht innerhalb eines Jahres nach Fertigstellung verwendet wird, ist eine Überprüfung, insbesondere der Höhenangaben erforderlich. Es wird ausdrücklich darauf hingewiesen, dass rechtzeitig vor Baubeginn die tatsächliche Lage der hergestellten Grundstücksentwässerungsanlage sowie die tatsächliche Höhe der Straße bzw. die aktuellen Plänehan an der Grundstücksgrenze durch den Bauherrn zu überprüfen sind.	Höhenanschluss Bolzen Nr. Höhe m Kontrollbolzen Nr. Höhe m
--	--

[illegible]