


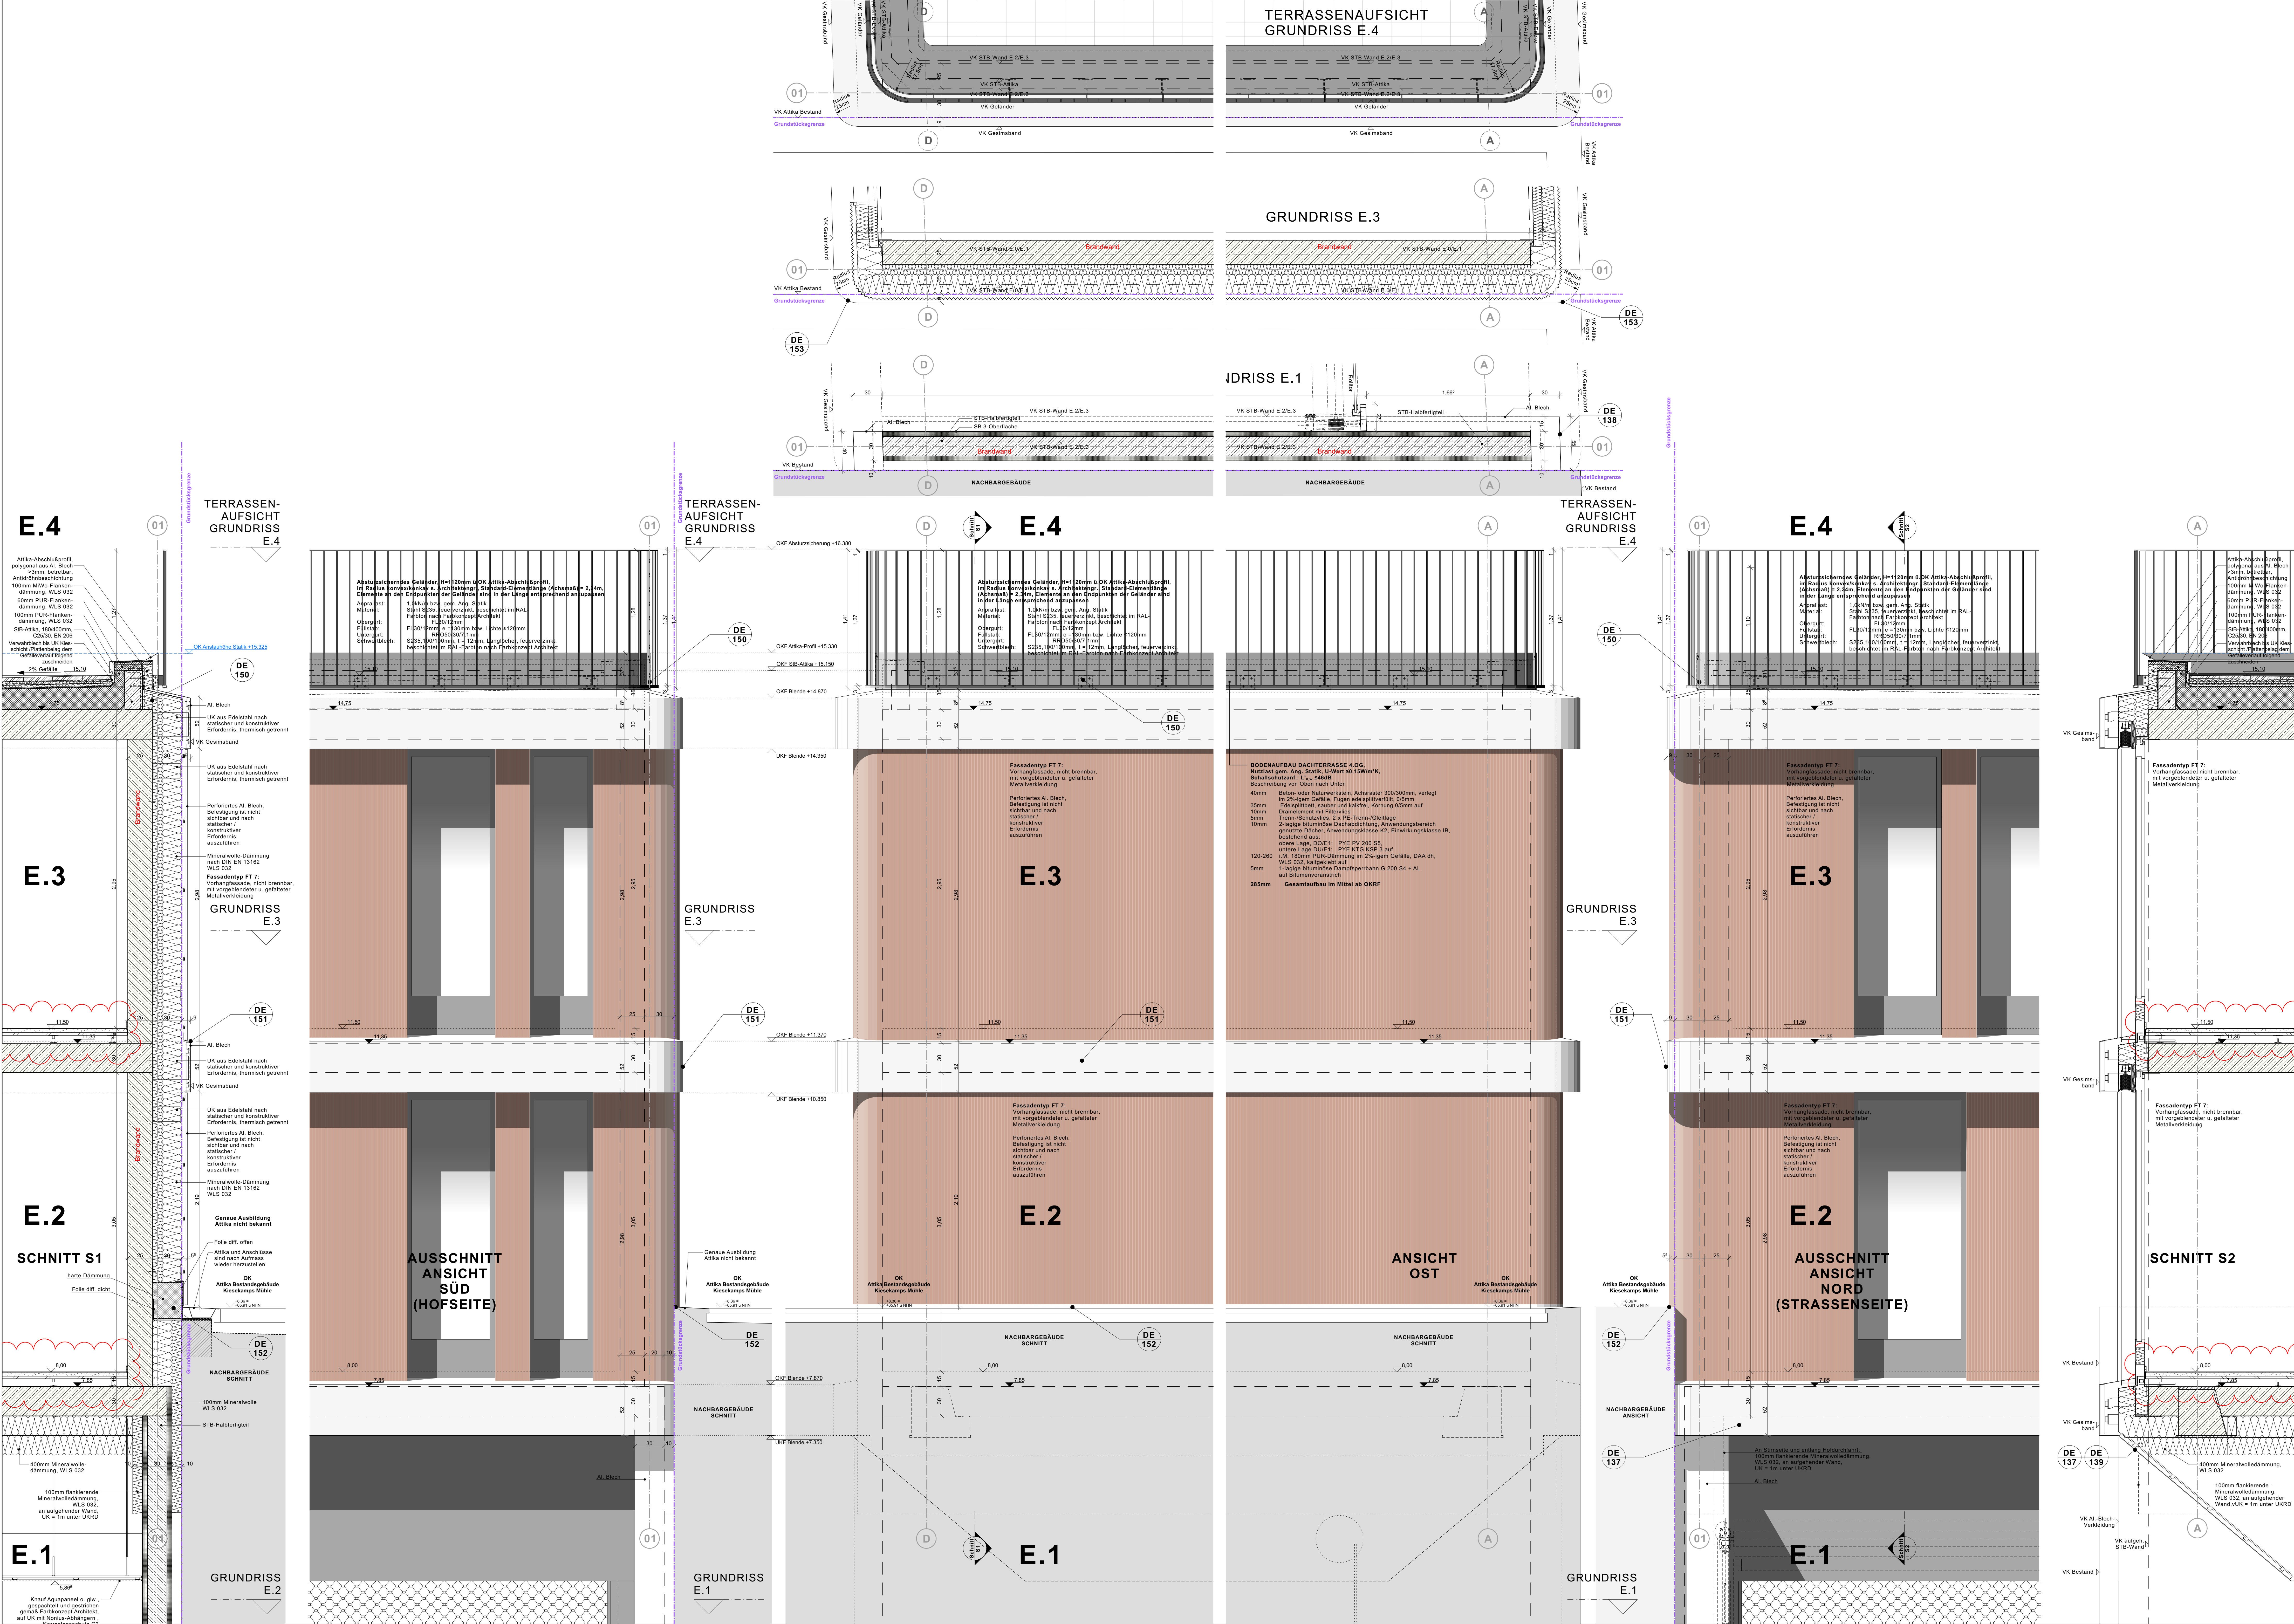

Legende

OKFF EG ±0,00 = +57,55m NHN

Alle Maße sind vor Ausführungsbeginn verantwortlich am Bau zu prüfen.
Maßstabsmengen oder Abweichungen sind umgehend der örtlichen Bauleitung bzw. dem Architekten mitzuteilen und mit den am Bau beteiligten abzuklären.
Alle Maße sind Rohbaumaße, sofern nicht anders angegeben.
BRH=Brüstungshöhen, Tür- und Fensterhöhen sind ab OKFF vermaßt.
Zeichnungen größerer Maßstäbe haben vorrangige Gültigkeit.
Zeichnungen ausführender Firmen sind nur mit Freigabevermerk des Architekten gültig.
Diese Pläne haben nur Gültigkeit mit der geprüften Skala und den Ausführungszeichnungen aller beteiligten Ingenieurbüros und Fachfirmen und dem Freigabevermerk des Architekten.

Zeichnerklärung:

Stahlbeton	Holz	WD=Wanddurchbruch
Mauwerk	Leichtbau/	WS=Wandschicht
Mauwerk, nachträglich zu errichten	GK-Mauwerk	BD=Bodendurchbruch
Stahl	Dämmung trittfest	BA=Bodenaussparung
	Dämmung weich	DD=Deckendurchbruch
	KBZ-B-Kernbohrzone Boden	

Brandschutz

fb	feuerbeständig	dt	dichtschließend
hf	hochfeuerbeständig	dts	dicht- und selbstschließend
fh	feuerhemmend	rdts	rauchdicht- und selbstschließend
wmb	widerstandsfähig gegen mechanische Beanspruchung	fh	feuerhemmend, dicht- und selbstschließend
nbr	nicht brennbar	fh/dts	feuerhemmend, rauchdicht- und selbstschließend

Höhen Grundrisse:

OKFF	OKFF ±0,00	OKFF	OKFF ±0,00
OKFF	OKFF ±0,00	OKFF	OKFF ±0,00
OKFF	OKFF ±0,00	OKFF	OKFF ±0,00

Höhen Schnitte/ Ansichten:

OKFF	OKFF ±0,00	OKFF	OKFF ±0,00
OKFF	OKFF ±0,00	OKFF	OKFF ±0,00
OKFF	OKFF ±0,00	OKFF	OKFF ±0,00

Schallschutz:

ELT	Elektroplanung	RL	Rolläden
ELT	Elektroplanung	RL	Rolläden
ELT	Elektroplanung	RL	Rolläden

Raumstempel

EB 307	Ebene-Raumnummer	EB 307	Ebene-Raumnummer
B 0.01	Bodenoberfläche	B 0.01	Bodenoberfläche
NGF 40,11 m²	Nettofläche in m²	NGF 40,11 m²	Nettofläche in m²
LHK 4,00 m	Lichte Raumhöhe	LHK 4,00 m	Lichte Raumhöhe

Wandqualität (WQ) (Details s. Pläne Wandübersichten):

Bodenqualität (BQ) (Details s. Pläne Bodenübersichten):

Deckenqualität (DQ) (Details s. Pläne Deckenpiegel):

Index

03	allgemeine Überarbeitung, Ausanlagen Boden - Decken etc.	Datum	24.10.2025	Name	sc/ pte/ tgo
----	--	-------	------------	------	--------------

12-21001

Neubau Stadthaus 4 Münster

Architektur

LPH 5 - Ausführungsplanung

Bauherr

Stadt Münster
Klemensstraße 10 / Stadthaus 1, 48143 Münster

BAUWERKE:

Bauwerke Münster GmbH
Klemensstraße 10, Stadthaus 1, 48143 Münster
Fon Tel. 0251 29 79 411-0, info@bauwerke.ms.de

Baugrundstück

Alberslohler Weg 41, 48115 Münster

Projektsteuerung

assmann projekt
Kardinal-von-Galen-Ring 55, 48149 Münster
Fon 0251 609 63000, info@assmanngruppe.com

Planverfasser

assmann architekten GmbH
Baroper Straße 237, 44227 Dortmund
Fon 0231 75445 0

Planhelfer

Horabzug

Planverfasser: Assmann

Fassadenschnitt 6 - Bestandsanschluss Nord, HS/VS

Planstand: 03
Datum: 24.10.2025
Maltab: 1:20
Ges: ASS
Gepr: 137,9x84,1cm