

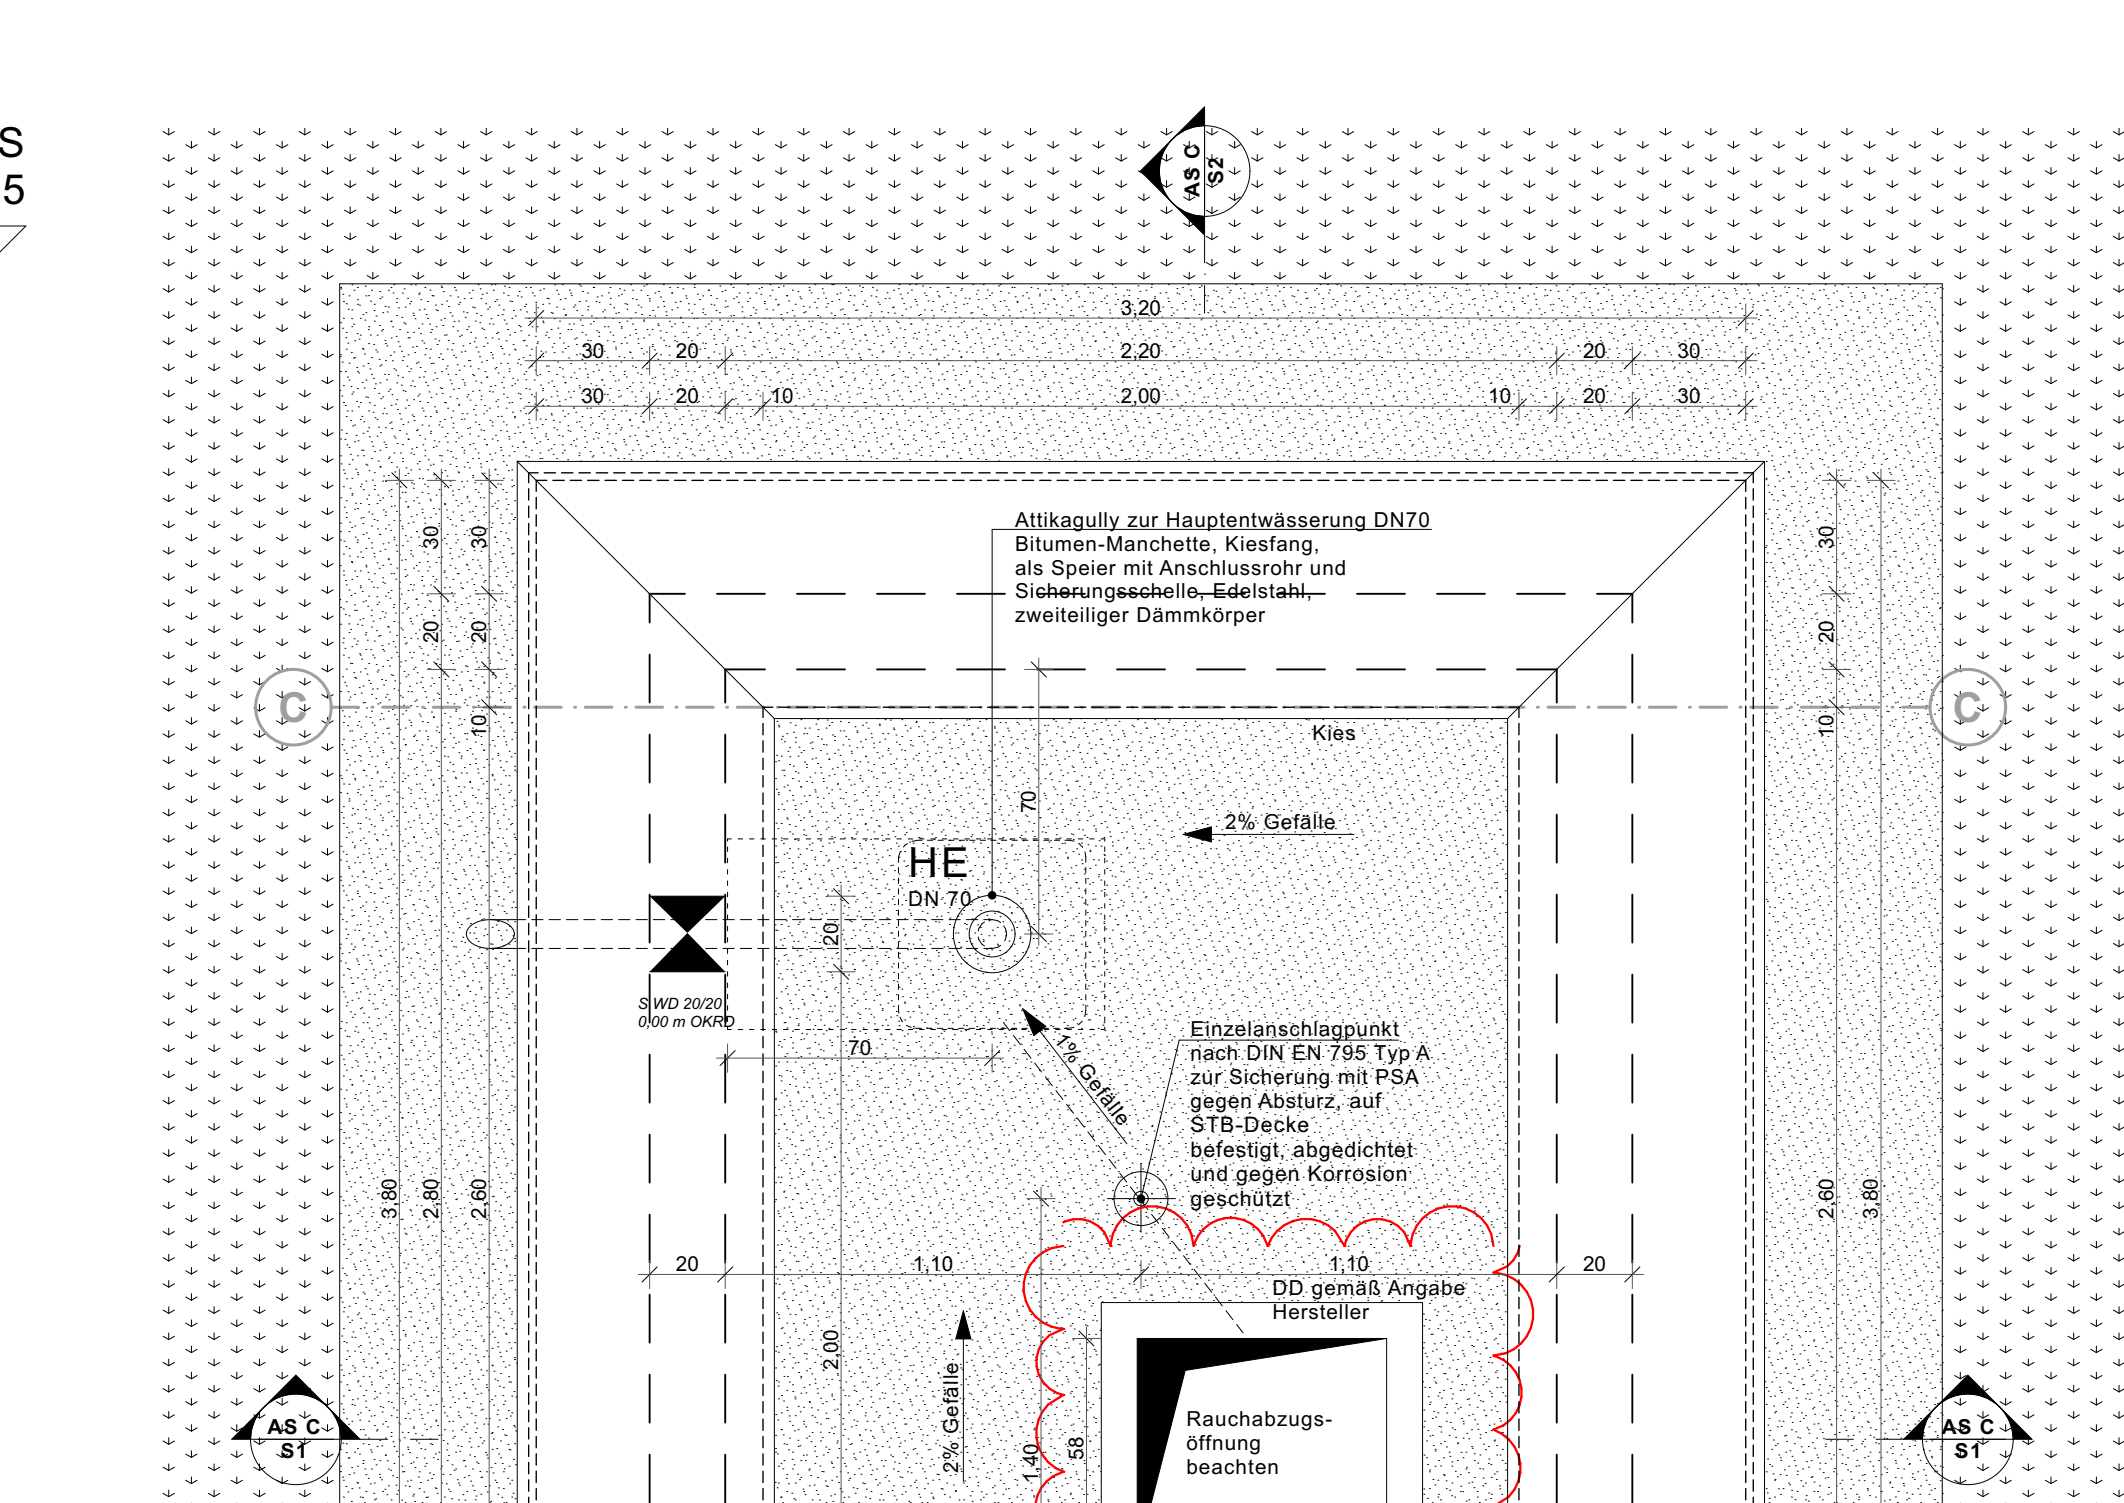
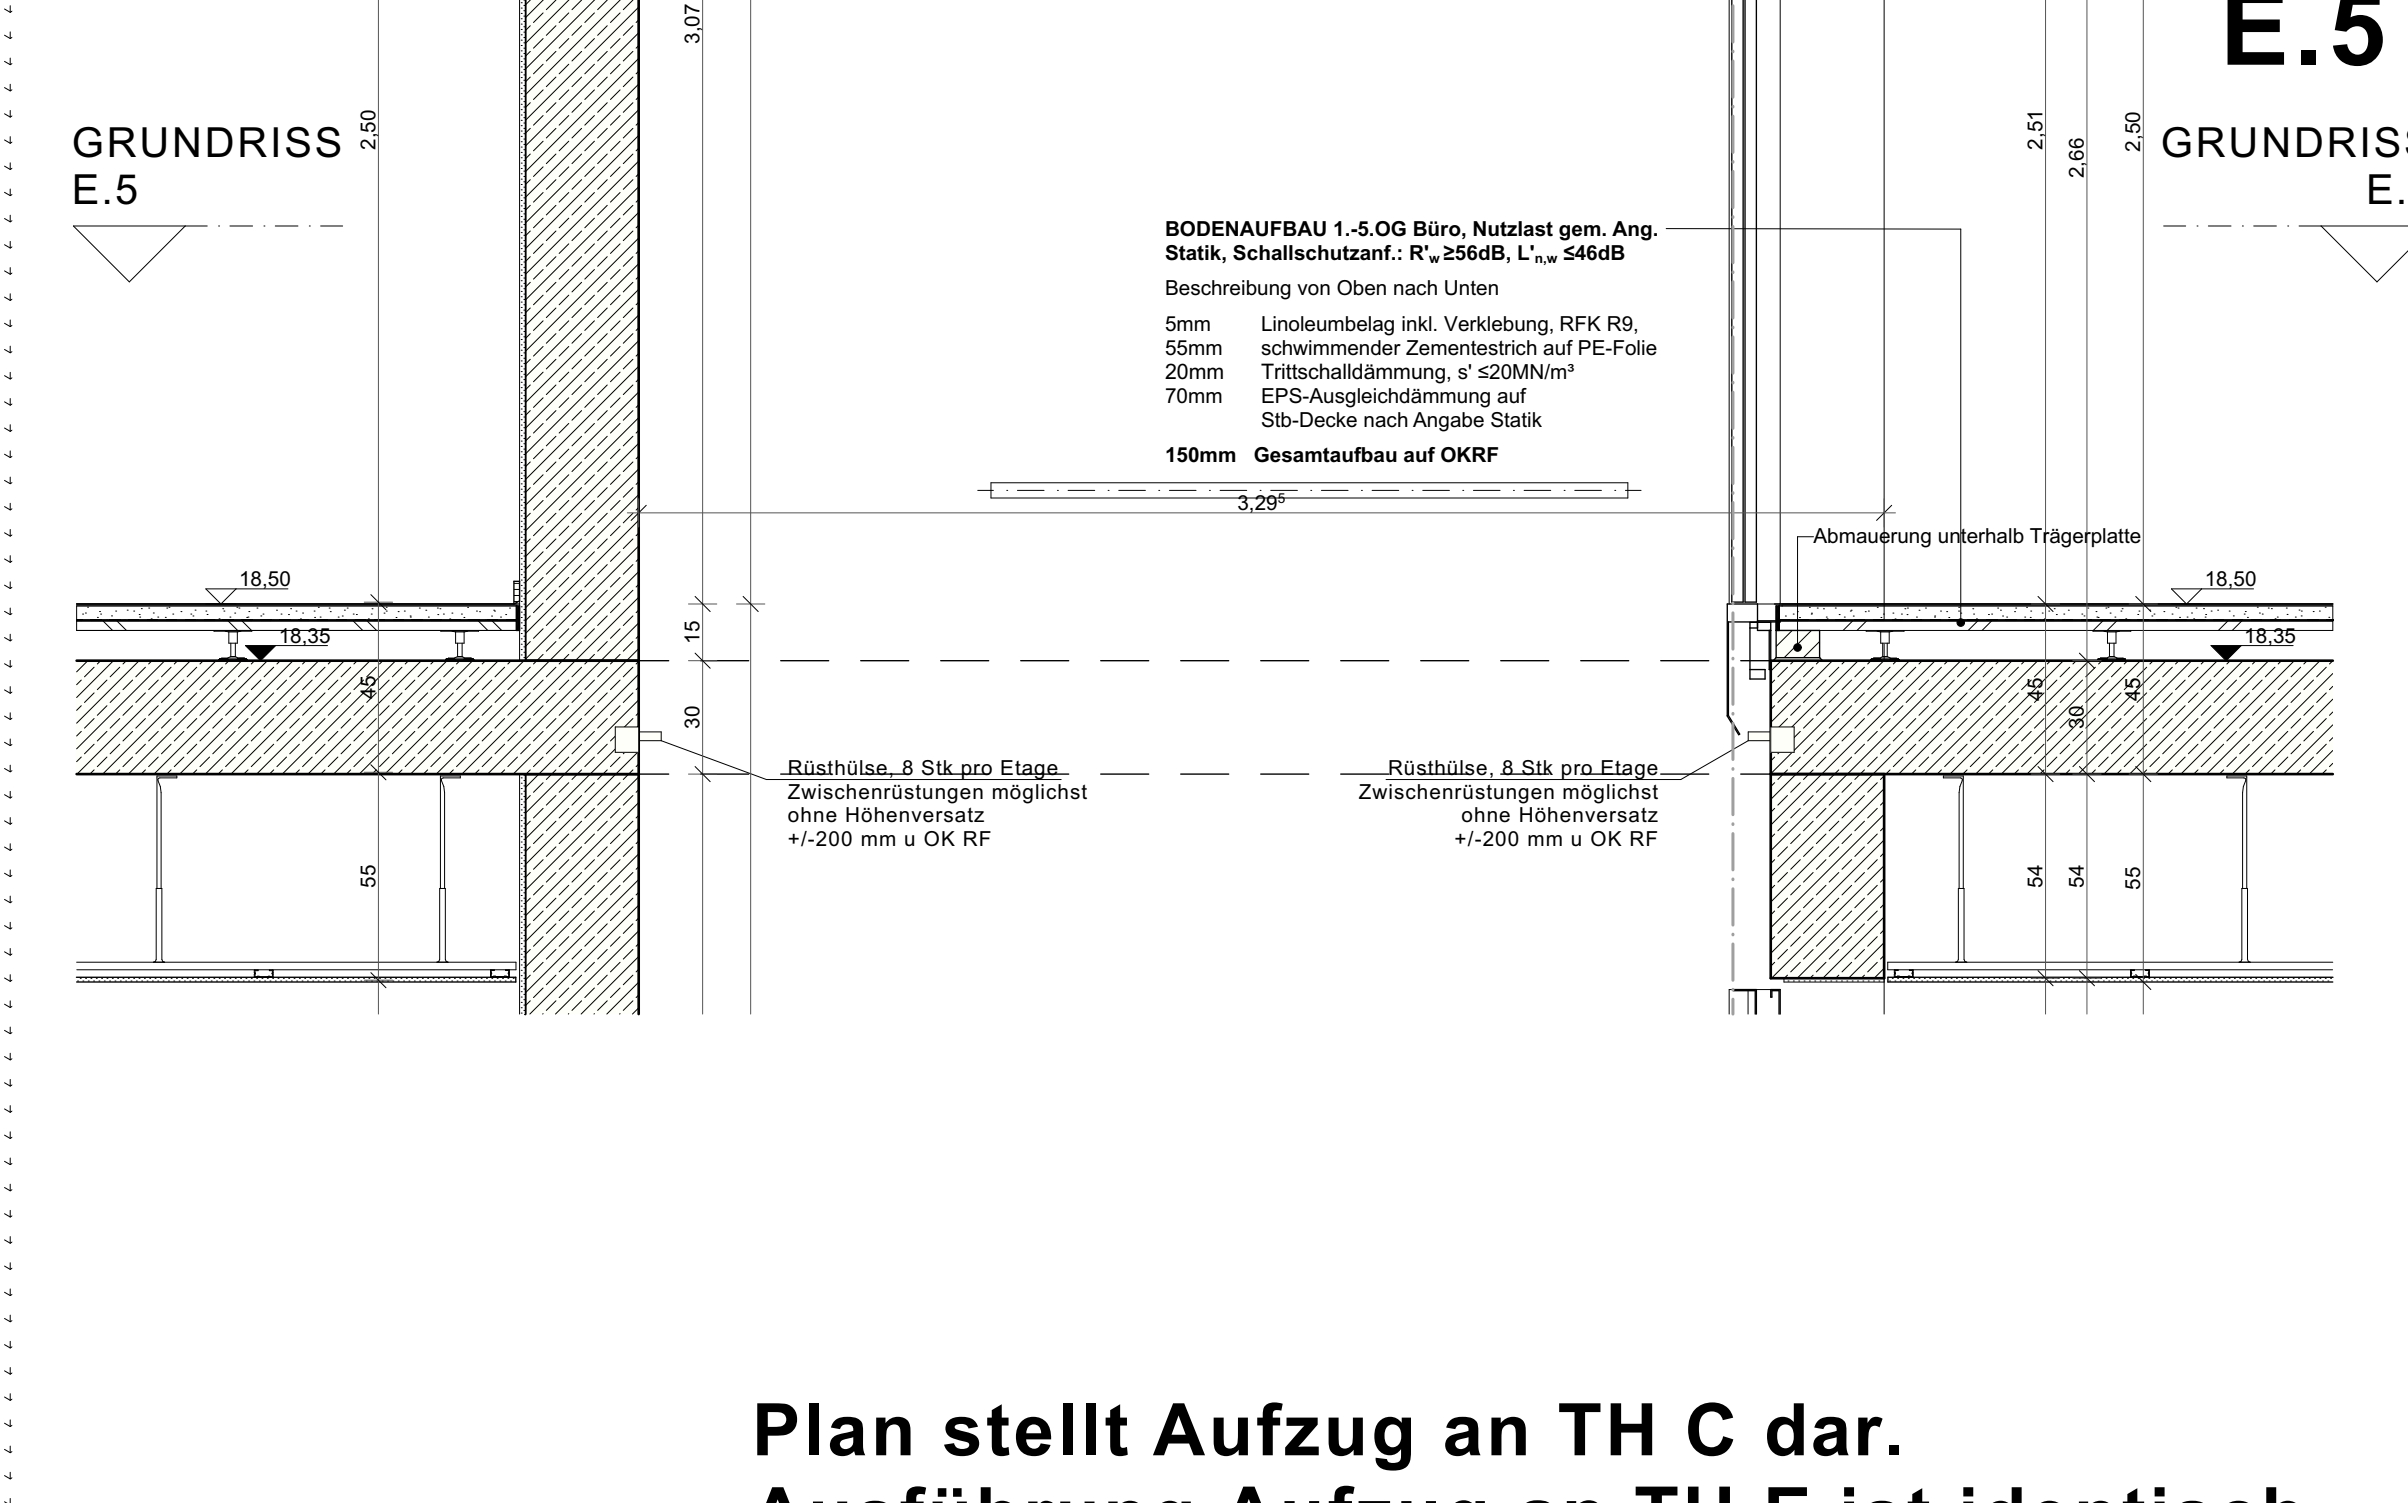
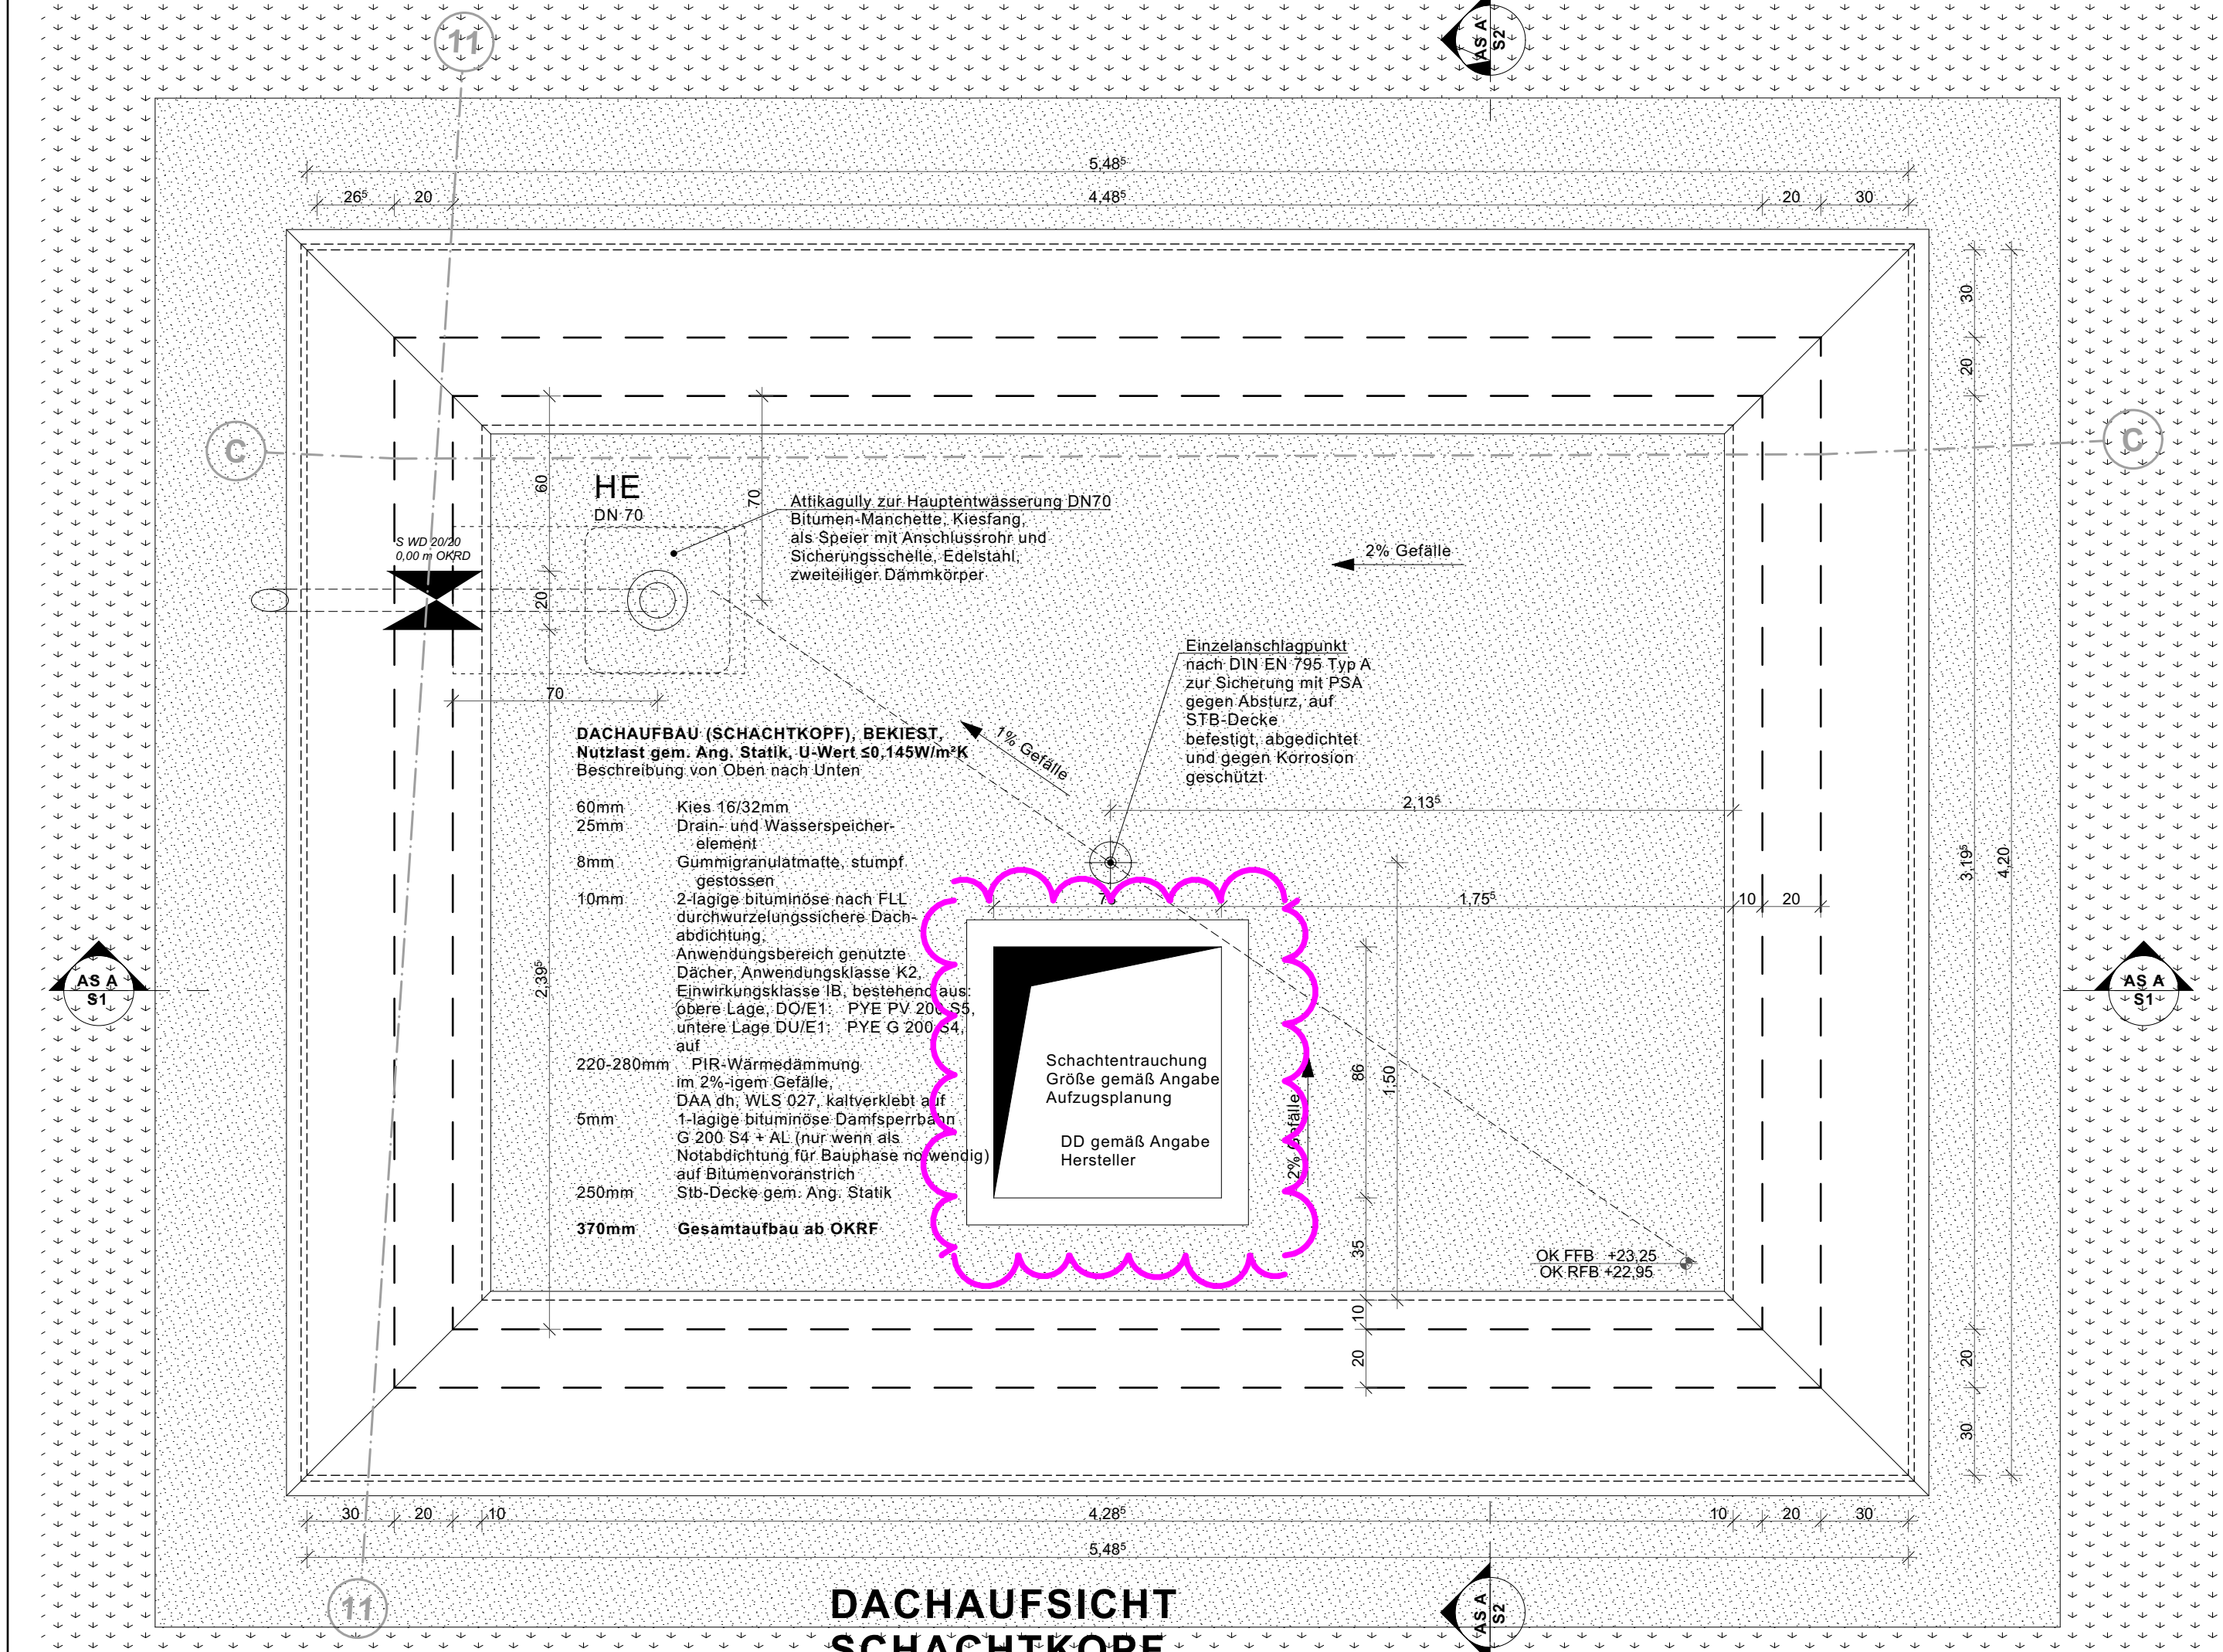
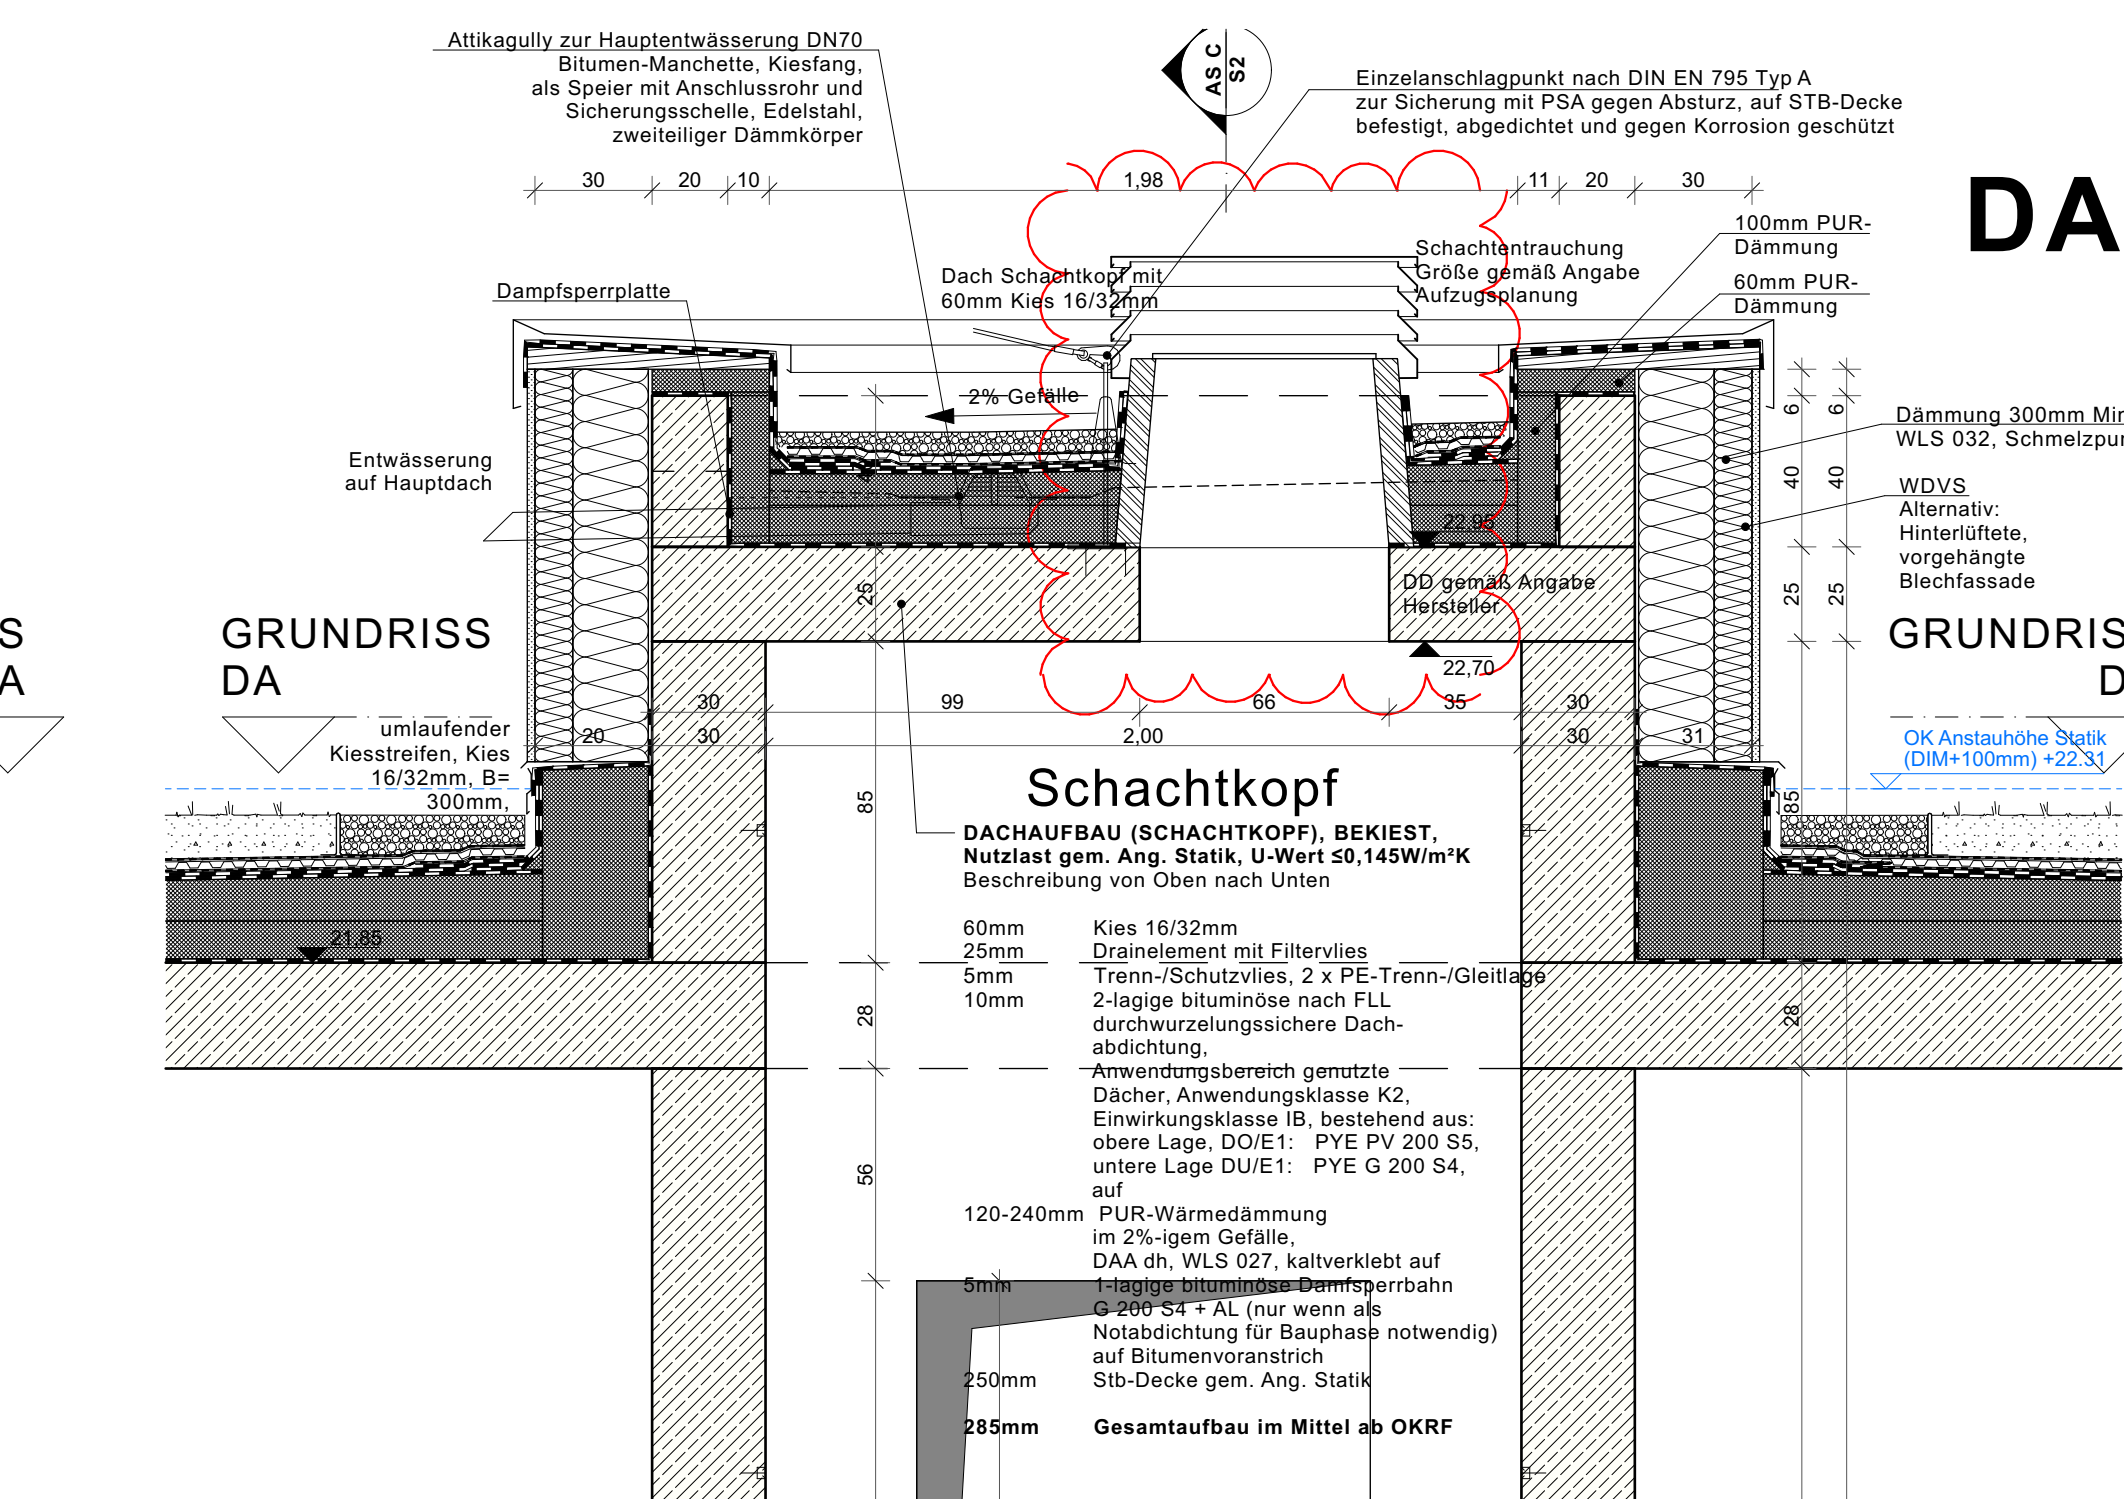
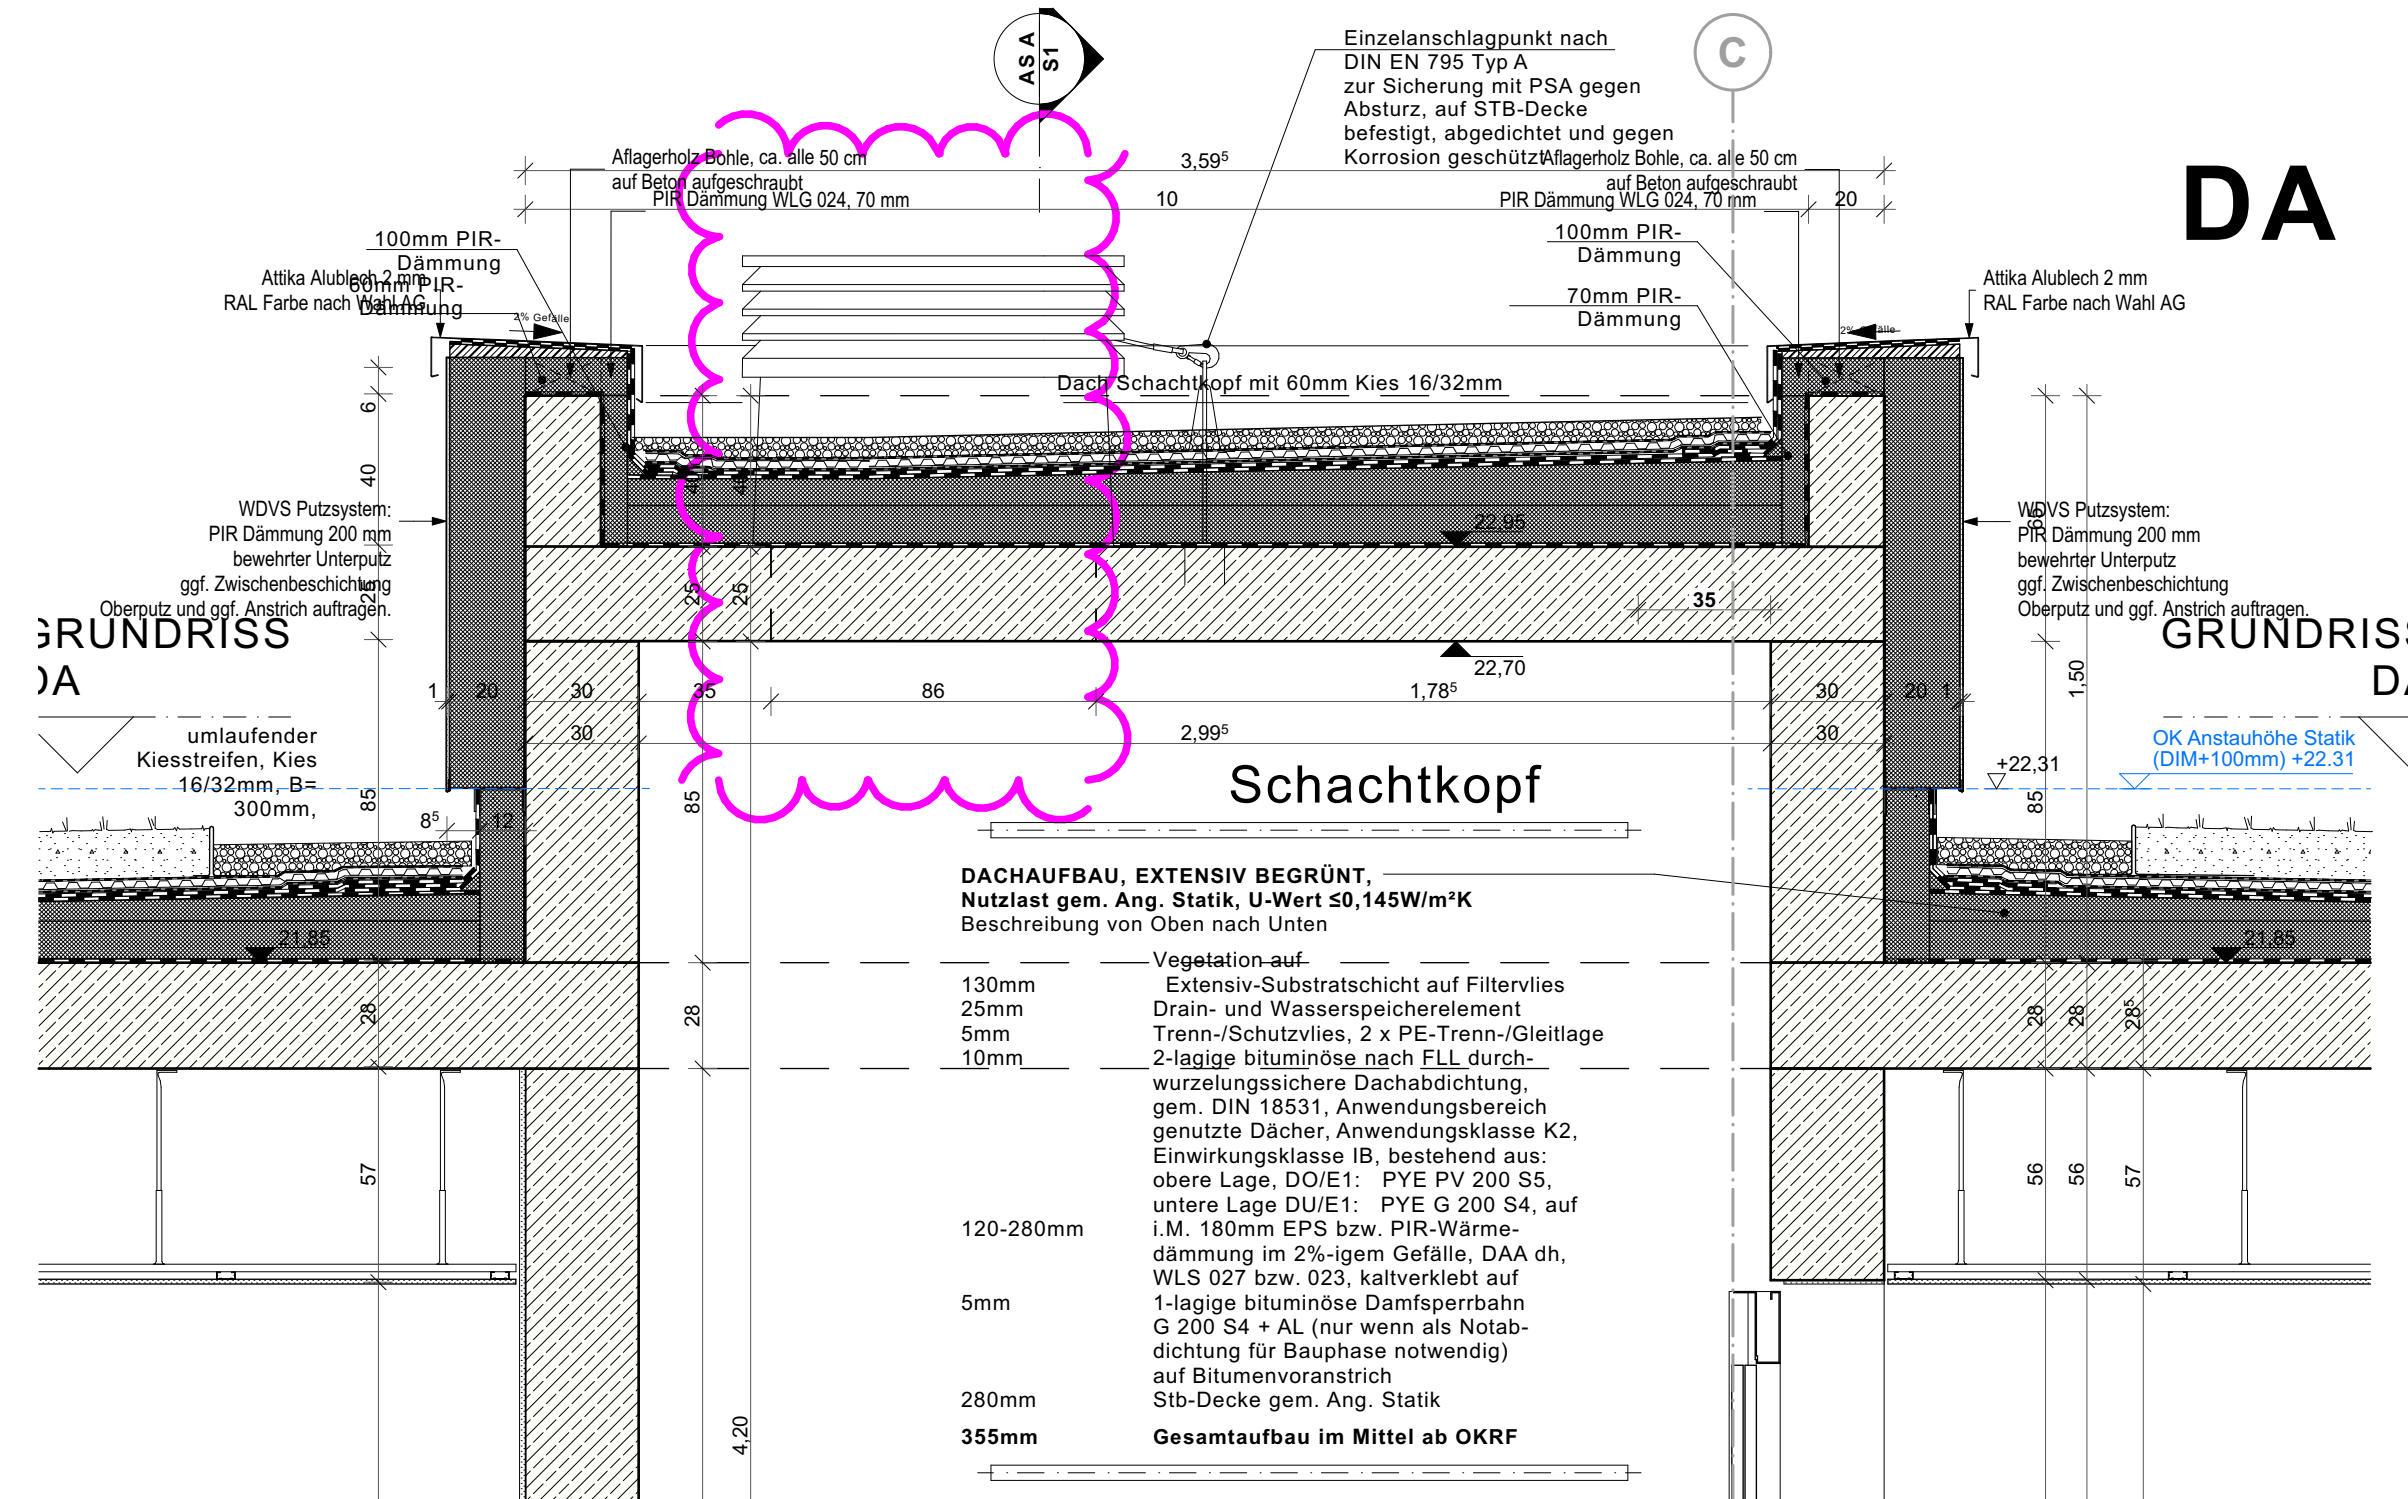
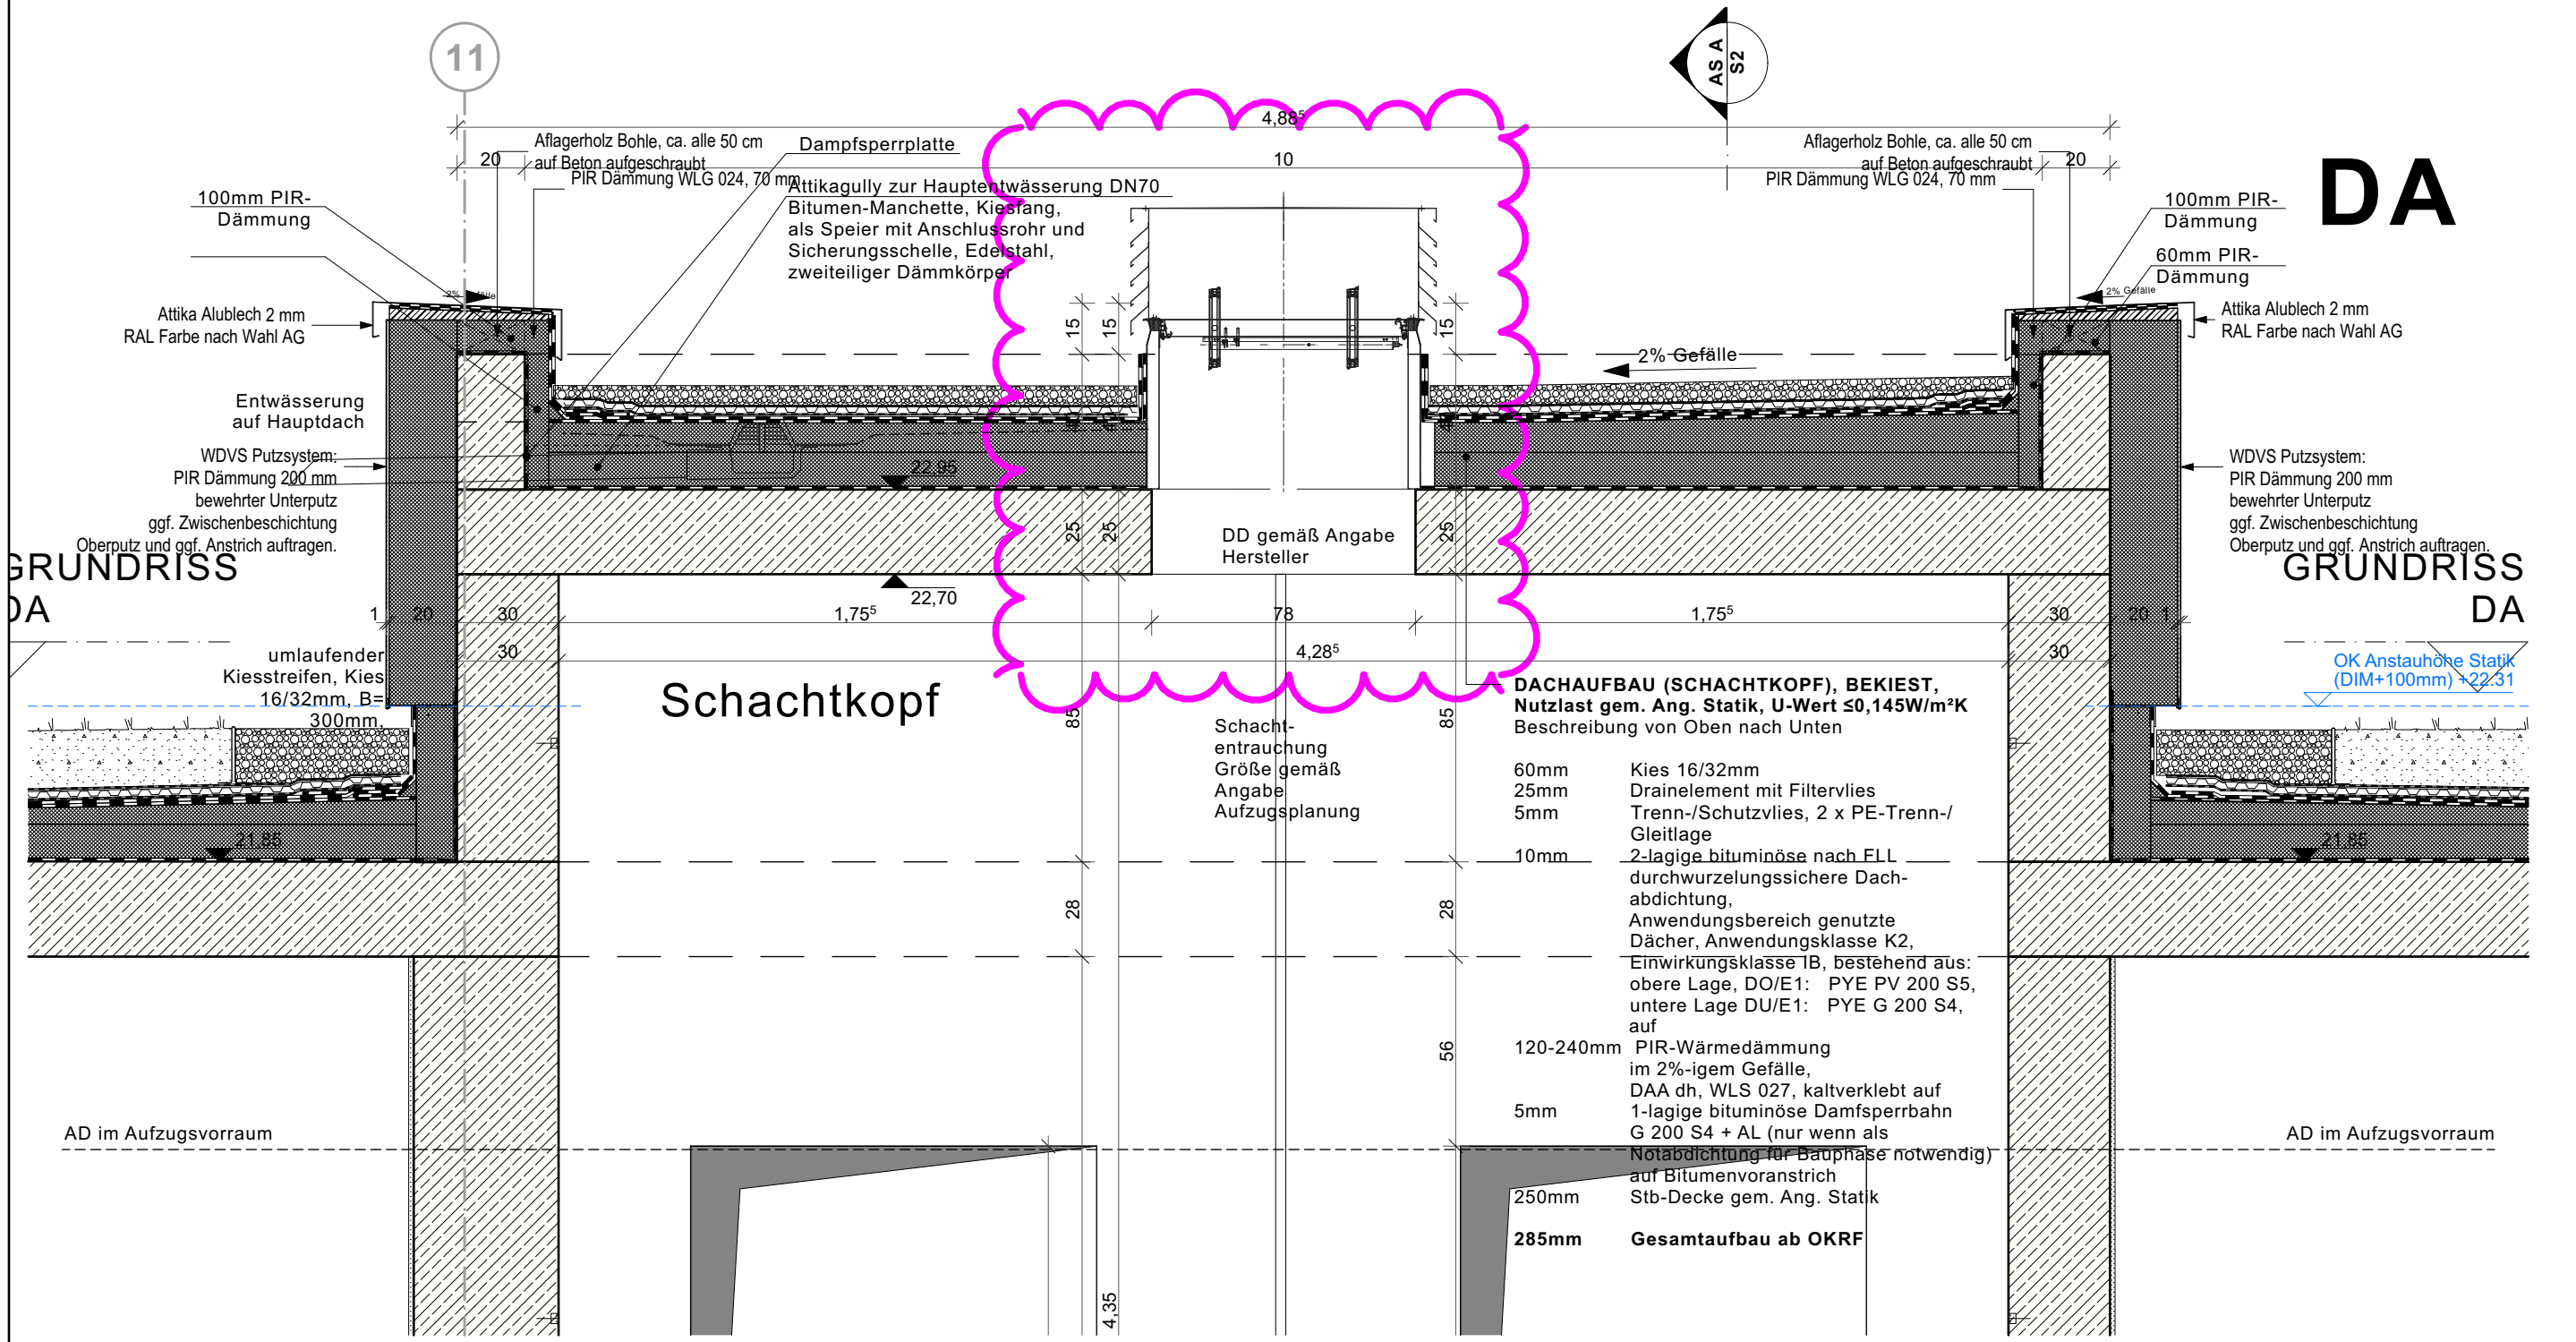
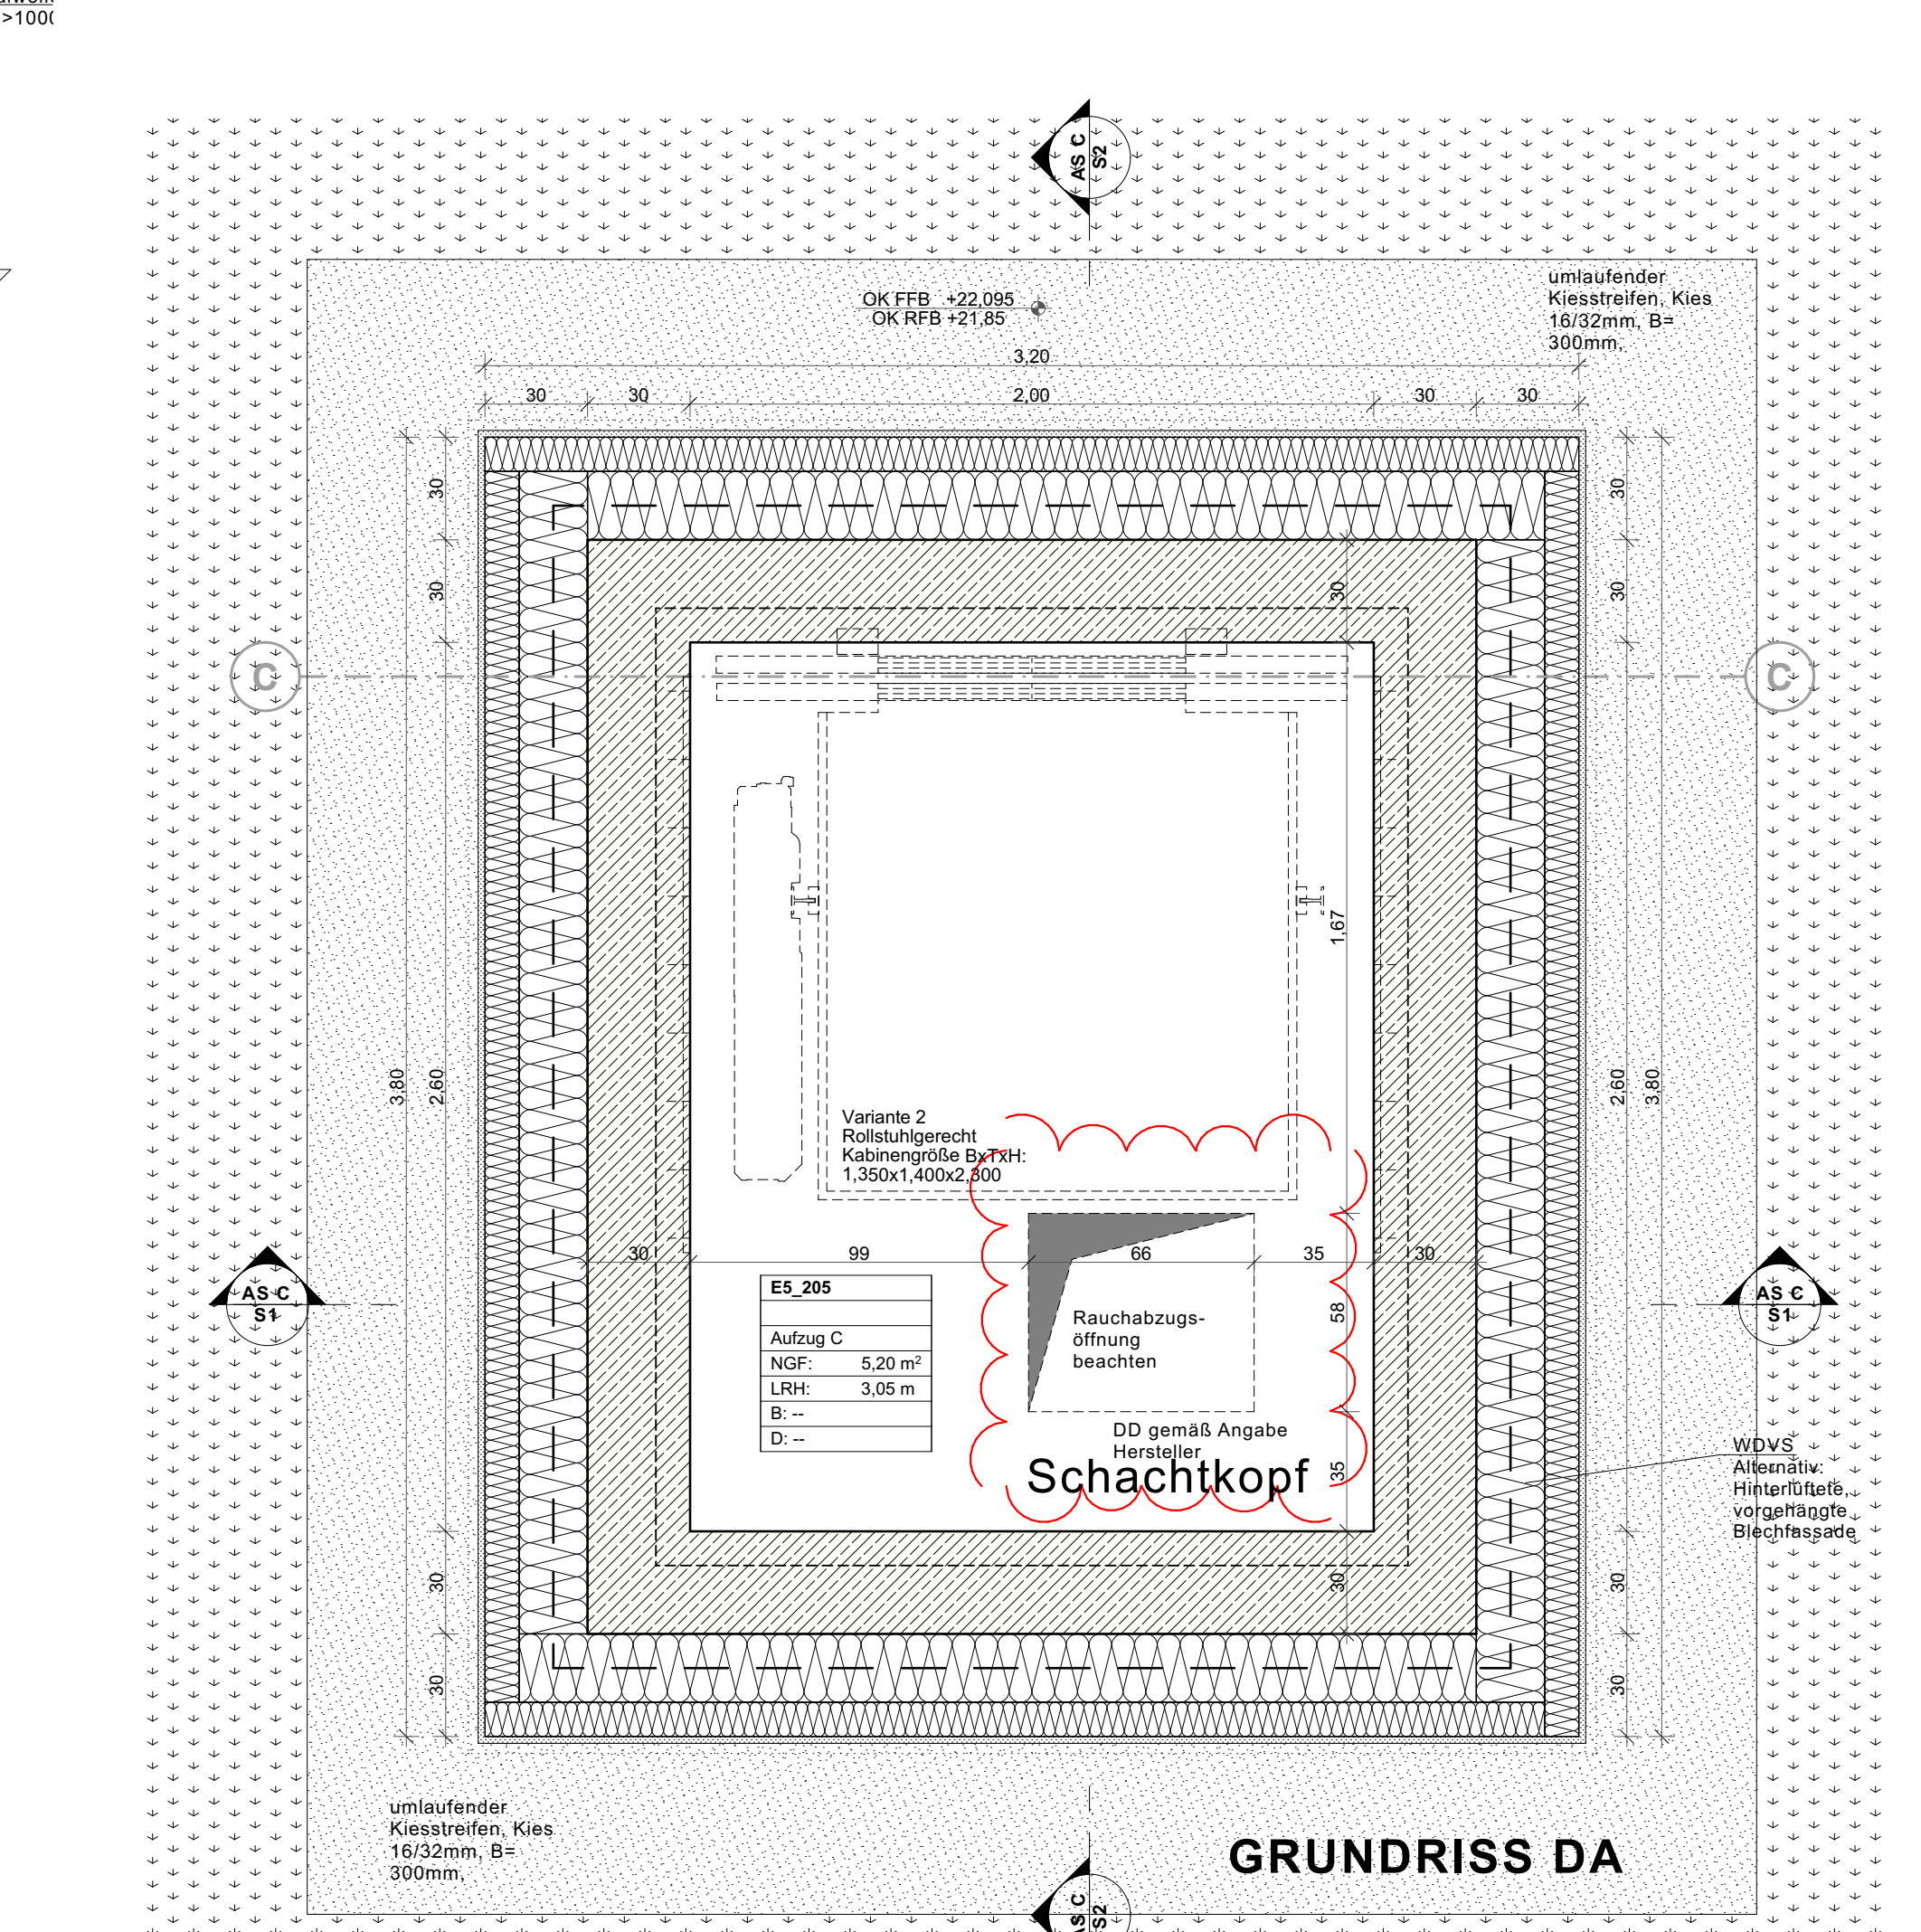


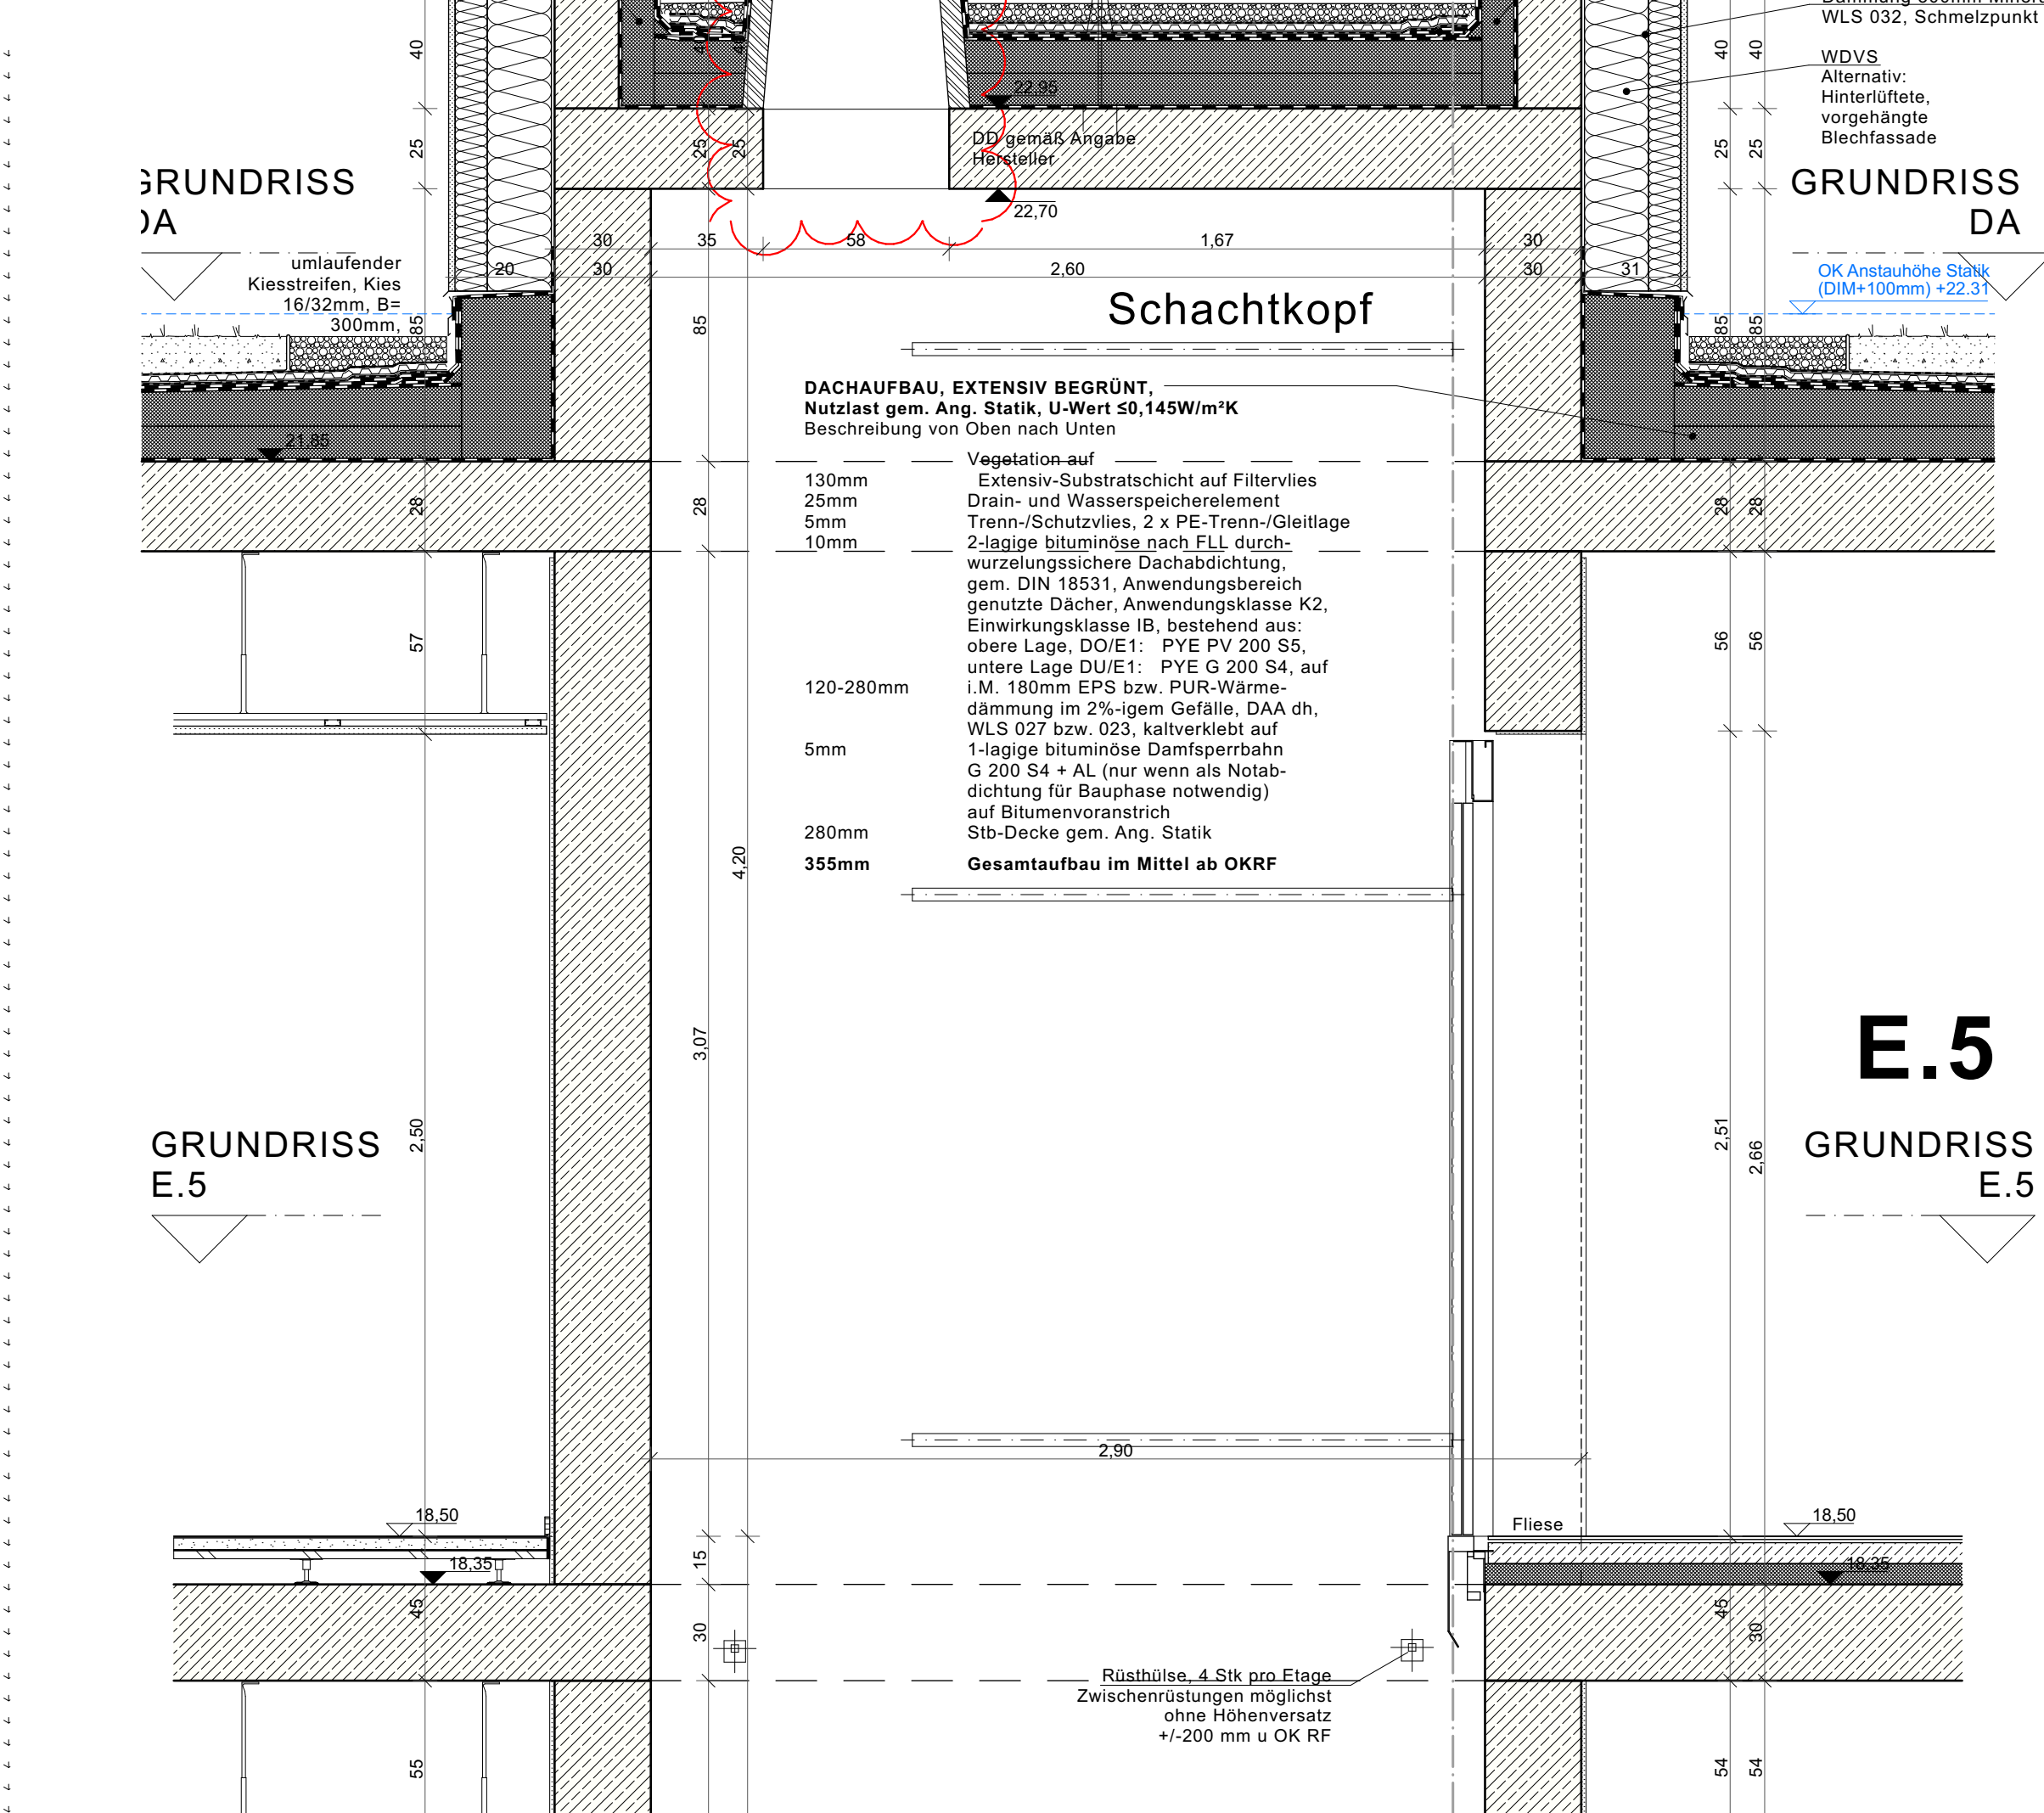

Plan stellt Aufzug an TH C dar. Ausführung Aufzug an TH E ist identisch.

Aufzugsplanung gemäß Fachplanung ELT

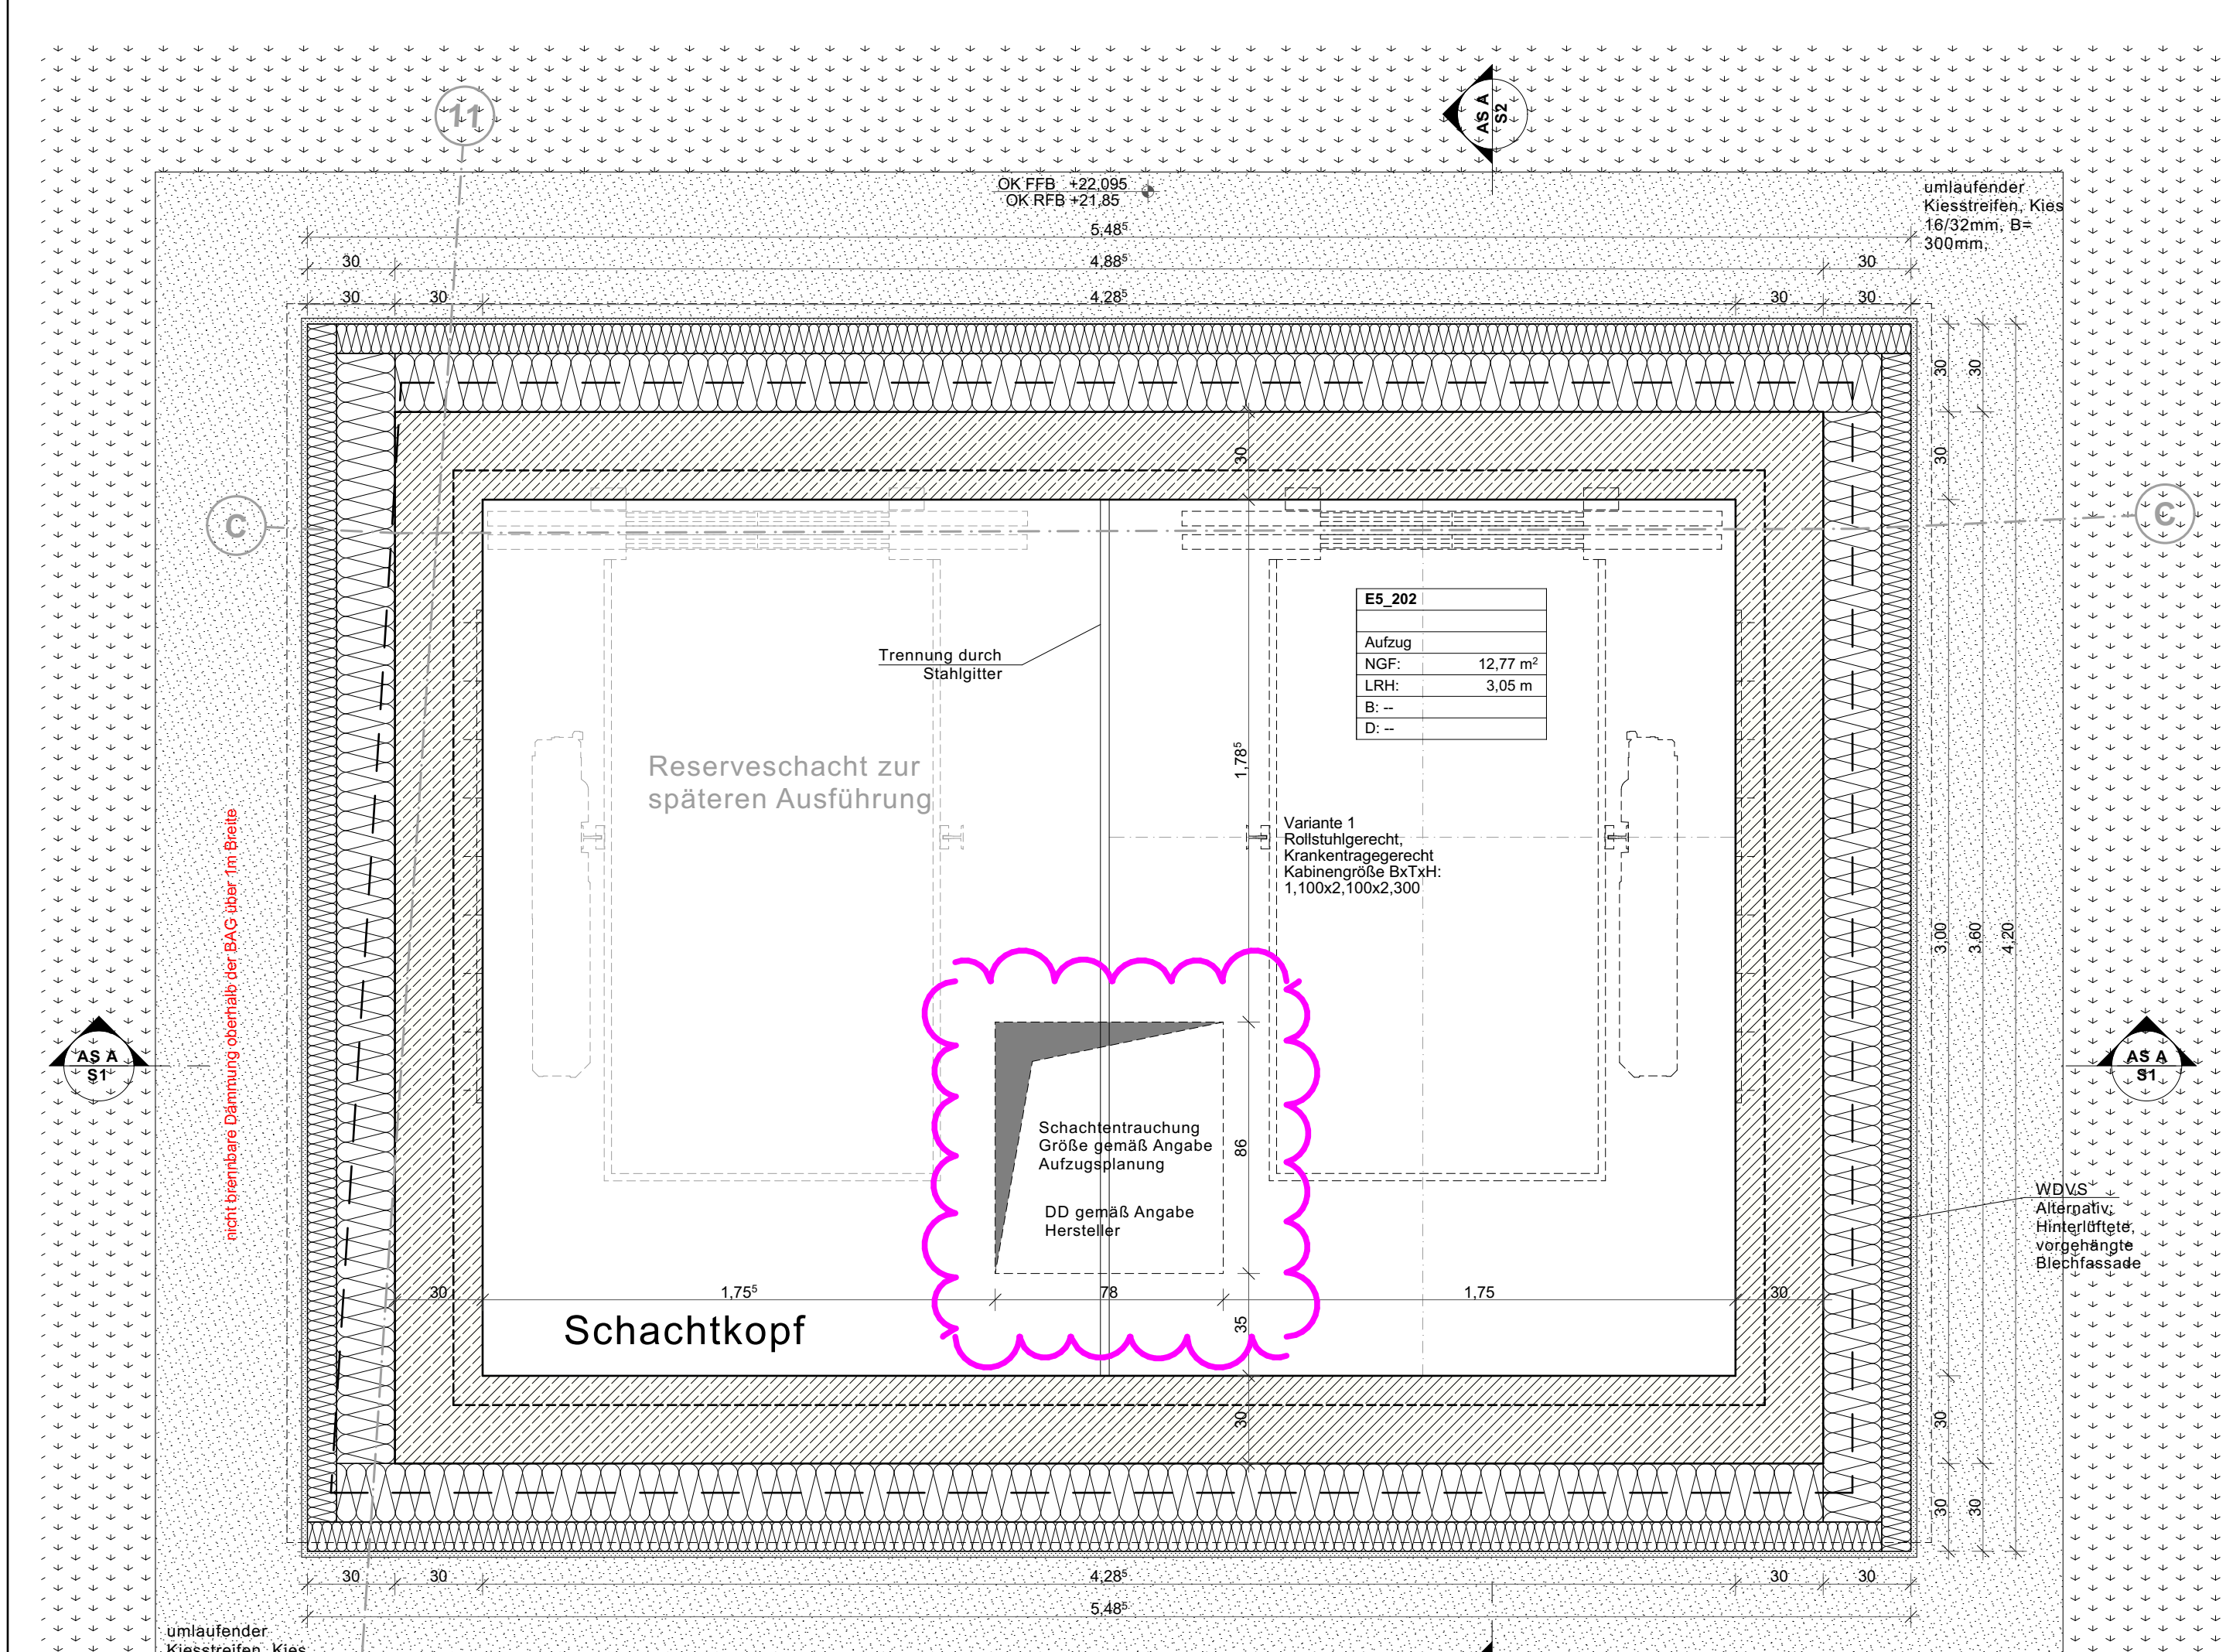

Legende

OKFF EG ±0,00 = +57,55m NHN

Alle Maße sind vor Ausführungsbeginn verantwortlich am Bau zu prüfen. Maßstabsirrtümern oder Abweichungen sind umgehend der örtlichen Bauleitung bzw. dem Architekten mitzuteilen und mit dem am Bau beteiligten abzuklären.

Alle Maße sind Rohmaße sofern nicht anders angegeben. BRH=Brüstungshöhen, Tur- und Fensterhöhen sind als OKFF vermaßt. Zeichnungen größerer Maßstäbe haben vorrangige Gültigkeit. Zeichnungen anderer Firmen sind nur mit Freigabevermerk des Architekten gültig. Diese Pläne haben nur Gültigkeit mit der geprüften Statik und den Ausführungszeichnungen aller beteiligten Ingenieurbüros und Fachfirmen und dem Freigabevermerk des Architekten.

Zeichenerklärung:

Stahlbeton	Holz	WD=Wanddurchbruch
Mauerwerk	Leichtbau/ GK-Metallwand	WS=Wandstich
Mauerwerk, nachzutragen zu errichten	Dämmung trittfrei	BD=Bodendurchbruch
Stahl	Dämmung weich	BA=Bodenaussparung
	KBZ-B= Kernbohrzone Boden	DD=Deckendurchbruch
		KBZ-D=Kernbohrzone Decke

Brandschutz











Wandqualität (WQ) (Details s. Pläne Wandübersichten):

Bodenqualität (BQ) (Details s. Pläne Bodenübersichten):

Deckenqualität (DQ) (Details s. Pläne Deckenspiegel):

Index Änderungsbearbeitung

03	allgemeine Überarbeitung, Entrauchung, Böden - Decken etc...	Datum	24.10.2025	Name	sc
----	--	-------	------------	------	----

Neubau Stadthaus 4 Münster

Architektur LPH 5 - Ausführungsplanung

Bauherr Stadt Münster Klemensstraße 10 / Stadthaus 1, 48143 Münster

Bauwerke: Bauwerke Münster GmbH Klemensstraße 10, Stadthaus 1, 48143 Münster Fon Tel 0251 29 79 411-0, info@bauwerke-ms.de

Baugrundstück Albersloher Weg 41,43, 48115 Münster

Projektierung/ Ausschreibung/ Baumanagement asmann münster GmbH Kardinal-von-Galen-Ring 55, 48149 Münster Fon 0251.609.63000, info@assmanngruppe.com

Planverfasser asmann architekten GmbH Baroper Straße 237, 44227 Dortmund Fon 0231.75445.0

Planinhalt Vorabzug

Planverfasser: asmann	Planstand: Index	Datum: 03	24.10.2025	Maßstab: 1:20	Gei: ASS	Gepr: ASS	Planformat: 118,9x84,1cm
-----------------------	------------------	-----------	------------	---------------	----------	-----------	--------------------------

706_5_FS_...010_03