
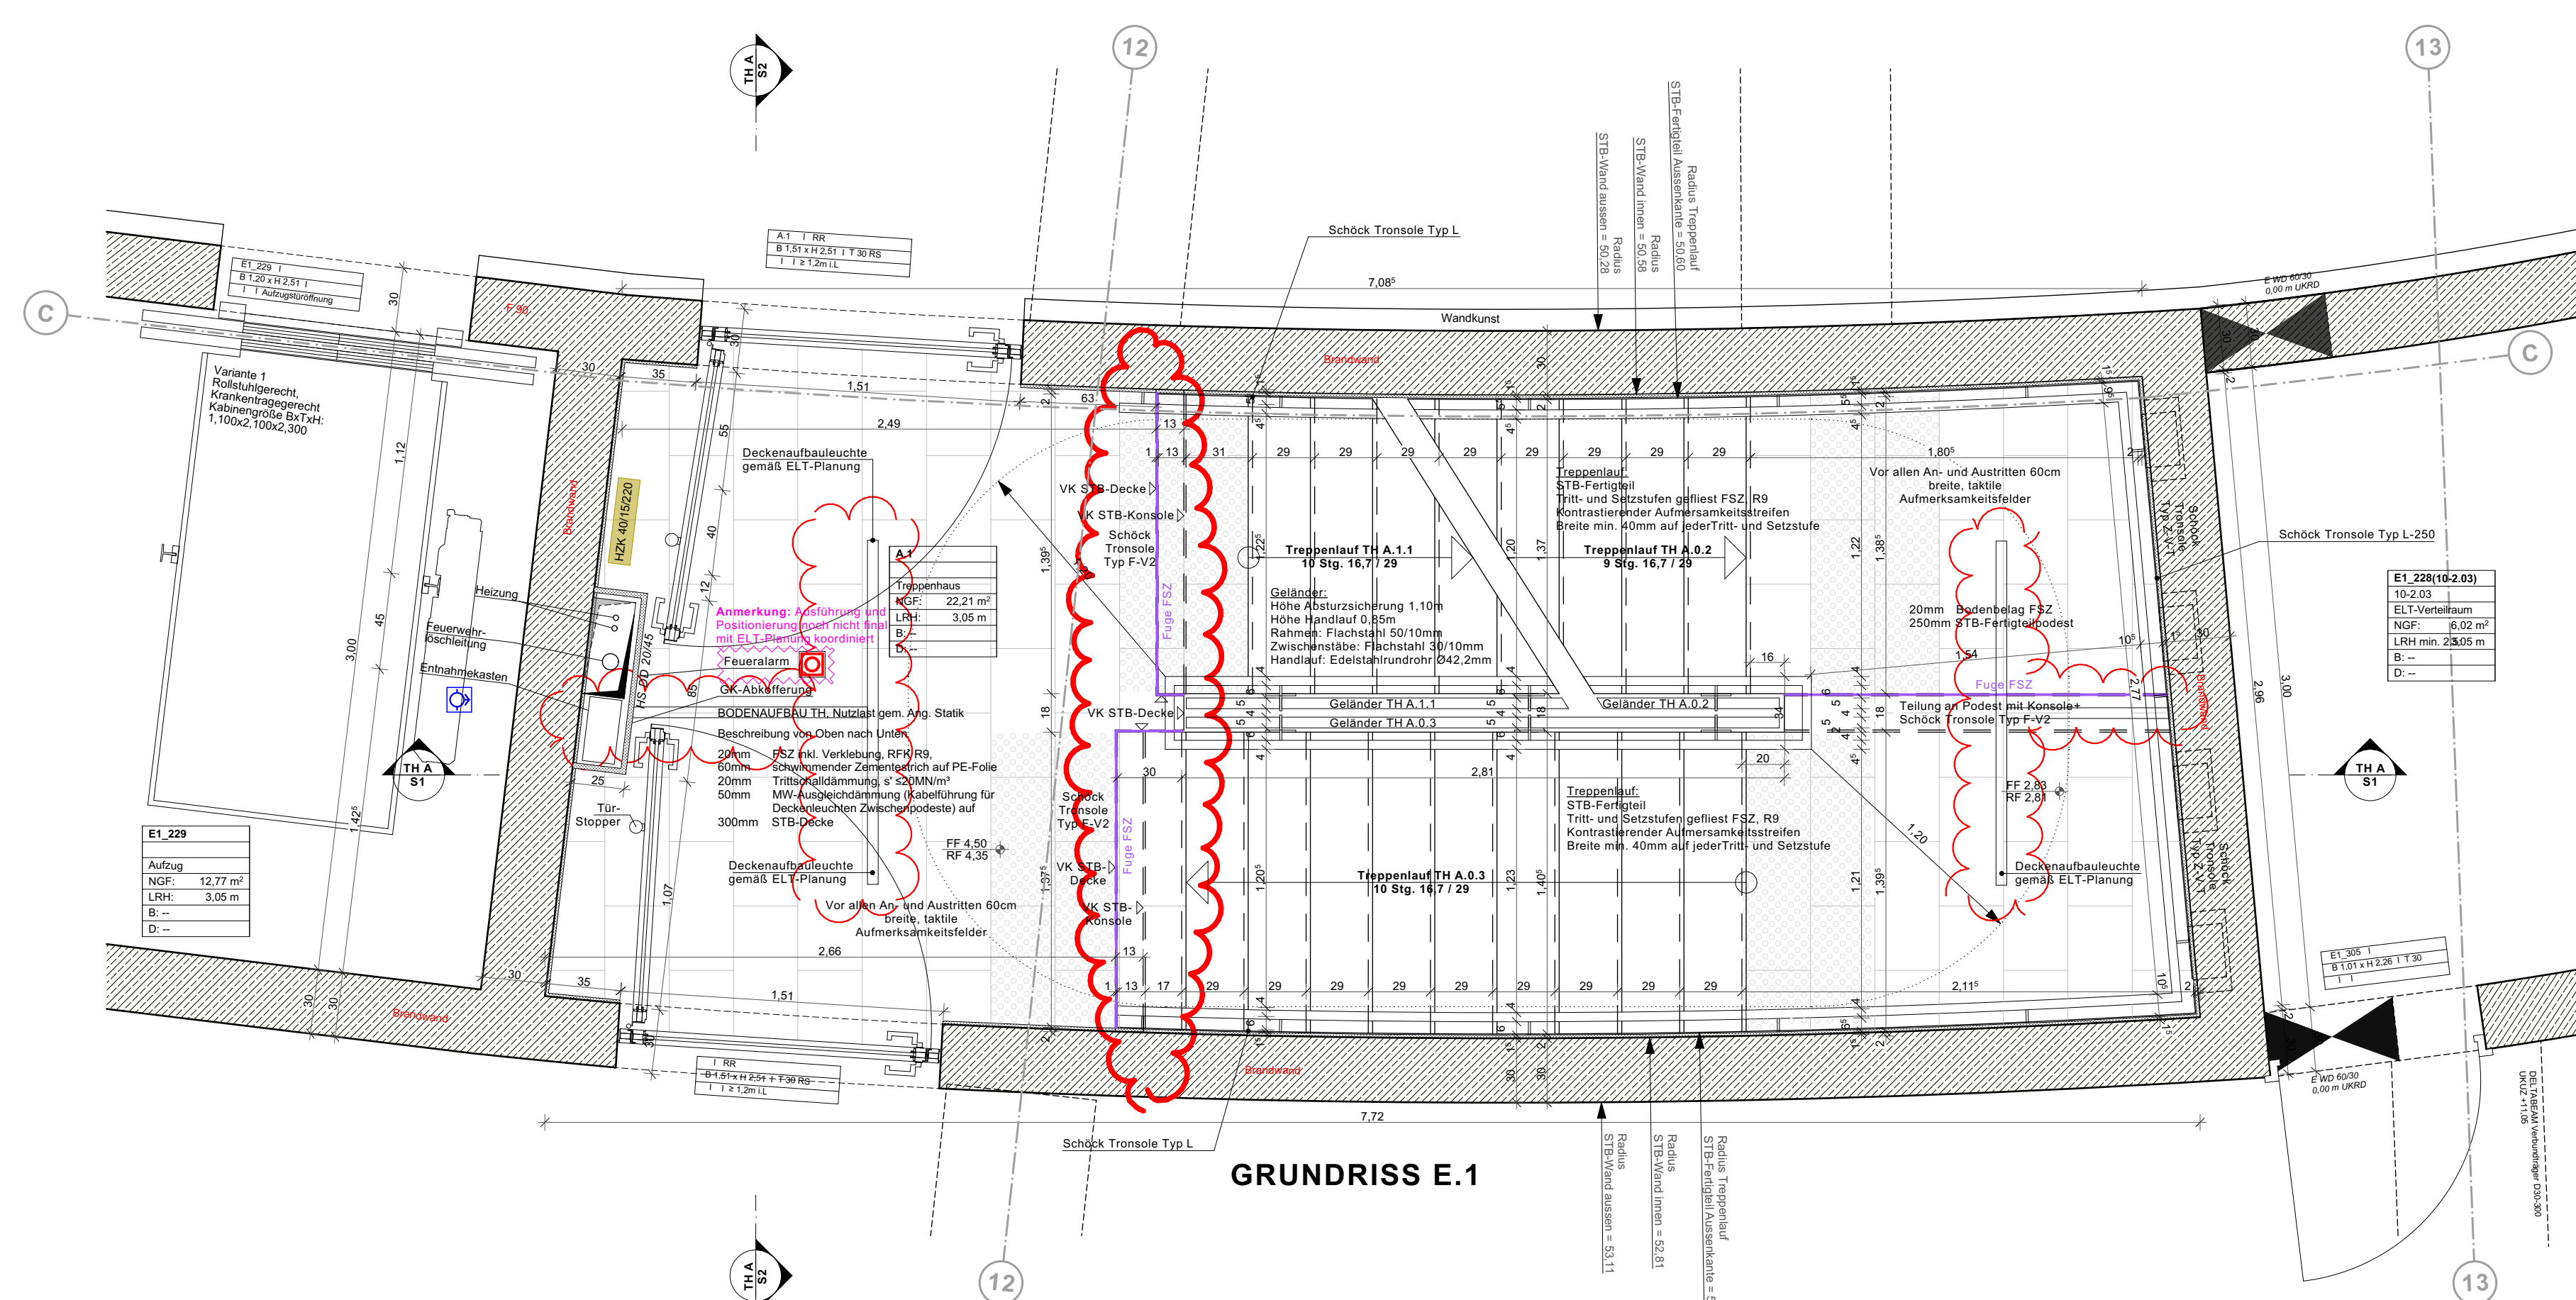
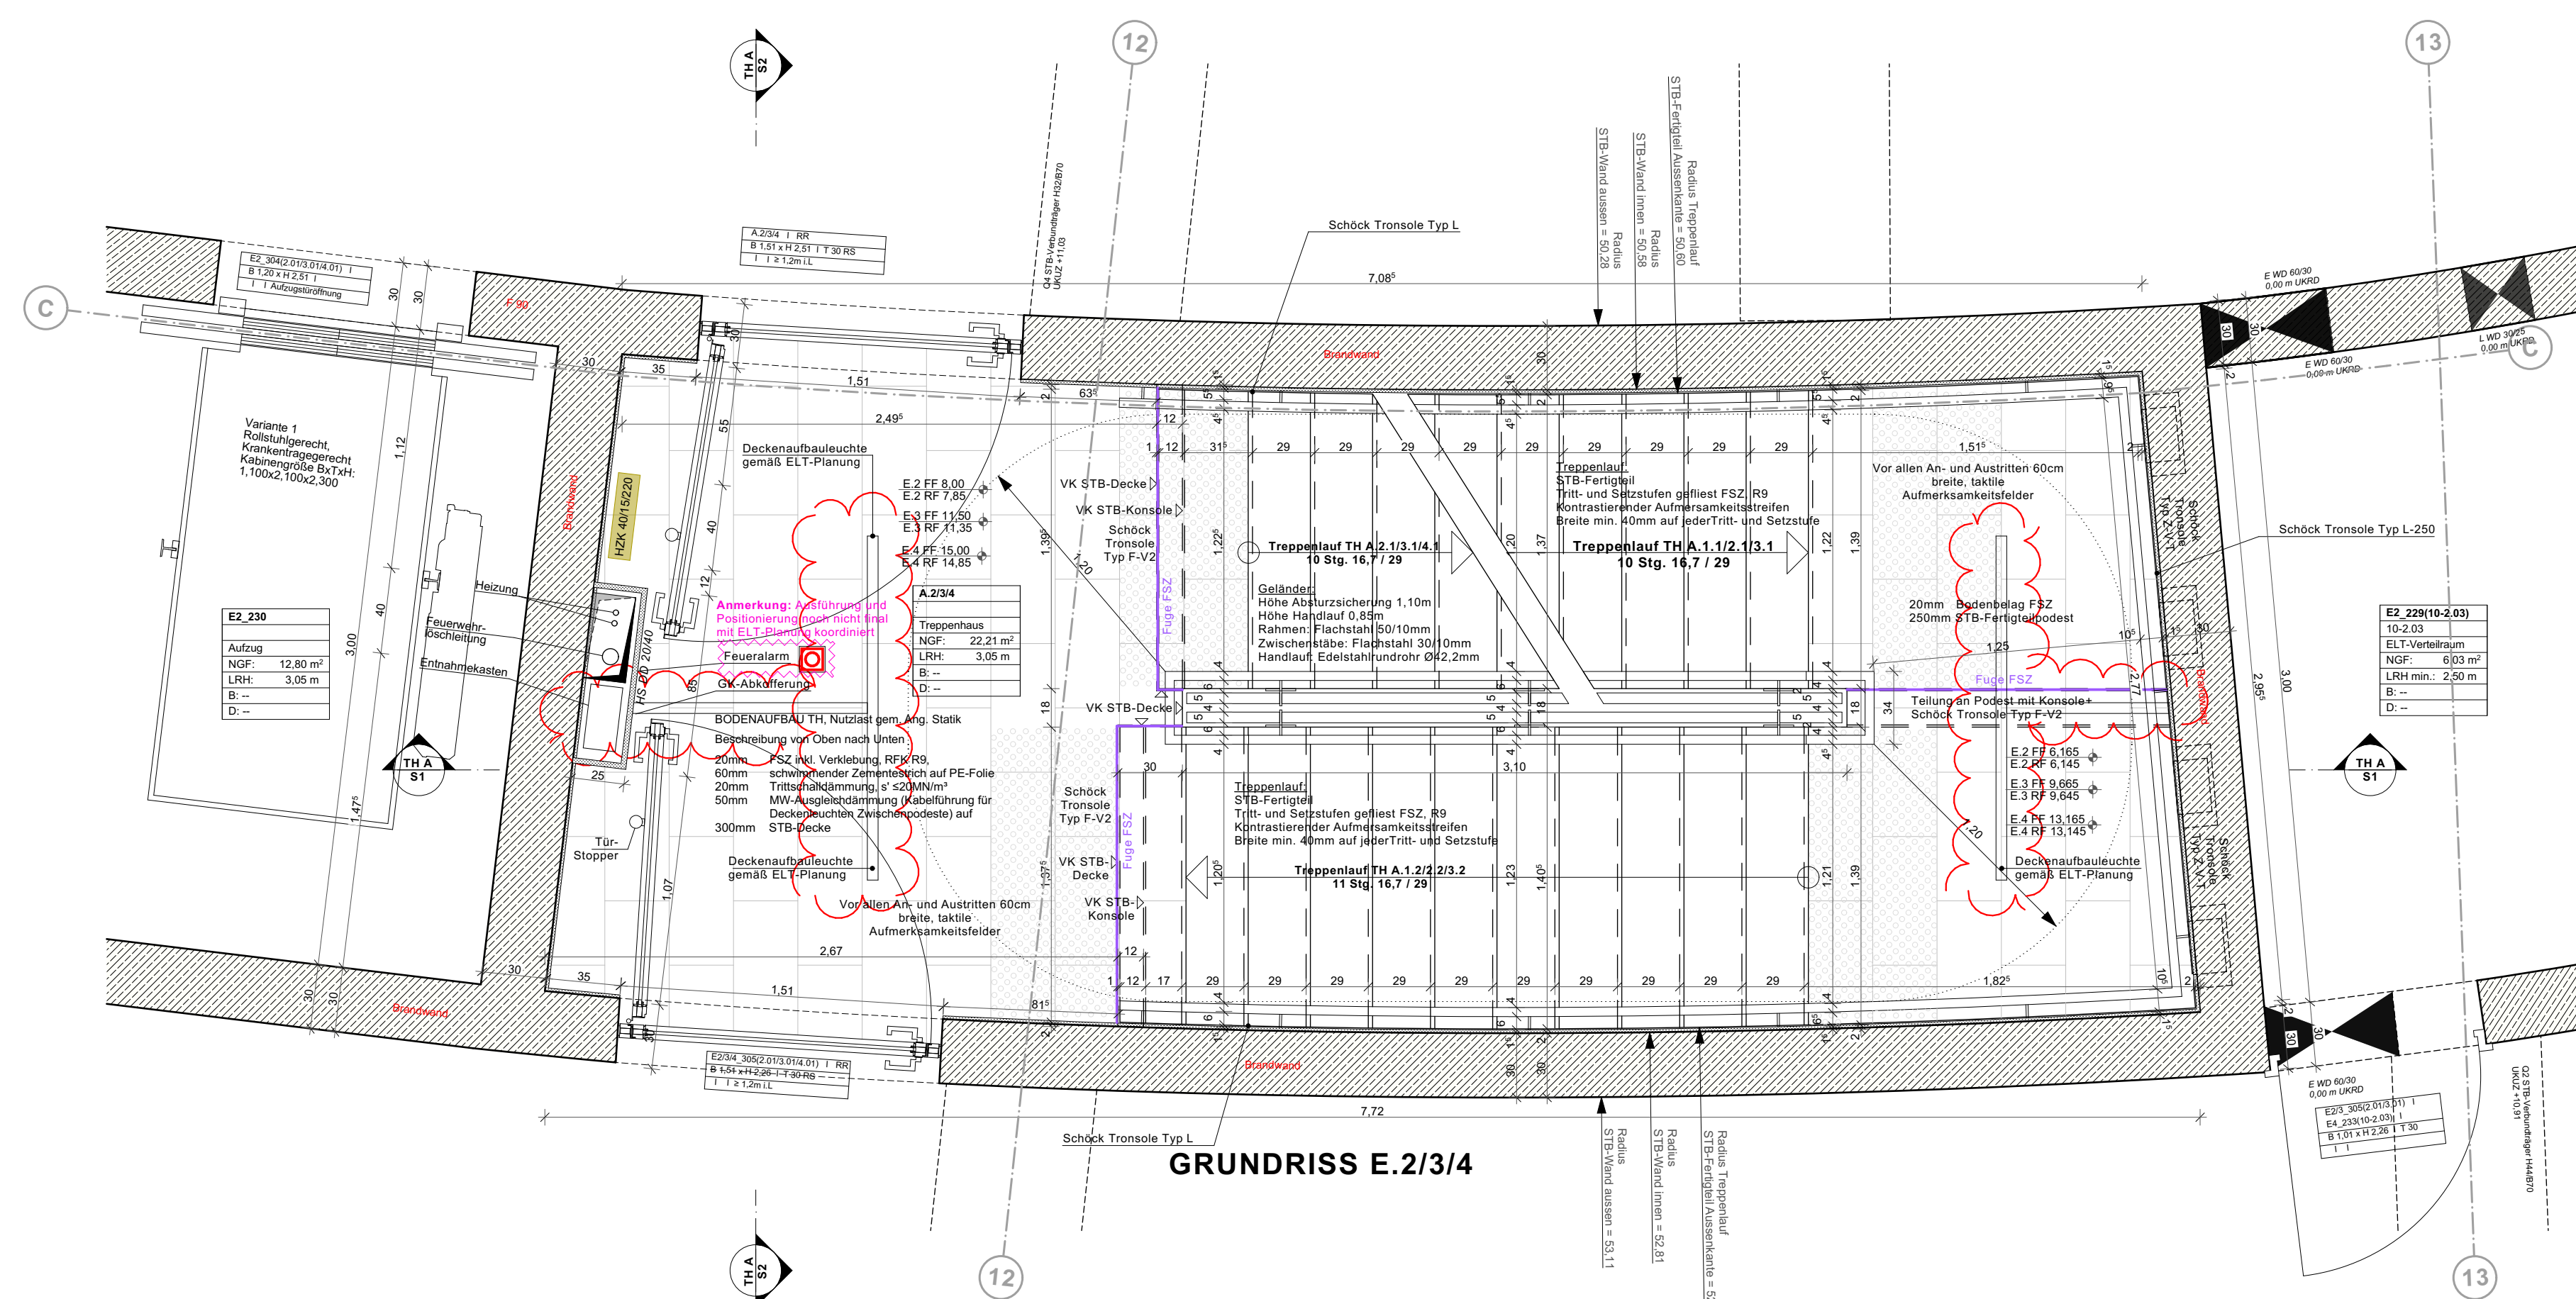


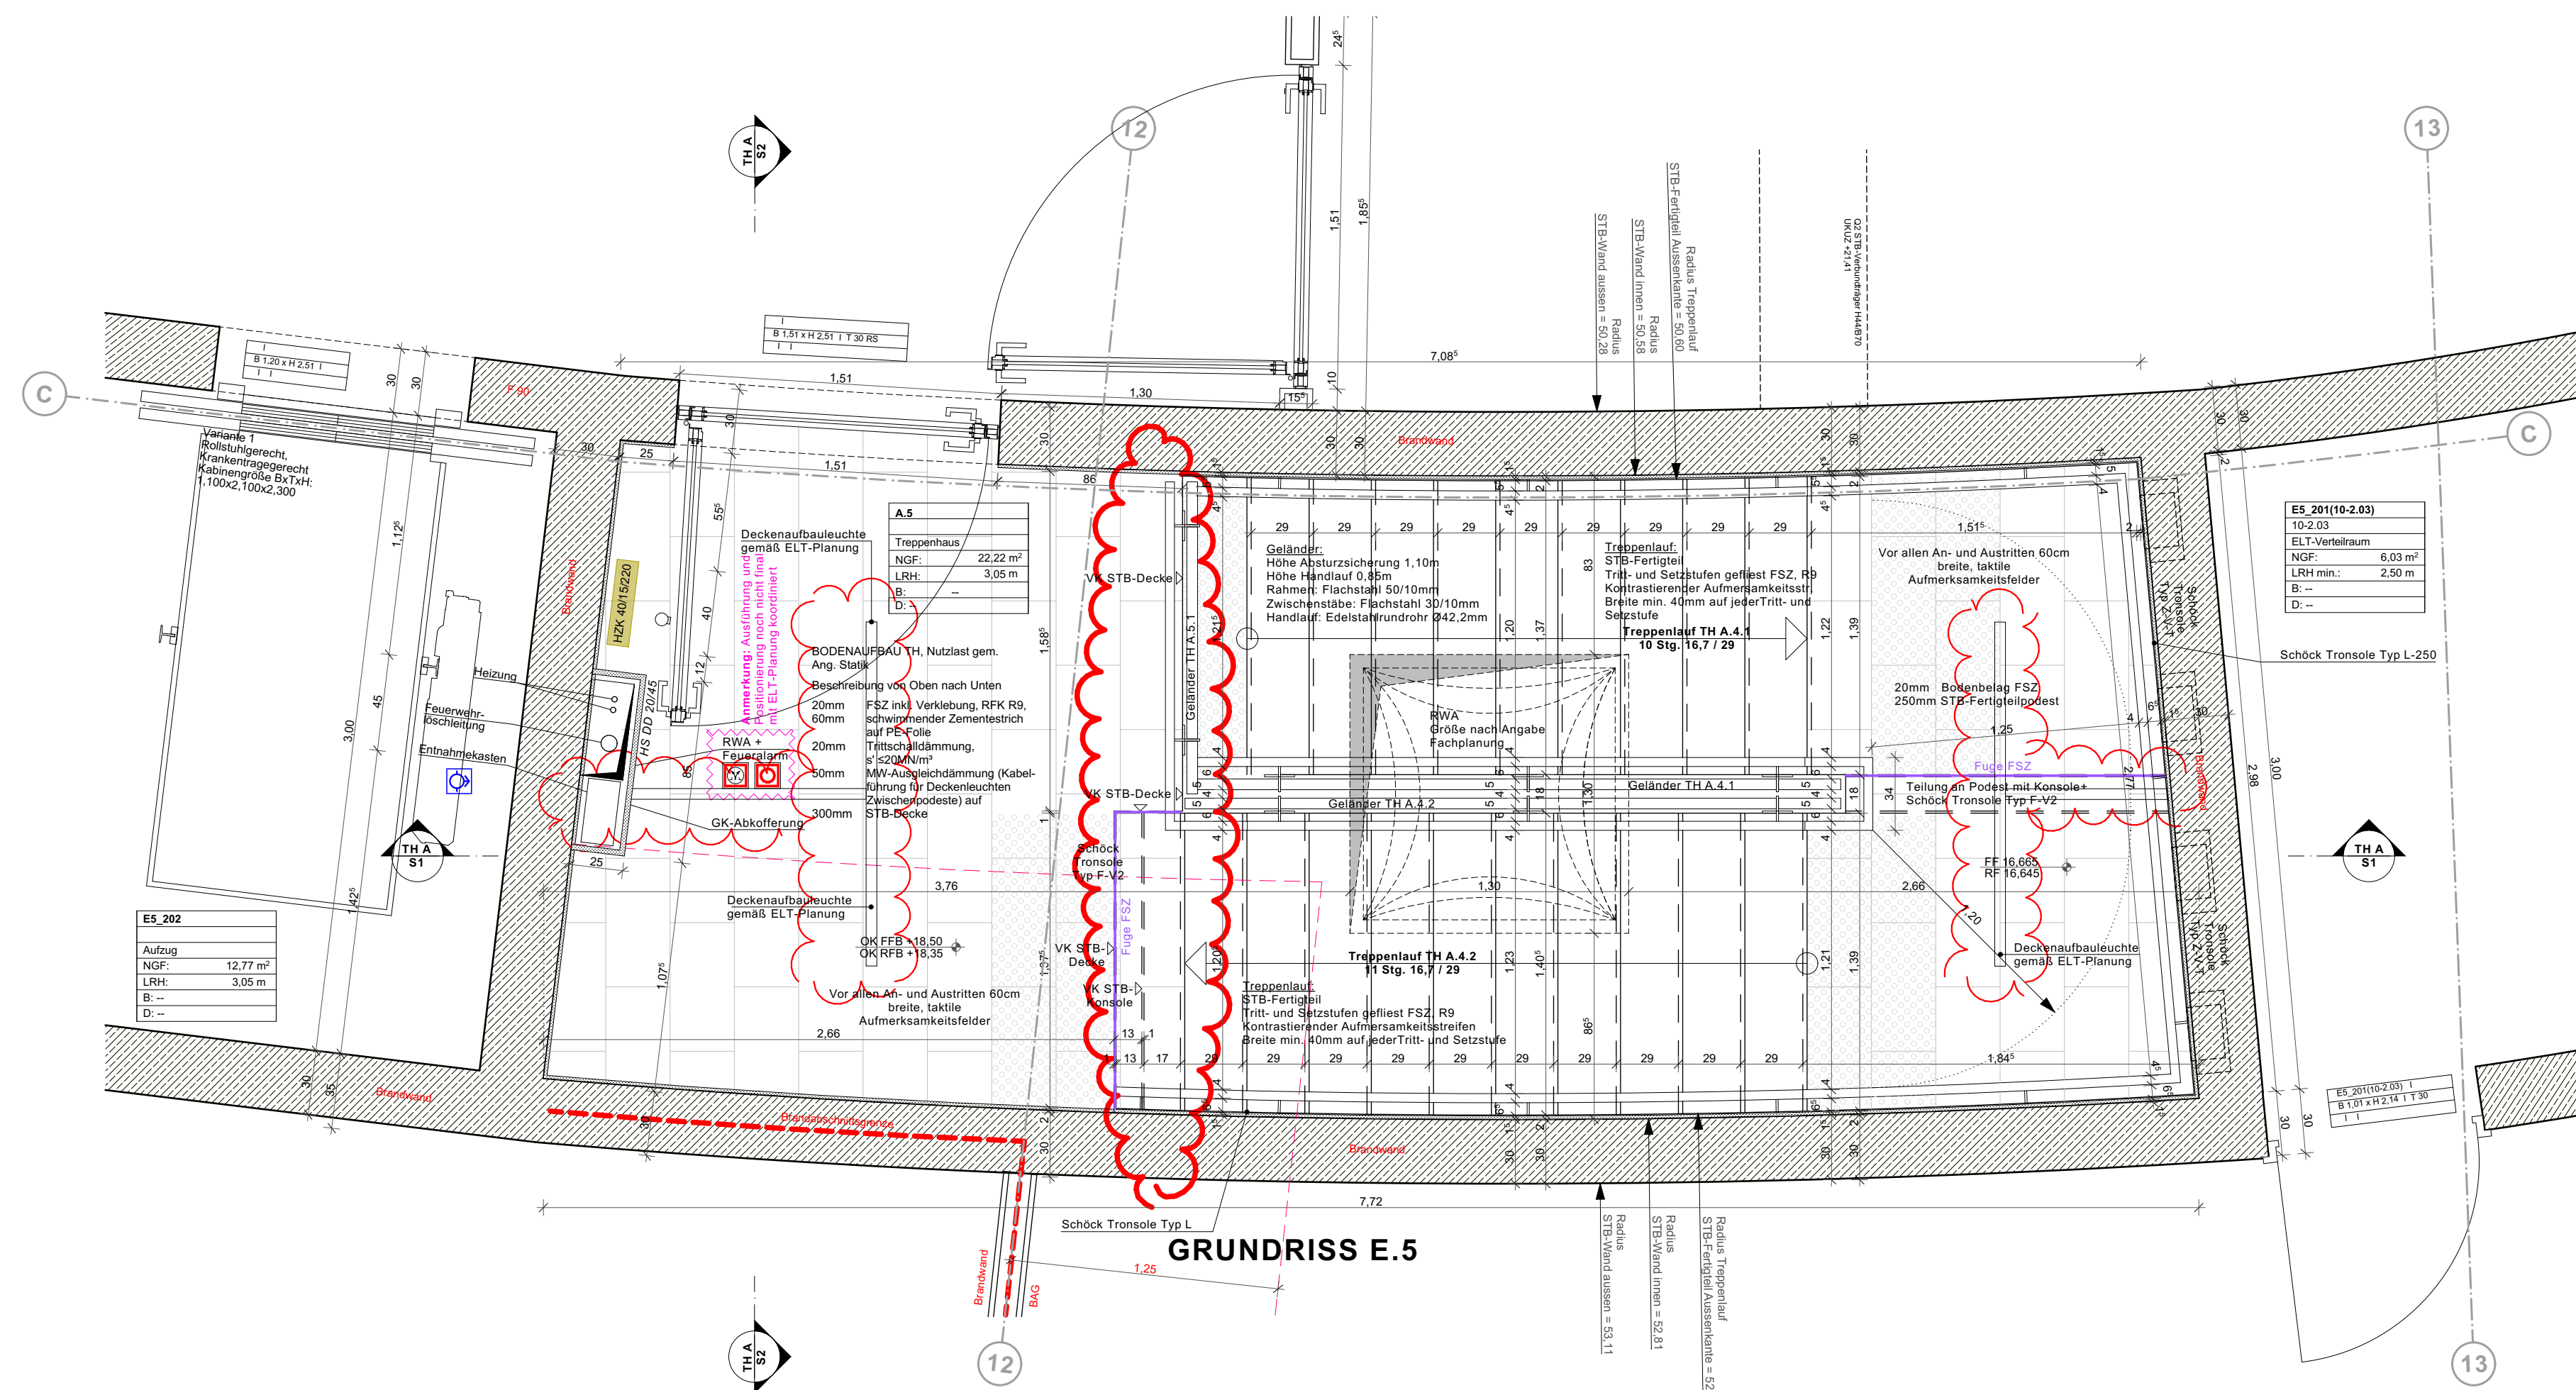

Planstanzel (ME)_LP_Gebäudeeteil_Planart_Geschoss_ILM_Nr_Index	Index	Datum	Maßstab	Gez.	0
706_5_DE_--_002_03	03	28.07.2025	1:25	HJA/sc	

Planstanzel (ME)_LP_Gebäudeeteil_Planart_Geschoss_ILM_Nr_Index	Index	Datum	Maßstab	Gez.	0
706_5_DE_--_002_03	03	28.07.2025	1:25	HJA/sc	