
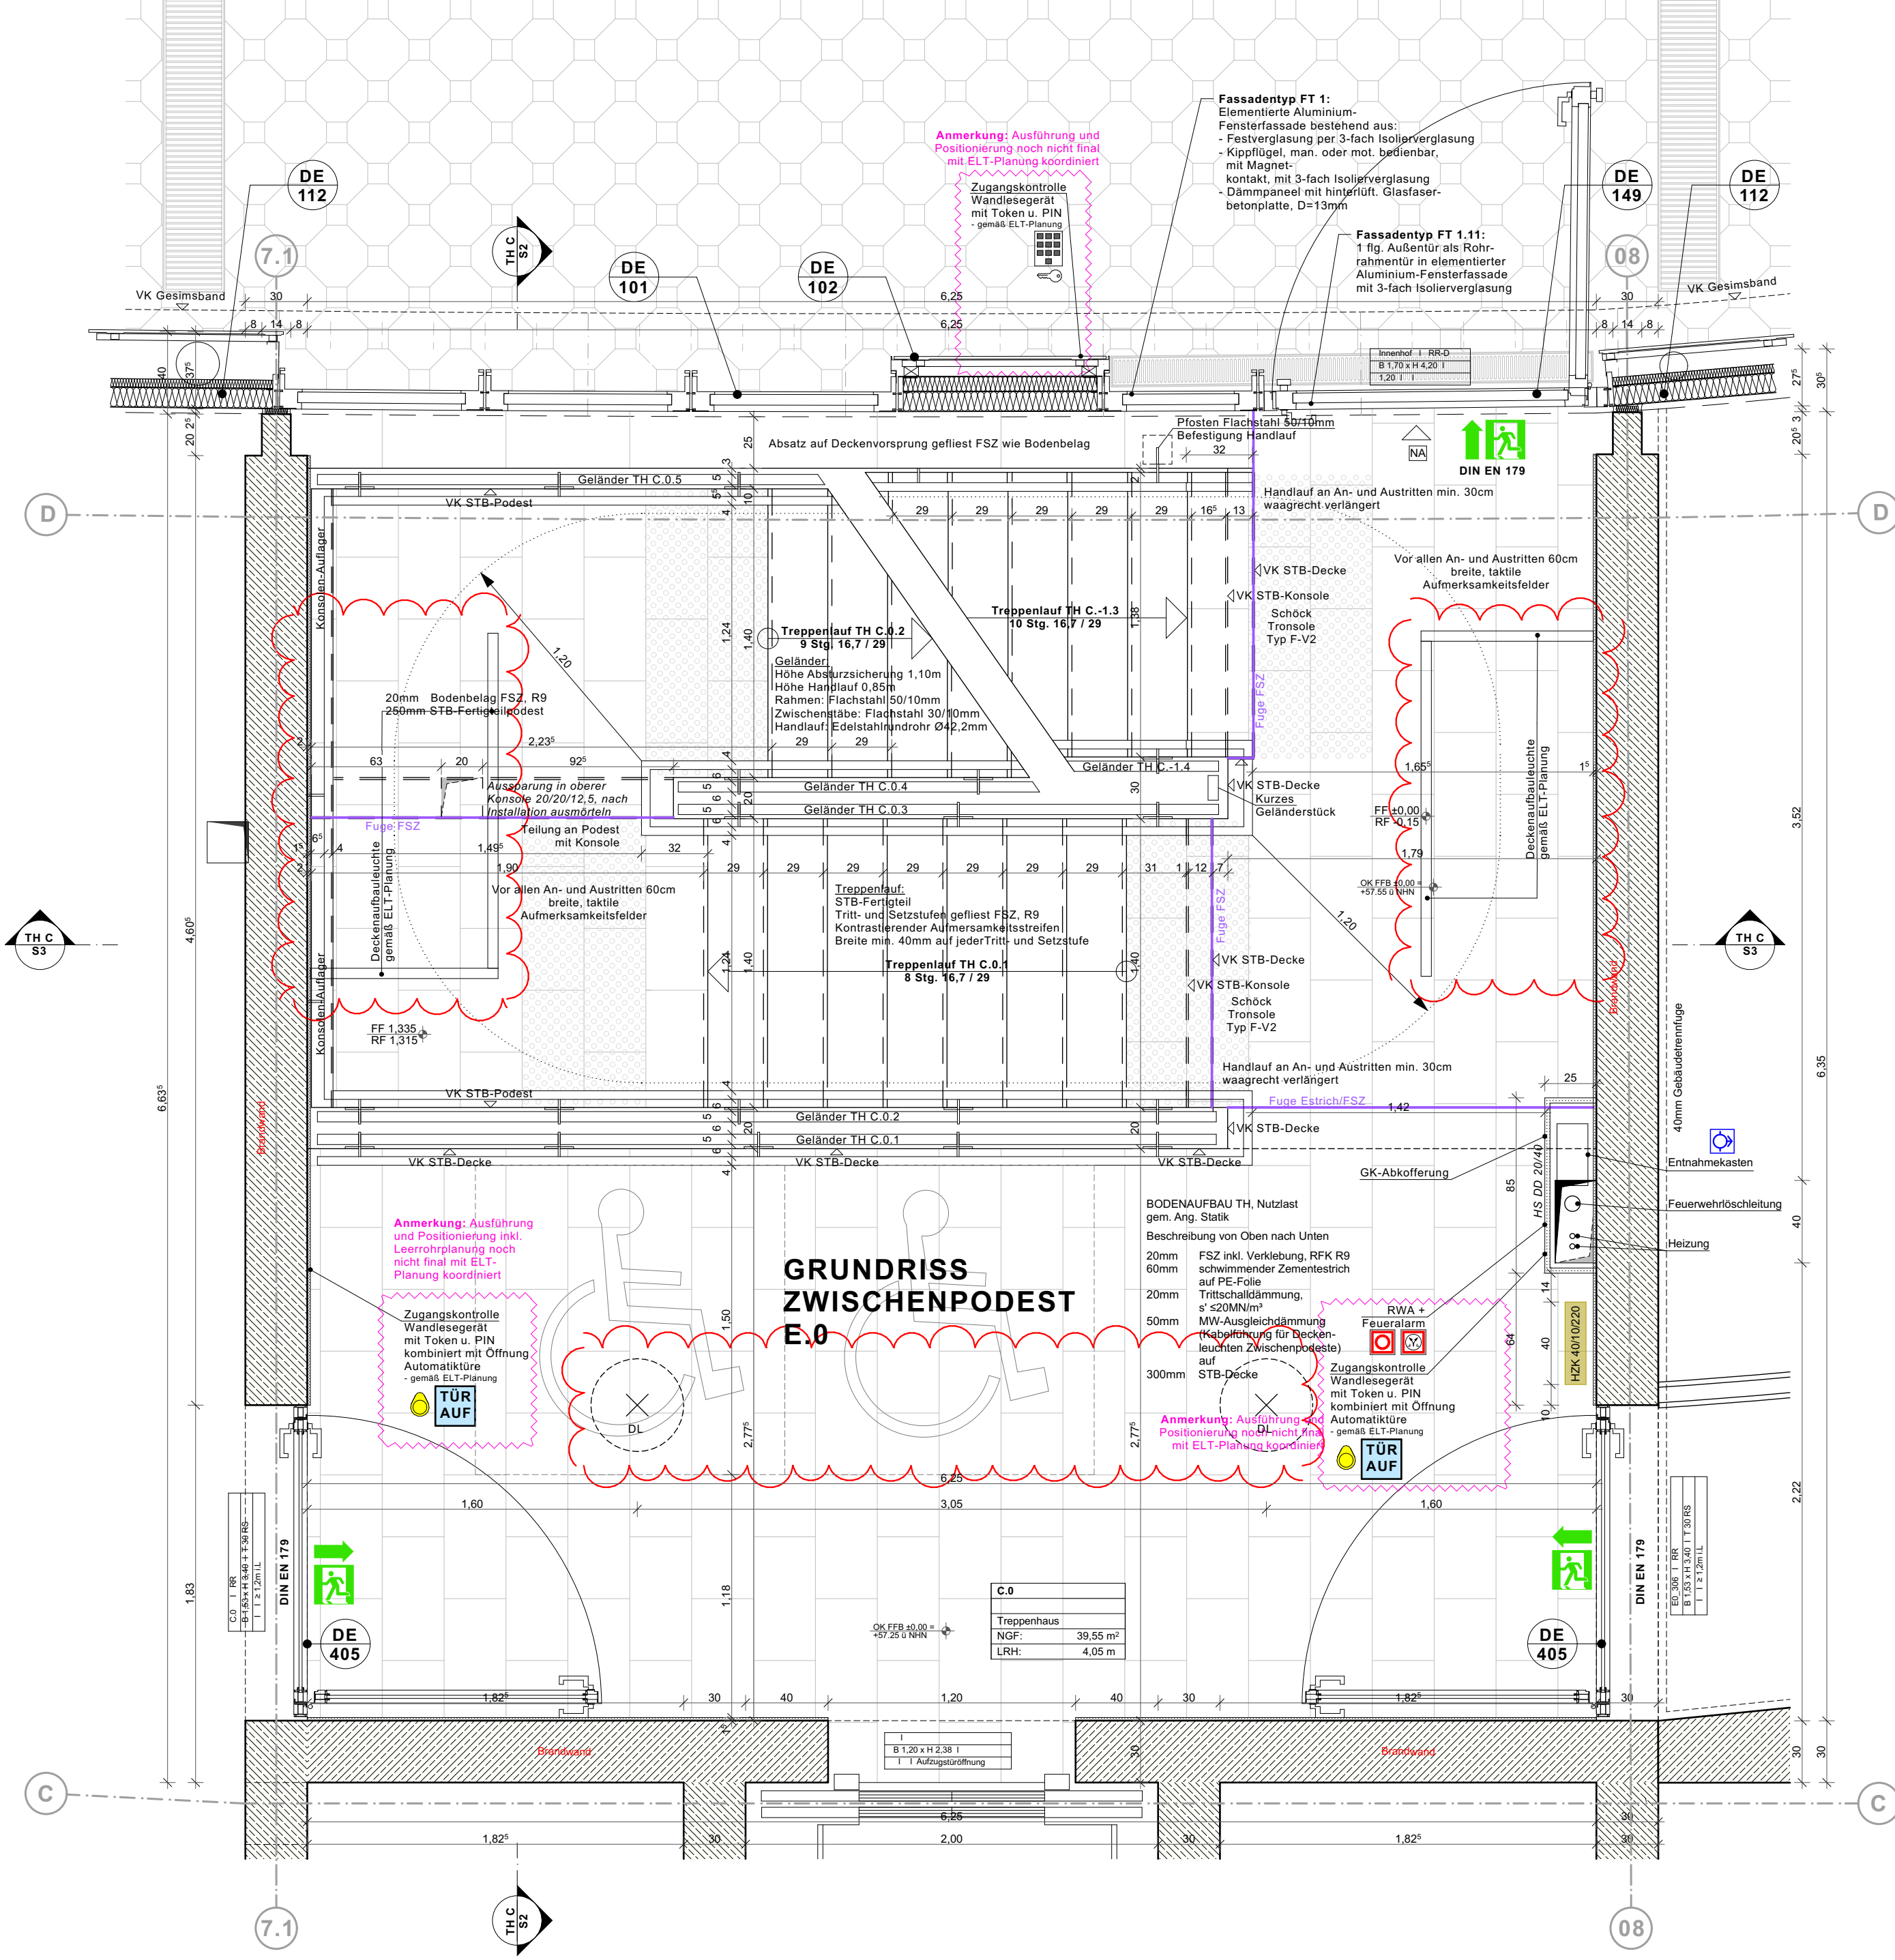


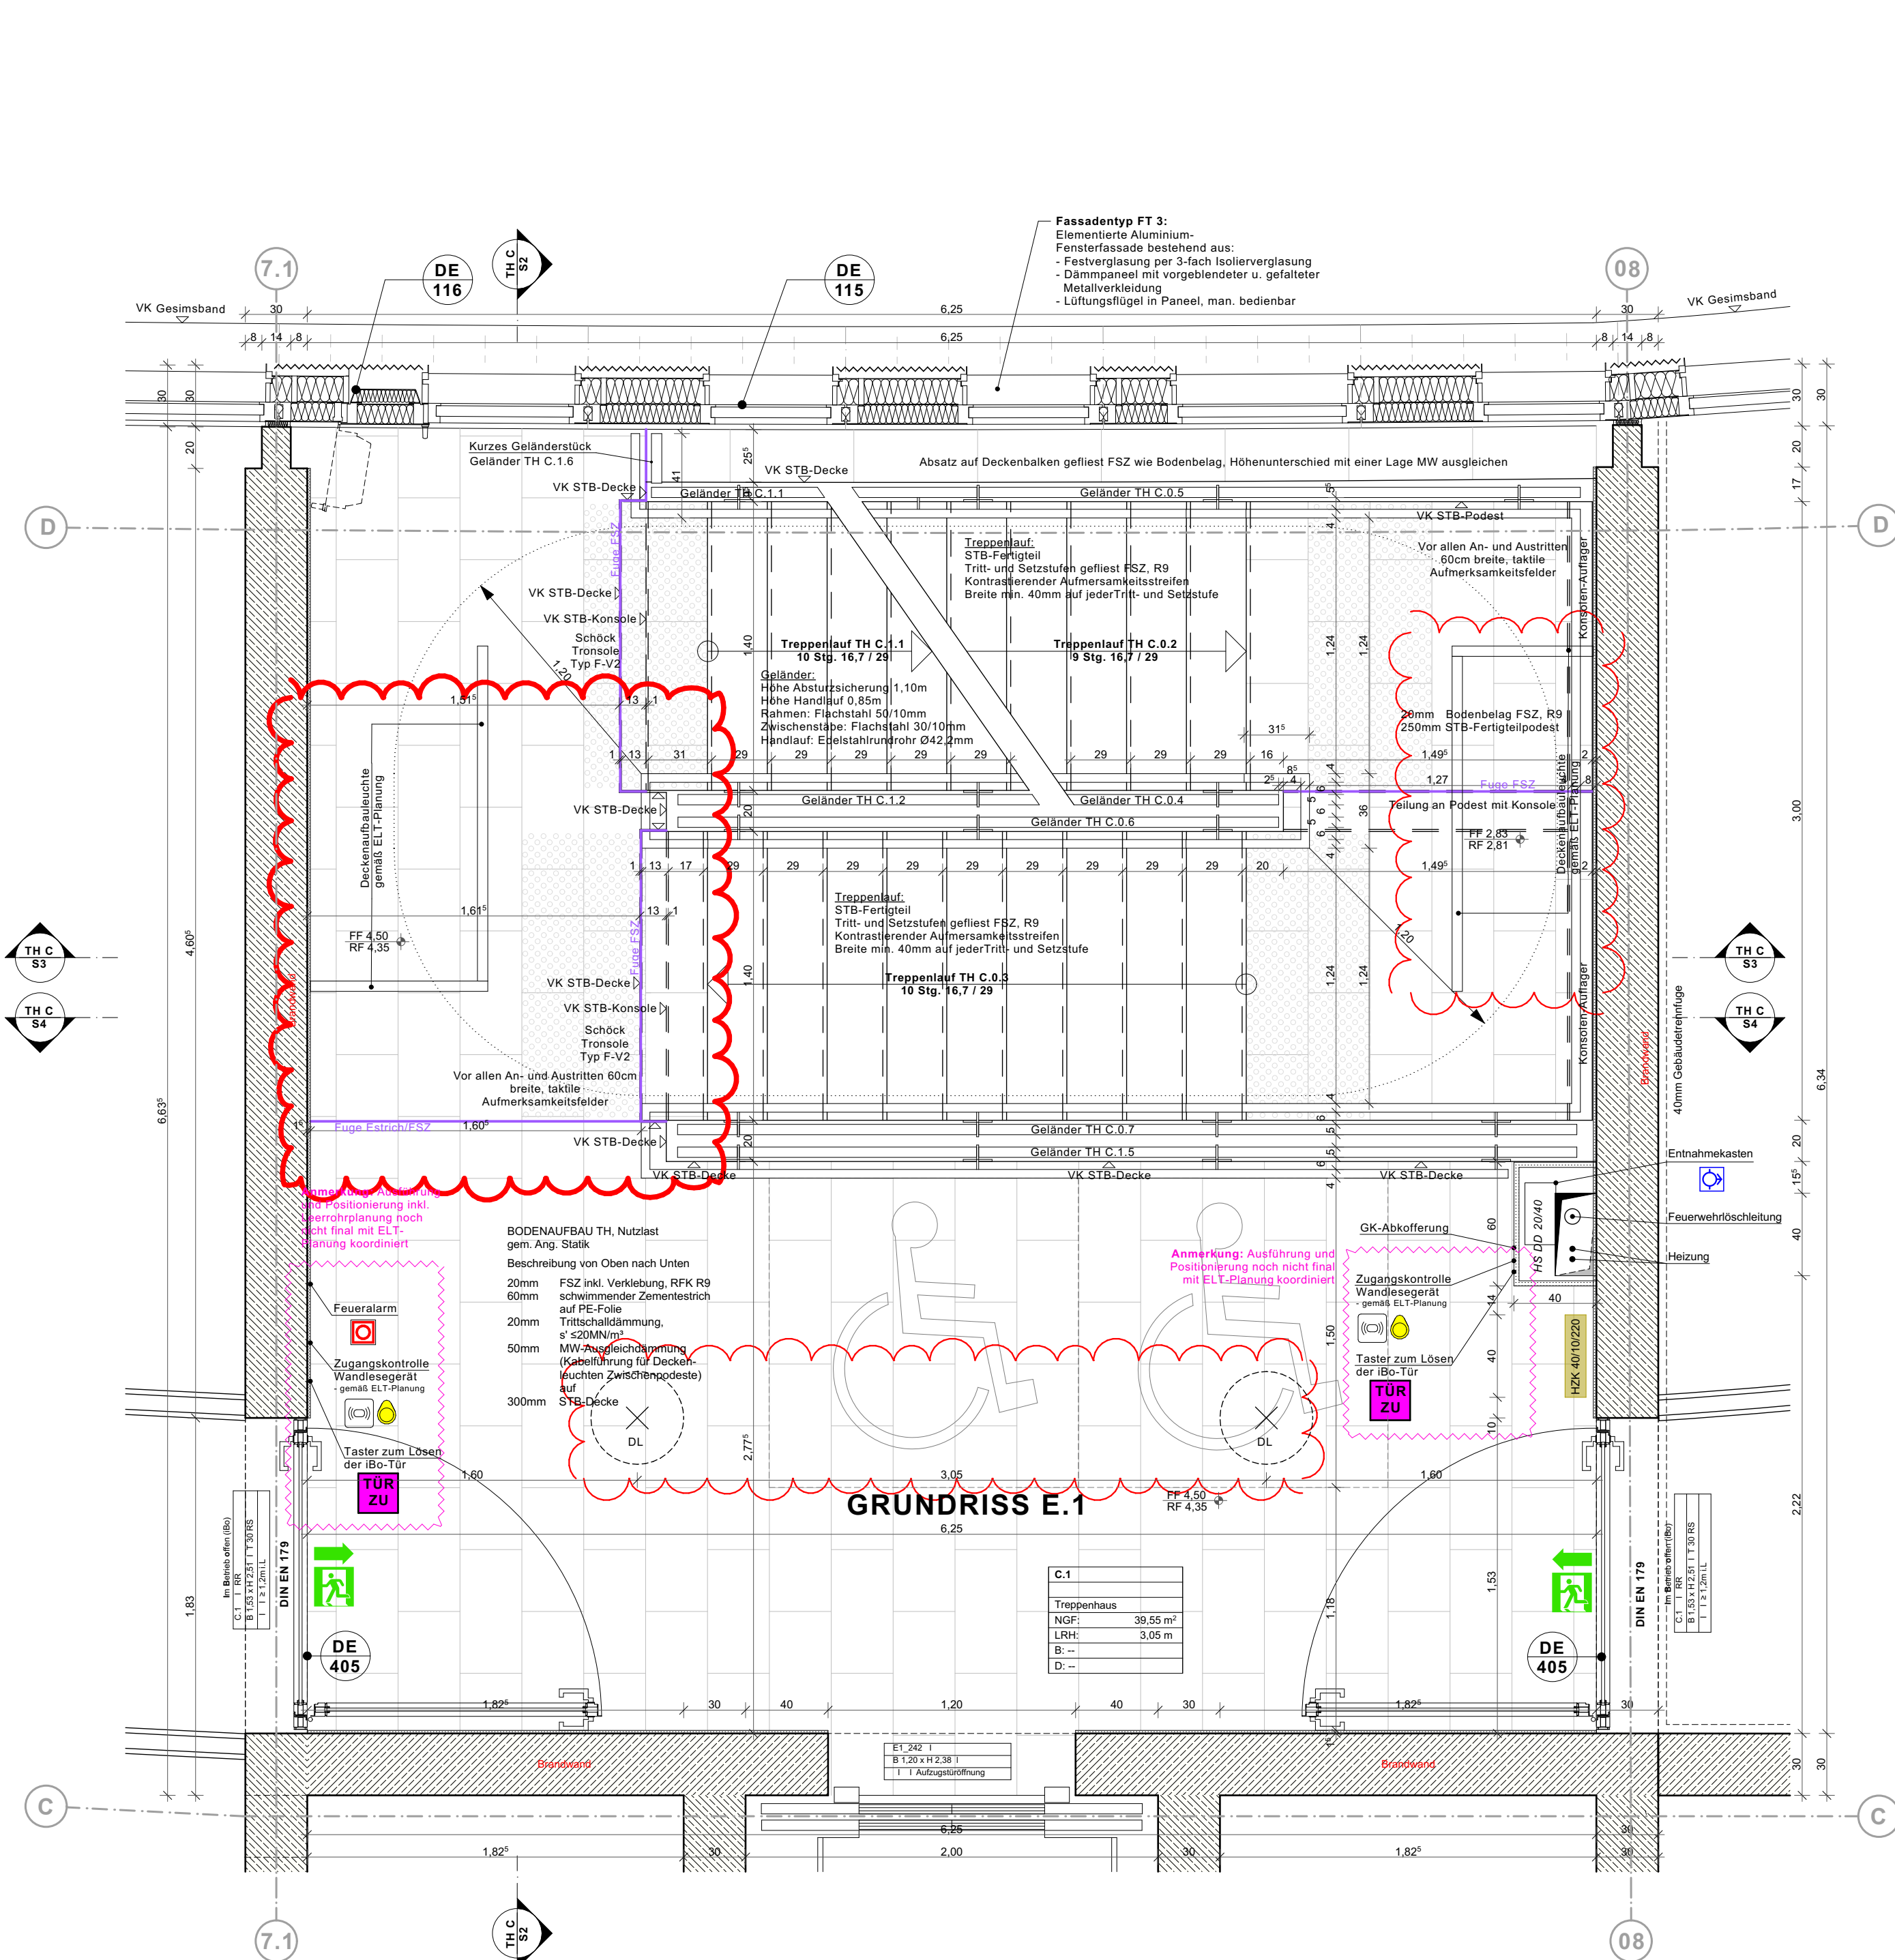


Raumstempel																						
<table><tr><td>E0_5_307</td></tr><tr><td>Raumname</td></tr><tr><td>D: 010</td></tr><tr><td>B: 001</td></tr><tr><td>Einstr./ab Dämmteig</td></tr><tr><td>MGF: 40,11 m²</td></tr><tr><td>LRIH: 4.000 m</td></tr></table>	E0_5_307	Raumname	D: 010	B: 001	Einstr./ab Dämmteig	MGF: 40,11 m²	LRIH: 4.000 m	<table><tr><td>Ebene-Raumnummer</td><td>Bewegungsraum für mobilitätseingeschränkte Personen</td></tr><tr><td>Raumbezeichnung</td><td>1,50m/1,1/50m, D: 1,50m</td></tr><tr><td>Deckenbelichtung</td><td>Bewegungsfäche auf Fluren</td></tr><tr><td>Bodenbelag</td><td>1,80m x 1,80m nach > 15,0m</td></tr><tr><td>Boden-/Deckenbelag Tragrisicht</td><td></td></tr><tr><td>Nettoumfäche in m²</td><td></td></tr><tr><td>Lichte-Raumhöhe</td><td></td></tr></table>	Ebene-Raumnummer	Bewegungsraum für mobilitätseingeschränkte Personen	Raumbezeichnung	1,50m/1,1/50m, D: 1,50m	Deckenbelichtung	Bewegungsfäche auf Fluren	Bodenbelag	1,80m x 1,80m nach > 15,0m	Boden-/Deckenbelag Tragrisicht		Nettoumfäche in m²		Lichte-Raumhöhe	
E0_5_307																						
Raumname																						
D: 010																						
B: 001																						
Einstr./ab Dämmteig																						
MGF: 40,11 m²																						
LRIH: 4.000 m																						
Ebene-Raumnummer	Bewegungsraum für mobilitätseingeschränkte Personen																					
Raumbezeichnung	1,50m/1,1/50m, D: 1,50m																					
Deckenbelichtung	Bewegungsfäche auf Fluren																					
Bodenbelag	1,80m x 1,80m nach > 15,0m																					
Boden-/Deckenbelag Tragrisicht																						
Nettoumfäche in m²																						
Lichte-Raumhöhe																						

Bodenqualität (BQ) (Details s. Pläne Bodenübersichten):

Deckenqualität (DQ) (Details s. Pläne Deckenspiegel):

12-21001 706_5_DE_--_013_

Architektur
LPH 5 - Ausführungsplanung

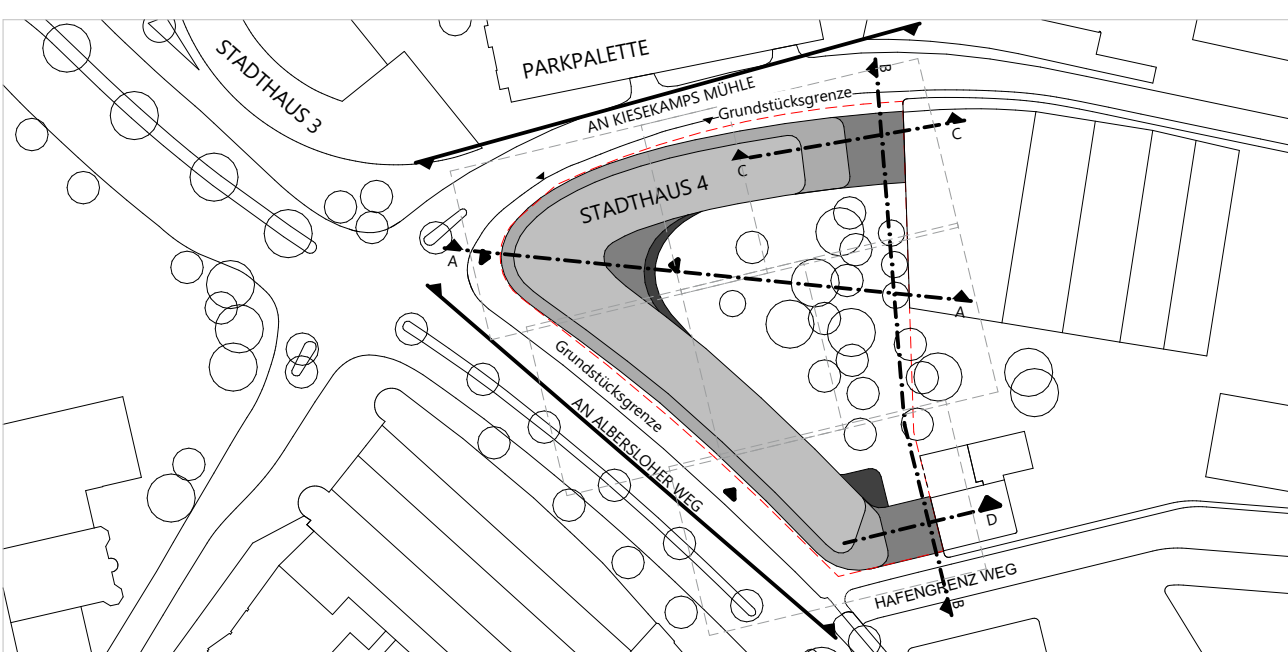

BAUWERKE: Vertreten durch:
Bauwerke Münster GmbH
Klemensstraße 10, Stadthaus 1, 48143 Münster
Fon Tel. 0251 29 79 411-0. info@bauwerke-ms.de

assmann gruppe assmann münster GmbH
Kardinal-von-Galen-Ring 55, 48149 Münster
Fon 0251.609.63000, info@assmanngruppe.com

Treppenhaus C Grundrisse E.-1 -

Planinhalt **Treppenhaus C Grundrisse E.-1 - E.1**

Planverfasser: Assmann						
Planschlüssel (Planenzzahl_MEL_LP_Gebäudebild_Planart_Geschoss_M/Nr.,_Index)	Planstand Index	Datum	Maßstab	Gez.	Gepr.	Planformat
706_5_DE_--_013_04	04	28.07.2025	1:25	HJA/sc		118,9x84,1