
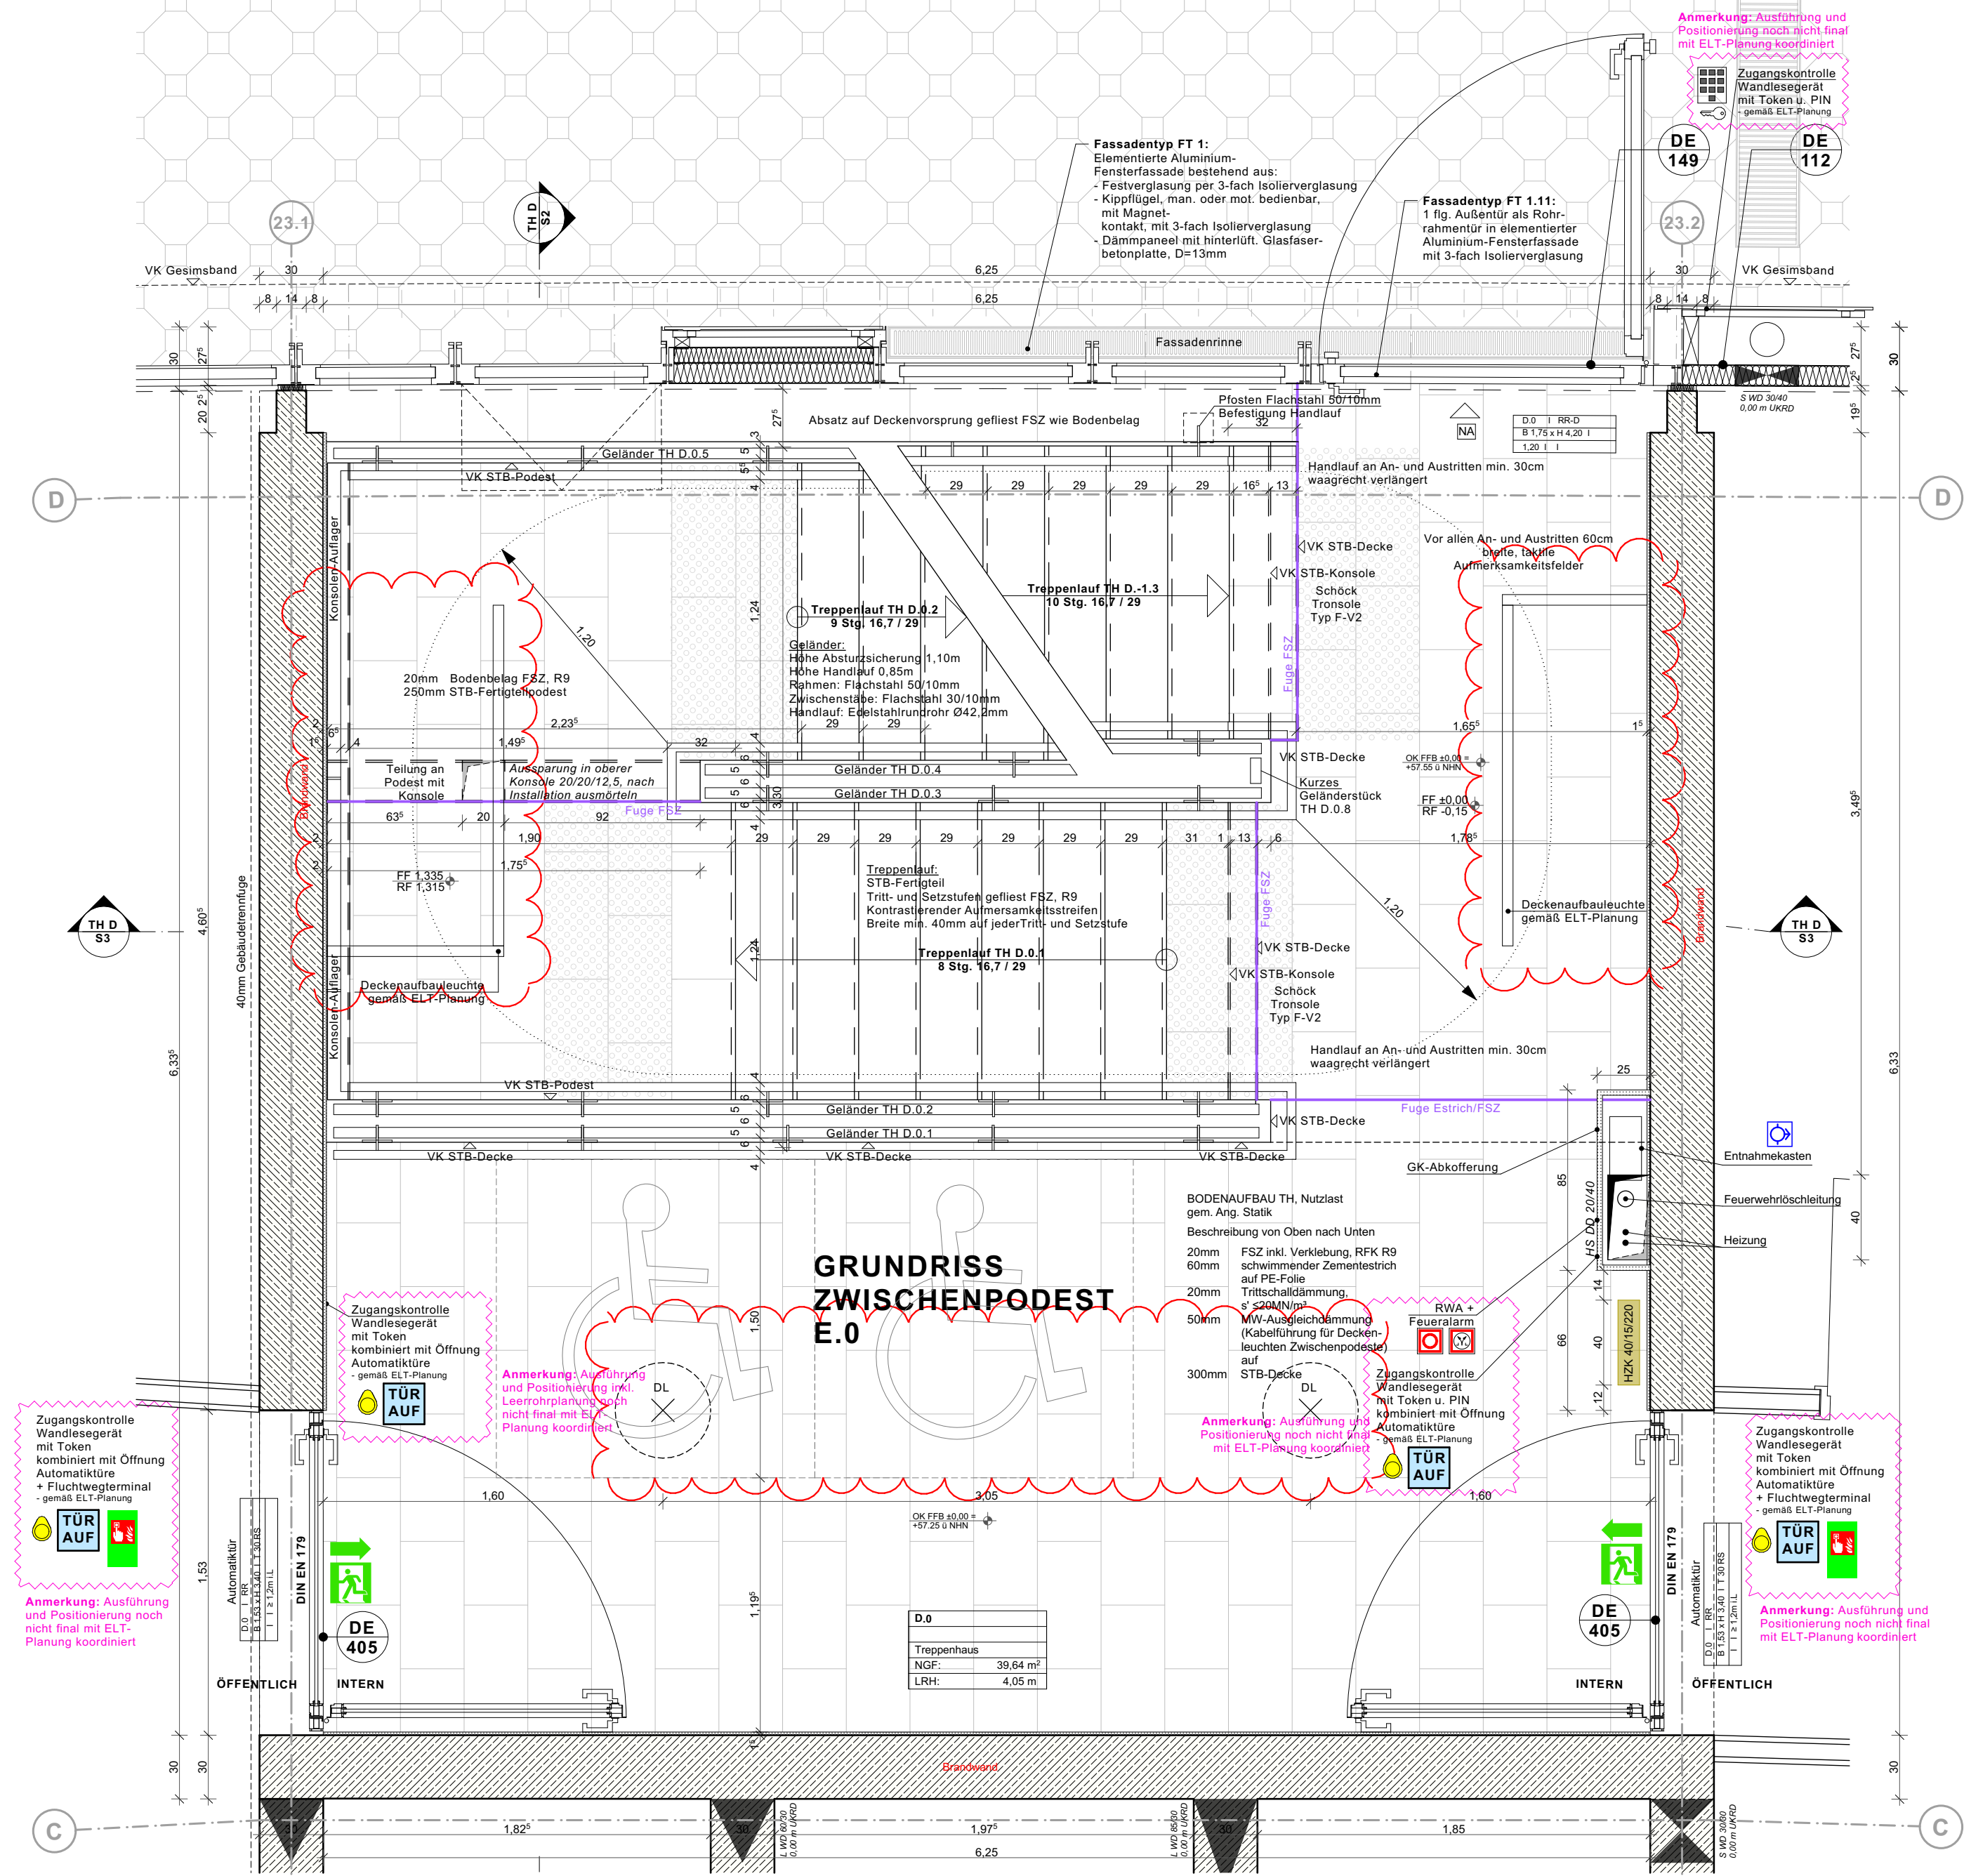
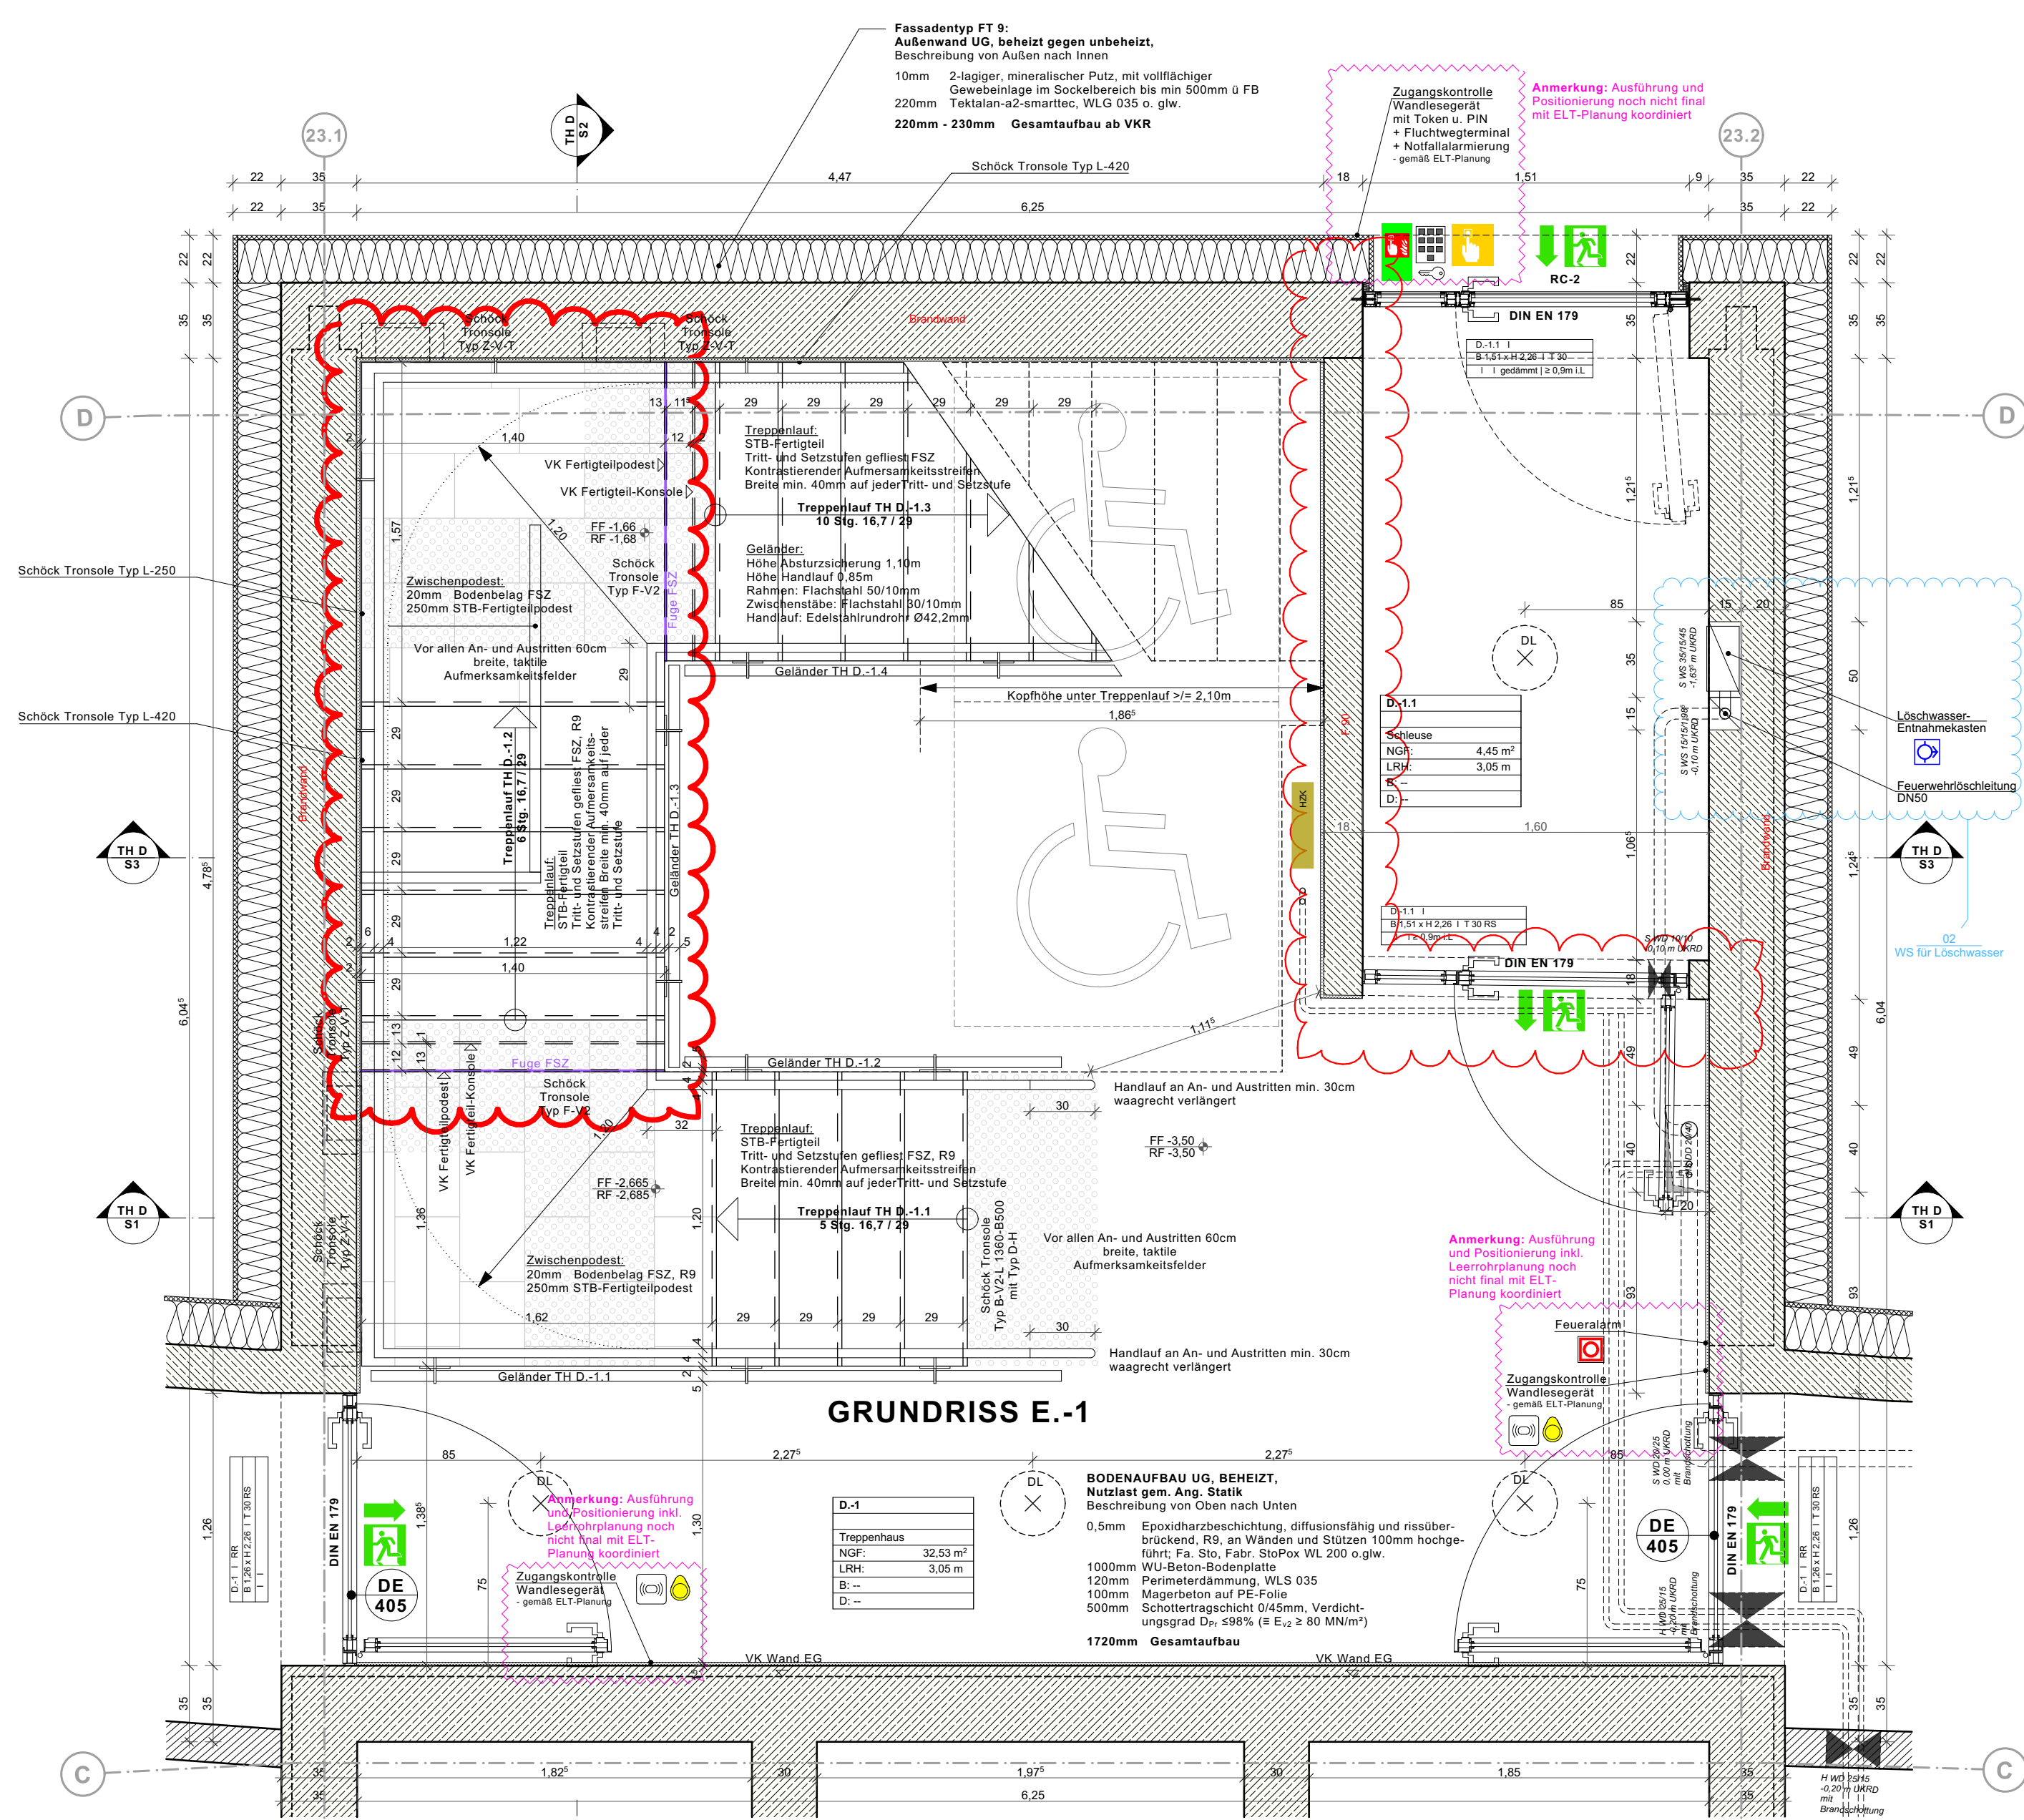
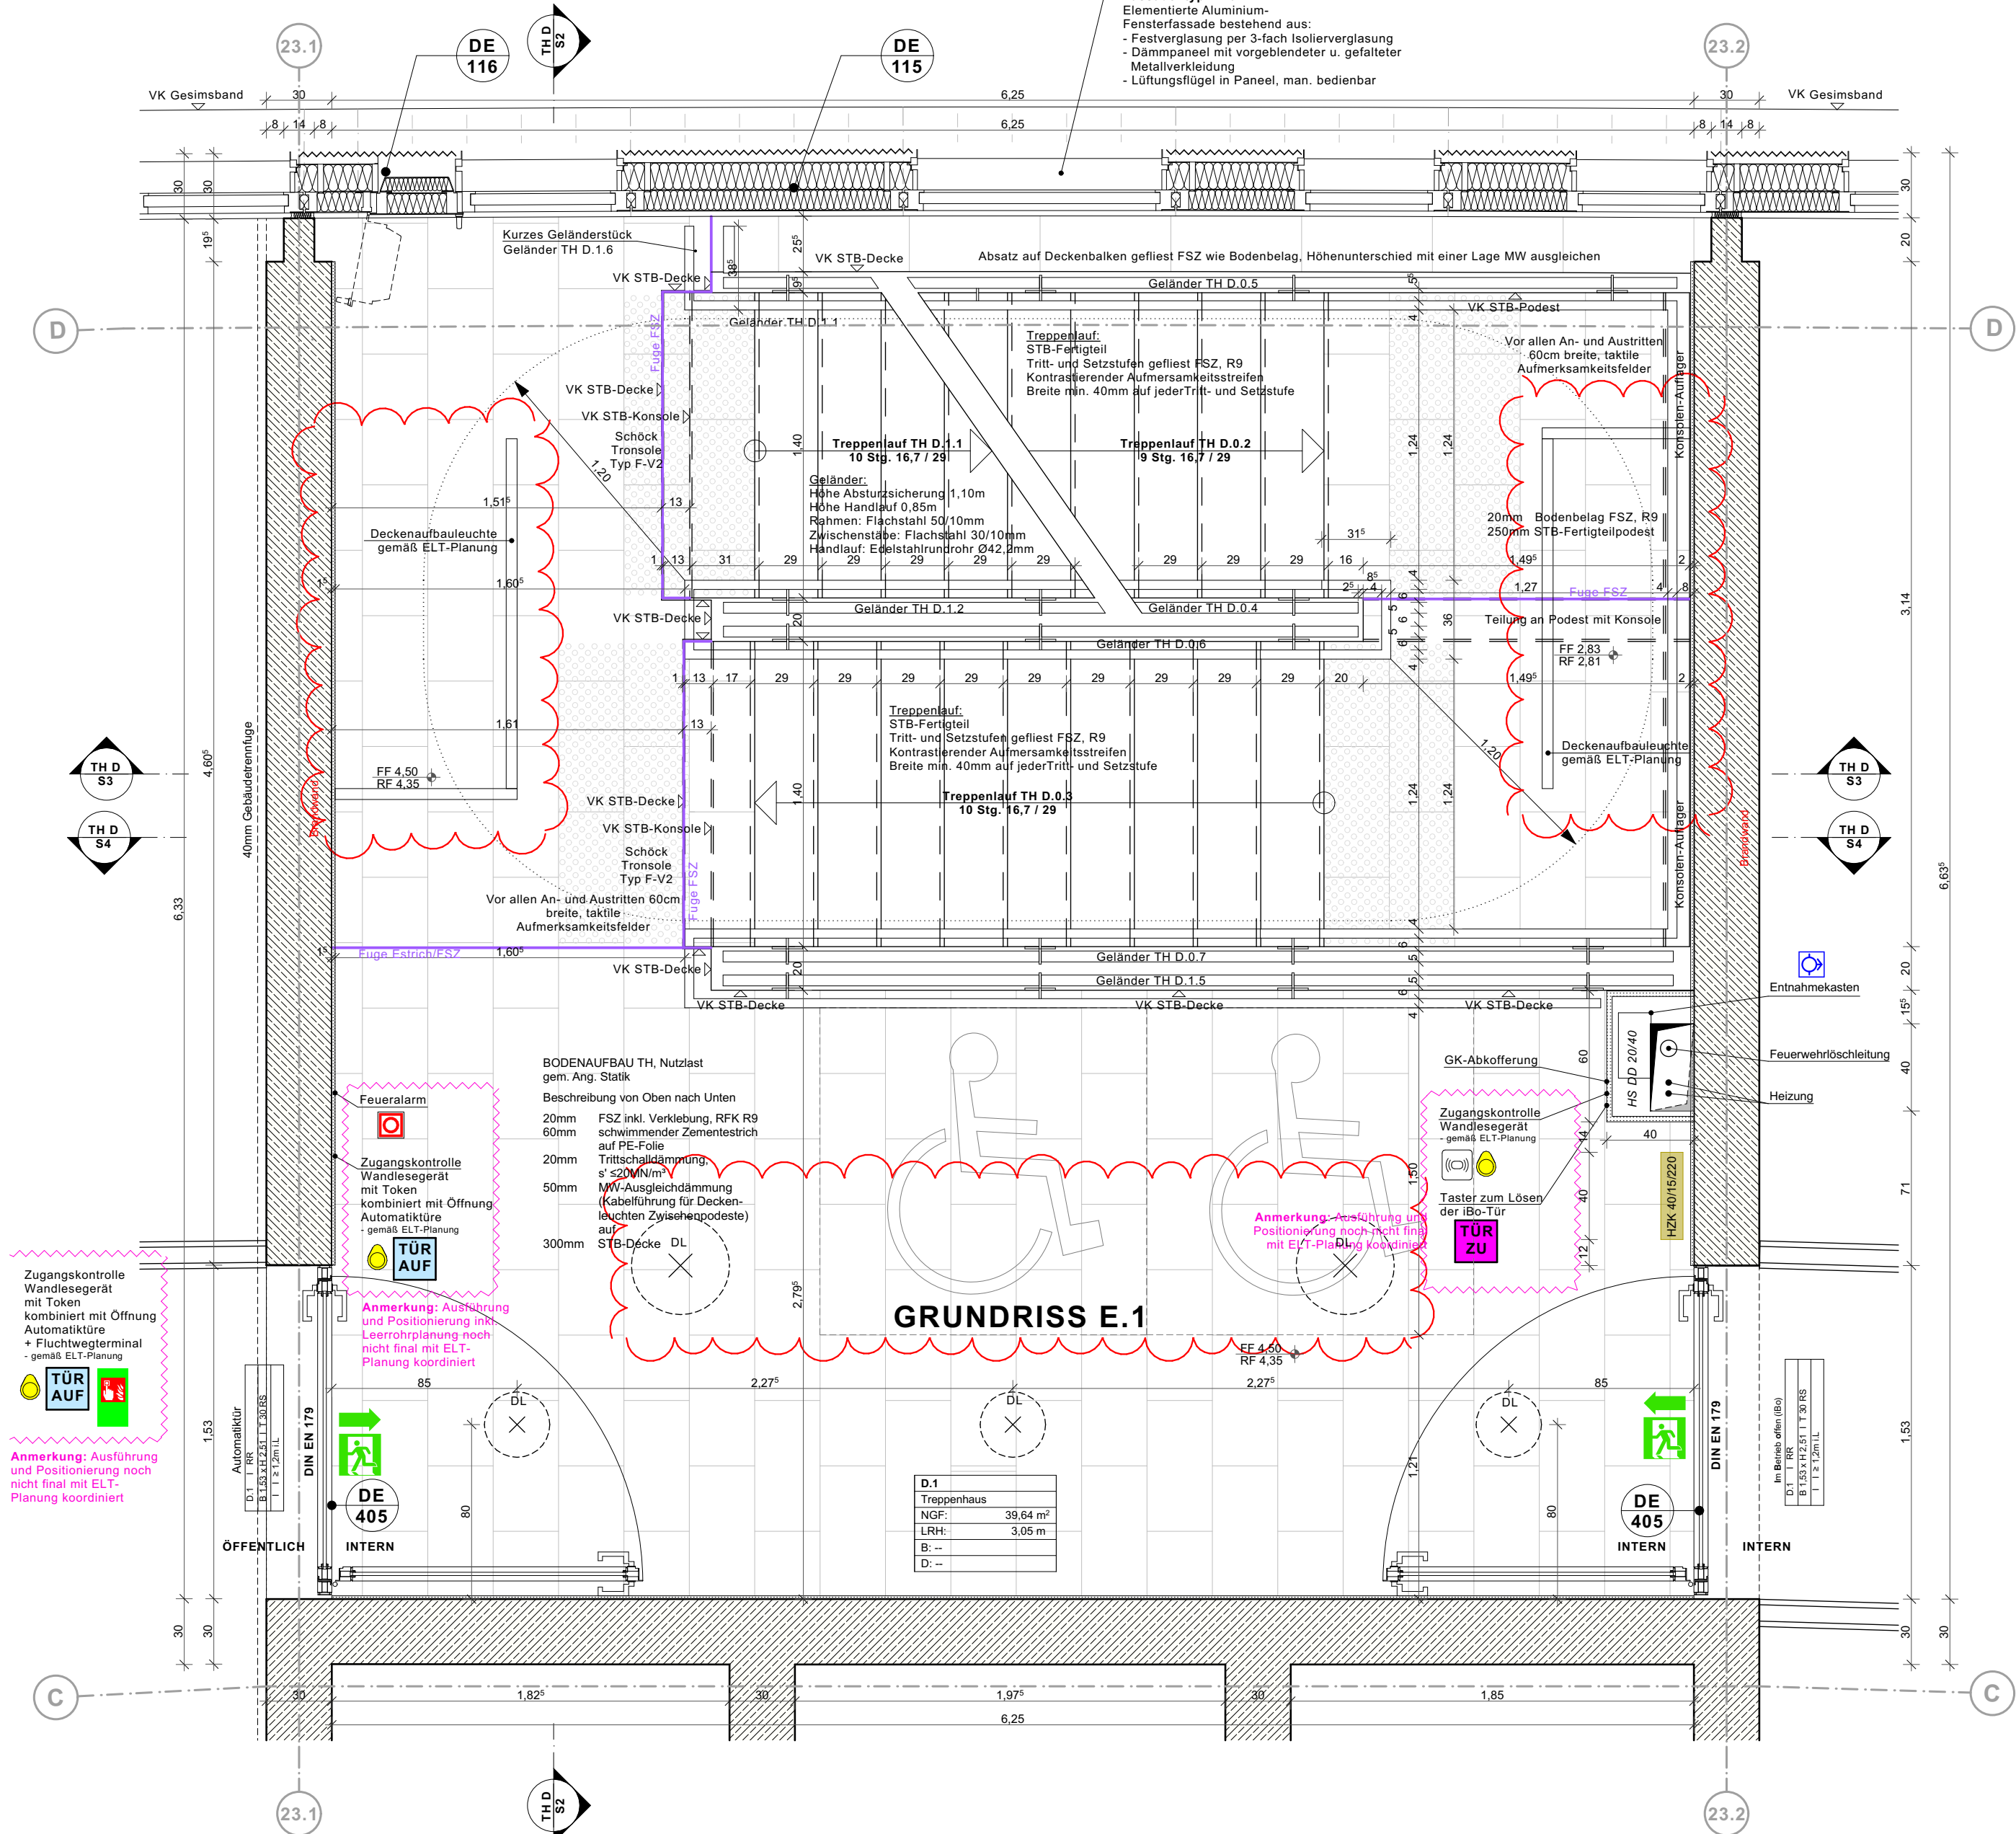


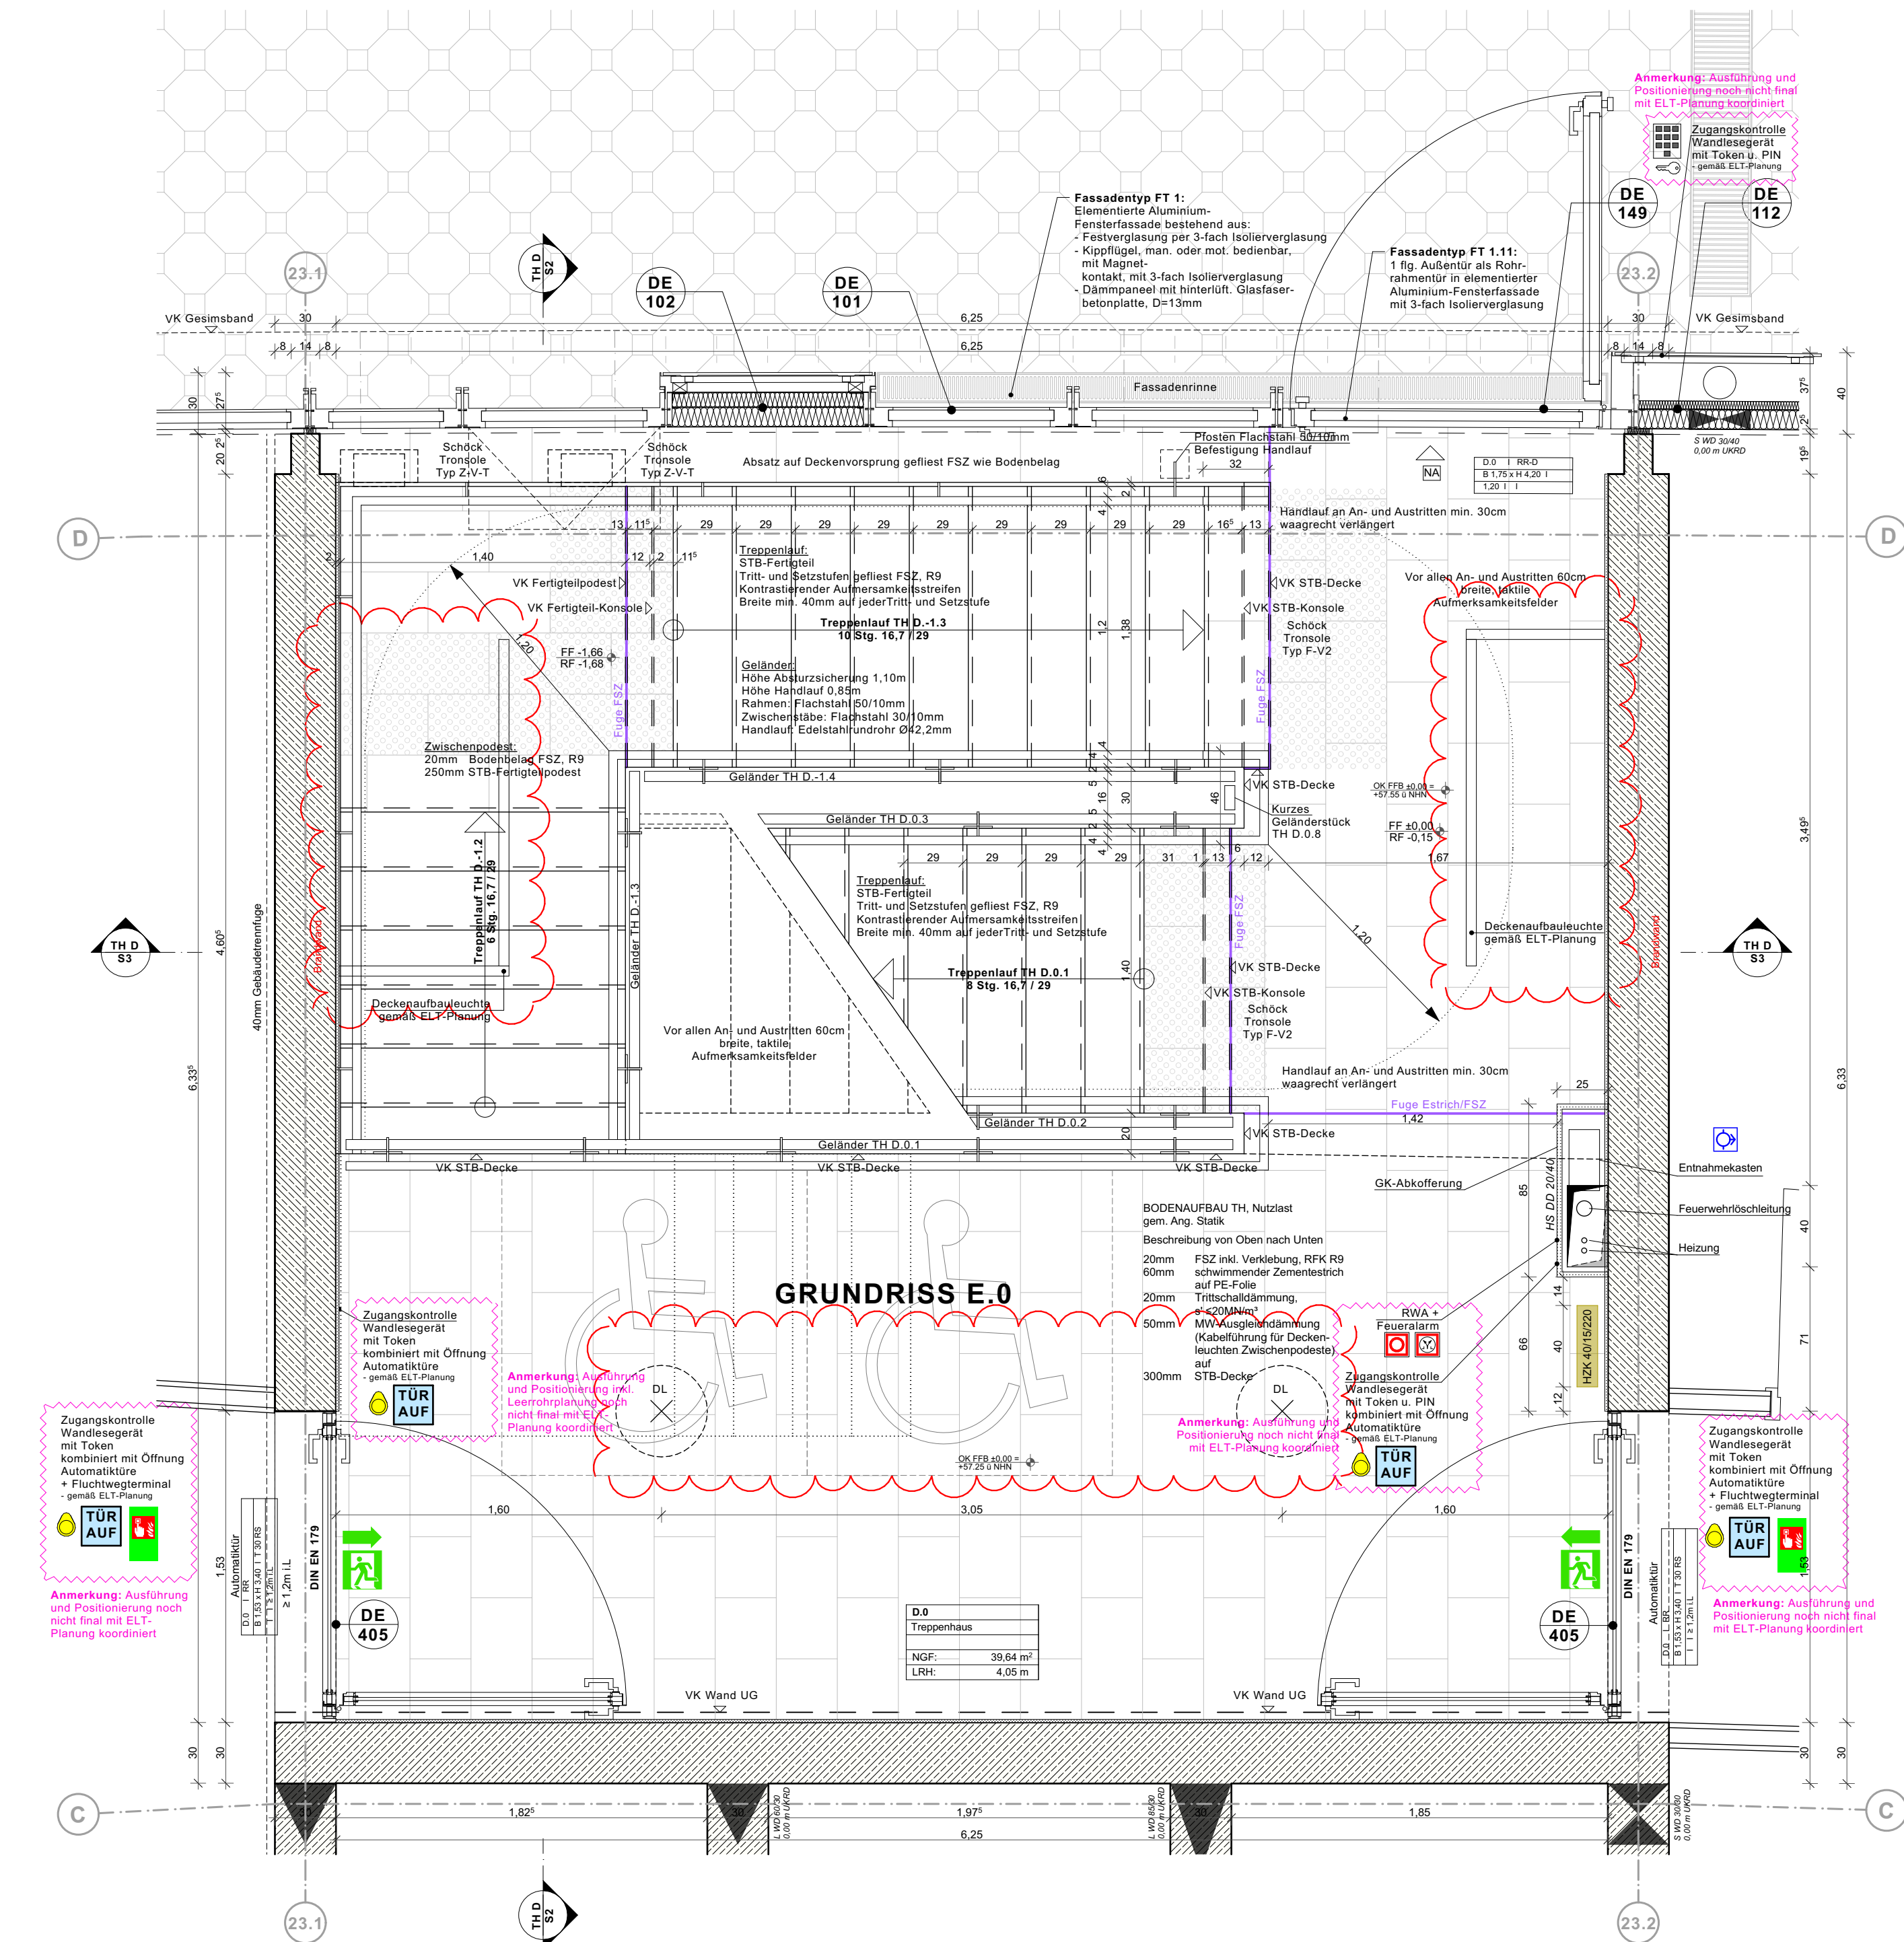

Legende	
OKFF EG ±0,00 = +57,55m NHN	
Alle Maße sind vor Ausführungsbeginn verantwortlich am Bau zu prüfen. Maßstabsirrtümern oder Abweichungen sind umgehend der örtlichen Bauleitung bzw. dem Architekten mitzuteilen und mit dem am Bau beteiligten abzuklären.	
Alle Maße sind Rohbaumaße sofern nicht anders angegeben. BRH=Brüstungshöhen, Tür- und Fensterhöhen sind ab OKFF vermaßt. Zeichnungen größeren Maßstabes haben vorrangige Gültigkeit.	
Zeichnungen ausführender Firmen sind nur mit Freigabevermerk des Architekten gültig. Diese Pläne haben nur Gültigkeit mit der geprüften Statik und den Ausführungszeichnungen aller beteiligten Ingenieurbüros und Fachfirmen und dem Freigabevermerk des Architekten.	
Zeichenerklärung:	
Stahlbeton	Leichtbau/ GK-Metallwand
Mauerwerk	Dämmung trittfrei
Mauerwerk, nachträglich zu errichten	Dämmung weich
Stahl	KBZ-B = Kernbohrzone Boden
WD=Wanddurchbruch	WS=Wandstich
BD=Bodendurchbruch	BA=Bodenaussparung
DD=Deckendurchbruch	KBZ-D=Kernbohrzone Decke
Brandschutz	
bei farbiger Darstellung:	
fb feuerbeständig	hfh hochfeuerbeständig
fh feuerhemmend	wmb widerstandsfähig gegen mechanische Beanspruchung
nbr nicht brennbar	
Höhen Grundrisse:	
OKFF ±0,00 Oberkante Fertigfußboden	
OKRD -0,15 Oberkante Rohdecke bzw. Rohhöhe	
UL+2,70 Unterdecke Abhängende von OKFF	
Höhen Schnitte/Ansichten:	
±0,00 Oberkante Fertig/OKFF (Ausbau-/Fertighöhe)	
+7,20 Unterdecke Fertig/UKF (Ausbau-/Fertighöhe)	
-0,15 Oberkante Roh/OKR (Rohbauhöhe)	
+0,70 Unterdecke Roh/UKR (Rohbauhöhe)	
Schallschutz:	
Türen 32 / SK2	
Wände ±52 dB / R _w (Laborwert)	
Wände	
Wand	
Wand	
Wand	

Raumstempel	
EO 5_307	Ebene-Raumnummer
Raumname	Raumbezeichnung
D. 0.01	Deckenbelichtung
B. 0.01	Bodenbelag
NEF	Einzeln auf Ebene
NEF	Boden/Deckenbelag Treppschicht
LRH	Nettofläche in m²
LRH	Lichte Raumhöhe


Wandqualität (WQ) (Details s. Pläne Wandübersichten):	
Bodenqualität (BQ) (Details s. Pläne Bodenübersichten):	
Deckenqualität (DQ) (Details s. Pläne Deckenspiegel):	

Index	
03	Deckenleuchten geändert: Leerrohre für Lüfte entfallen; usw...
Index	
03	Deckenleuchten geändert: Leerrohre für Lüfte entfallen; usw...

12-21001	706_5_DE_...-019,03
----------	---------------------

Neubau Stadthaus 4 Münster	
-----------------------------------	--

Architektur	
LPH 5 - Ausführungsplanung	

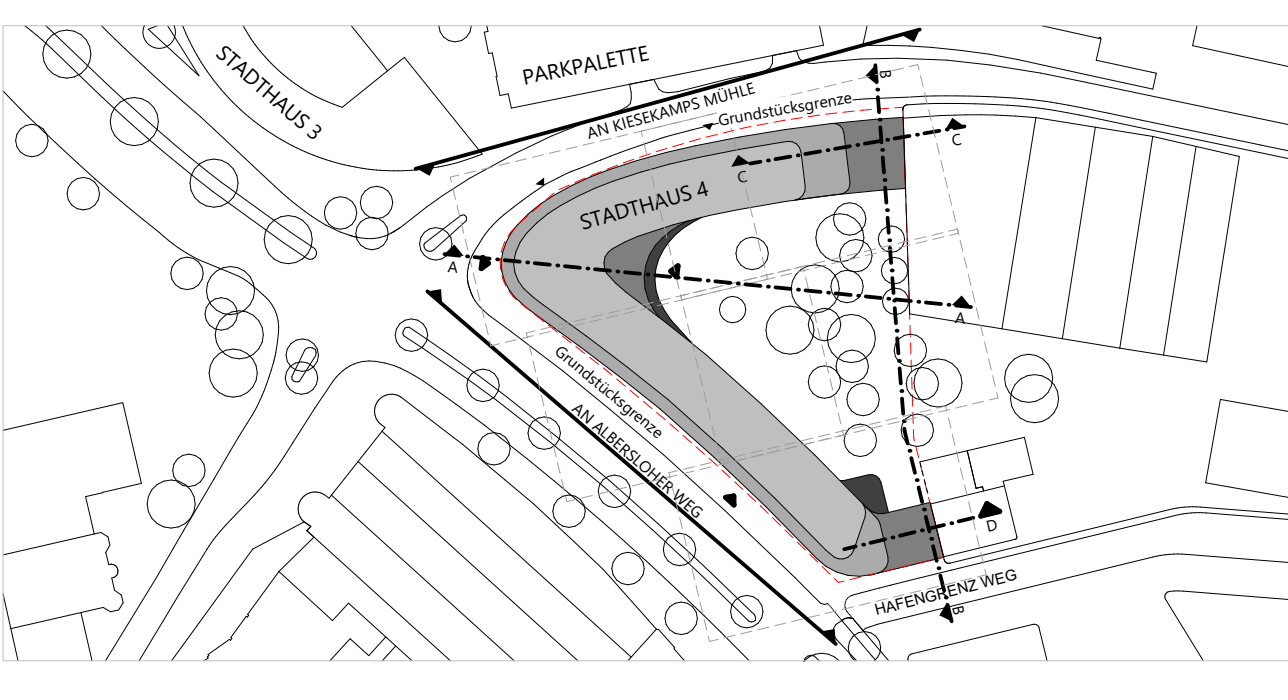

Bauherr	
Stadt Münster Klarenstraße 10 / Stadthaus 1, 48143 Münster	
BAUWERKE:	
Klarenstraße 10, Stadthaus 1, 48143 Münster Fon Tel. 0251 29 79 411-0, info@bauwerke-ms.de	
Baugrundstück	
Albersloher Weg 4143, 48115 Münster	
Projektierung	
assmann münster GmbH Klarenstraße 10, Stadthaus 1, 48143 Münster Fon 0251.609.63000, info@assmanngruppe.com	
Planverfasser	
assmann architekten GmbH Baroper Straße 237, 44227 Dortmund Fon 0231.75445.0	

Planinhalt	
Vorabzug	
Planverfasser: assmann	
Planverfasser: assmann	
Index: Datum	
706_5_DE_...-019,03	
Datum	
03. 28.07.2025	
Maßstab	
1:25	
Gel. Gepr. Planformat	
HUA/sc	
118.9x84,1cm	