
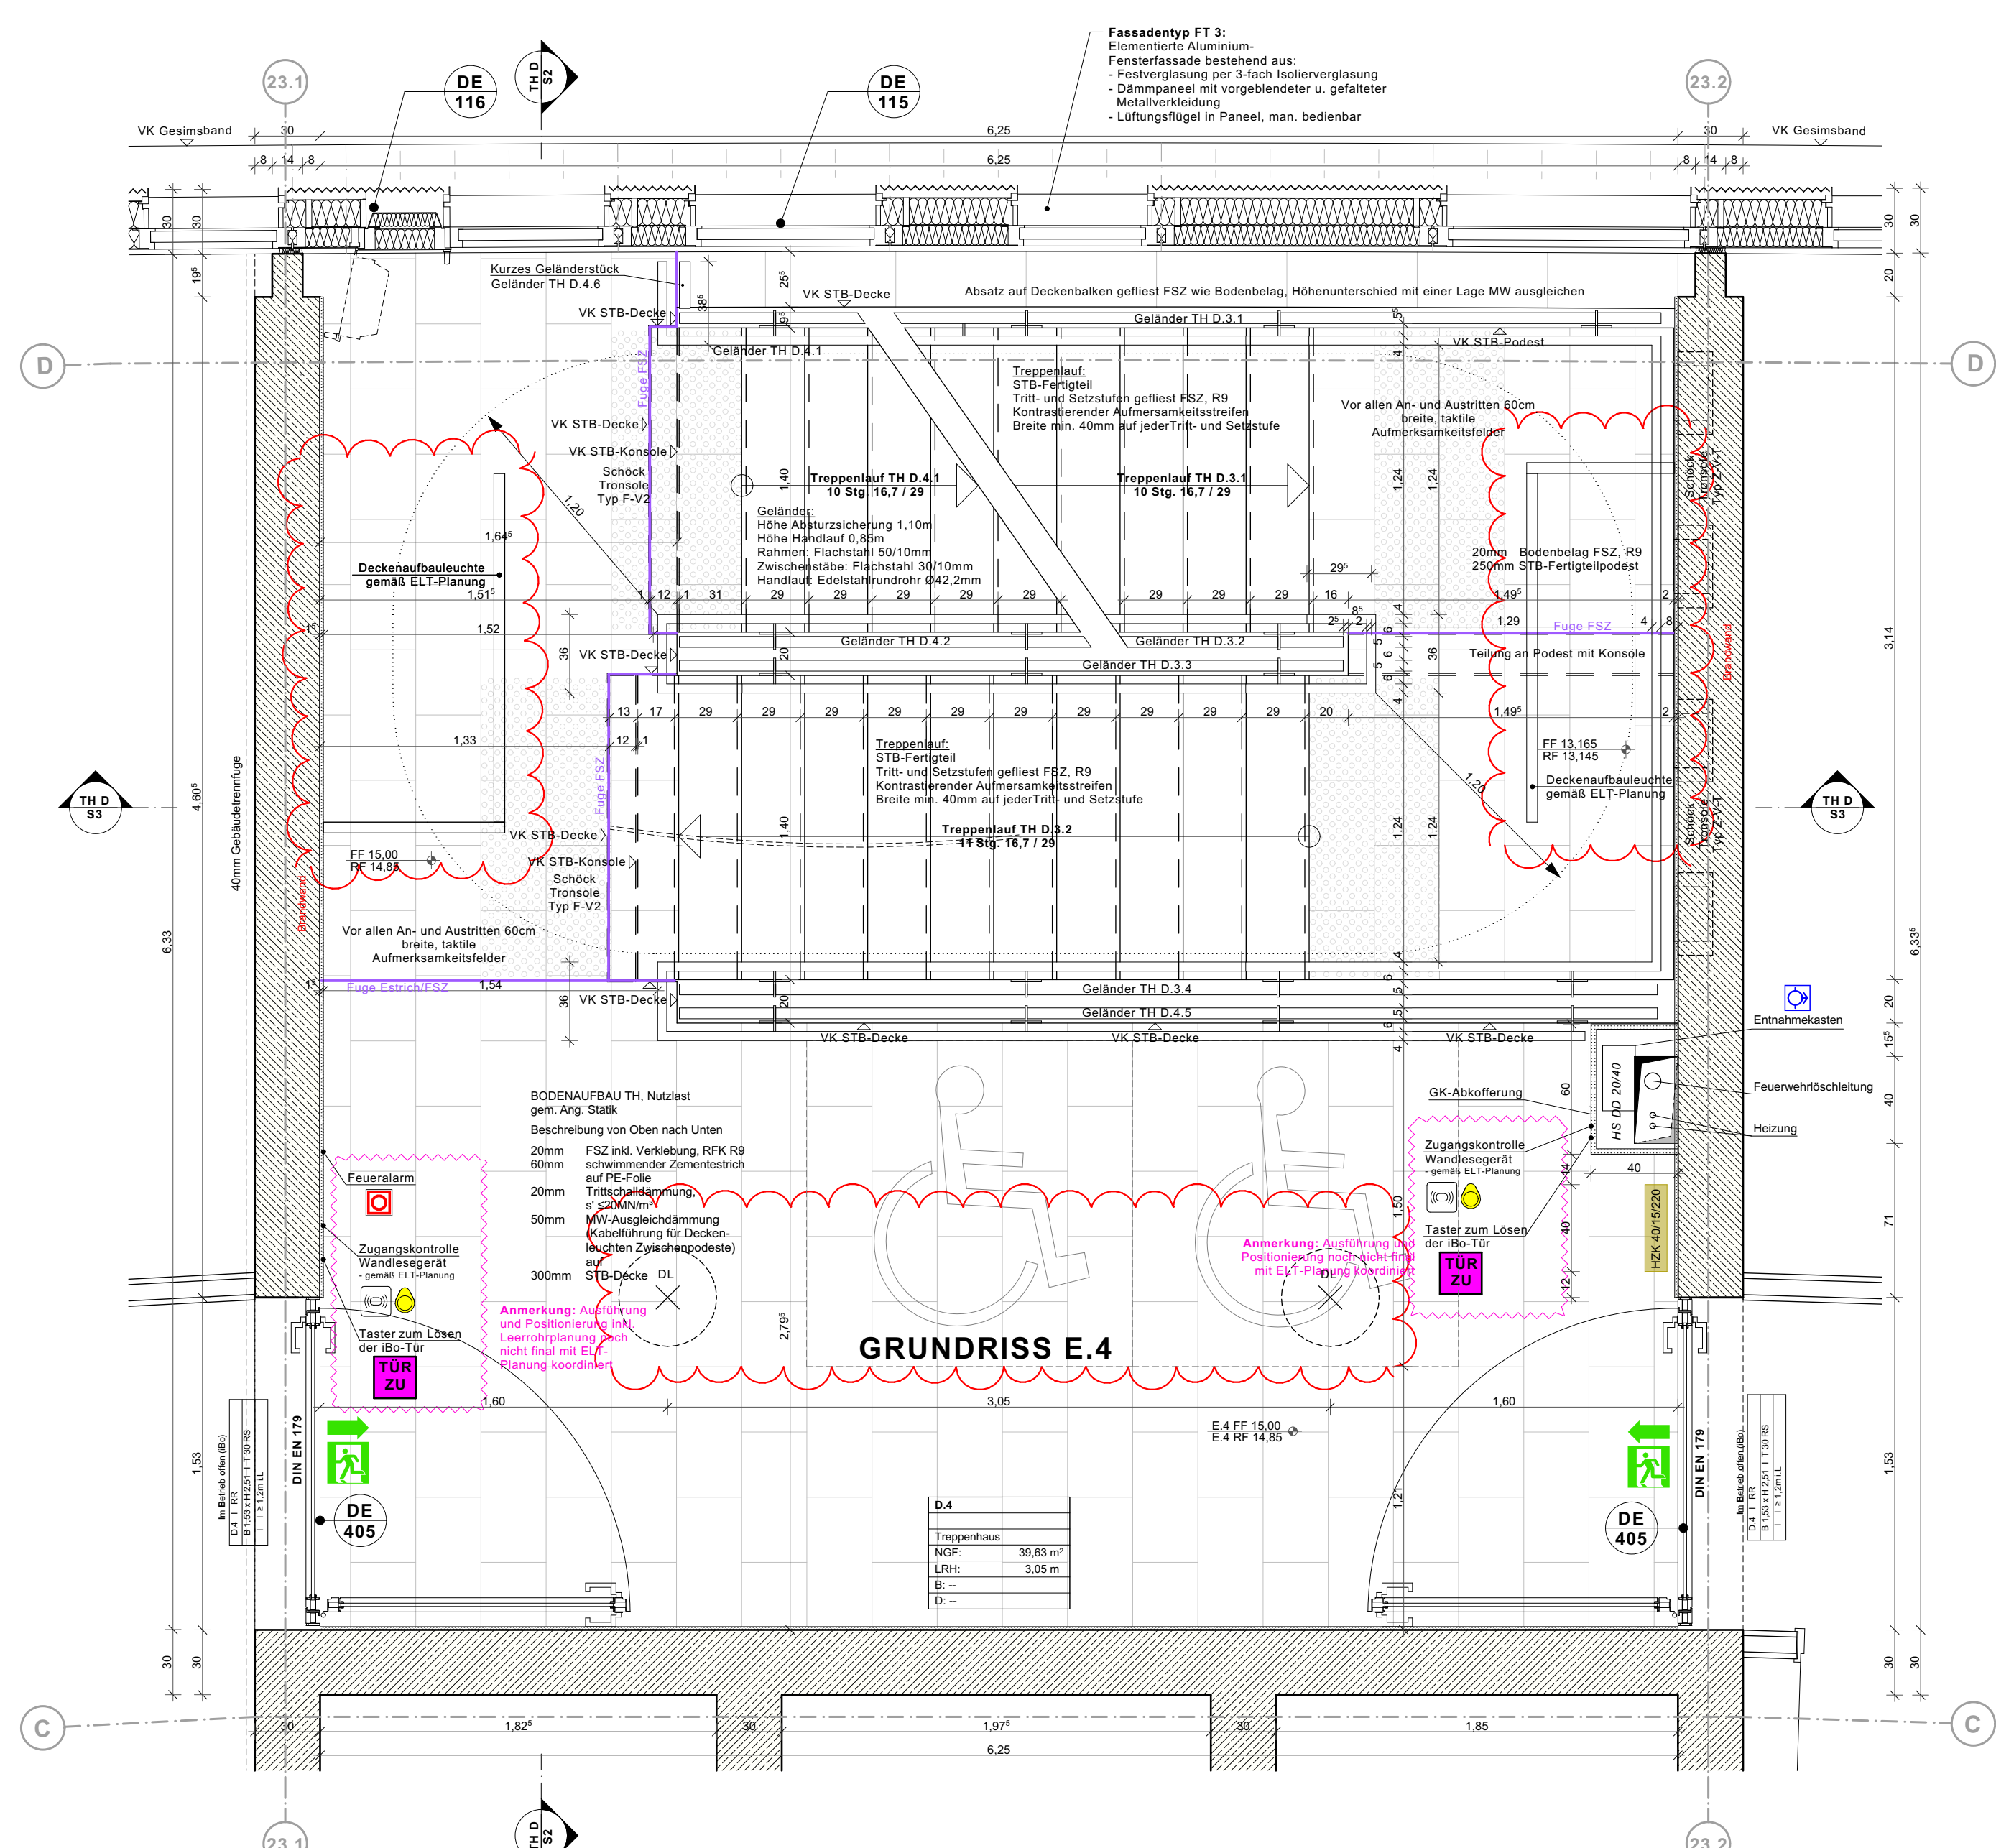


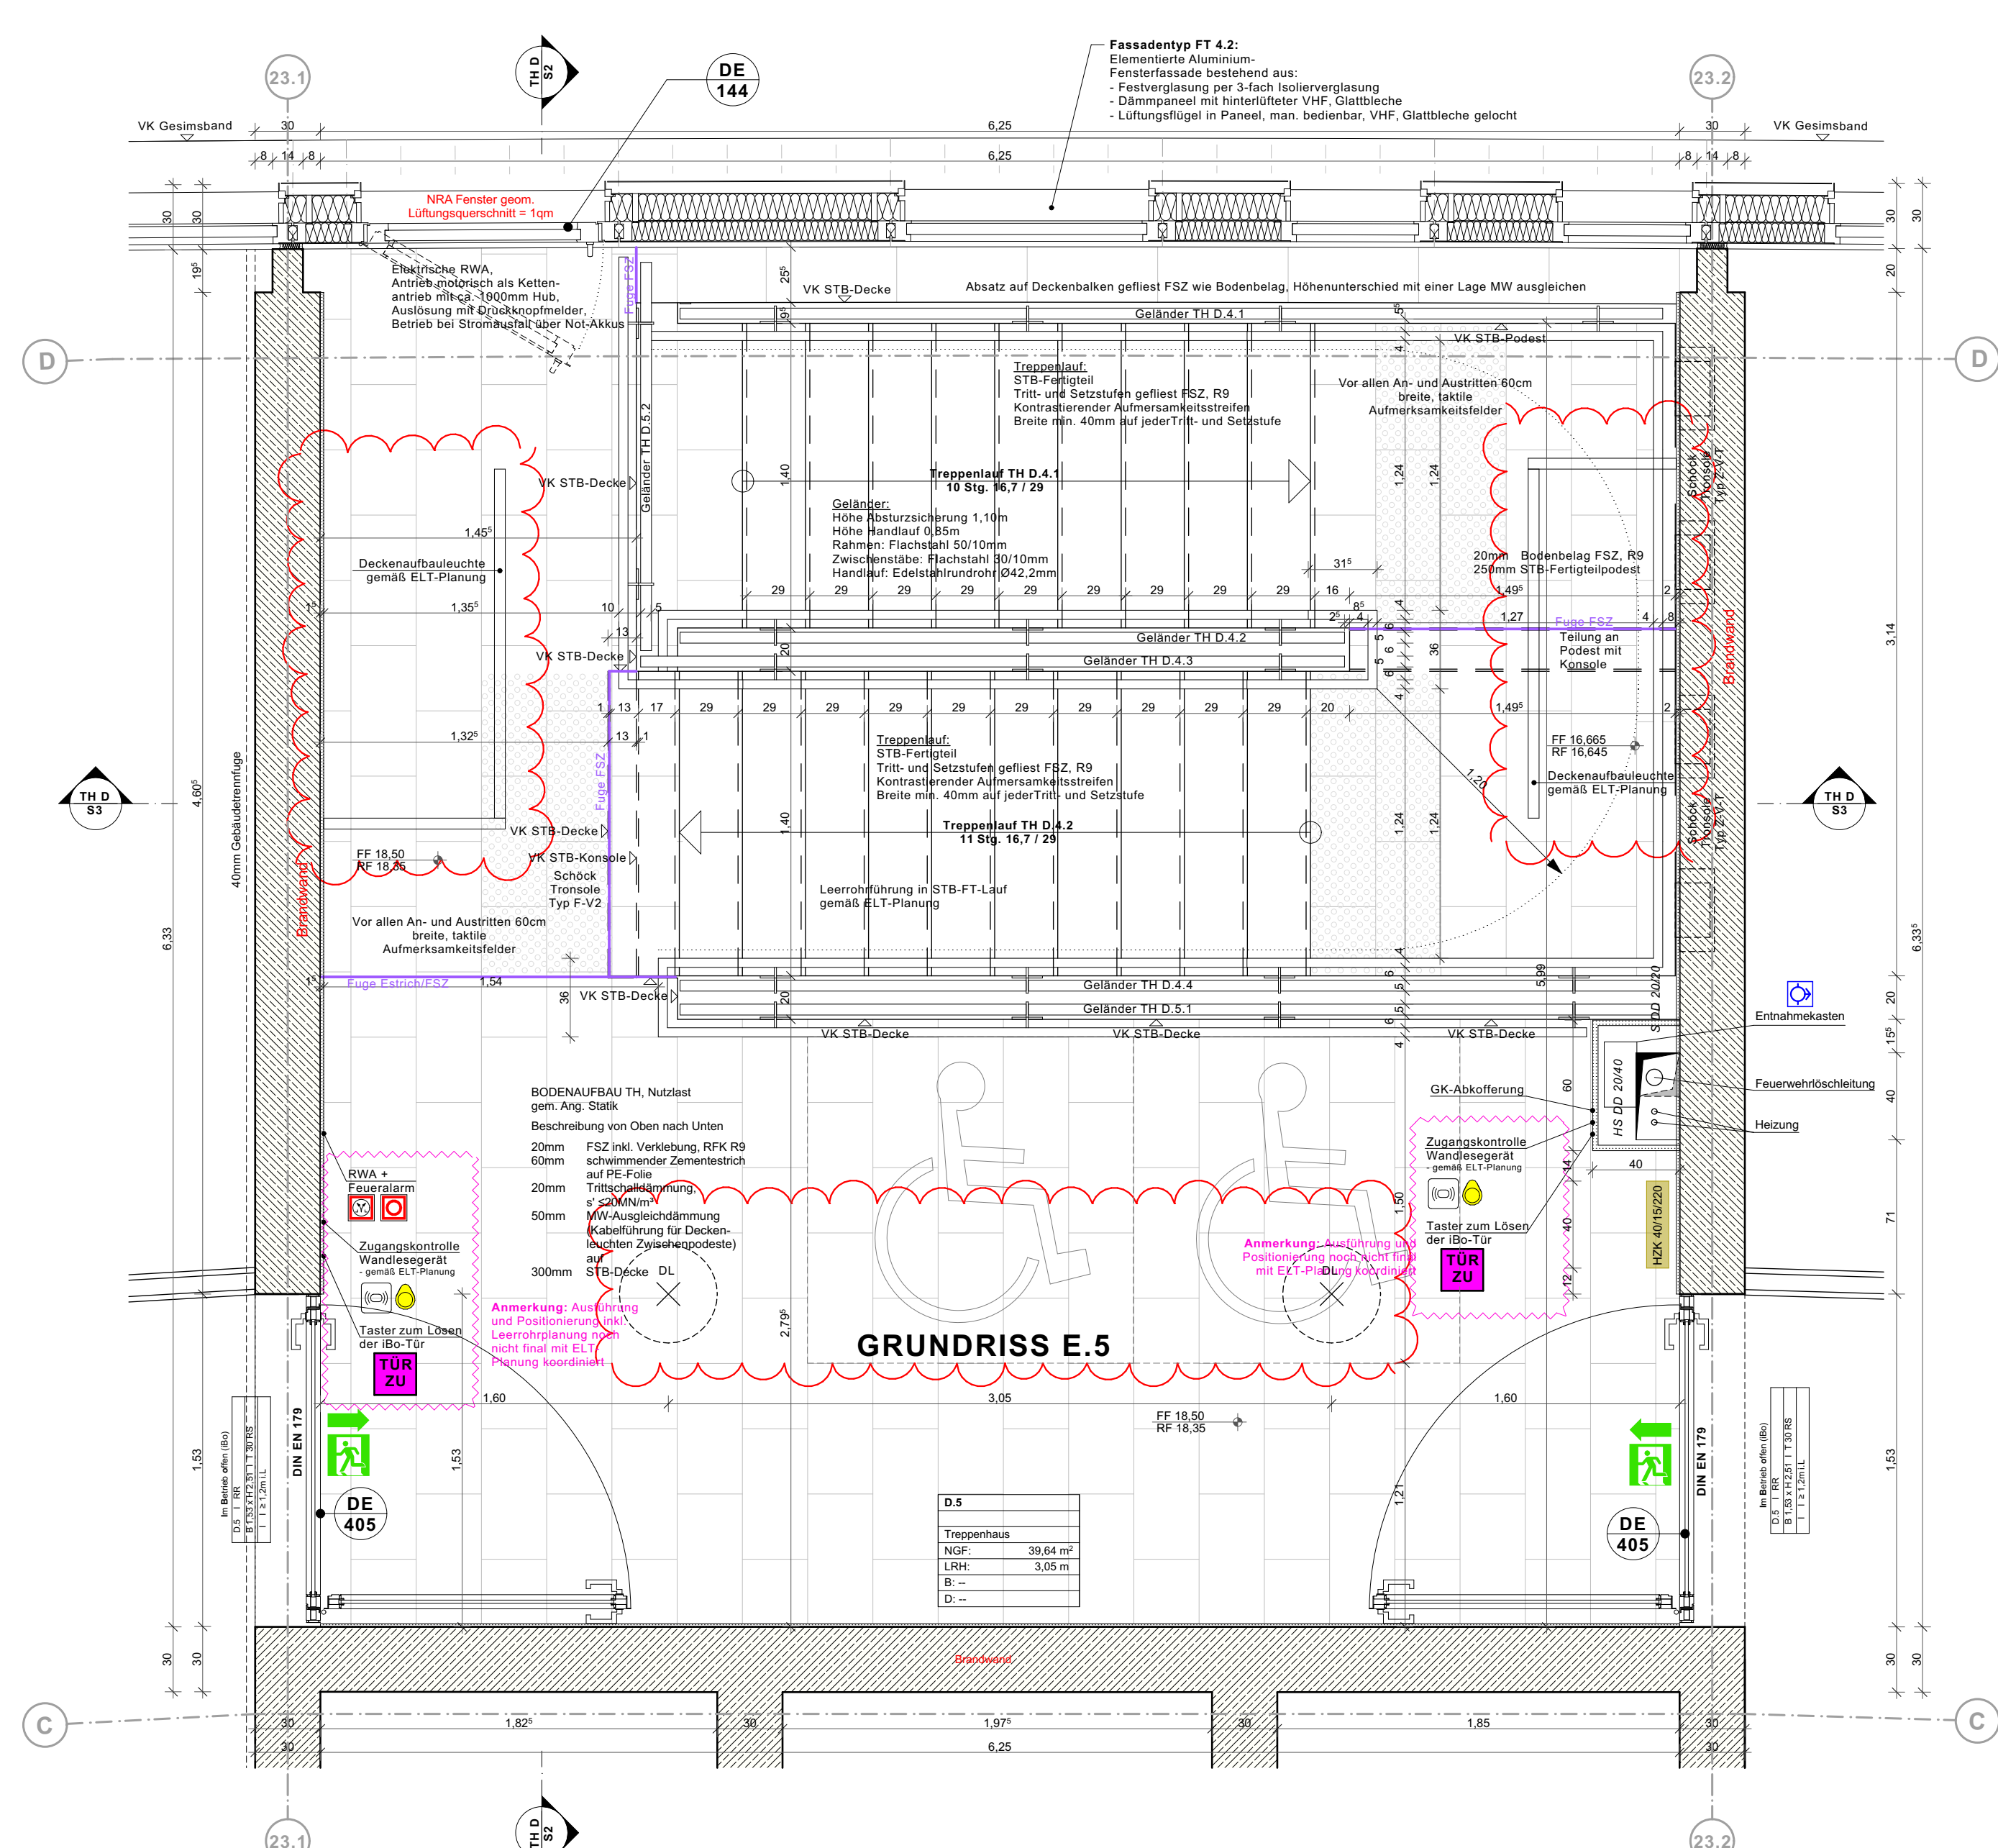

Planinhalt

Vorabzug

Planverfasser: **Assmann**

Planschlüssel
 Planentwurf (VELLP, Gebäudeteil, Planart, Geschoss, PLN-Nr., Index)
706_5_DE_--_020_03

Treppenhaus D Grundrisse E.2 - E.5

Planstand	Index	Datum	Maßstab	Gez.	Planformat
	03	28.07.2025	1:25	HJA/sc	118,9x84,1