
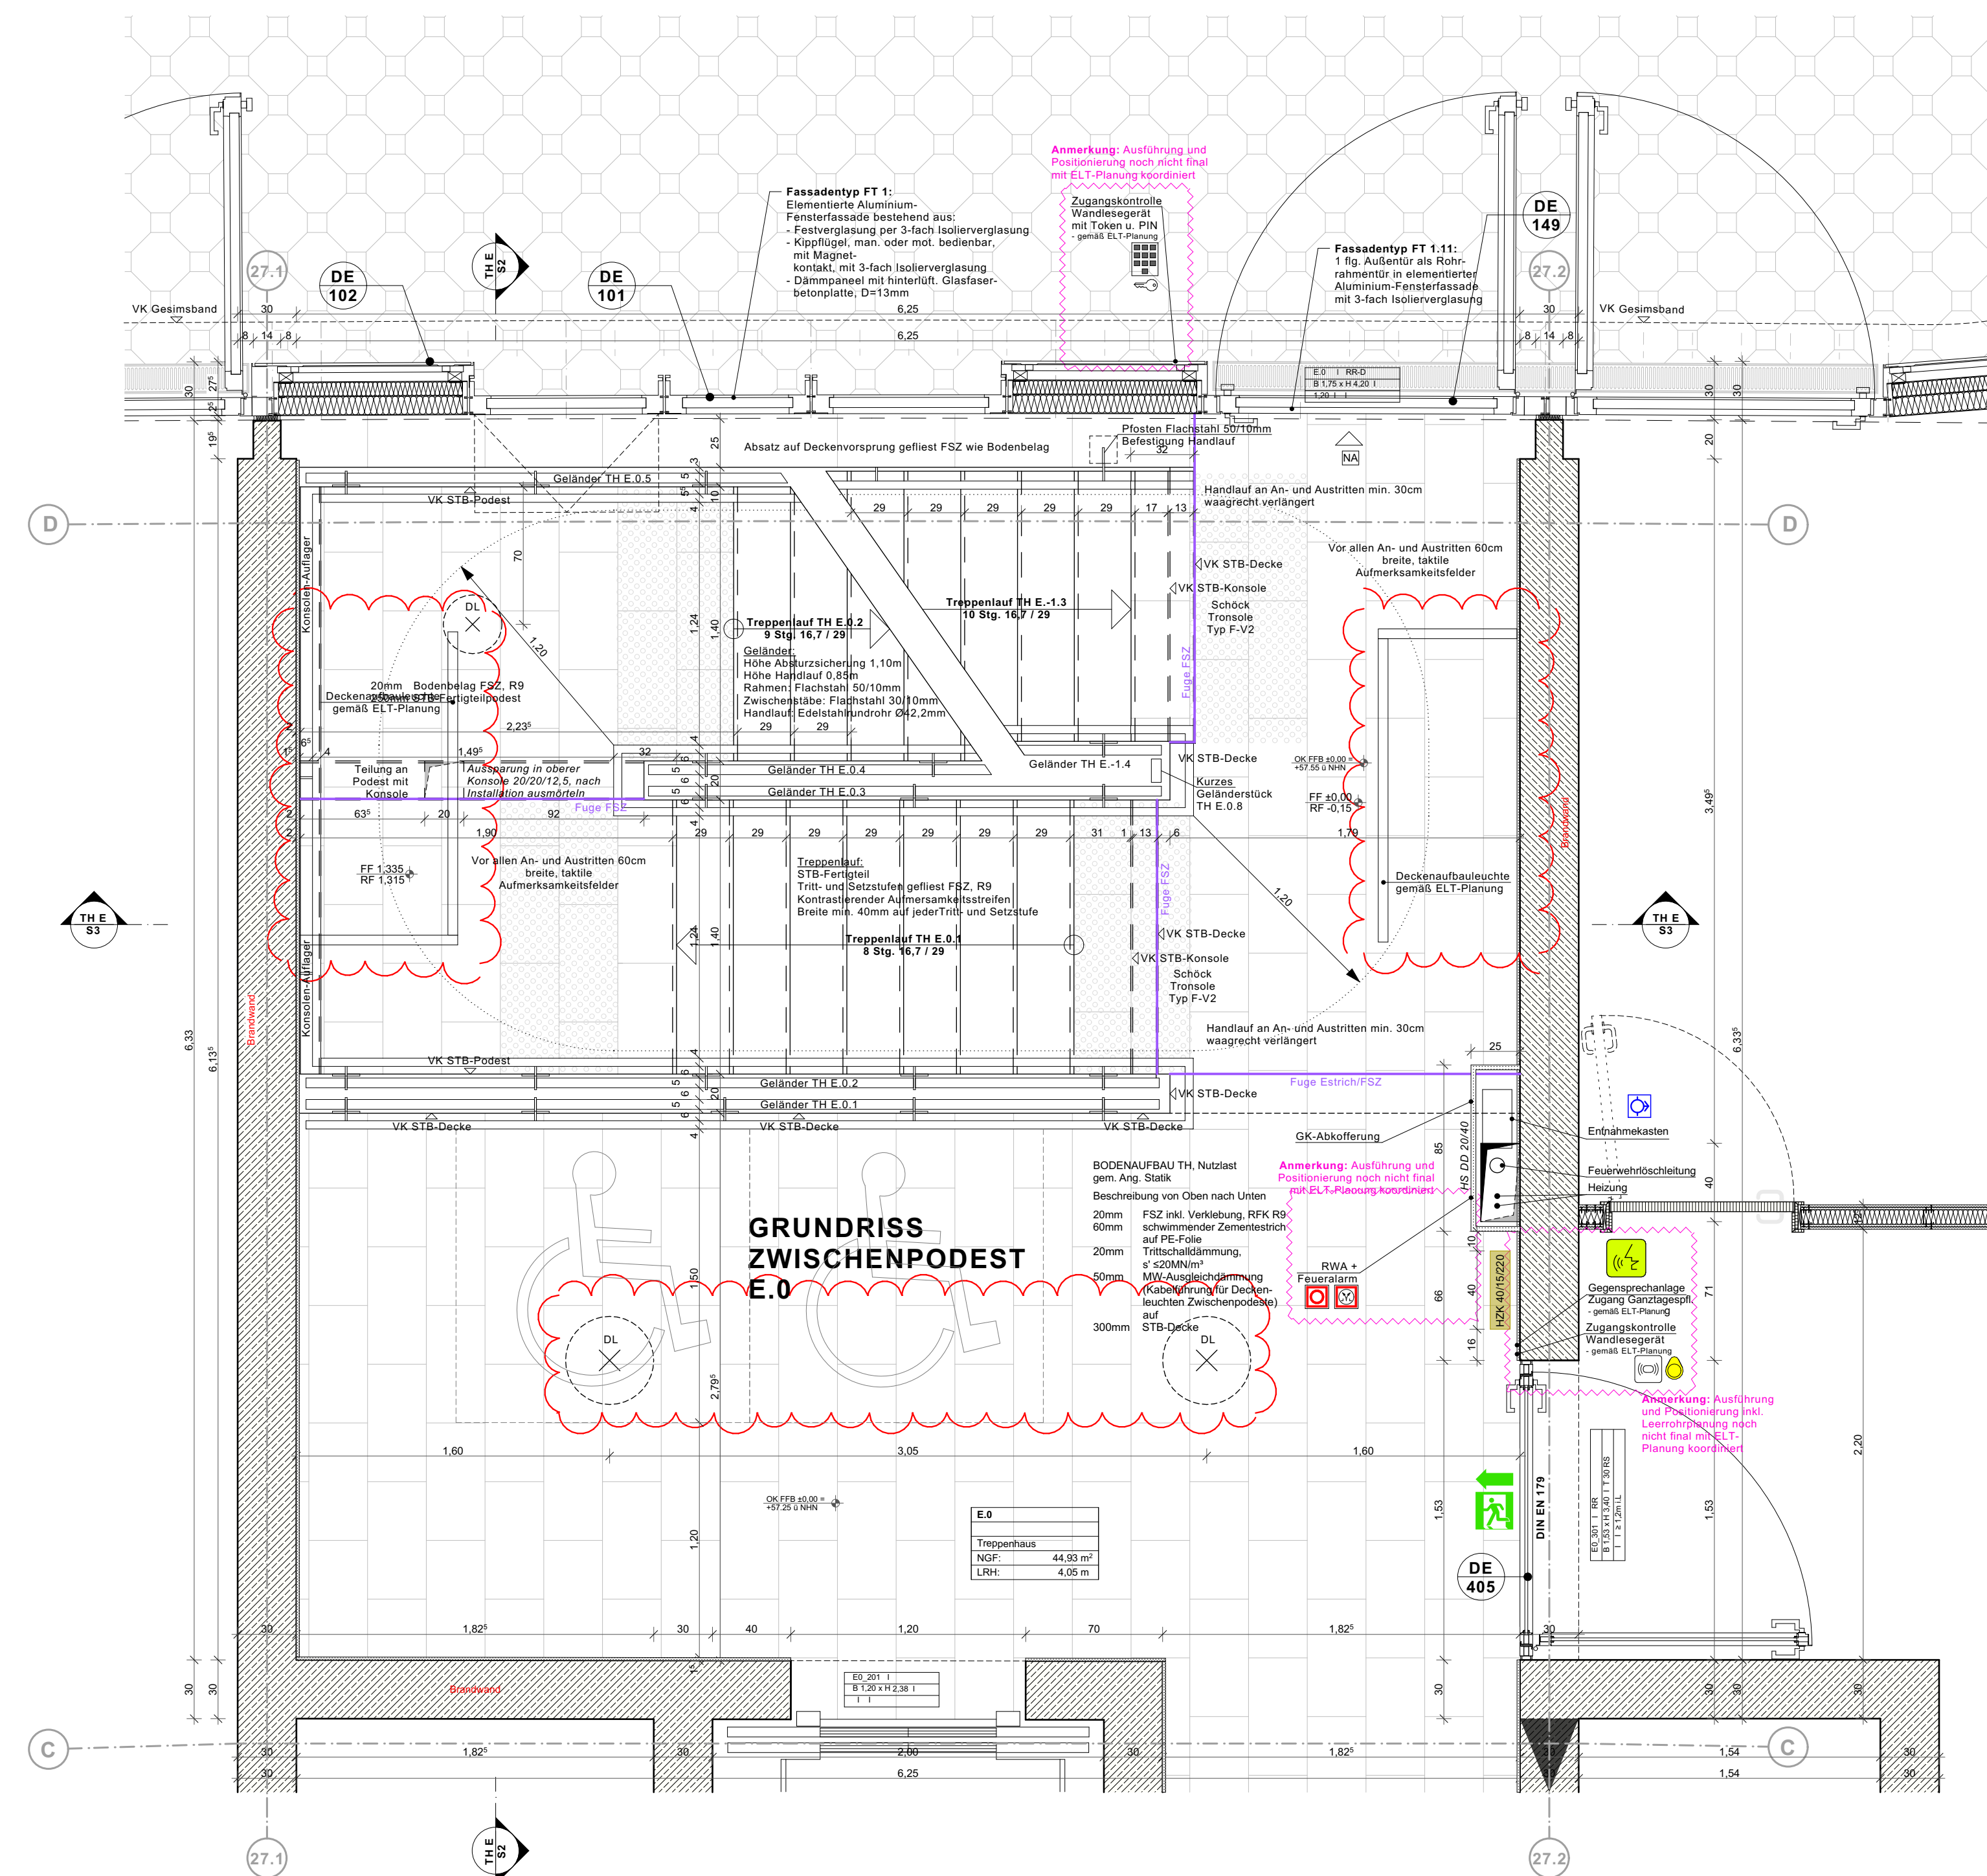


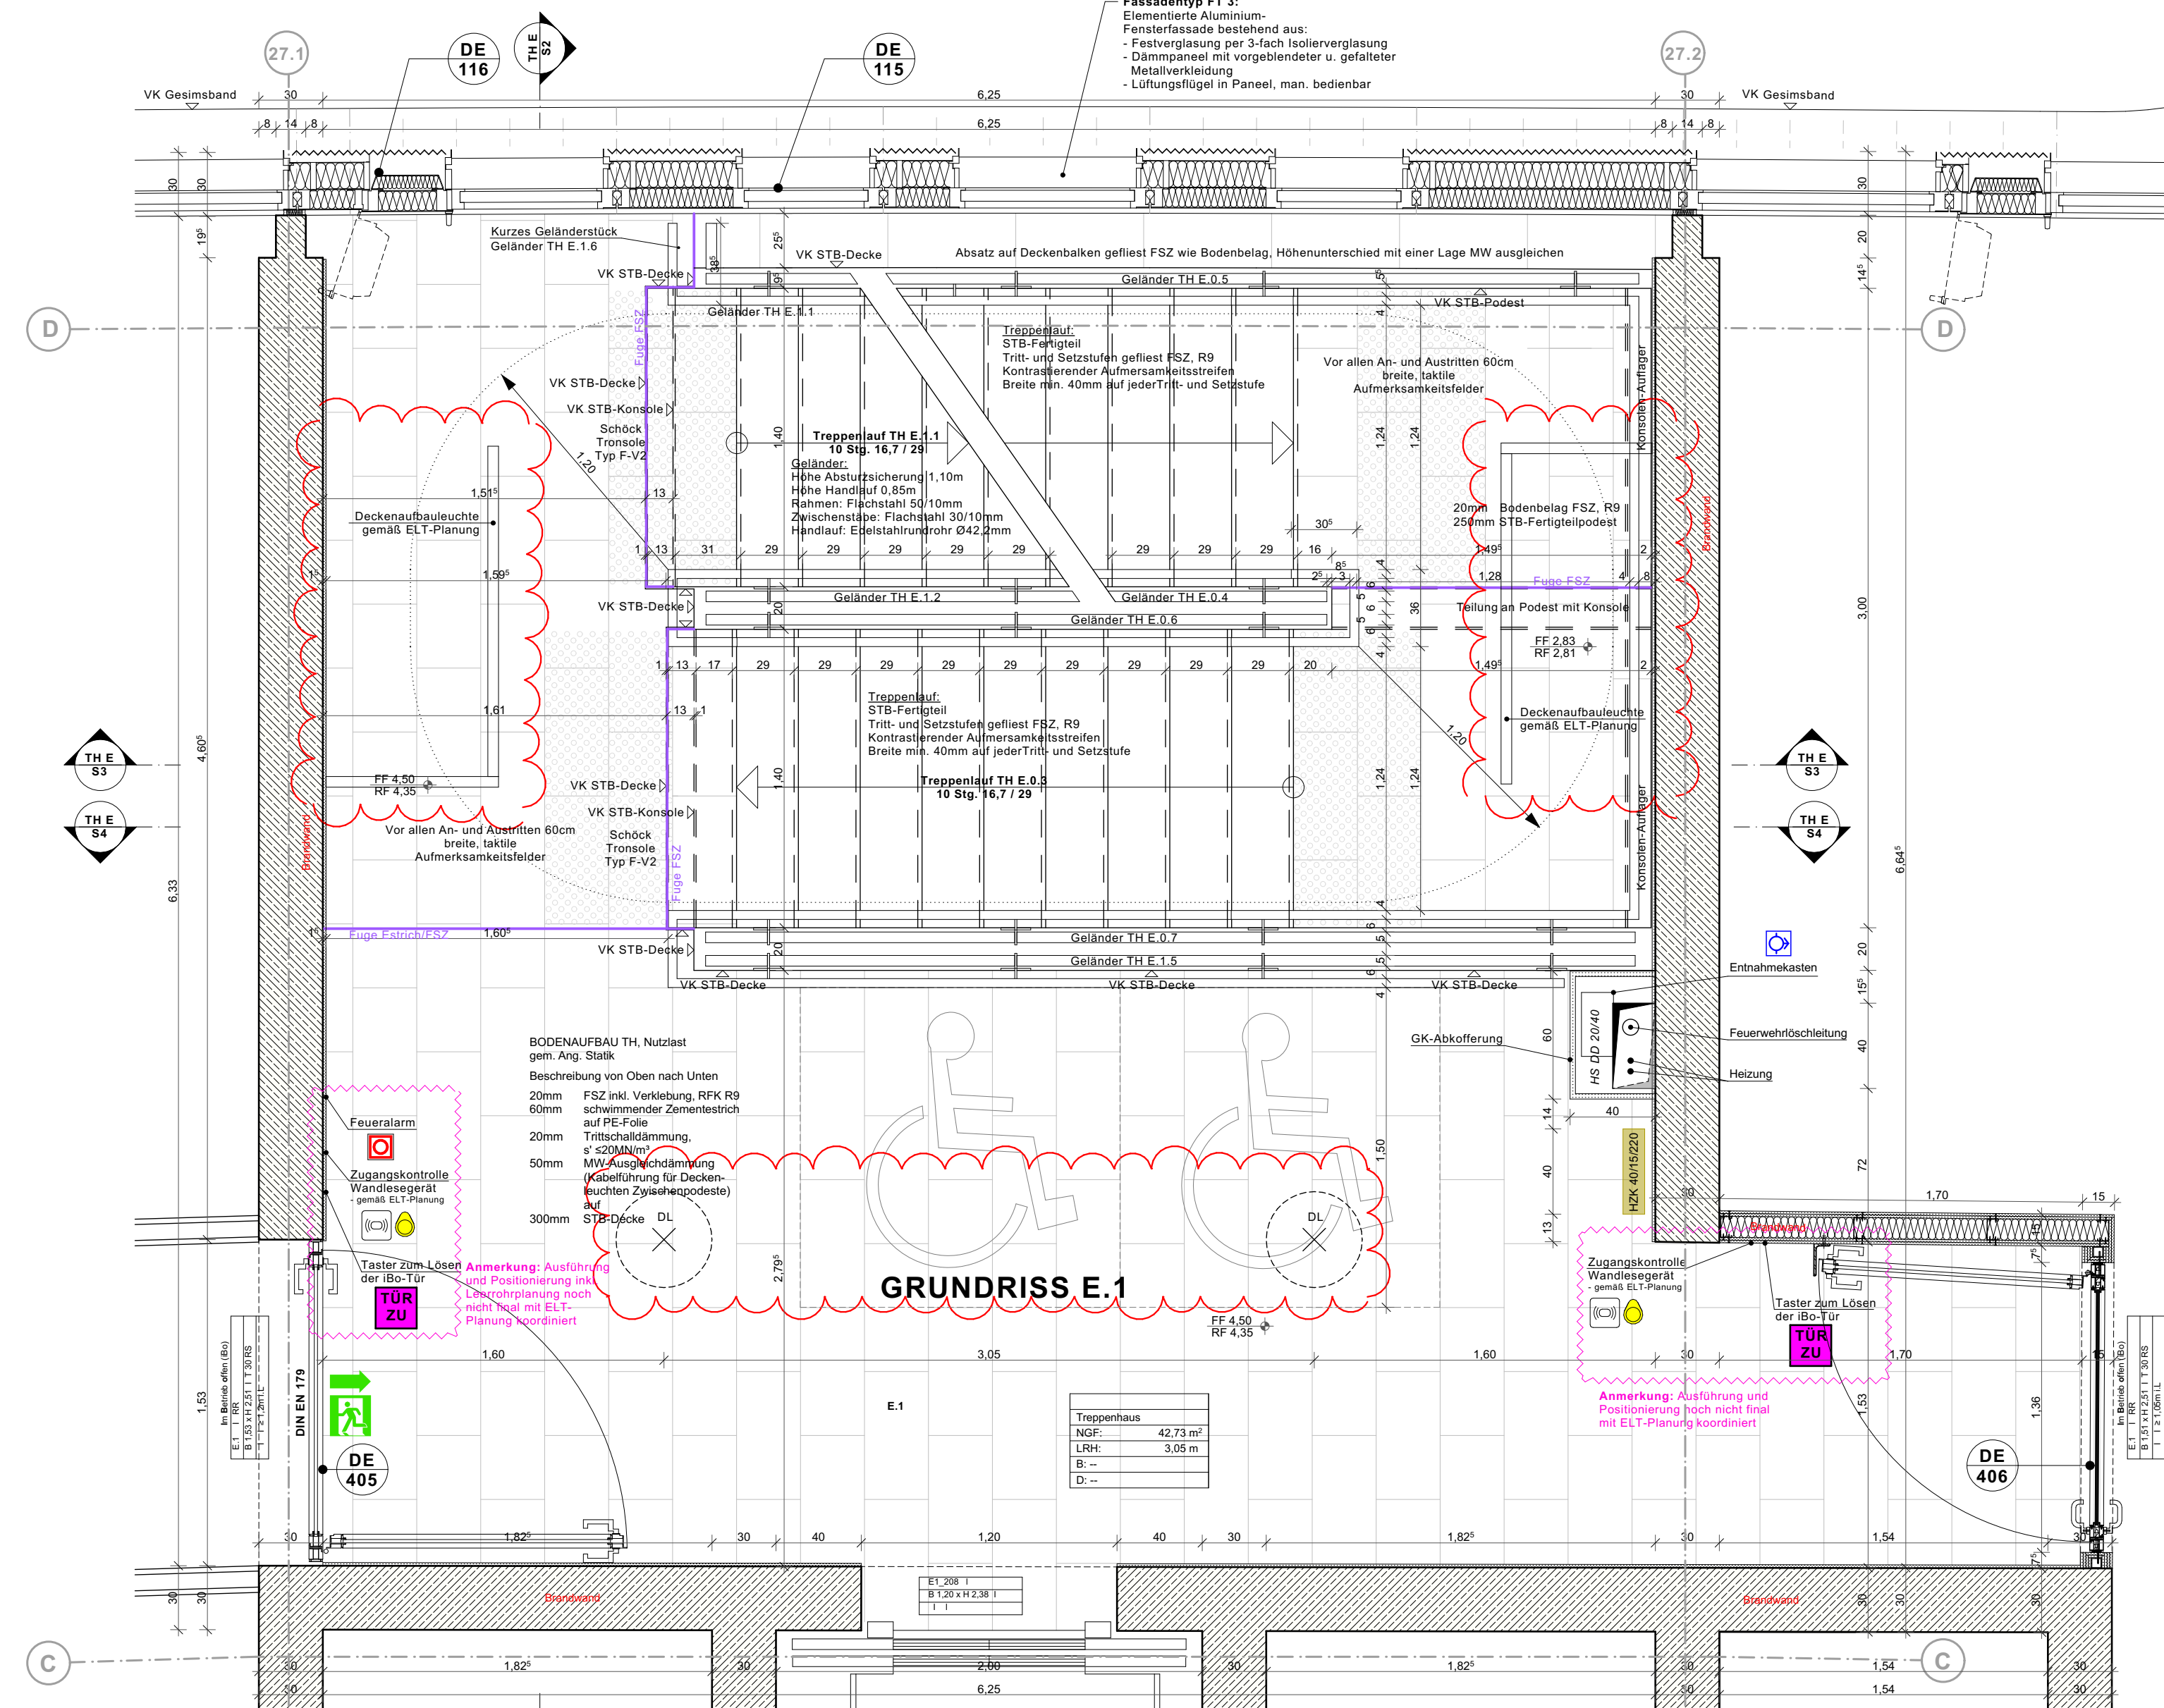

Raumstempel		
E0_5_307	Ebene-Raumnummer	
Raumname	Raumbezeichnung	Bewegungsraum für mobilitätseingeschränkte Personen
D: D.01	Deckenbedeutung	1,50m/1,71,50m; D= 1,50m
S: S.01	Boden/Deckenbelag	Bewegungsfähigkeit auf Fluren
E: E.01	Einbauelement	1,80m x 1,80m nach > 15,0m
NGF: 40,11 m²	Nettoarbeitsfläche in m²	
LRH: 4,050 m	Lichte Raumhöhe	


Bodenqualität (BQ) (Details s. Pläne Bodenübersichten):

Deckenqualität (DQ) (Details s. Pläne Deckenspiegel):

12-21001 706_5_DE_--_025_

Neubau Stadthaus 4 Münster

Architektur
LPH 5 - Ausführungsplanung

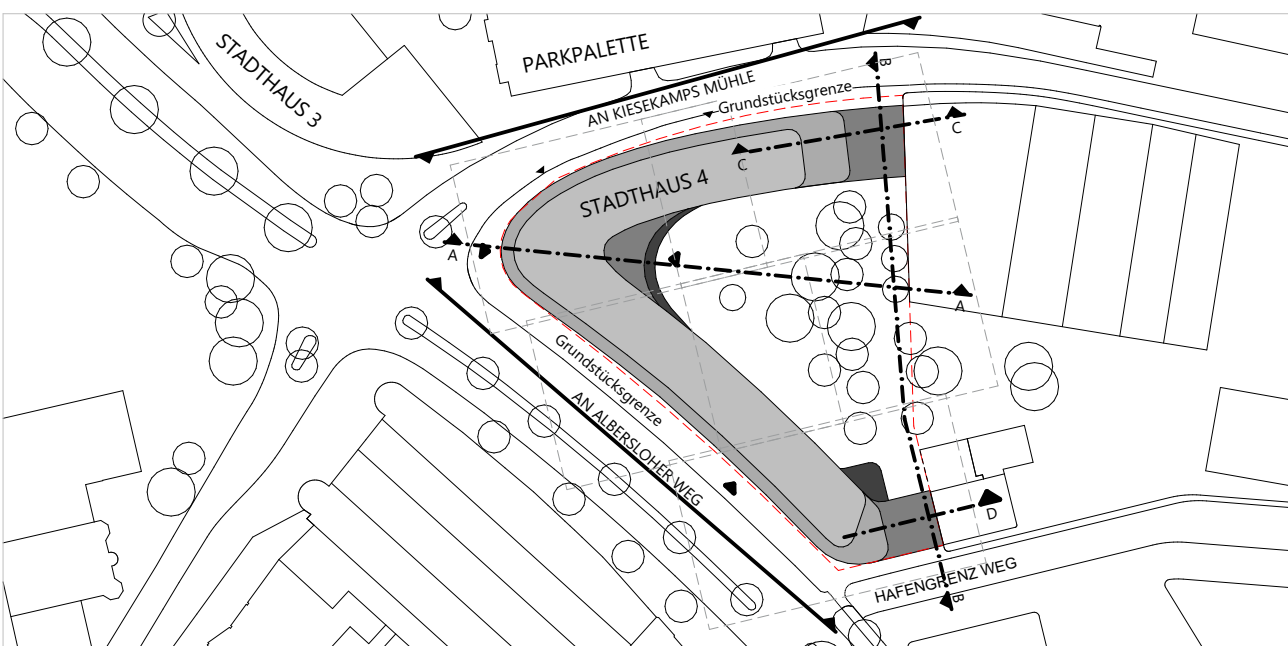

Bauherr	Stadt Münster Klemensstraße 10 / Stadthaus 1, 48143 Münster
Baugrundstück	Verletzen durch: Bauwerke Münster GmbH Klemensstraße 10, Stadthaus 1, 48143 Münster Fon 0251 29 79 411-0, info@bauwerke-ms.de
Projektsteuerung Ausschreibung Baumanagement	Albersloher Weg 41,43, 48115 Münster assmann müenster GmbH Kardinal-von-Galen-Ring 55, 48149 Münster Fon 0251.609.6300, info@assmanngruppe.com
Planverfasser	assmann architekten GmbH Baroper Straße 237, 44227 Dortmund Fon 0231.75445.0

Planinhalt

Vorabzug

Planverfasser: **Aasmann**

Planschlüssel
 (Planzeile: VELL, Gebäudeteil: Planart: Geschoss: M/N: Index)
706_5_DE_..._025_03

Treppenhaus E Grundrisse E-1 - E.1

Planstand	Index	Datum	Maßstab	Gez.	Proj./sc	Planformat
03	28.07.2025		1:25			118,9x84,1