
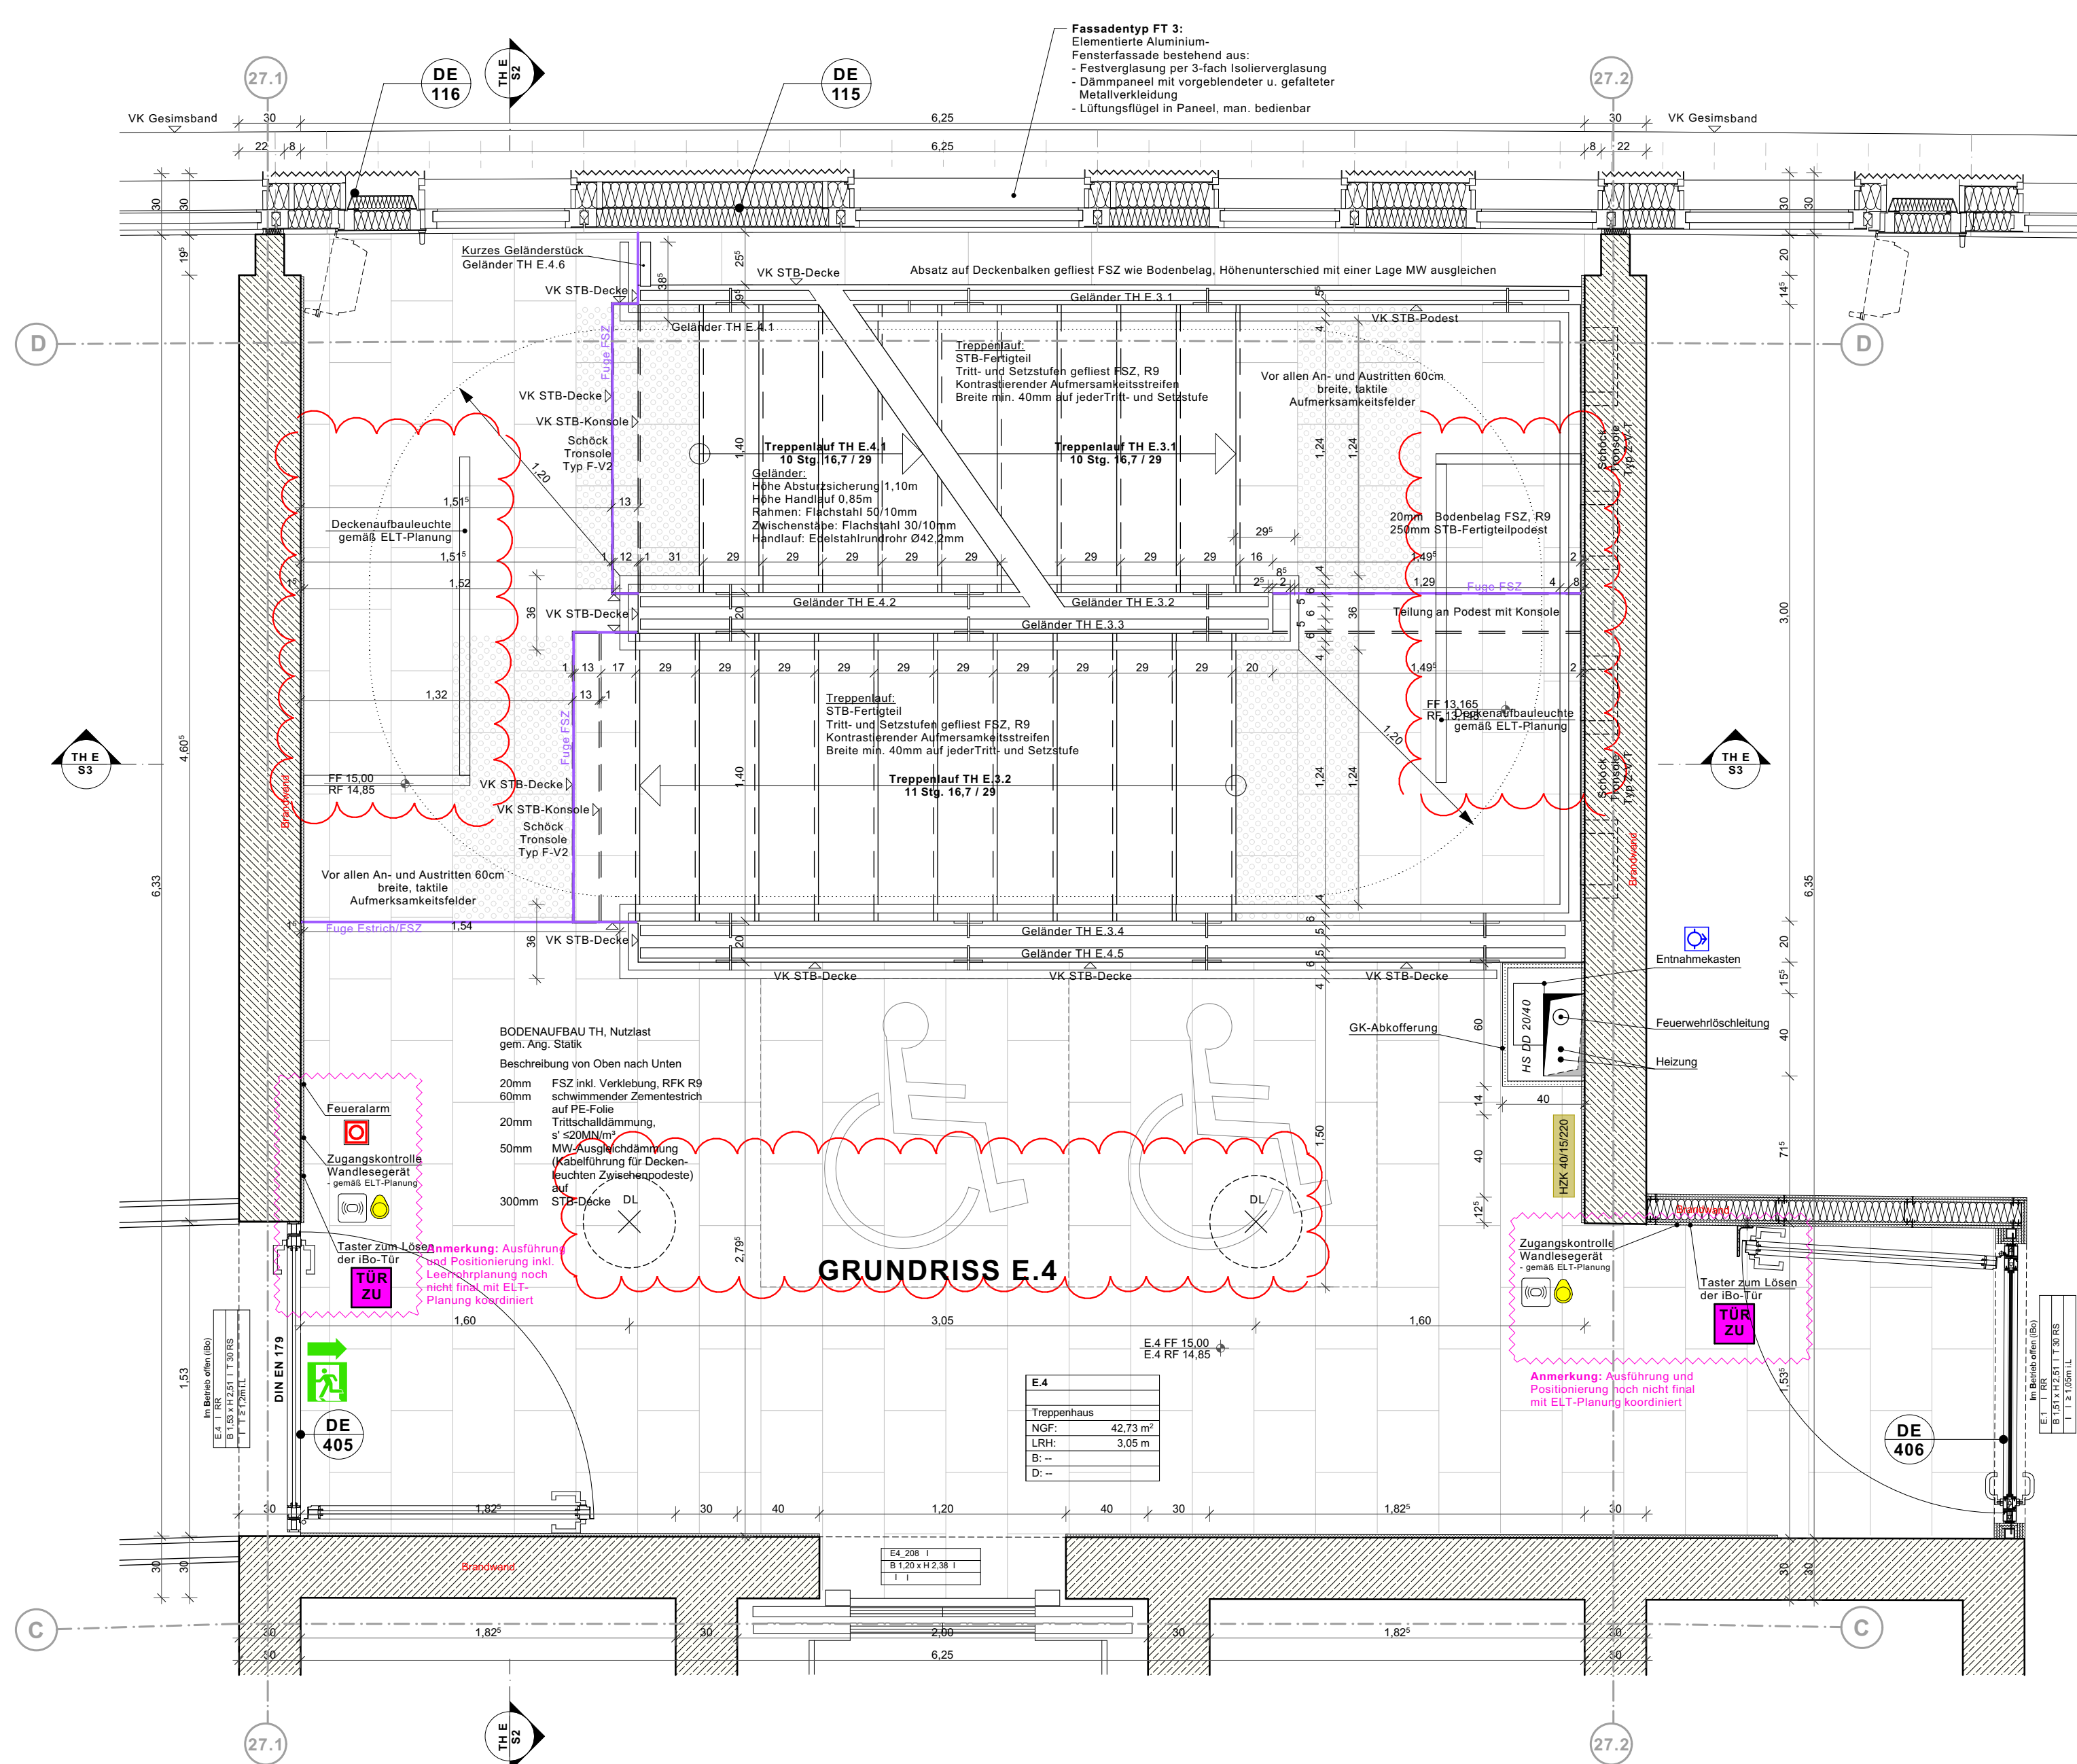


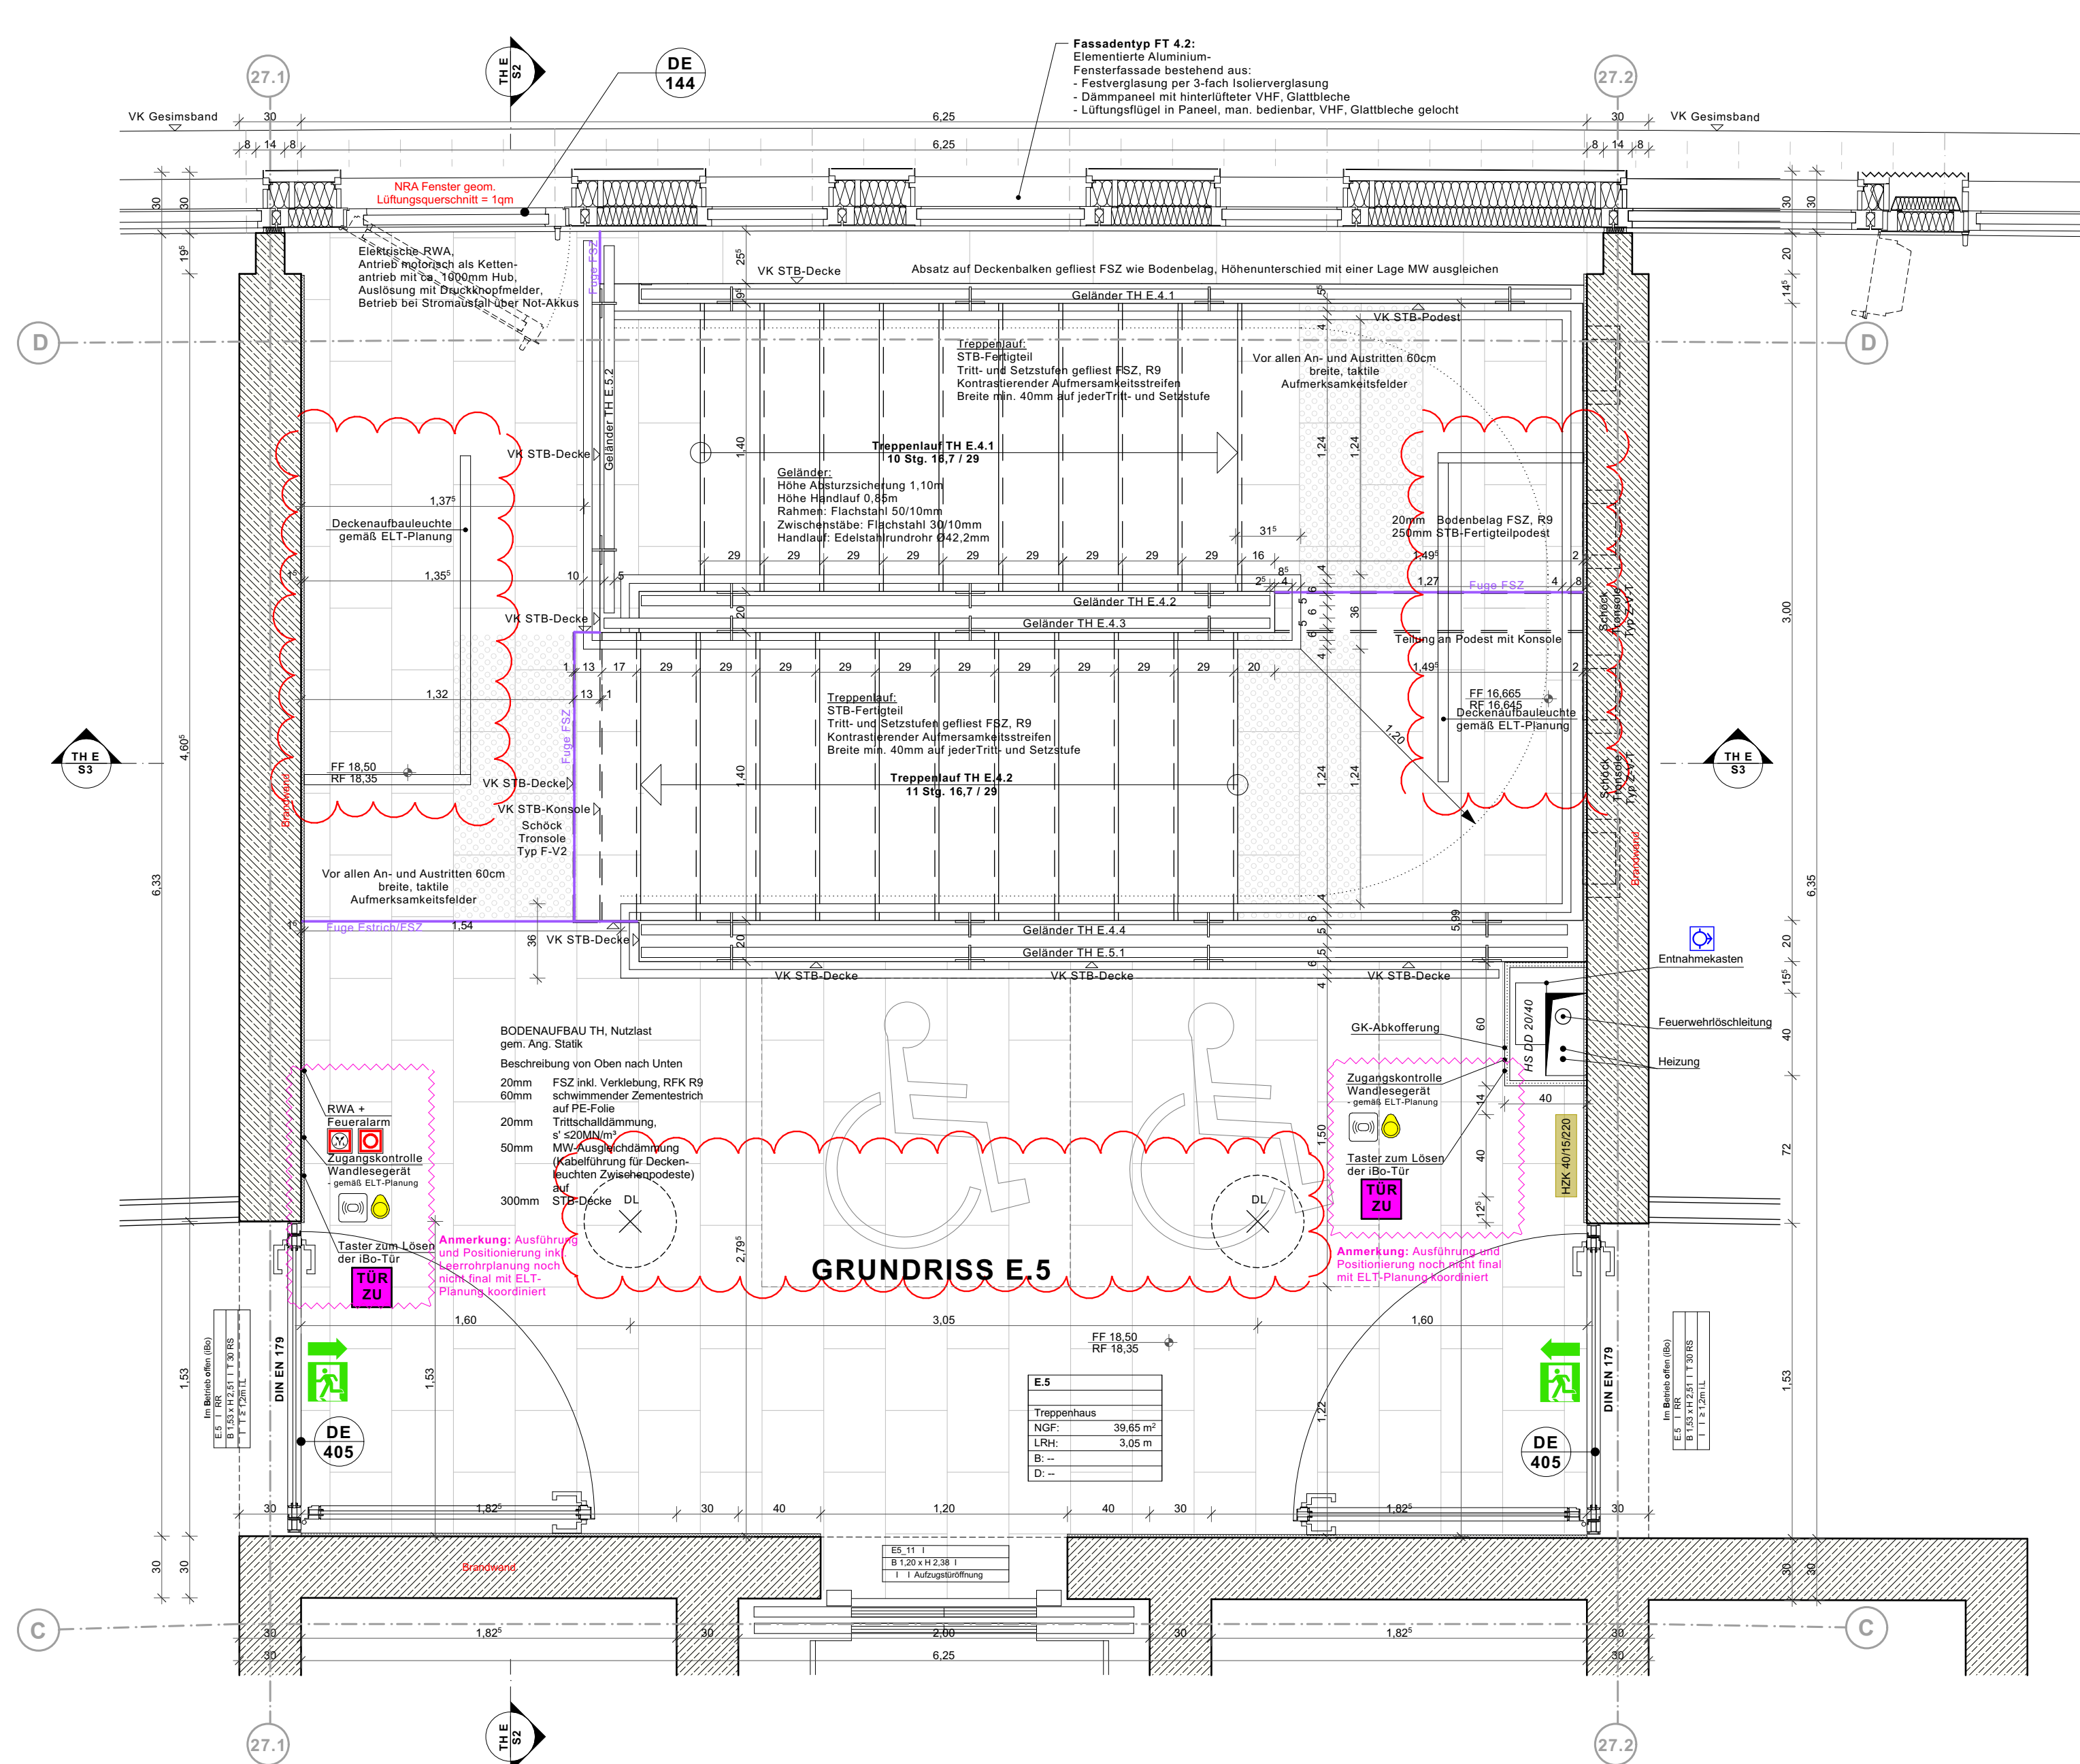

Deckenqualität (DQ) (Details s. Pläne Deckenspiegel):

Planverfasser: Assmann									
Planschlüssel (Planerzähler ME_LP_Gebäudeeteil_Planart_Geschoss_1/3_Nr_Index)		Planstand Index		Datum		Maßstab		Gez. Gepr. Planformat	
706_5_DE_--_026_03		03		28.07.2025		1:25		HJA/sc 118,9x84,1cm	