
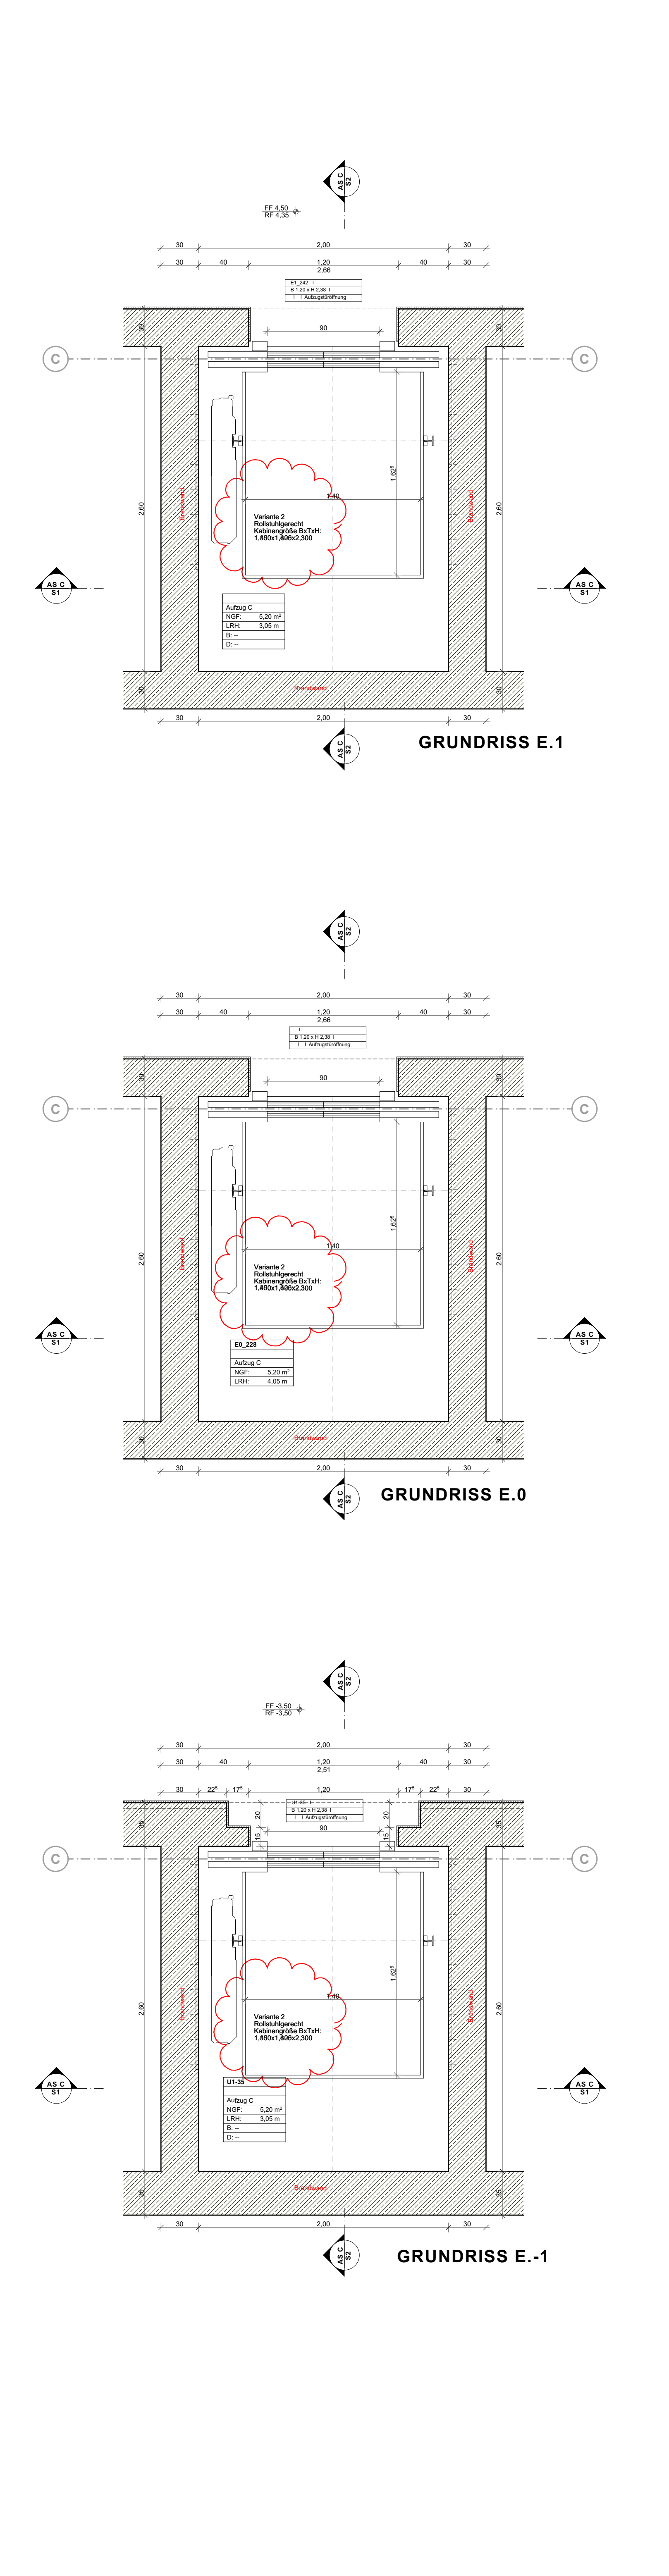
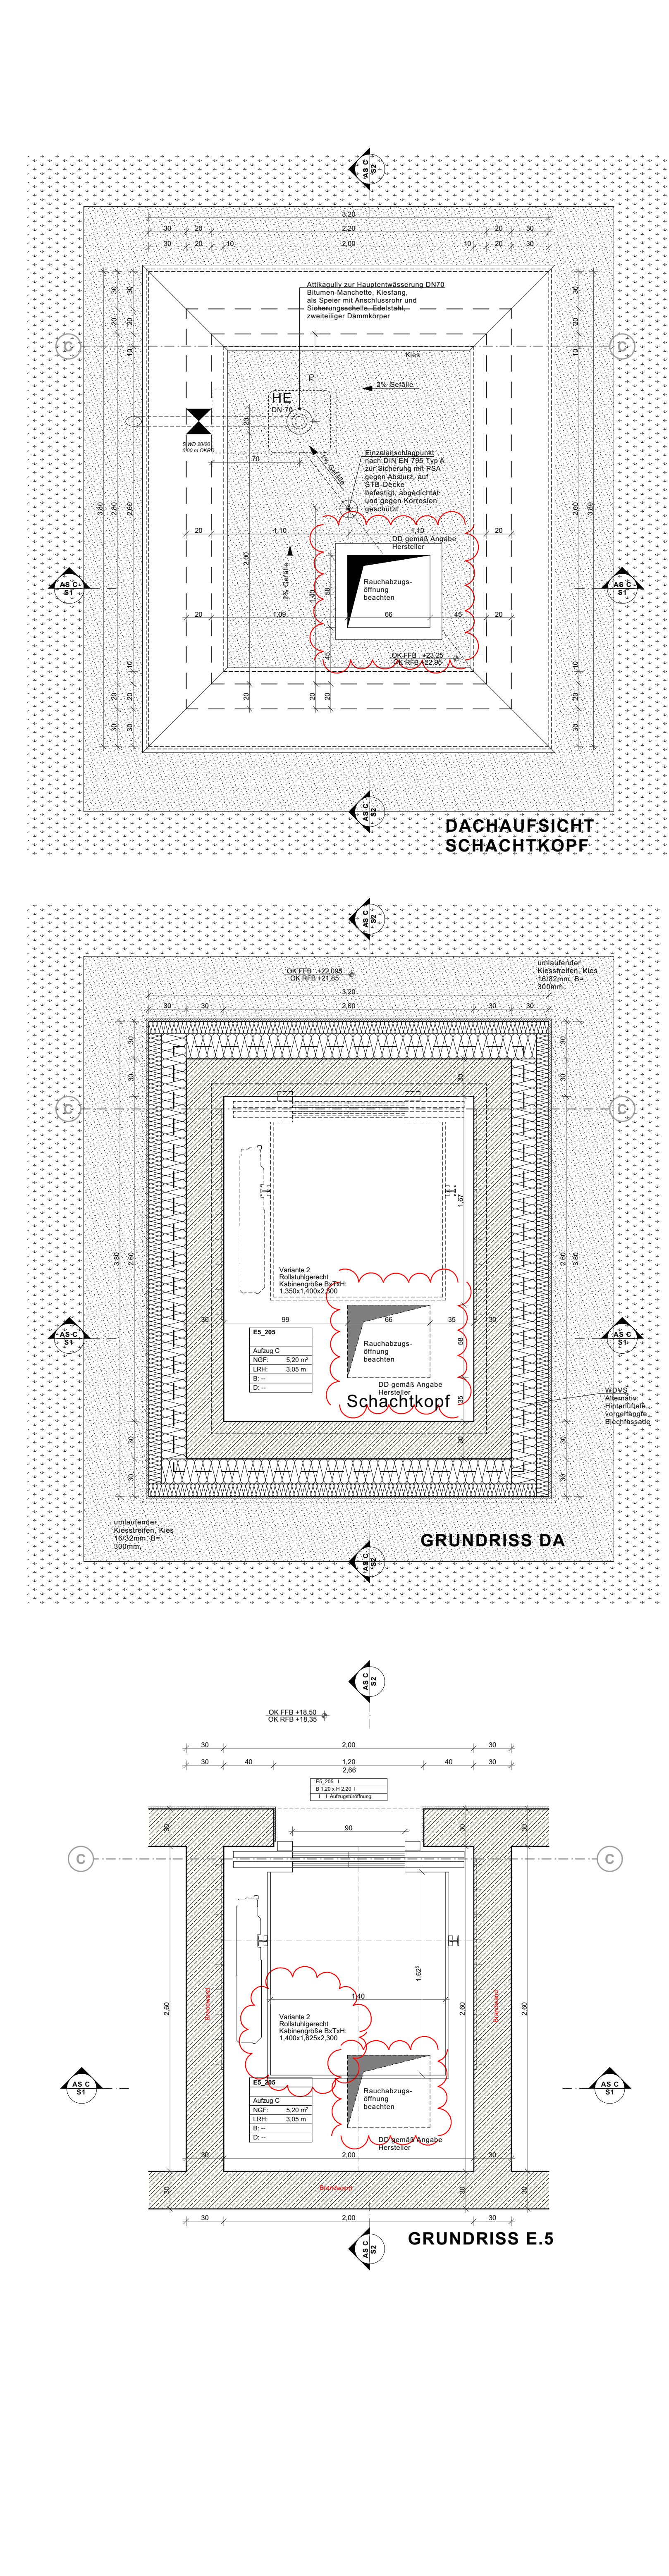
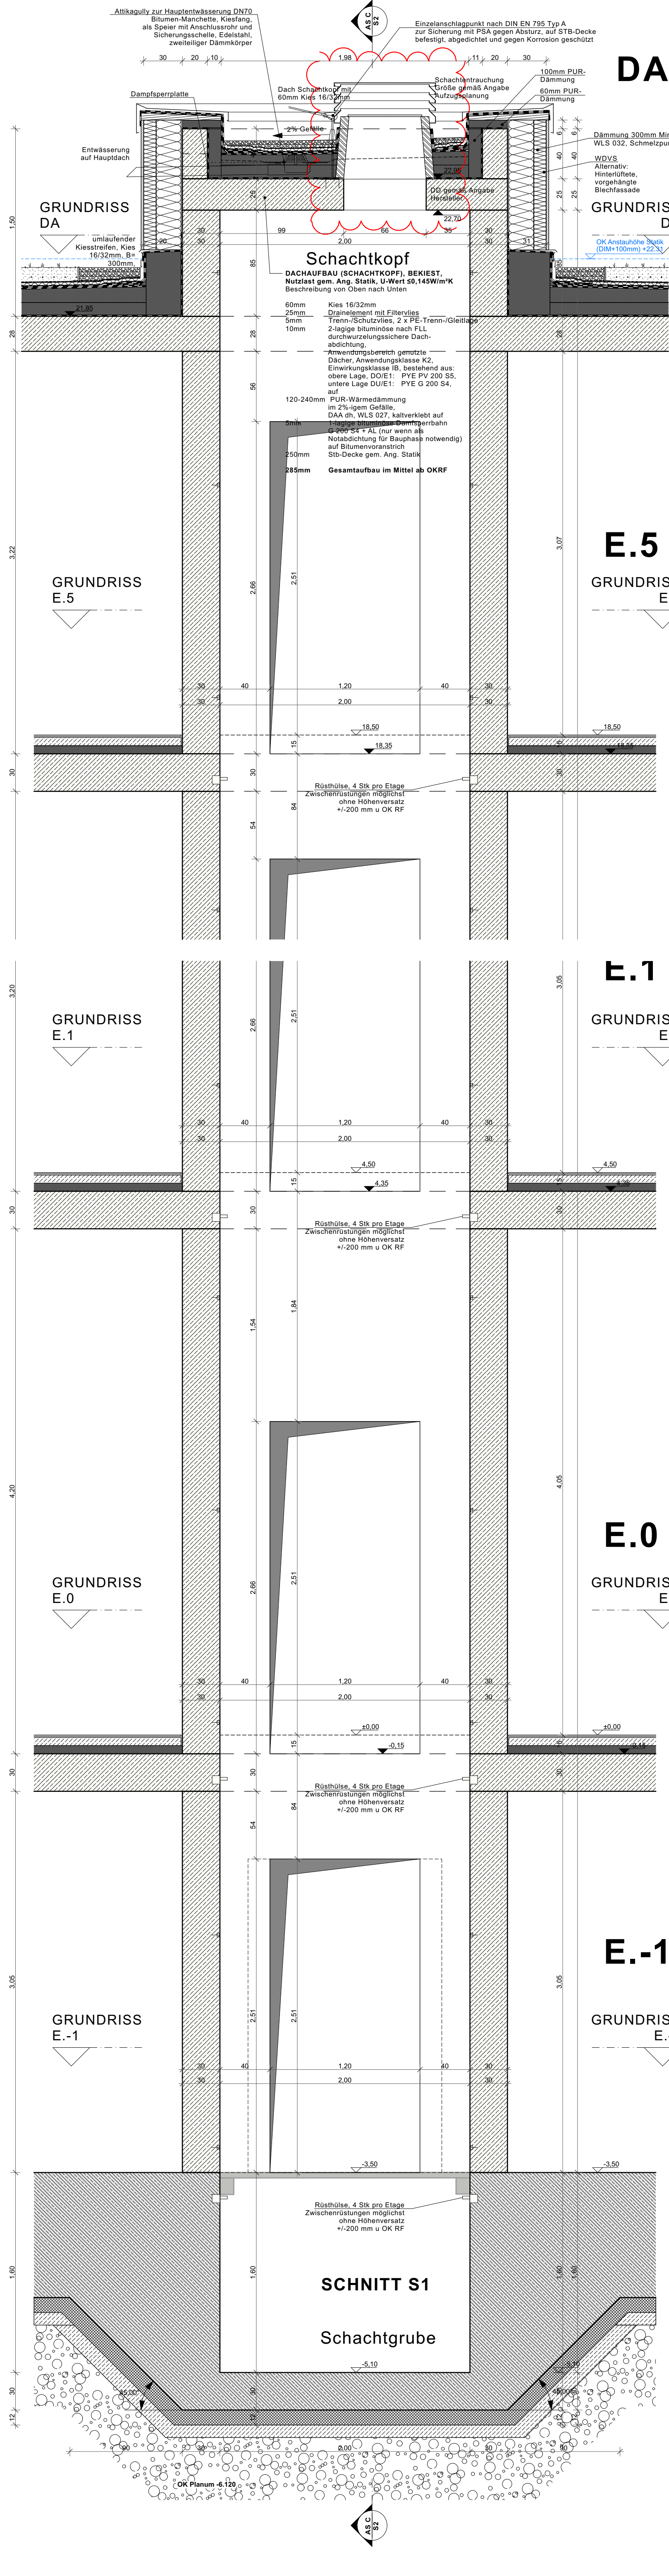


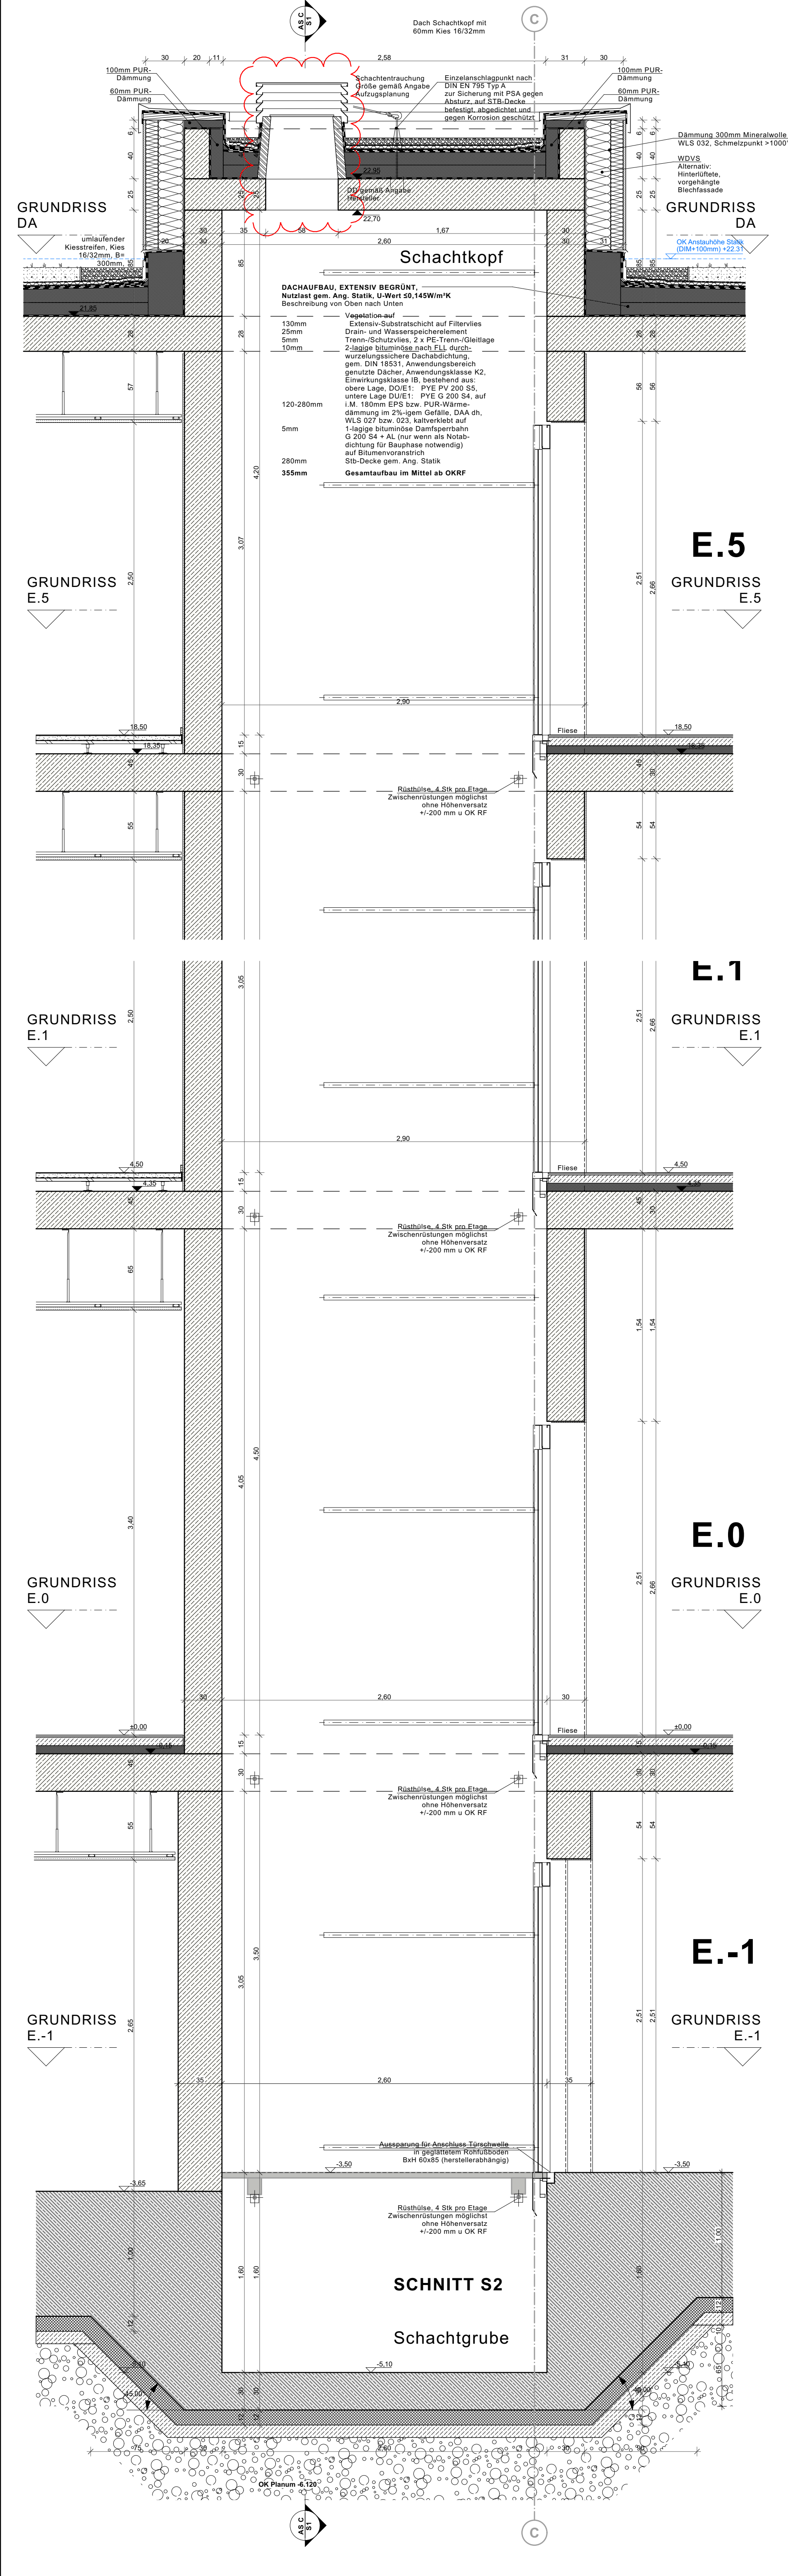

Legende

OKFF EG ±0.00 = +57.55m NHN

Alle Maße sind vor Ausführungsbeginn verantwortlich am Bau zu prüfen. Maßstimmigkeiten oder Abweichungen sind umgehend der örtlichen Bauleitung bzw. dem Architekten mitzuteilen und mit den am Bau beteiligten abzuklären.

Alle Maße sind Rohmaßmaße, sofern nicht anders angegeben.

BRH=Brüstungshöhen, Tür- und Fensterhöhen sind als OKFF vermaßt.

Zeichnungen größeren Maßstabes haben vorrangige Gültigkeit.

Zeichnungen ausführender Firmen sind nur mit Freigabevermerk des Architekten gültig.

Diese Pläne haben nur Gültigkeit mit der geprüften Statik und den Ausführungszeichnungen aller beteiligten Ingenieurbüros und Fachfirmen und dem Freigabevermerk des Architekten.

Zeichenerklärung:

Stahlbeton	Holz	WD=Wanddurchbruch
Mauwerk	Leichtbau/ GK-Metallbandwand	WS=Wandschlitz
Mauwerk, nachträglich zu errichten	Dämmung trittfest	BD=Bodendurchbruch
Stahl	Dämmung weich	BA=Bauaussenansparnung
	KBZ-B= Kernbohrzone Boden	DB=Deckendurchbruch

Brandschutz

fb	feuerbeständig	dt	dichtschließend
hfh	hochfeuerbeständig	dt	dicht- und selbstschließend
fh	feuerhemmend	rdts	rauchdicht- und selbstschließend
wmb	widerstandsfähig gegen mechanische Beanspruchung	hfh	hochfeuerhemmend, dicht- und selbstschließend
nbr	nicht brennbar	hfh/rdts	hochfeuerhemmend, rauchdicht- und selbstschließend

Höhen Grundsätze:

OKFF ±0.00	Oberkante Fertigfußboden bzw. Fertighöhe	OK	Oberkante
OKRD -0.15	Oberkante Rohdecke bzw. Rohhöhe	UK	Unterseite
UK ±2.70	Unterseite Abhangende von OKFF	VK	Vorderkante
BRH ±0.00	Brüstungshöhe (von OKFF bis OK Rohbrüstung)	FF	Fertigfußboden
BRHF ±7.20	Brüstungshöhe fertig (von OKFF bis OK fertig/ Fensterbank innen)	RD	Rohdecke
RO ±0.15	Oberkante Roh/OKR (Rohbauhöhe)	UZ	Unterzug
UK ±6.70	Unterseite Roh/UKR (Rohbauhöhe)	AHD	Abhangende
		RH	Raumhöhe von OKFF bis UKRD
		HIL	Höhe im Lichten (Raumhöhe von OKFF bis UK AHD/ Deckenbekl.)

Höhen Schnitte/ Ansichten:

BRH	Brüstungshöhe (von OKFF bis OK Rohbrüstung)	RR	Regenorhr
BRHF	Brüstungshöhe fertig (von OKFF bis OK fertig/ Fensterbank innen)	RO	Reinigungsöffnung
RO	Reinigungsöffnung (Ausbau/ Fertighöhe)	BE	Bodenemlauf
NE	Notenwasserung	DE	Dachemlauf
HK	Heizkörper	LL	Lichte Höhe
ELT	Elektroplanung	RLT	Raumlufttechnik
EUV	Elektro-Unterverteilung	S	Sanitär
L	Lüftung	HPD	Hochpunkt Dämmung
TPD	Tiefpunkt Dämmung		

Schallschutz:

Türen 32 / SK2	R w / Schallschuttlasse
Wände ±52 dB / Rw (Laborwert)	

Raumstempel

E.5_307	Ebene-Raumnummer	Bewegungsraum für mobilitätseingeschränkte Personen
1.00m	Raumbezeichnung	1,50m/ 1,1/1,50m, D= 1,50m
D. 0.01	Deckenbezeichnung	Bewegungsfläche auf Fluren 1,80m x 1,80m nach ± 1,50m
B. 0.01	Bodenbezeichnung	
E.5_307	Ebene-Raumnummer	
1.00m	Raumbezeichnung	
D. 0.01	Deckenbezeichnung	
B. 0.01	Bodenbezeichnung	
E.5_307	Ebene-Raumnummer	
1.00m	Raumbezeichnung	
D. 0.01	Deckenbezeichnung	
B. 0.01	Bodenbezeichnung	

Wandqualität (WQ) (Details s. Pläne Wandübersichten):

Bodenqualität (BQ) (Details s. Pläne Bodenübersichten):

Deckenqualität (DQ) (Details s. Pläne Deckenspiegel):

Index

Index	Änderungsbeschreibung	Datum	Name
05	Schachtentragung vergrößert	05.03.2026	tg0

12-21001

Neubau Stadthaus 4 Münster

Architektur

LPH 5 - Ausführungsplanung

Bauherr

Stadt Münster
Klennstraße 10 / Stadthaus 1, 48143 Münster

Vertreten durch:

BAUWERKE:

Bauwerke Münster GmbH
Klennstraße 10, Stadthaus 1, 48143 Münster
Fon Tel. 0251 29 79 411-0, info@bauwerke-ms.de

Baugrundstück

Albersloher Weg 41,43,
48115 Münster

Projektierung

Projektierung
Baumanagement

Assmann

assmann münster GmbH
Kardinal-von-Galen-Ring 55, 48149 Münster
Fon 0251.609.63000, info@assmanngruppe.com

Planverfasser

assmann architekten GmbH
Baroper Straße 237, 44227 Dortmund
Fon 0231.75445.0

Planinhalt

Vorabzug

Planverfasser: Assmann

Aufzug C/E

Planinhalt: Assmann

Planverfasser: Assmann

Index: Datum

05 05.03.2026

Maßstab: 1:25

Gez. Gepr. Planformat: 118,9x84,1cm