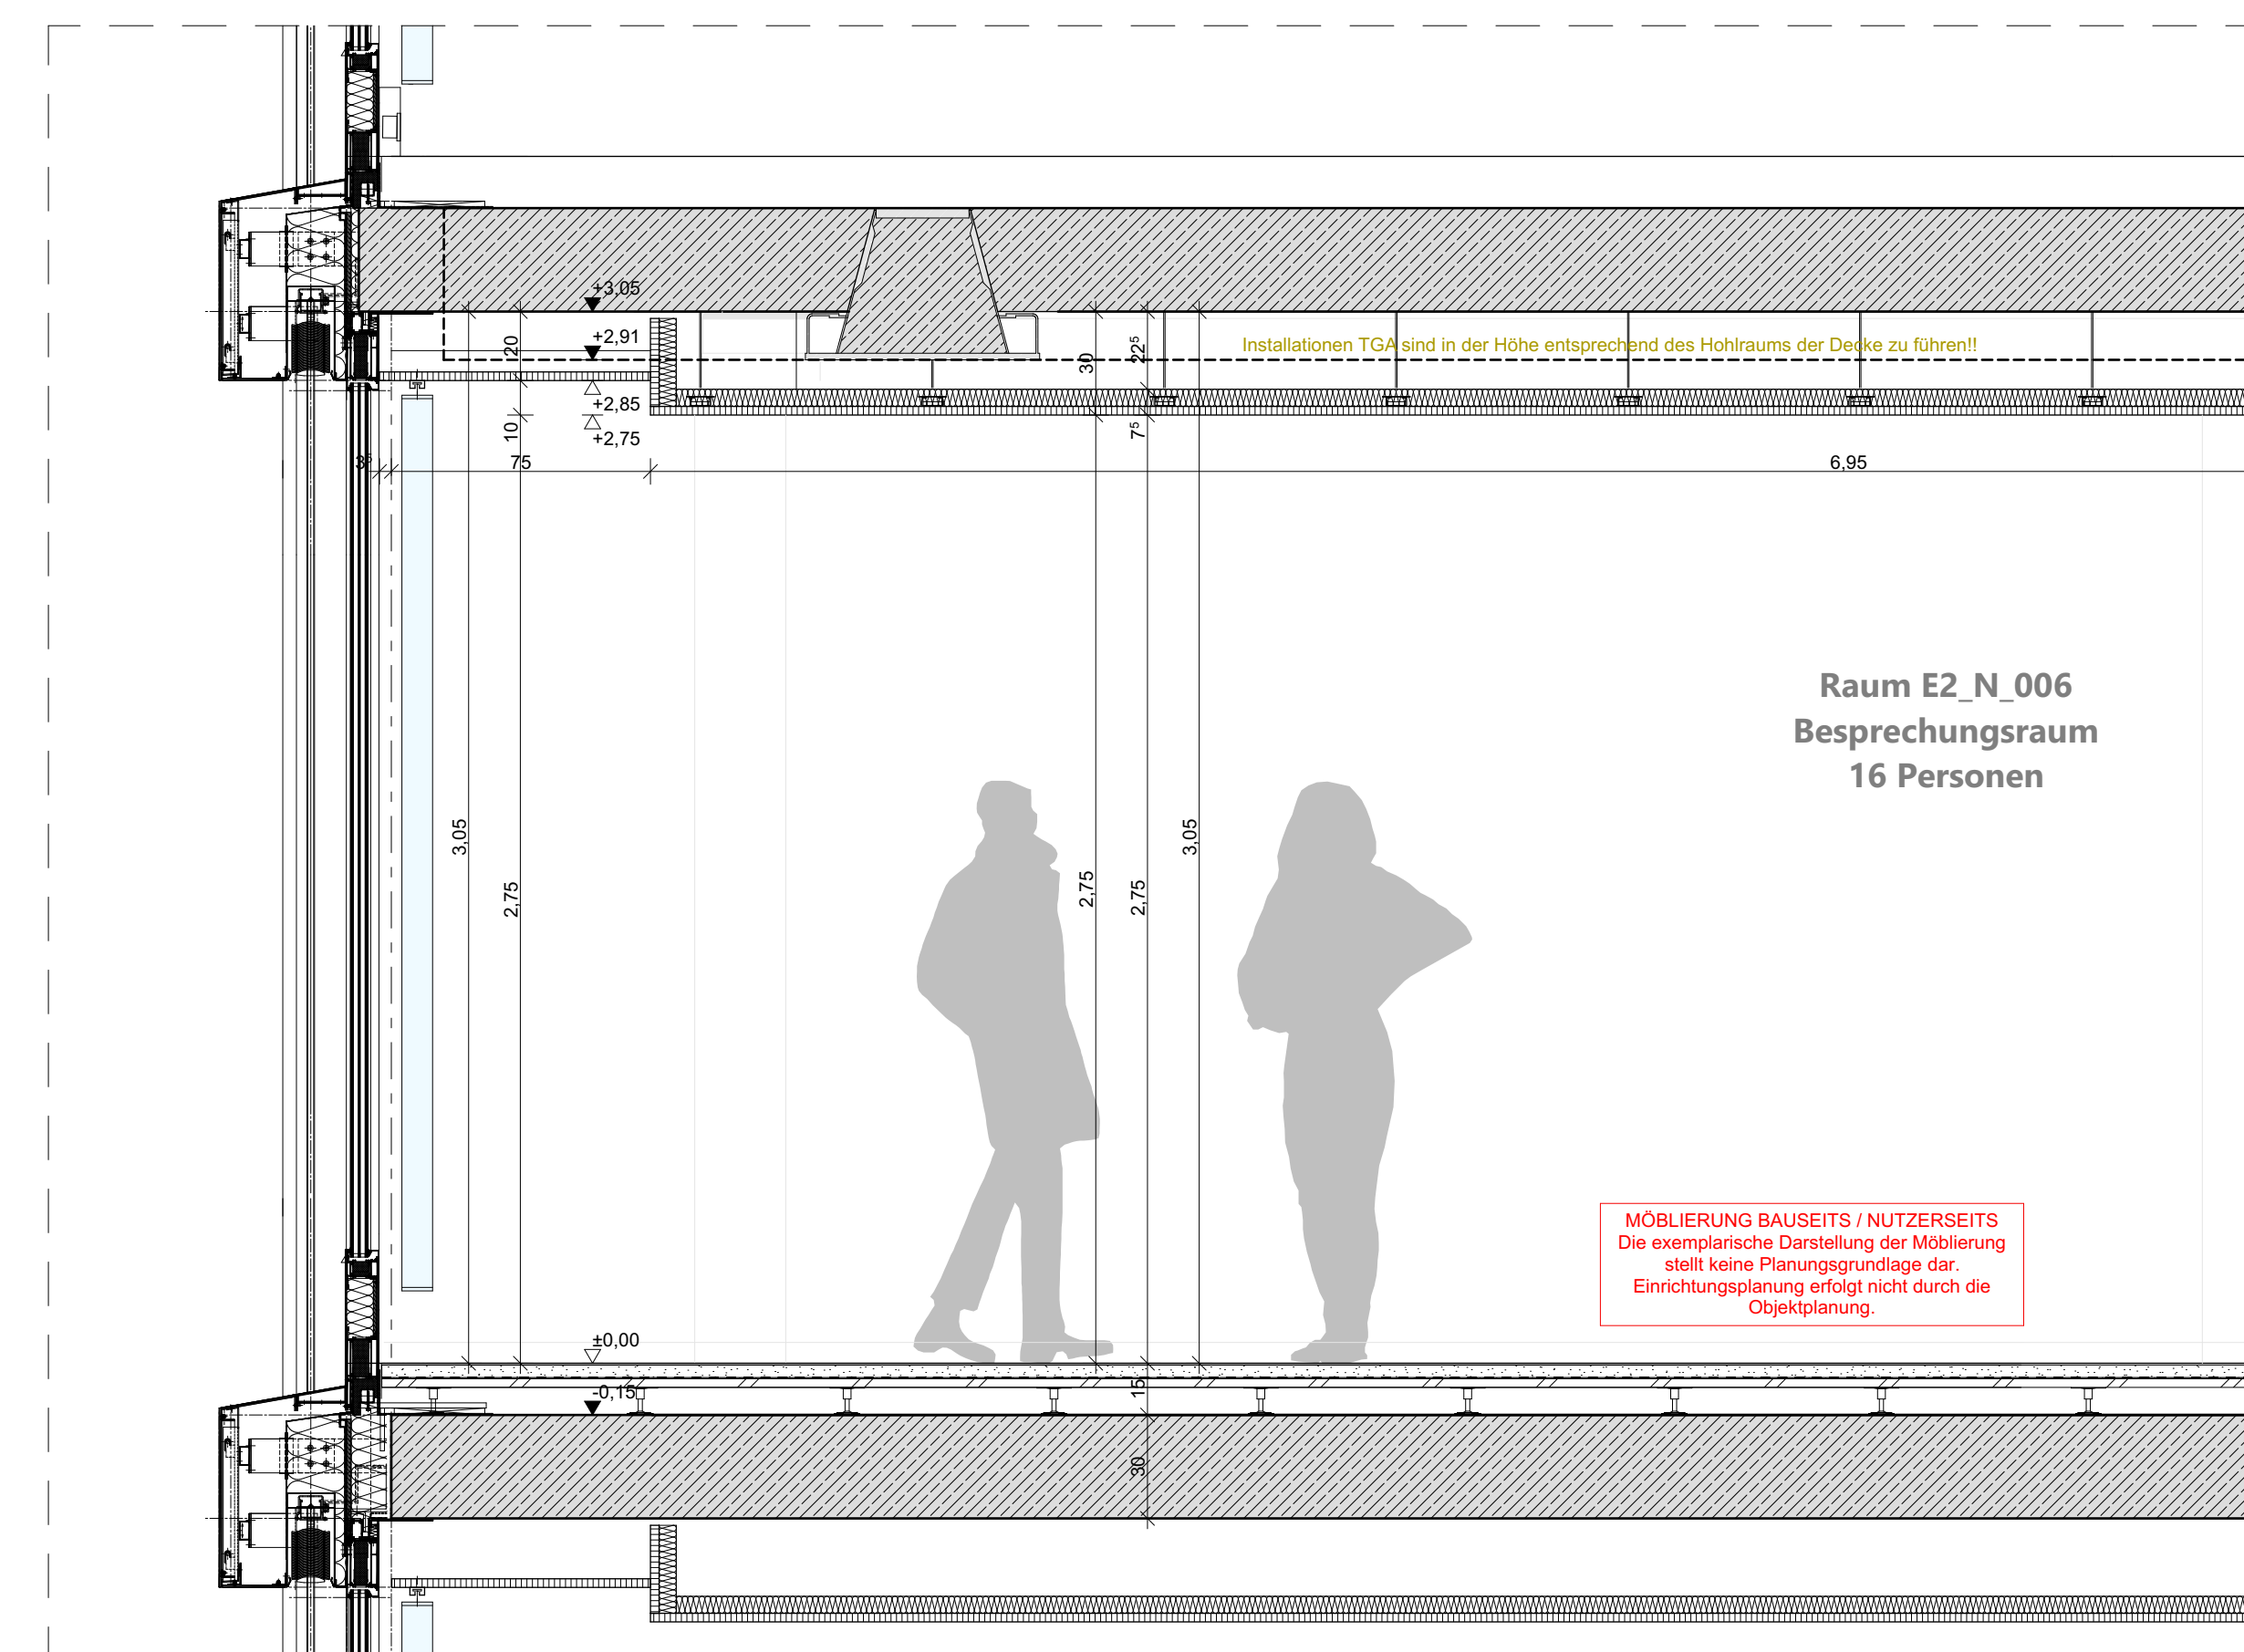
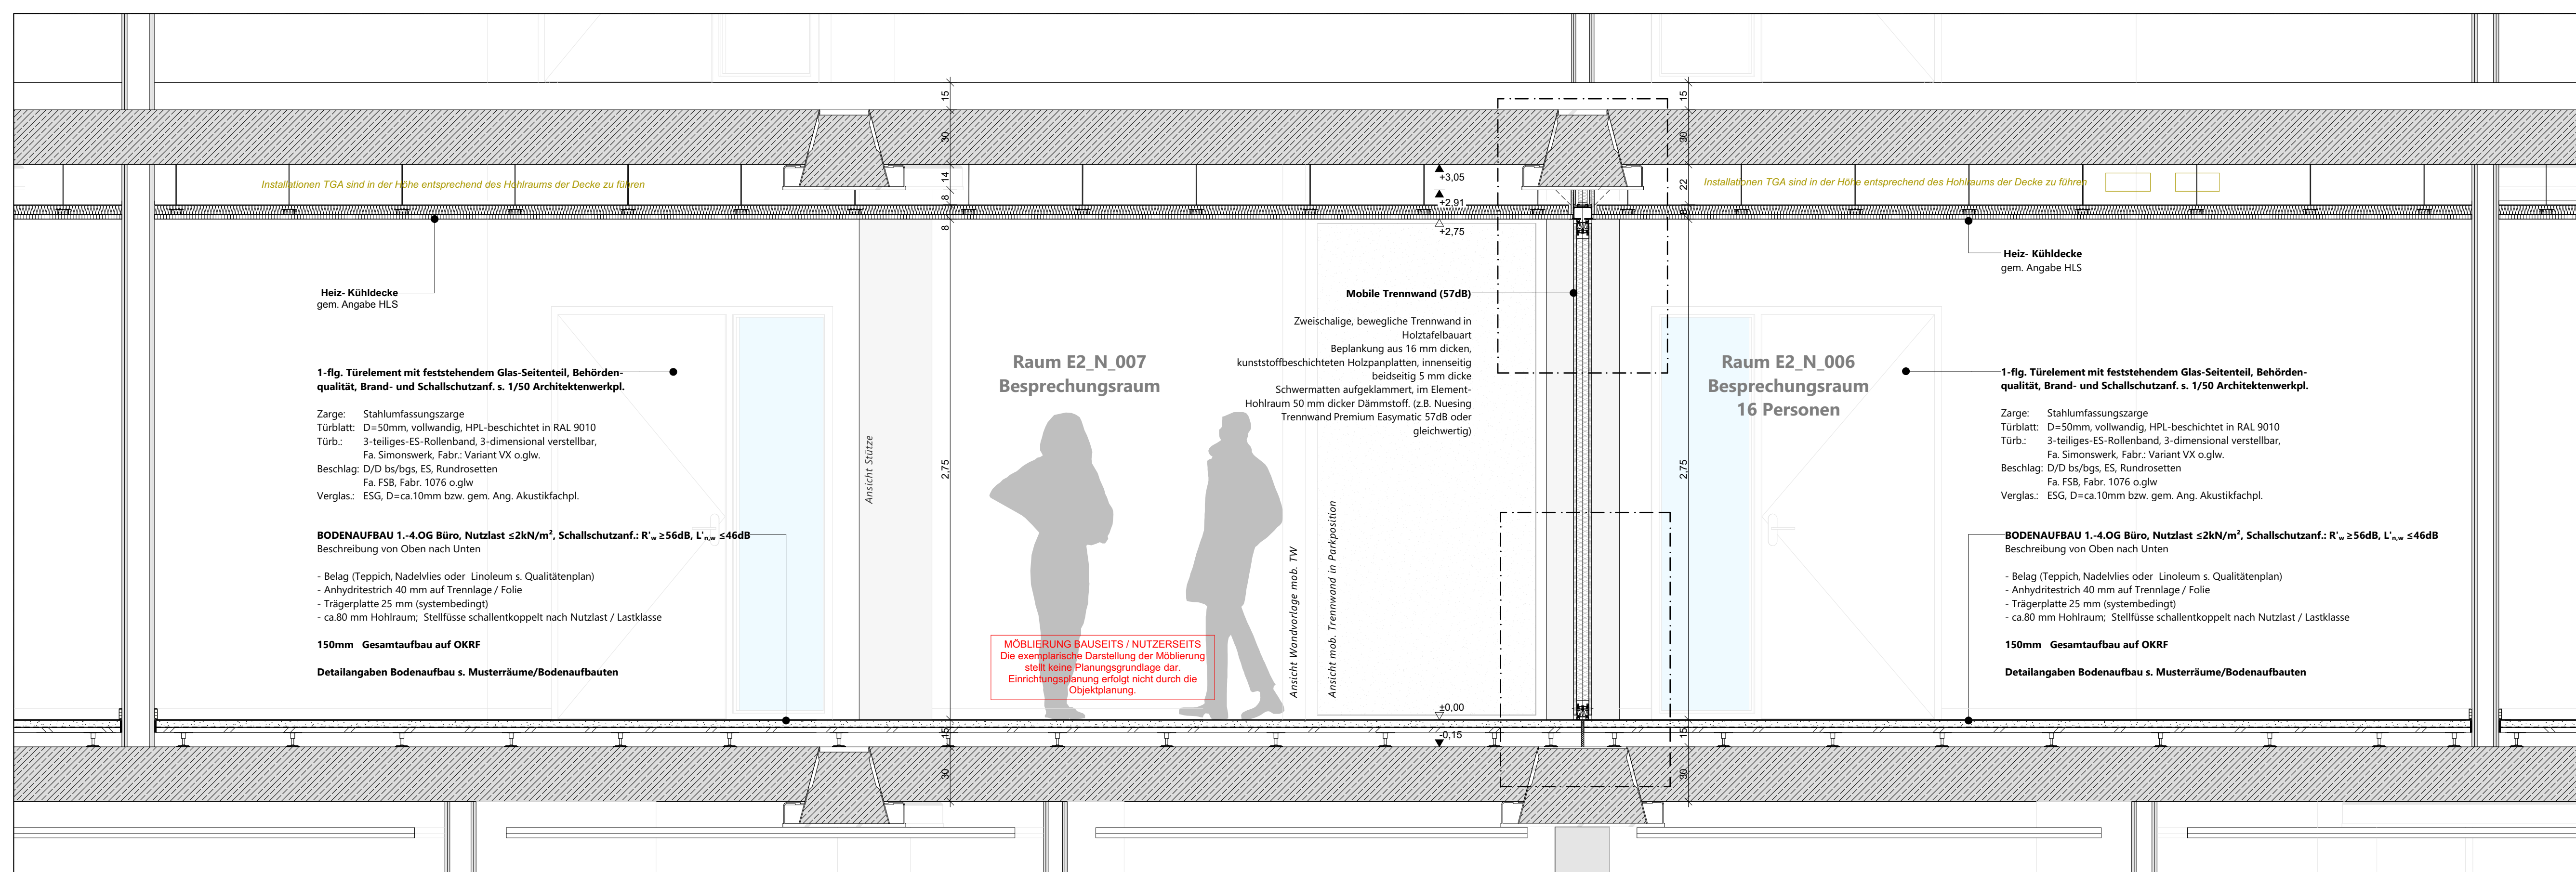
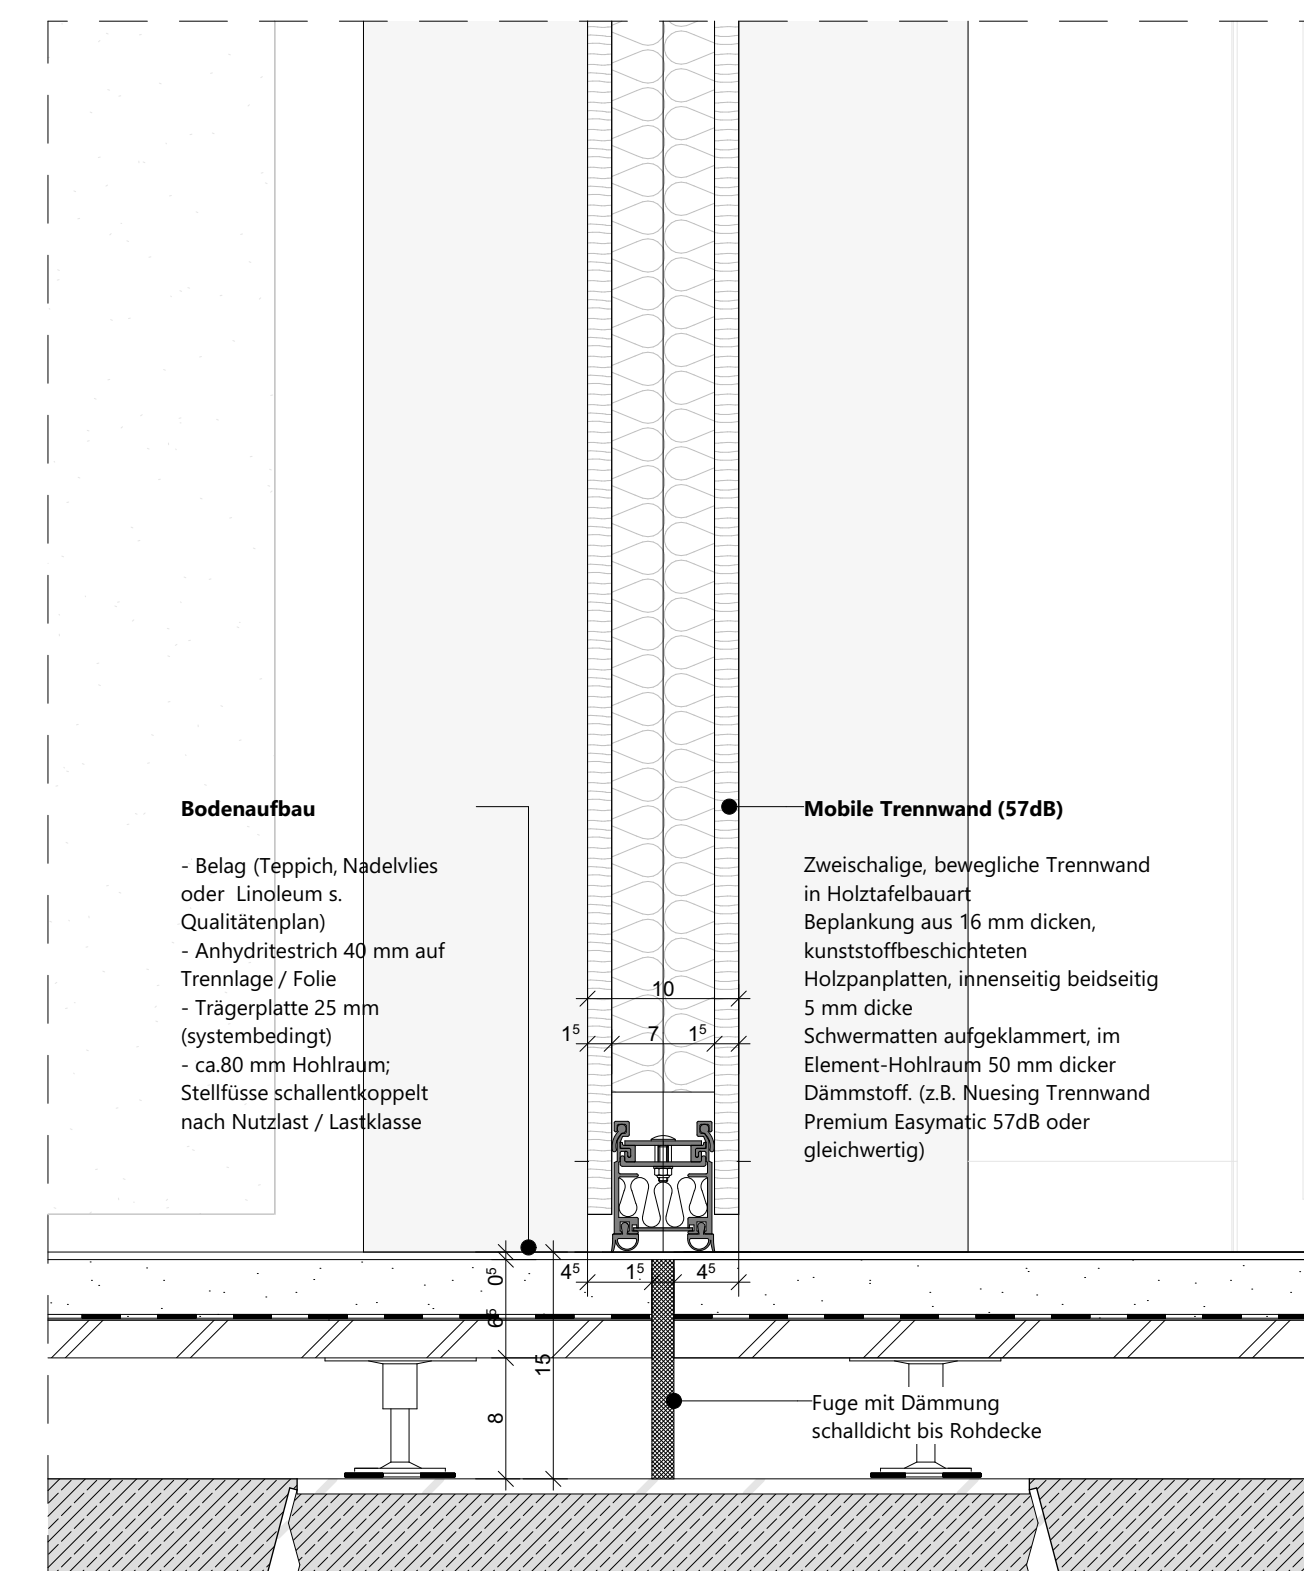
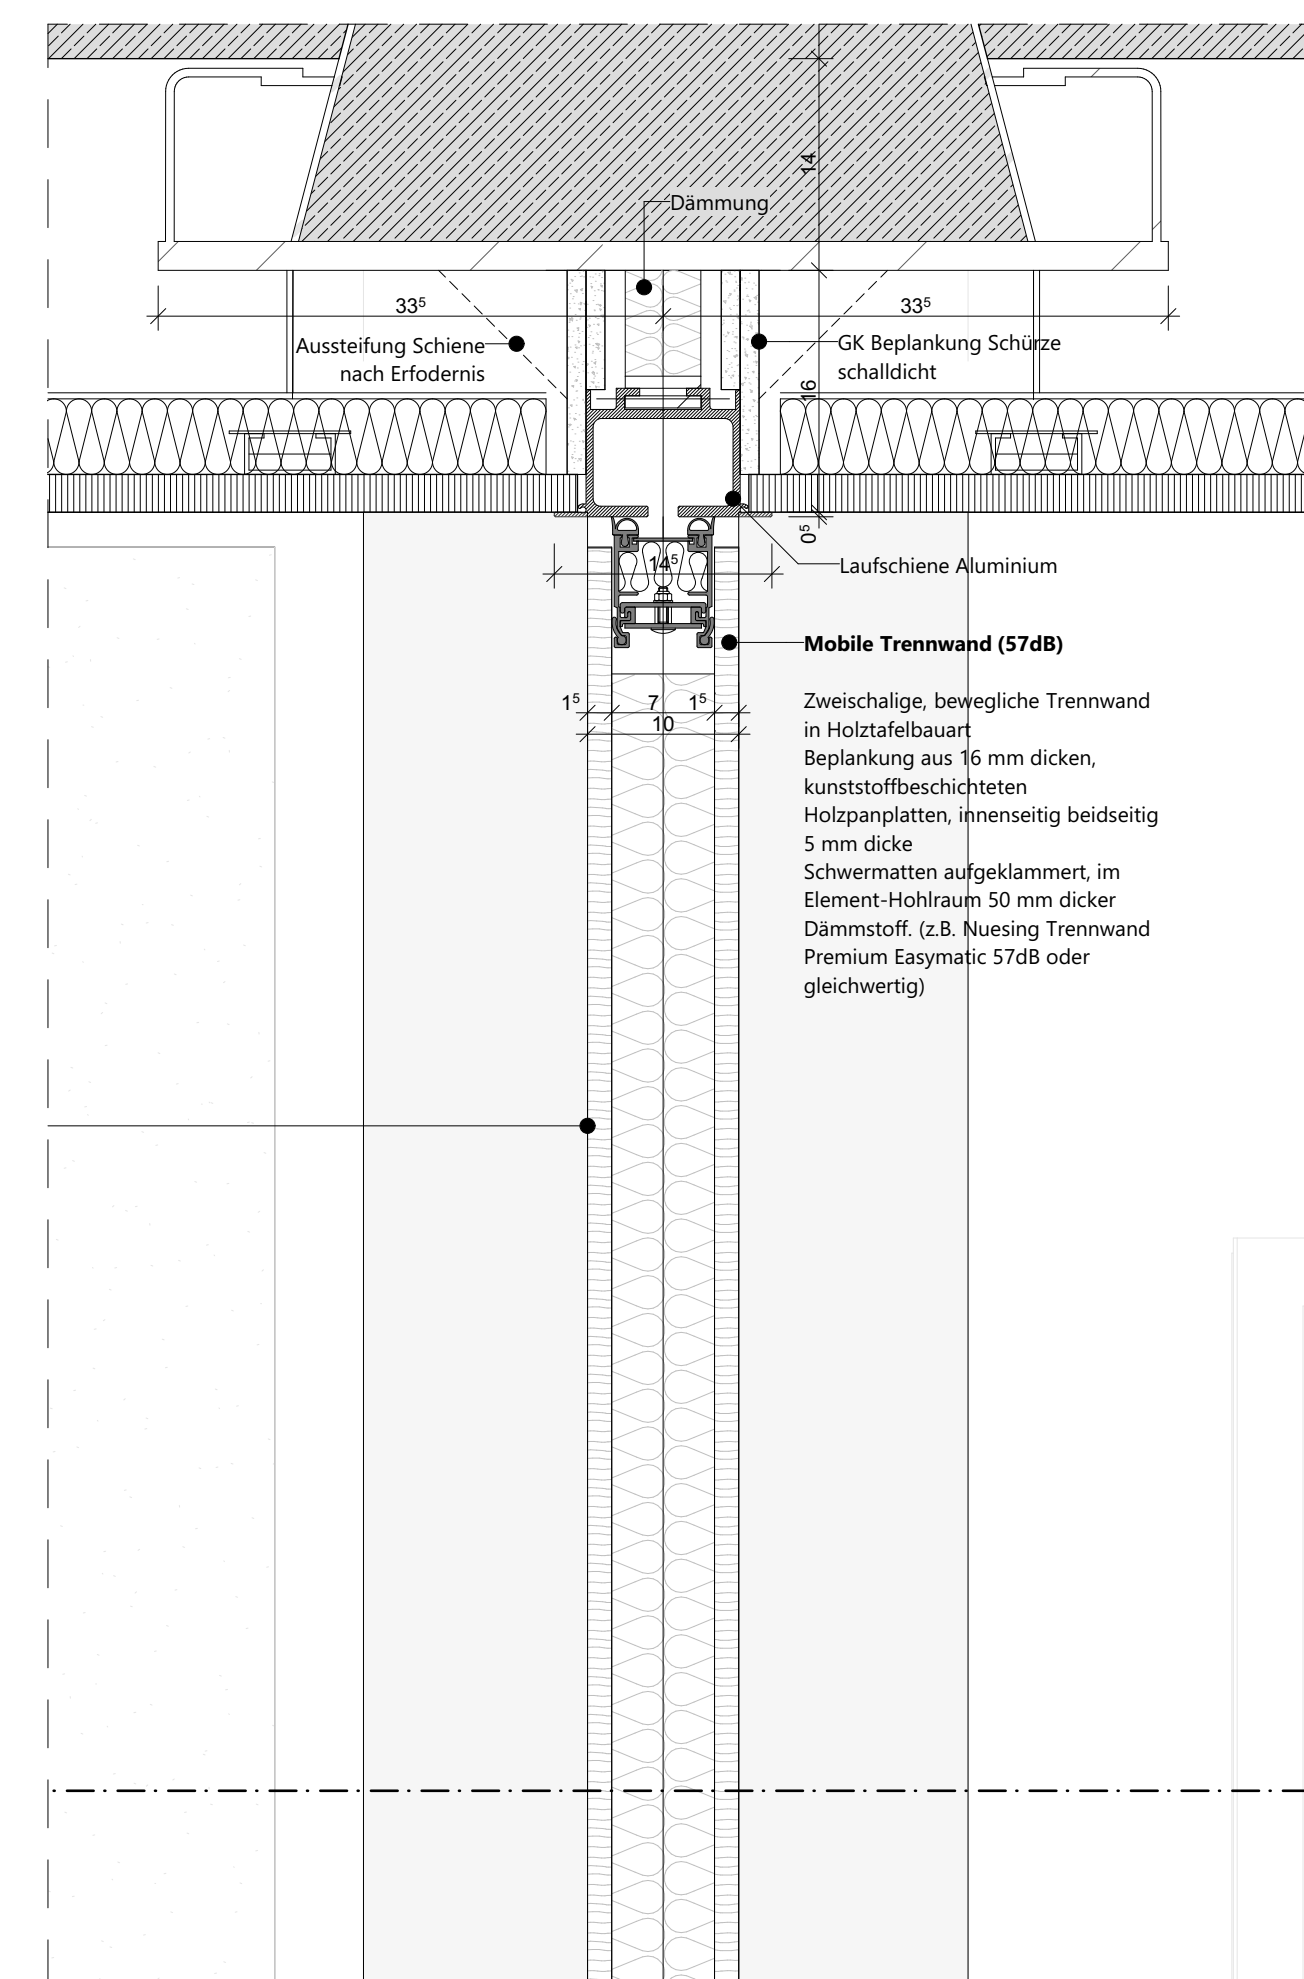
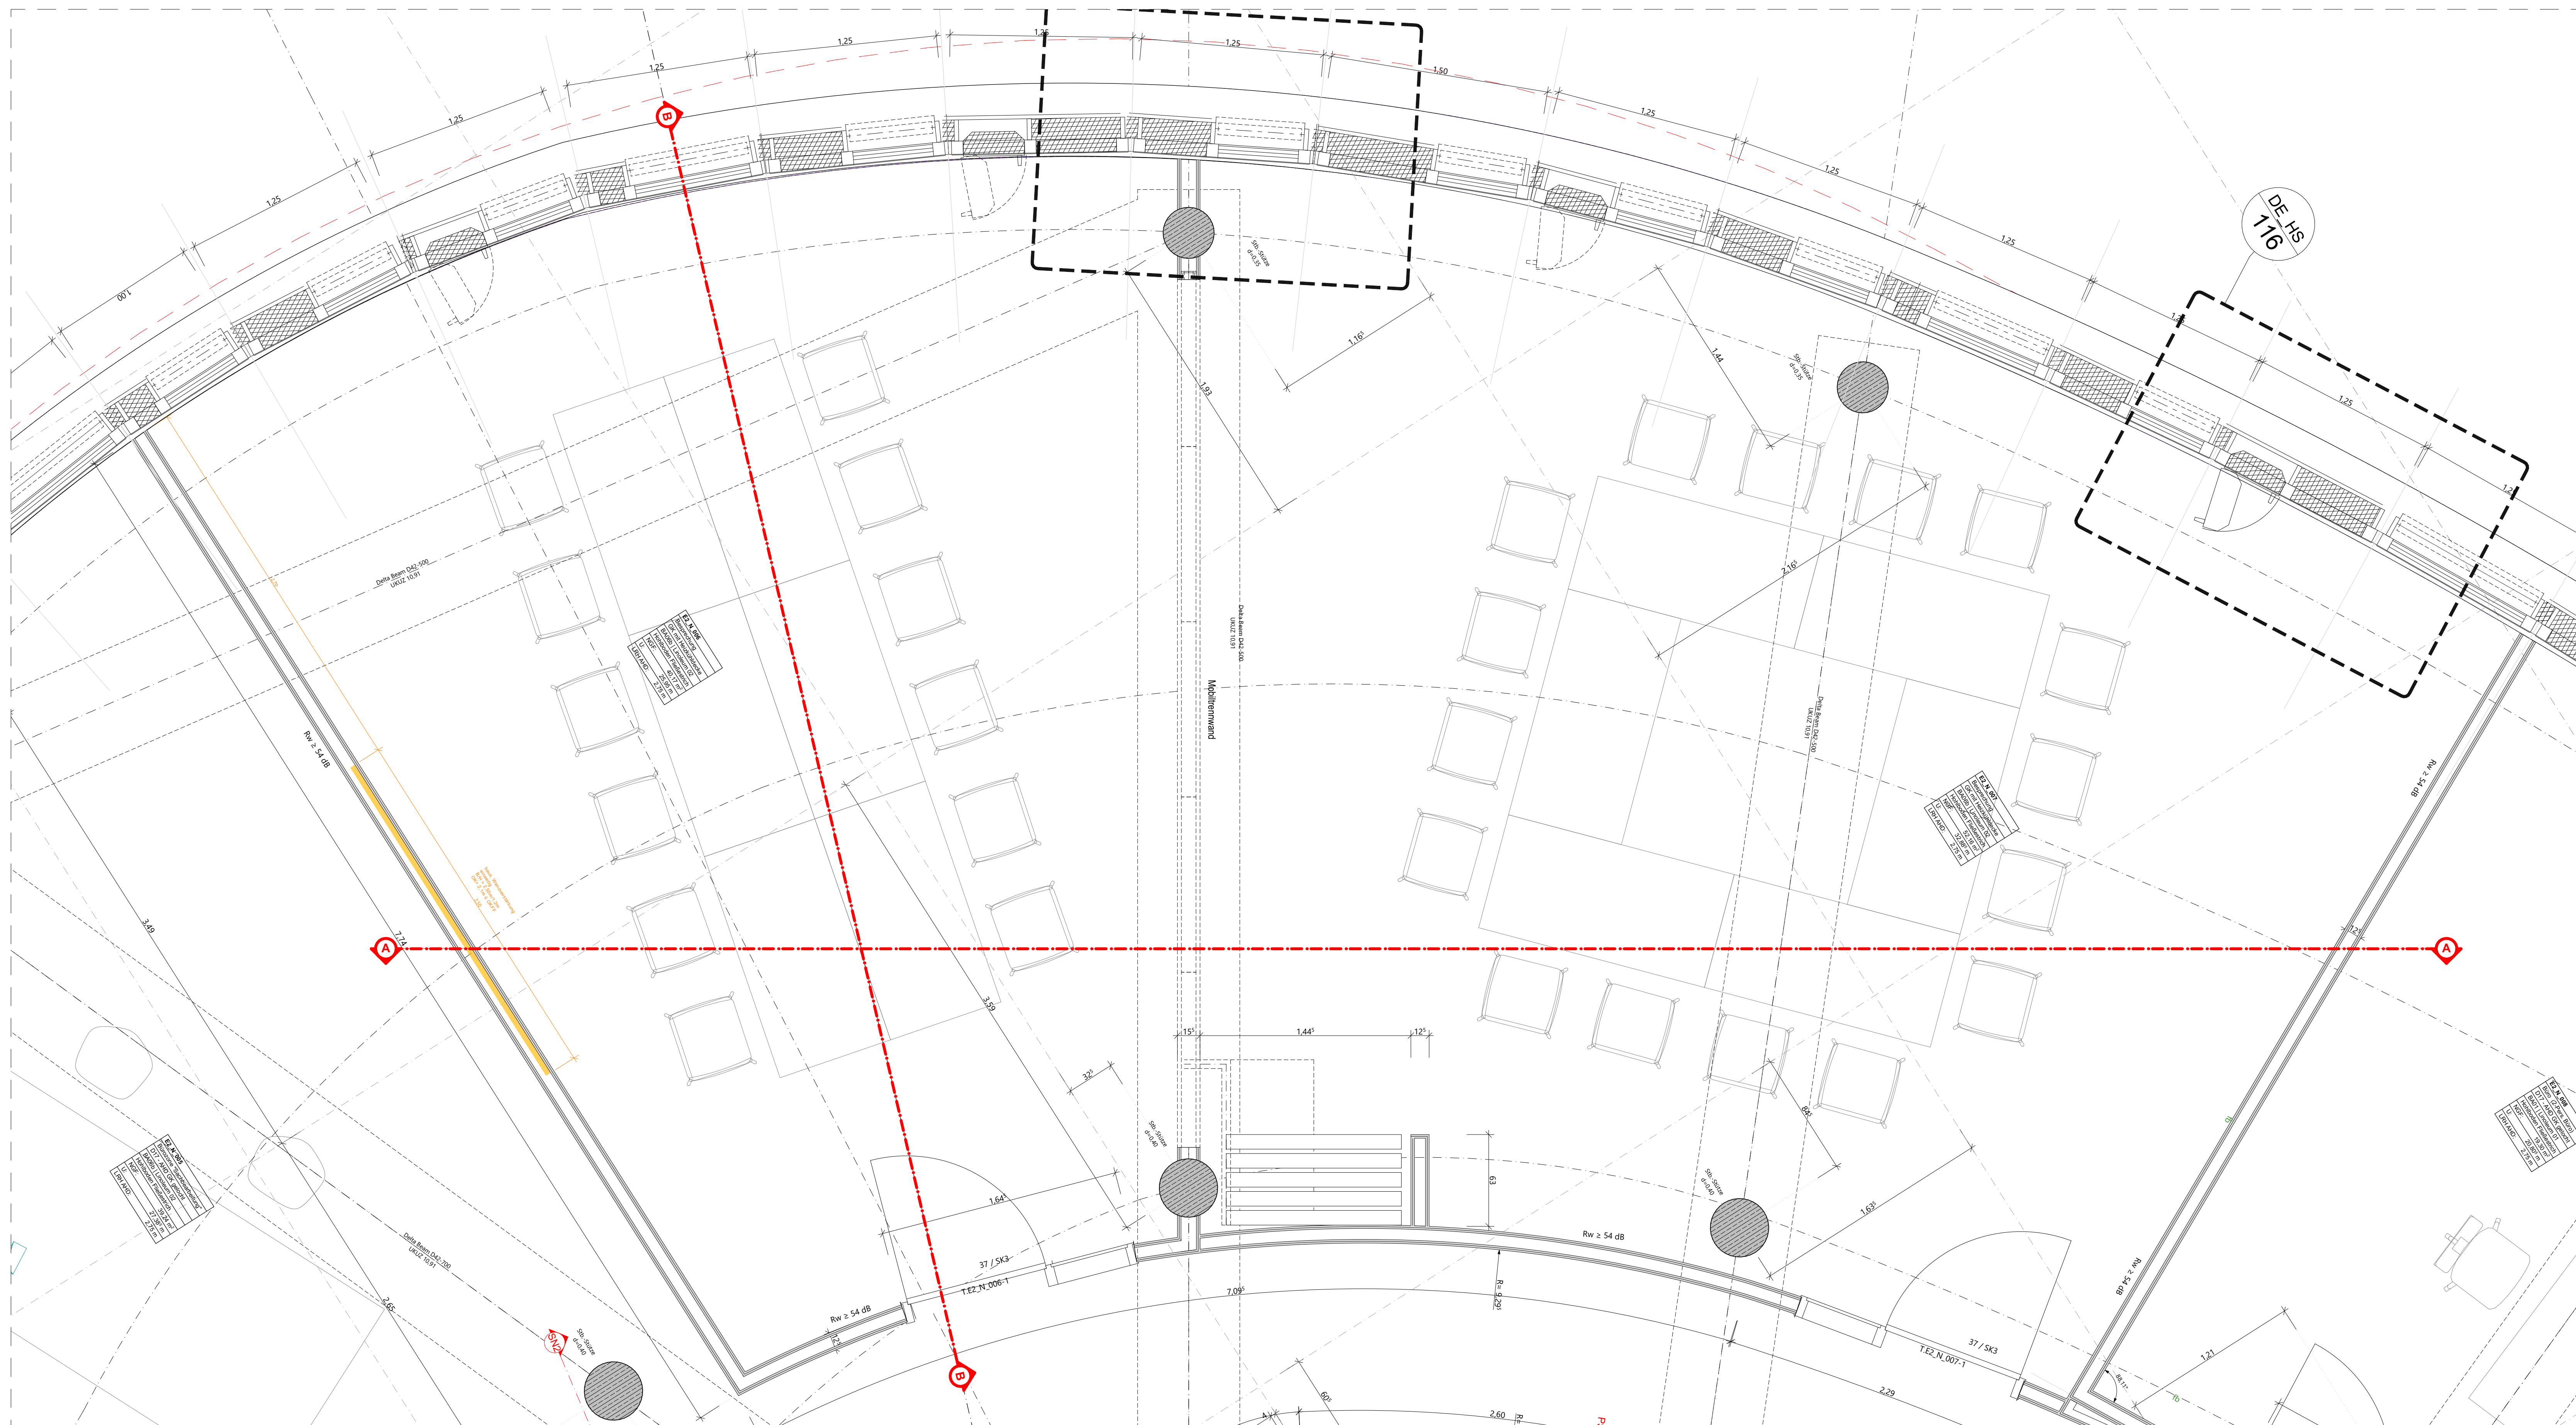


[illegible]

12-21001

706_5_UP_02_303_01

Neubau Stadthaus 4 Münster

Architektur

LPH 5 - Ausführungsplanung

Bauherr

Stadt Münster
Klemerstraße 10 / Stadthaus 1, 48143 Münster

BAUWERKE:

Vertreten durch:
Bauwerke Münster GmbH
Klemerstraße 10, Stadthaus 1, 48143 Münster
Fon Tel. 0251 29 79 411-0, info@bauwerke-ms.de

Baugrundstück

Albersloher Weg 41,43,
48115 Münster

Projektsteuerung
Ausschreibung
Baumanagement

Planverfasser

assmann münster GmbH
Kardinal-von-Galen-Ring 55, 48149 Münster
Fon 0251.609.63000, info@assmanngruppe.com

assmann architekten GmbH
Baroper Straße 237, 44227 Dortmund
Fon 0231.75445.0

Planinhalt

Vorabzug

Planverfasser: **ASS**

Planzeichner
Planverfasser: 02/ Arbeitskreis Planverfasser, 02/10.000
706 5 UP 02 303 01

Besprechungsräume 1/2 (GR / SCH +ANS)

Plattendatum	Index	Datum	Maßstab	Gr.	Gepr.	Planformat
01	16.06.2026	1:20, 1:5		Ans		137,9x84,1cm