




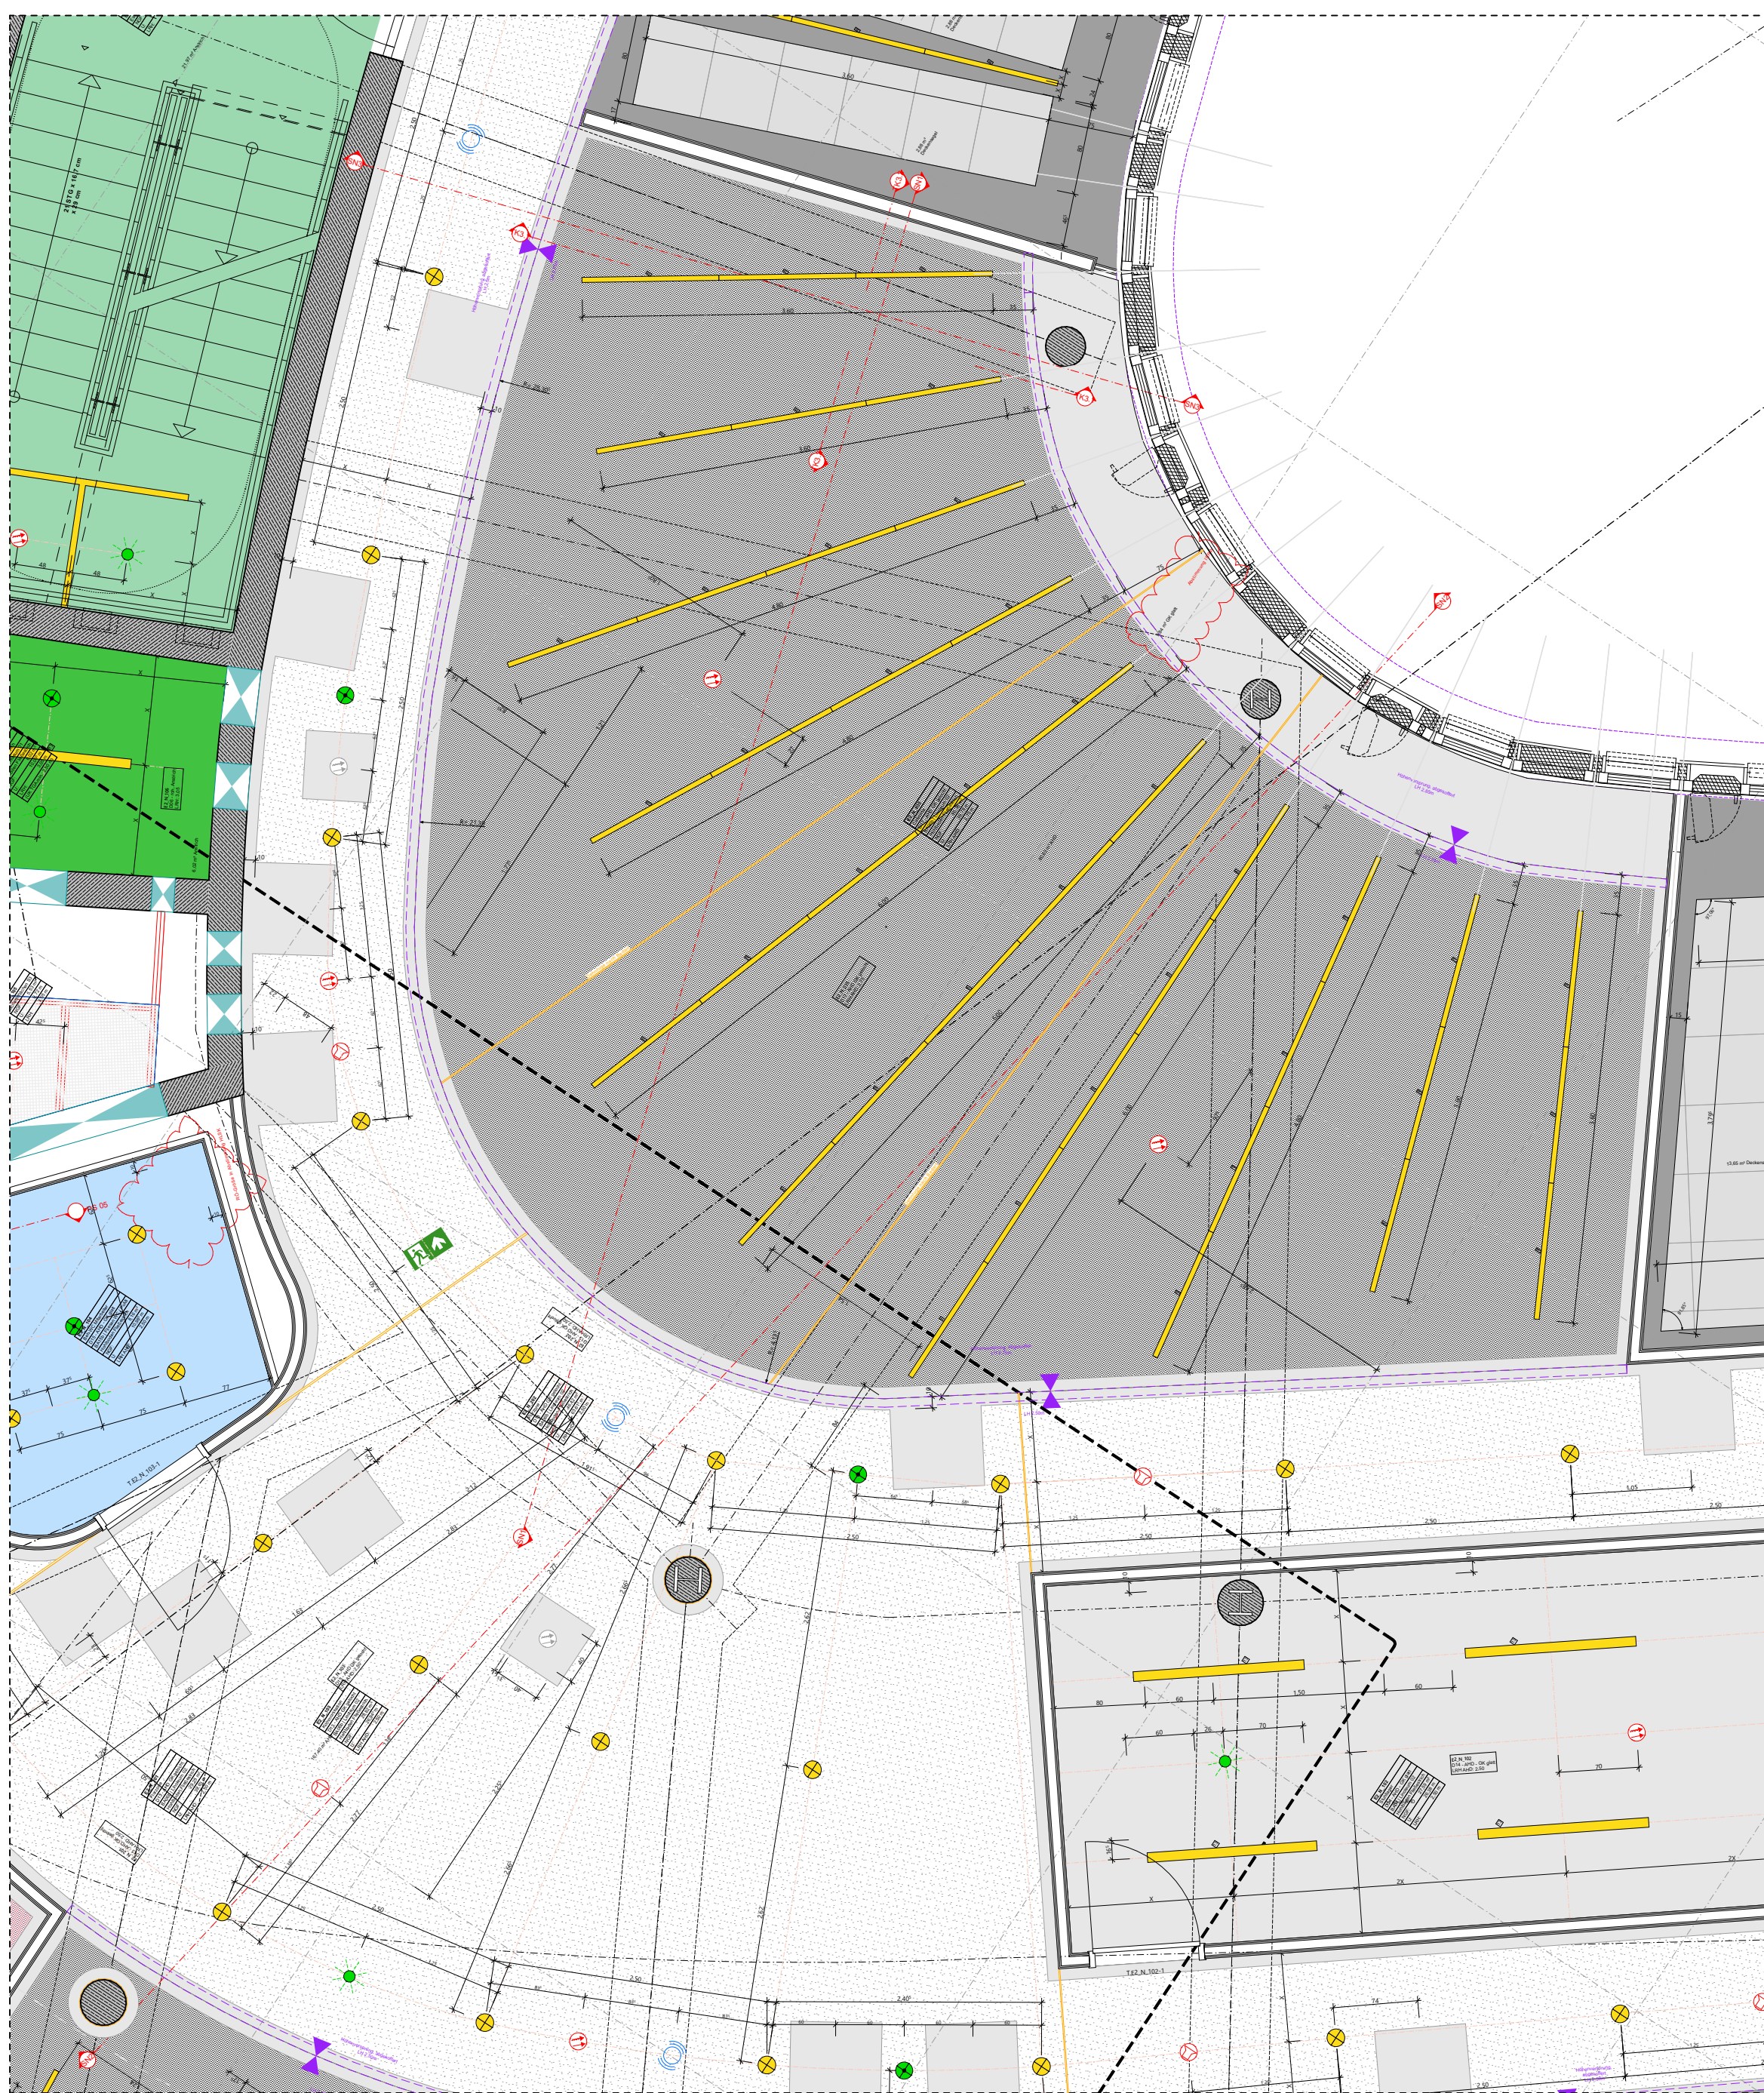


Deckenspiegel M 1:50

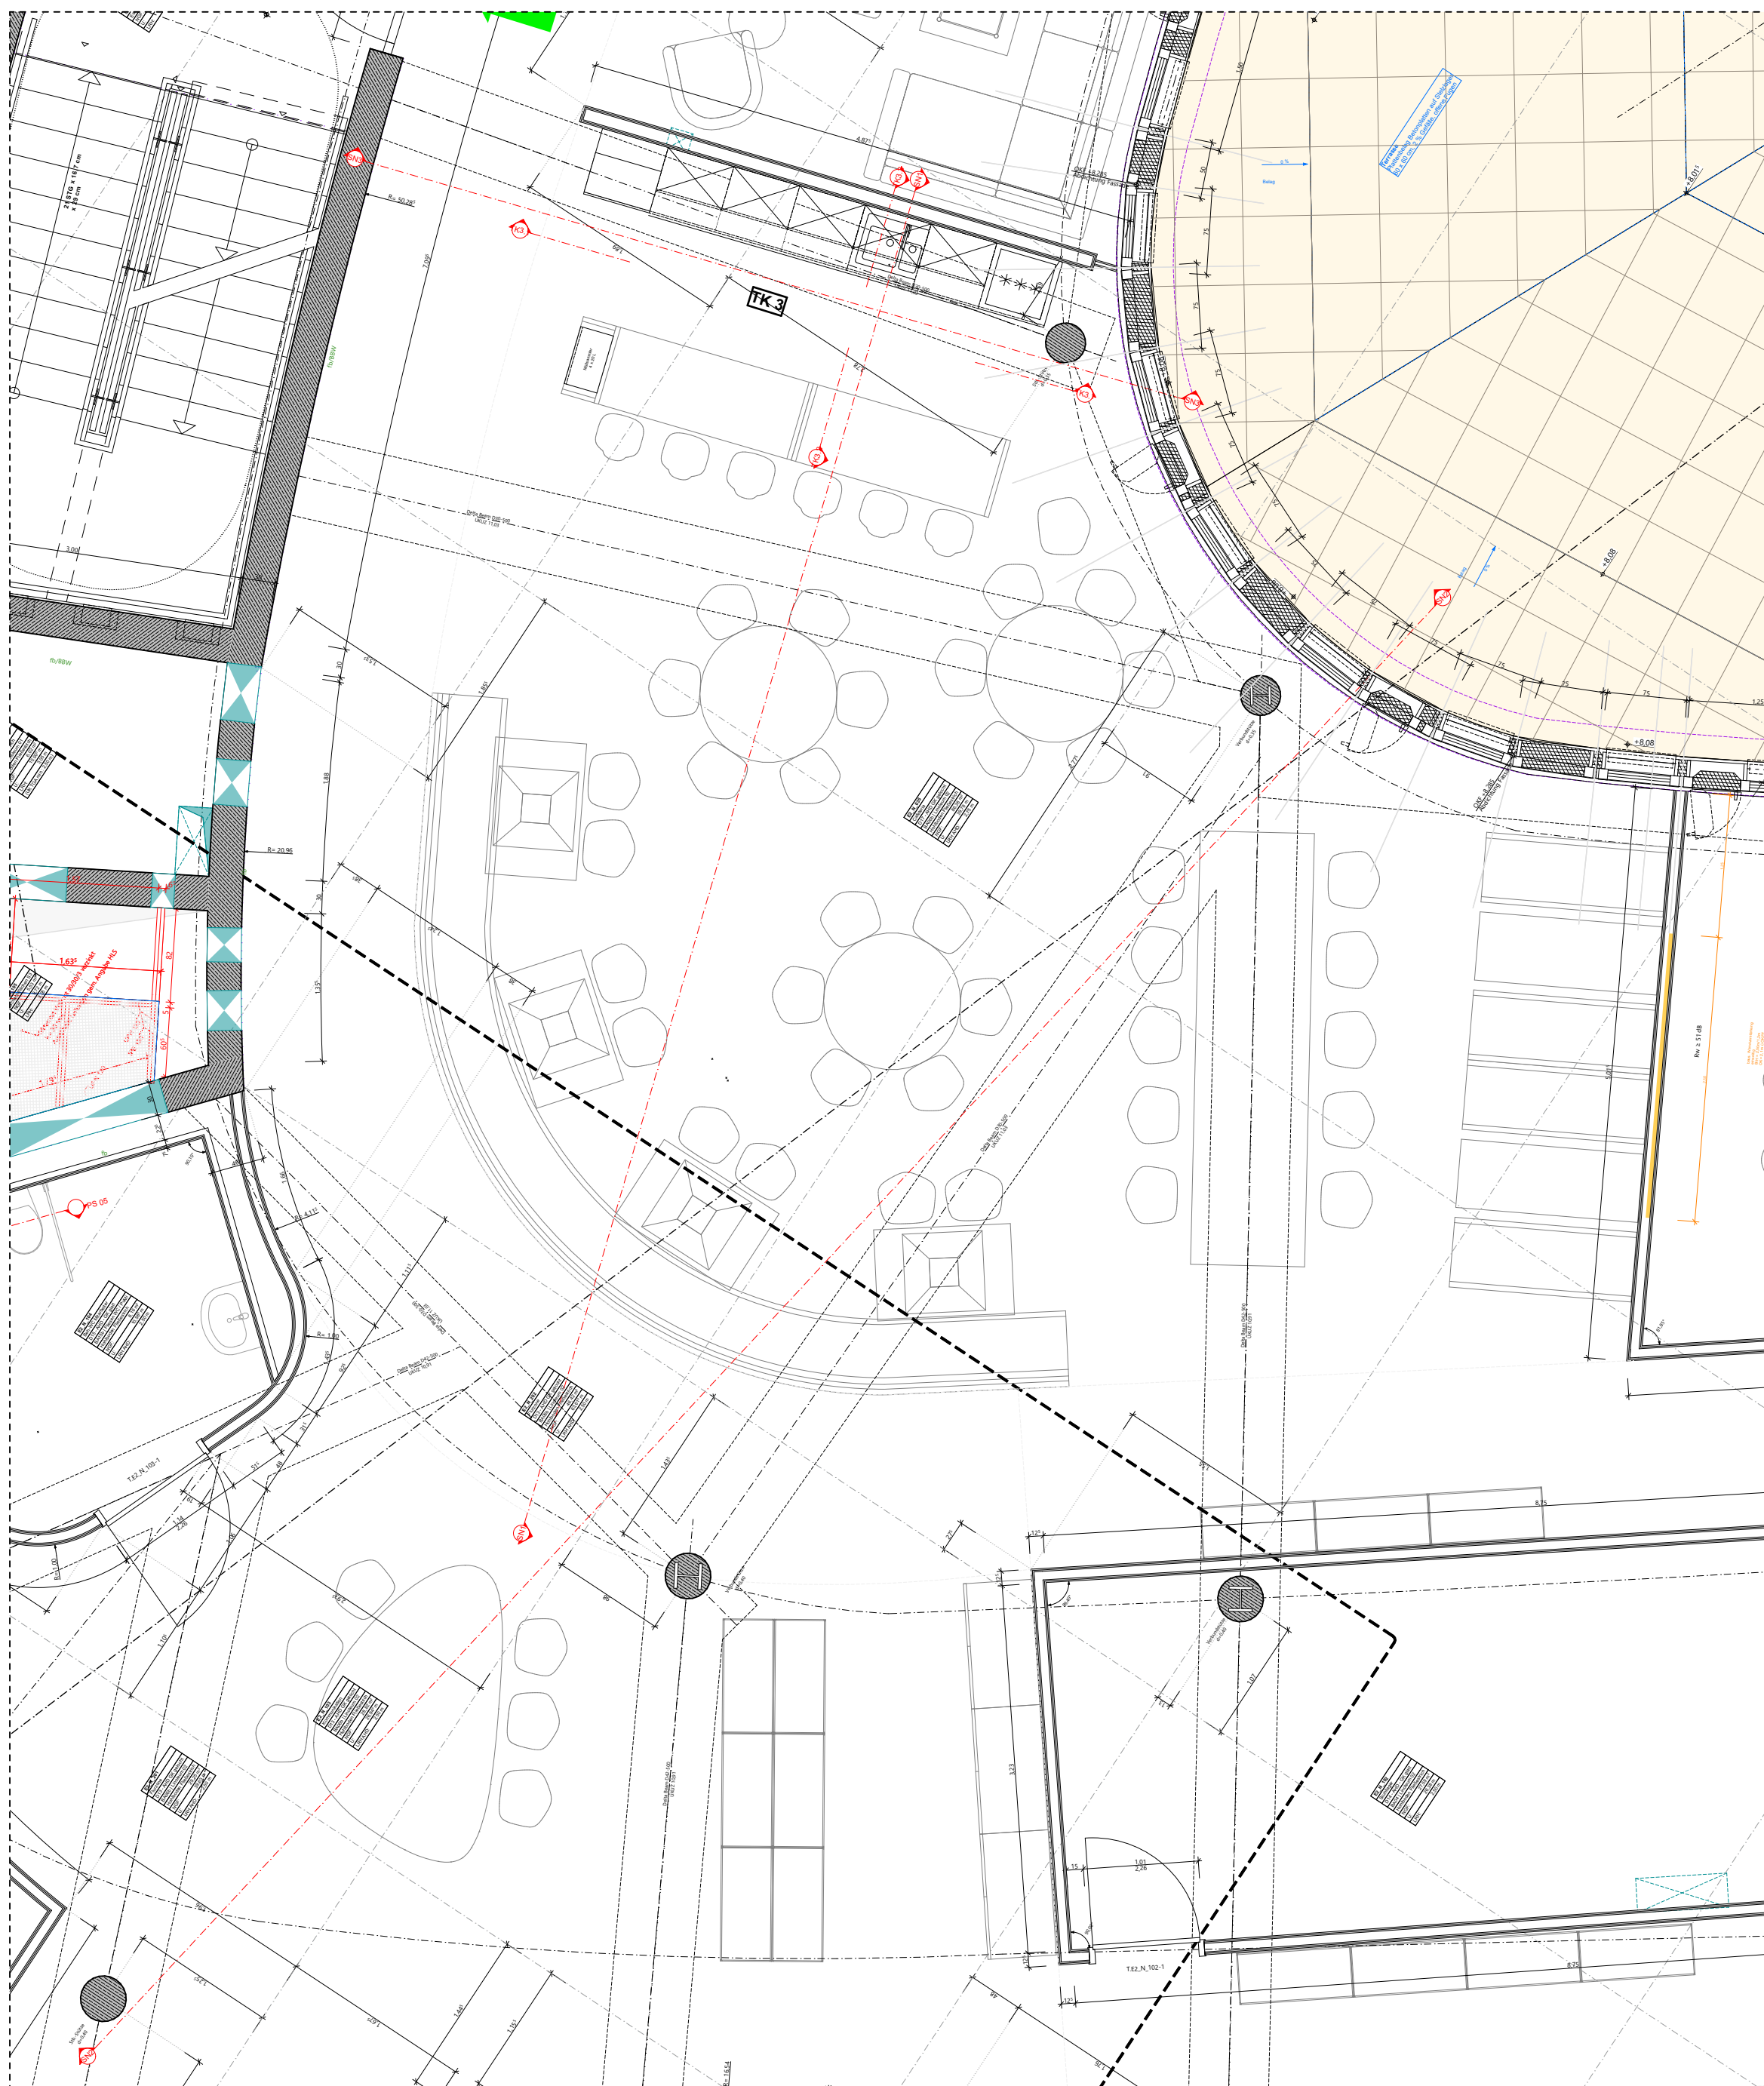


Grundriss M 1:50

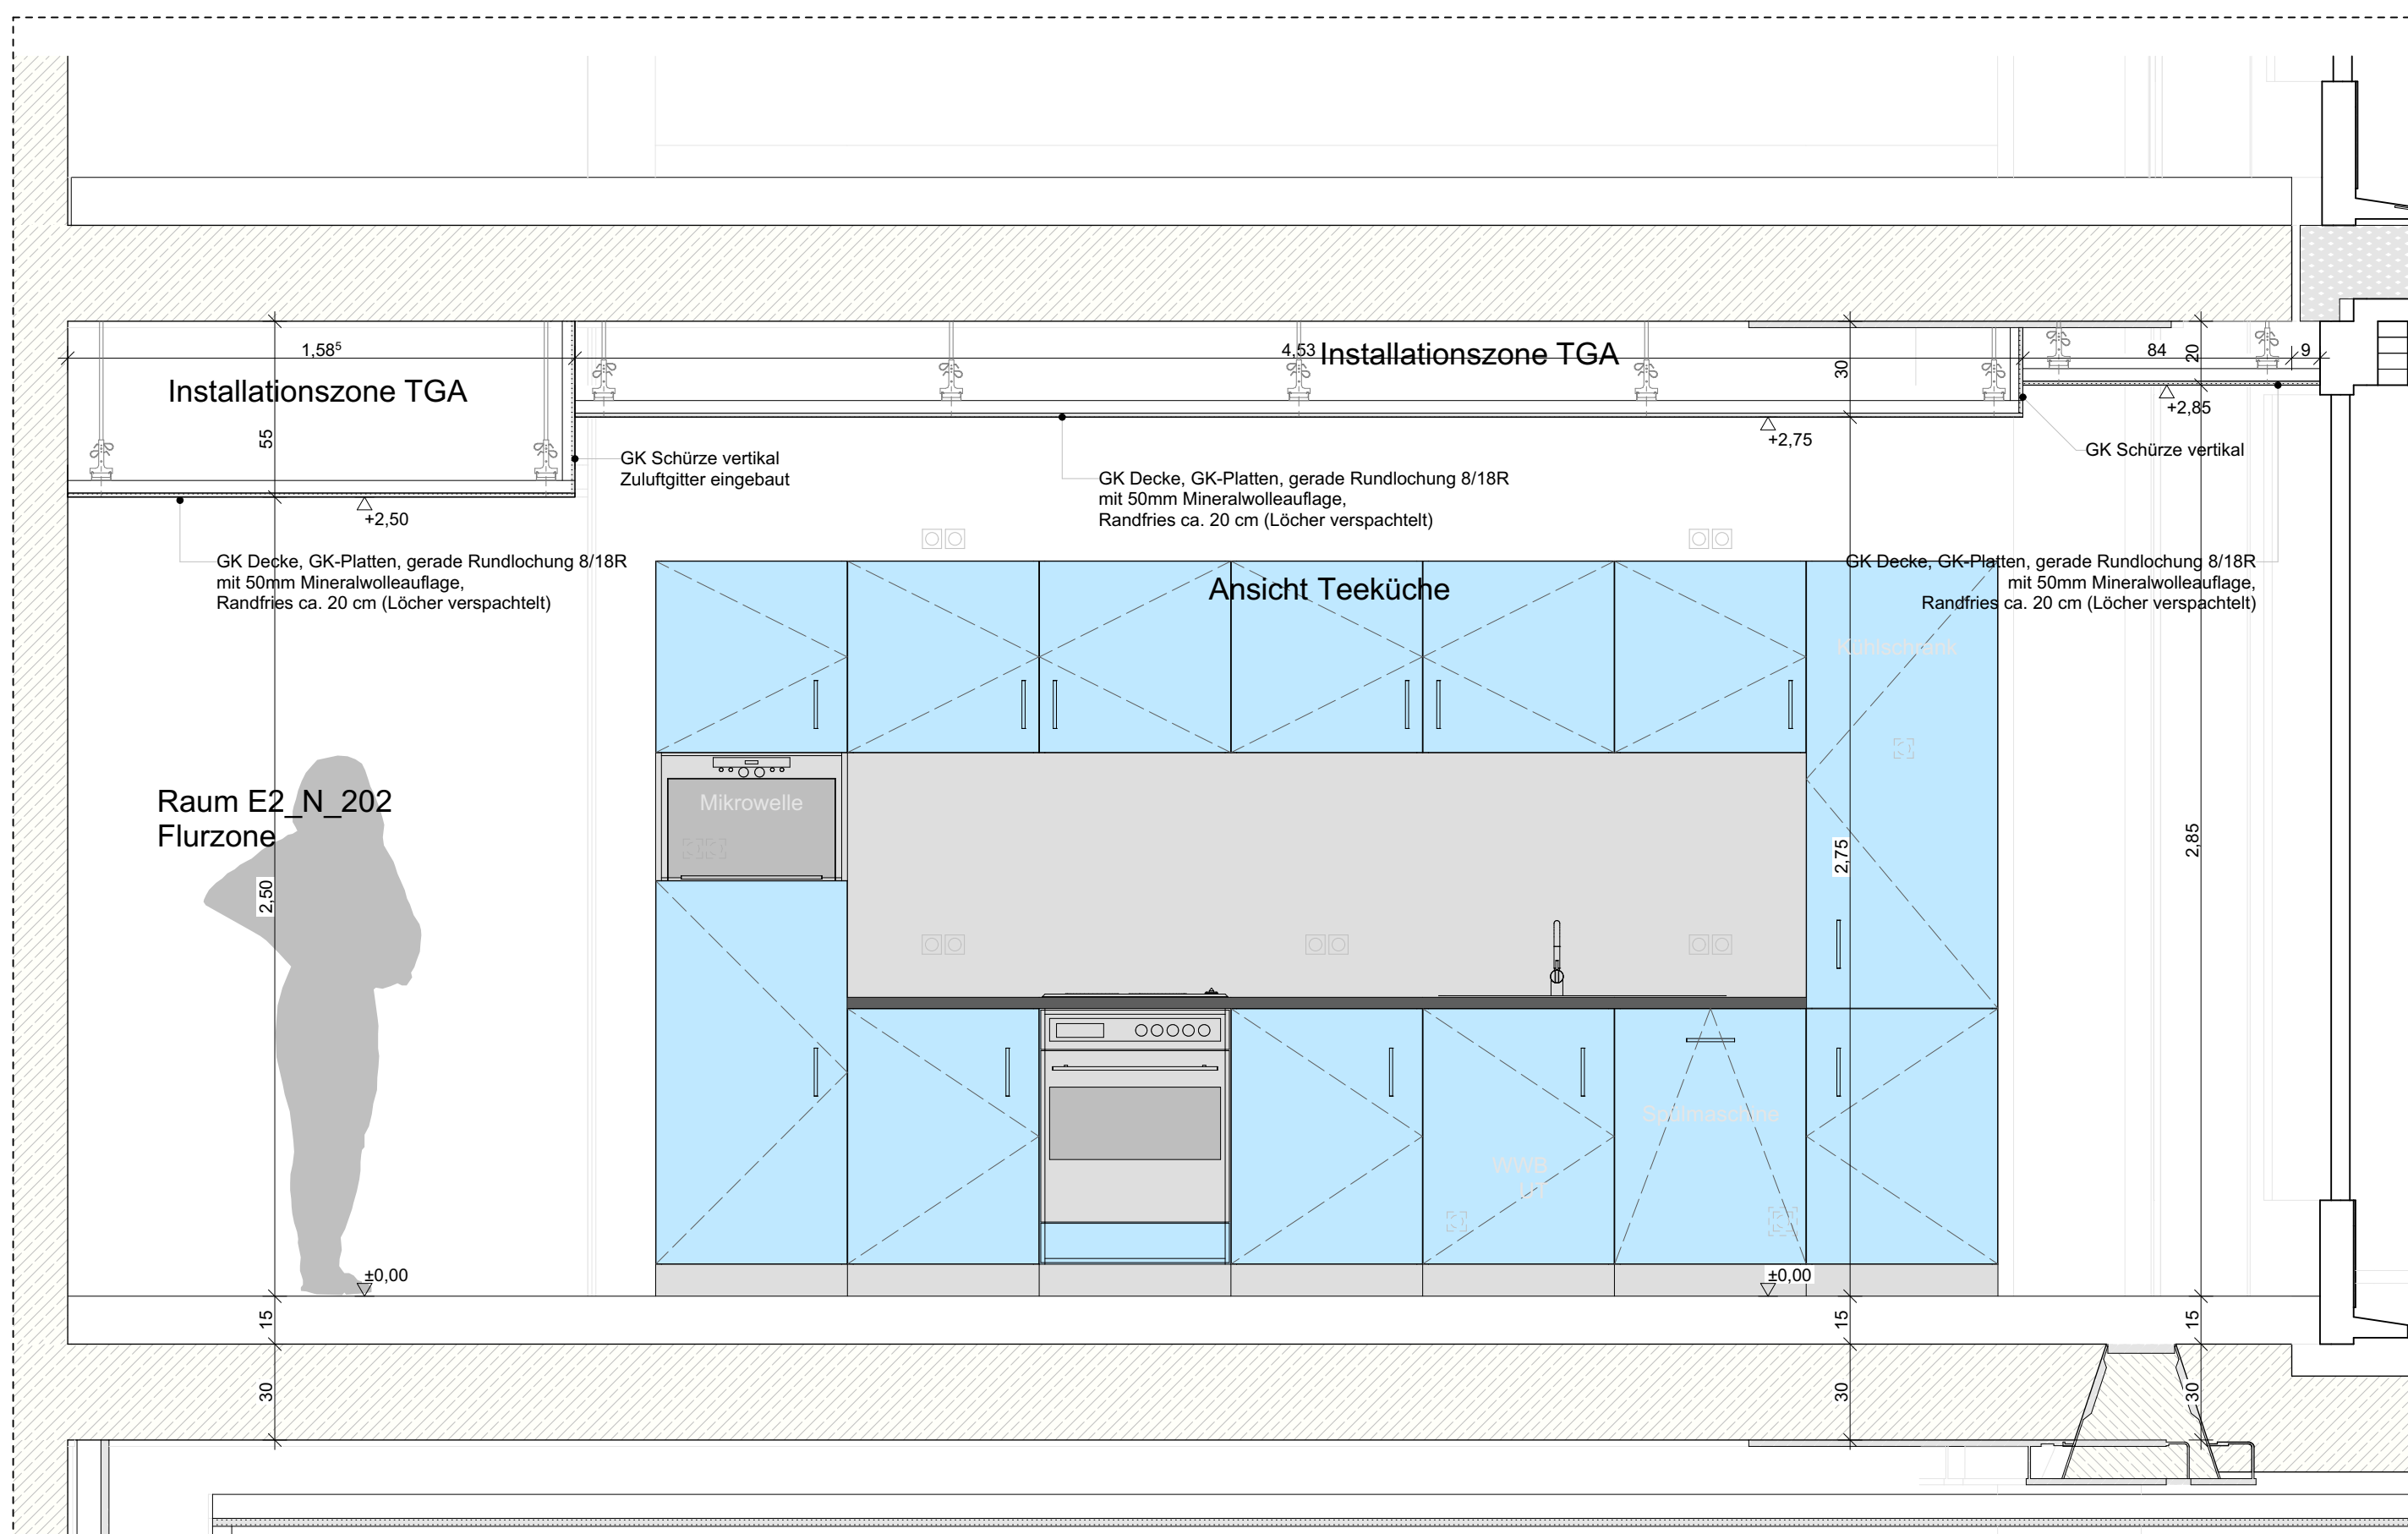

Schnitt 3 / Ansicht Teeküche M 1:20

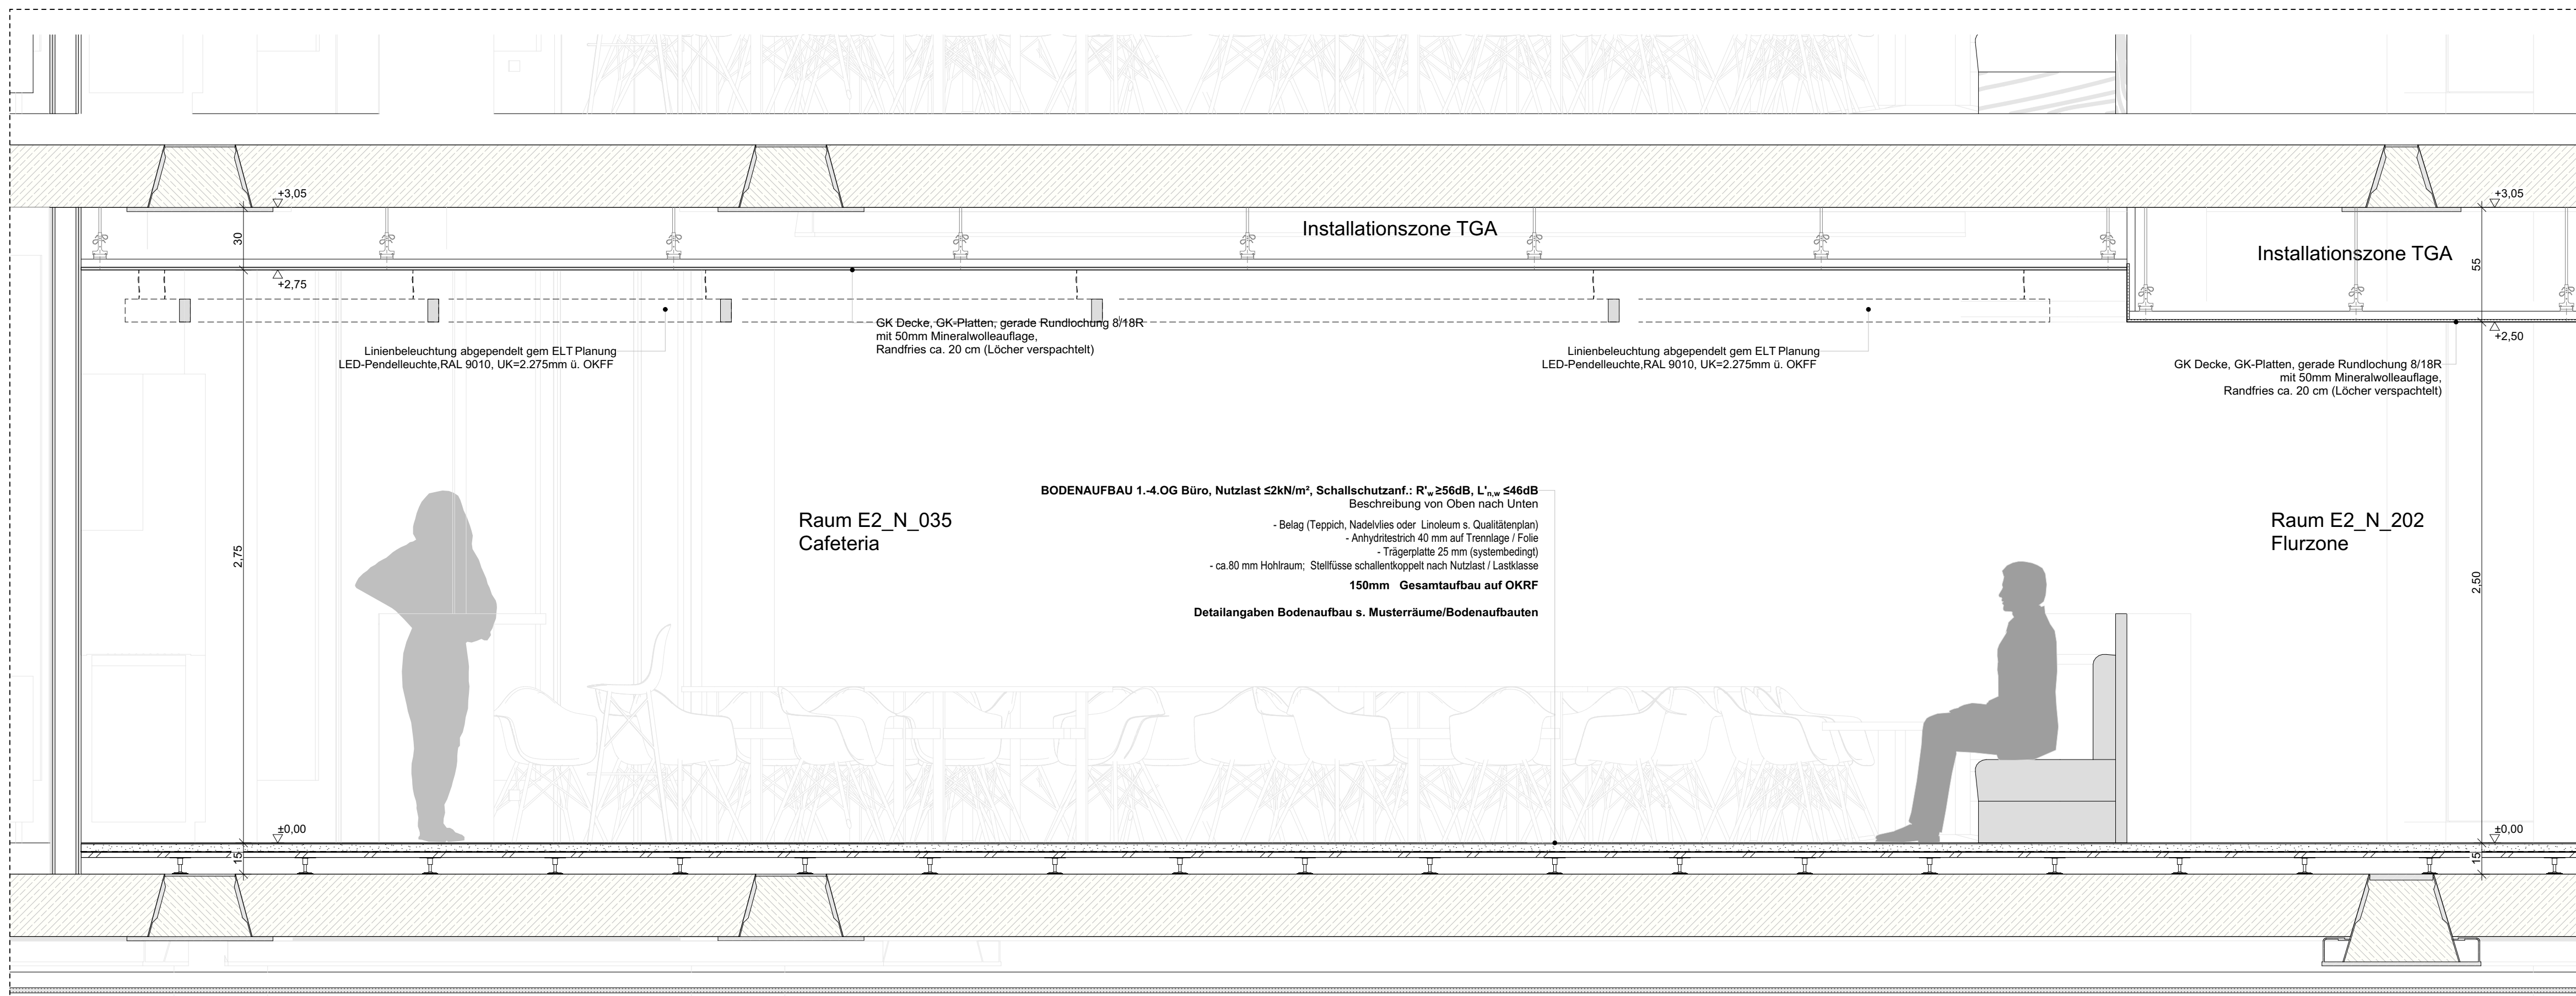

Schnitt 2 M 1:20

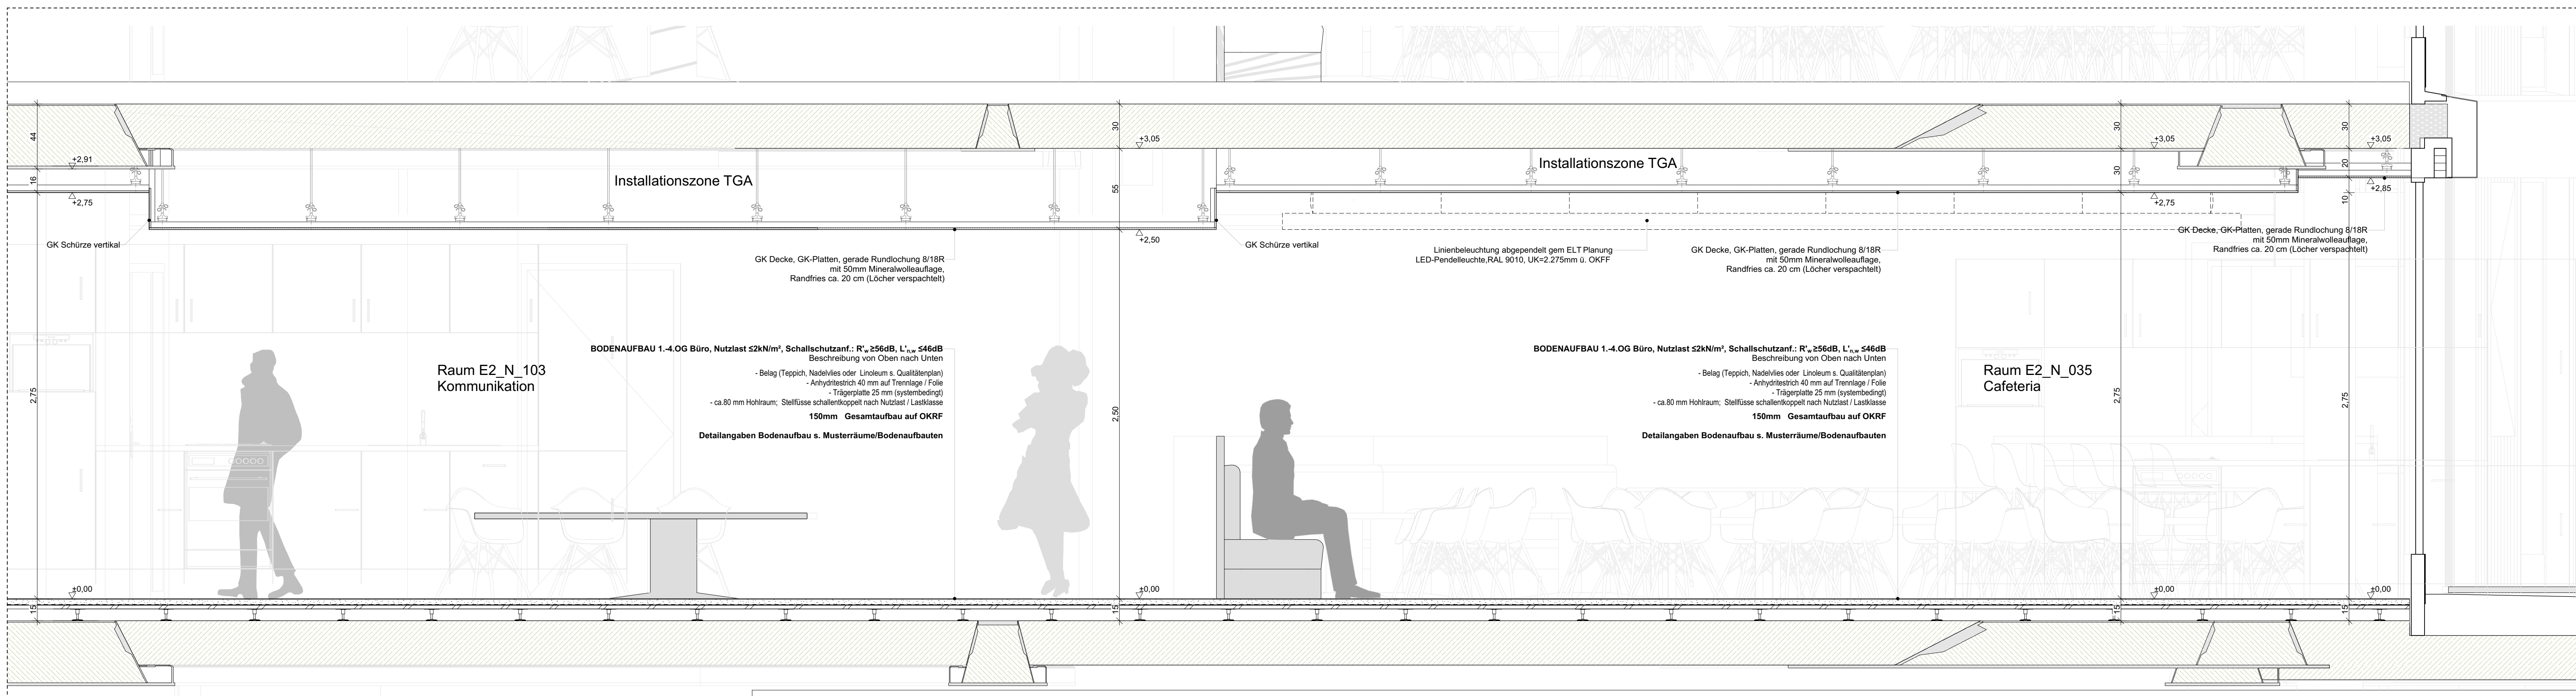

Schnitt 1 M 1:20

[illegible]

Wandqualität (WQ) (Details s. Pläne Wandübersichten):

Bodenqualität (BQ) (Details s. Pläne Bodenübersichten):

Deckenqualität (DQ) (Details s. Pläne Deckenspiegel):

Index	Änderungsbeschreibung	Datum	Name
01	Fortschreibung	16.06.2026	sc

22-11001

Neubau Stadthaus 4 Münster

Architektur
LPH 5 - Ausführungsplanung

Bauherr: **STADT MÜNSTER**
 Stadt Münster
 Klemmerstraße 10 / Stadthaus 1, 48143 Münster

BAUWERKE:
 Vertreten durch:
 Bauwerke Münster GmbH
 Klemmerstraße 10, Stadthaus 1, 48143 Münster
 Fon Tel. 0251 29 39 41 10, info@bauwerke-mu.de
 Altesseher Weg 41.43,
 48115 Münster

Basgrundstück: **assmann gruppe**
 assmann Münster GmbH
 Kardinal-von-Galen-Ring 55, 48149 Münster
 Fon 0251 6095 63000, info@assmanngruppe.com

Projektsteuerung
 Baumanagement: **assmann gruppe**
 assmann architekten GmbH
 Banger Straße 237, 48227 Dortmund
 Fon 0231 754450

Planverfasser

Planinhalt
Vorarbeit
 HIA

Planabschnitt	Planstand	Maßstab	Dat.	Gepr.	Planformat
Planabschnitt 01	15.06.2026	1:50, 1:20	ass	Geyer	156x94,1cm