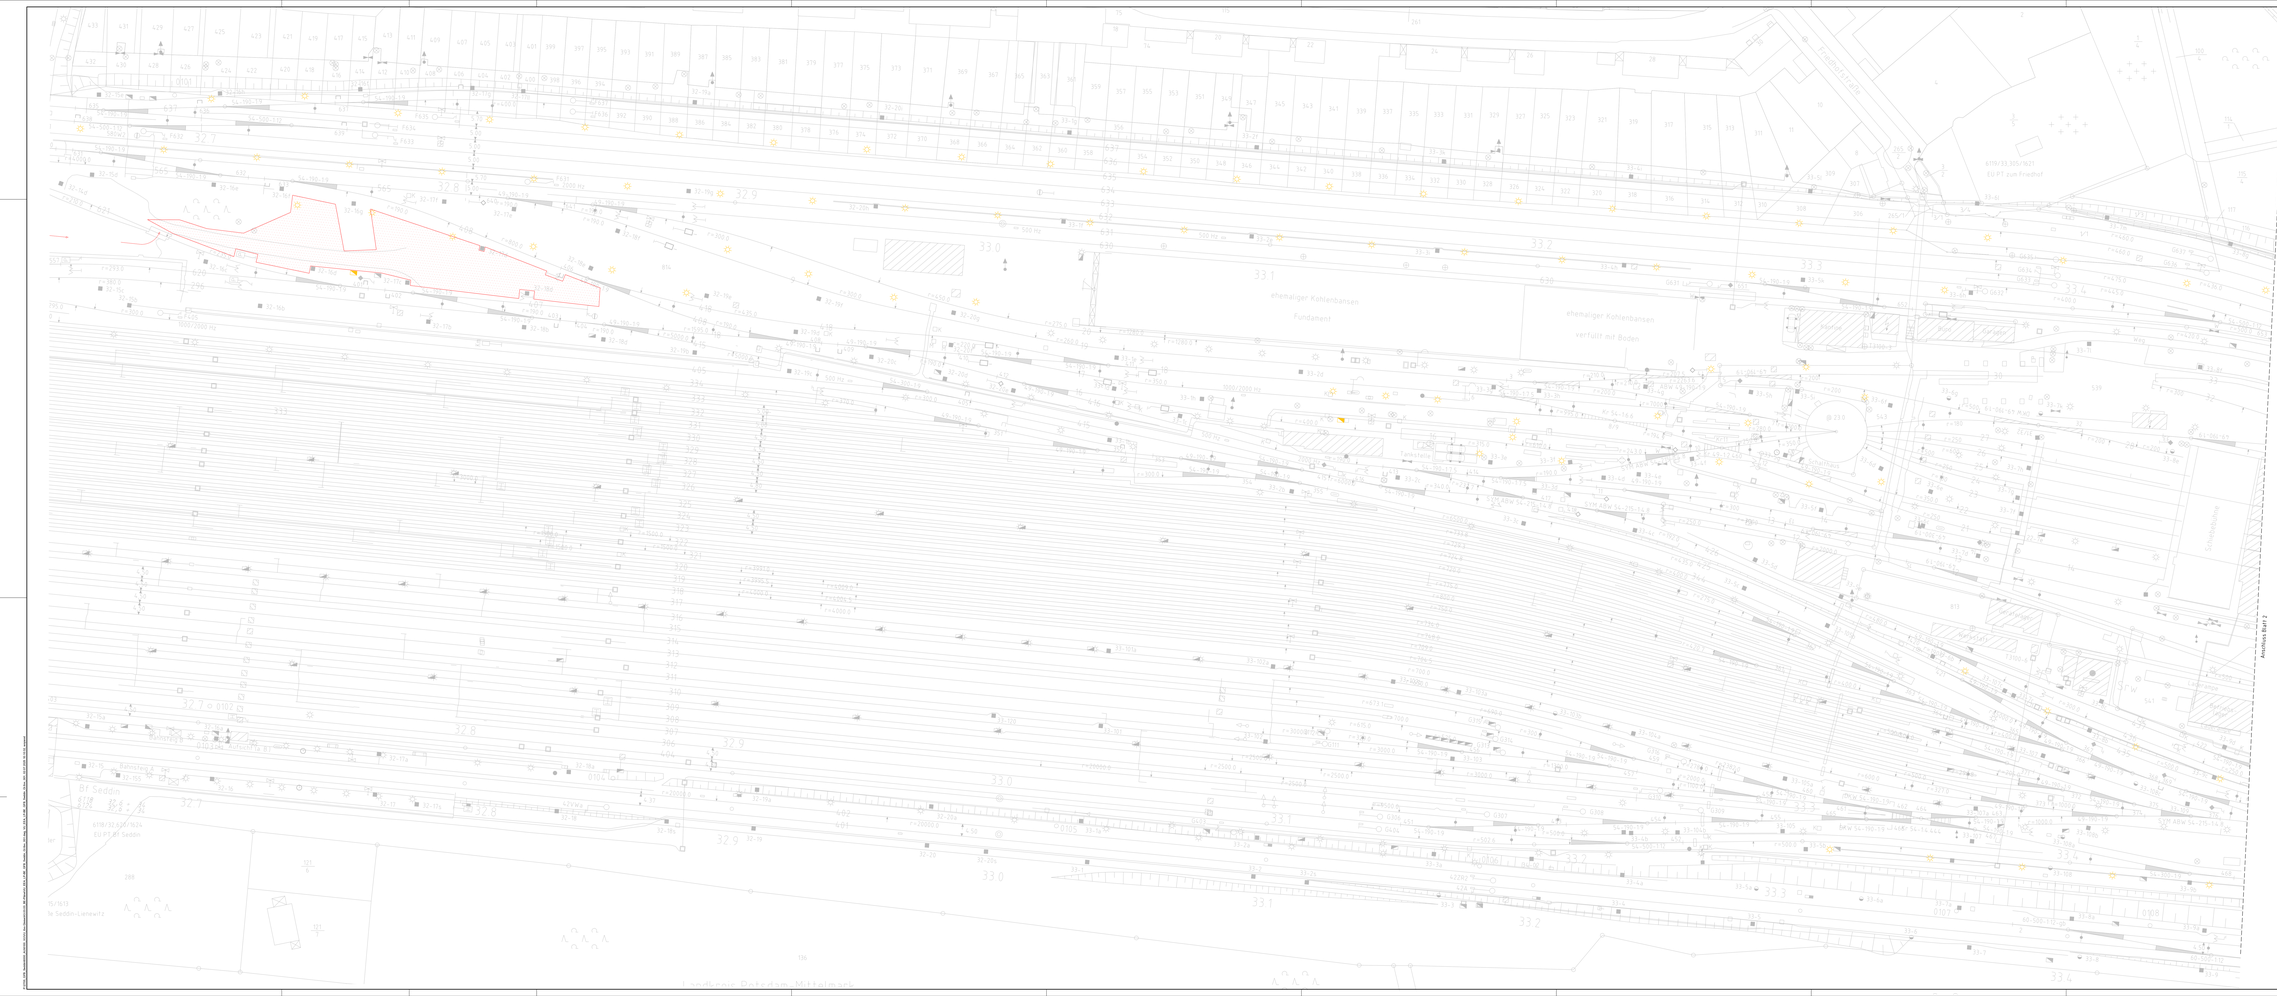
Legende
Bestand
Baufeldeinrichtungsfläche
Abbildung des Buchtes bzw. Baufelde ist das öffentliche Straßennetz
GILT NUR FÜR DIE AUSSCHREIBUNG
Anlage: A3.03.03.01
Index | Änderungen bzw. Ergänzungen | Name | Datum
Prüfvermerke
Freigabe vor Prüfung
Bf Seddin
Ersatzneubau/ Erneuerung Gleisfeldbeleuchtung
Bf Seddin
Stws Sxx
Baufeldeinrichtungsplan
Anlage 3.03.03.01 / Blatt 1 von 1
0