


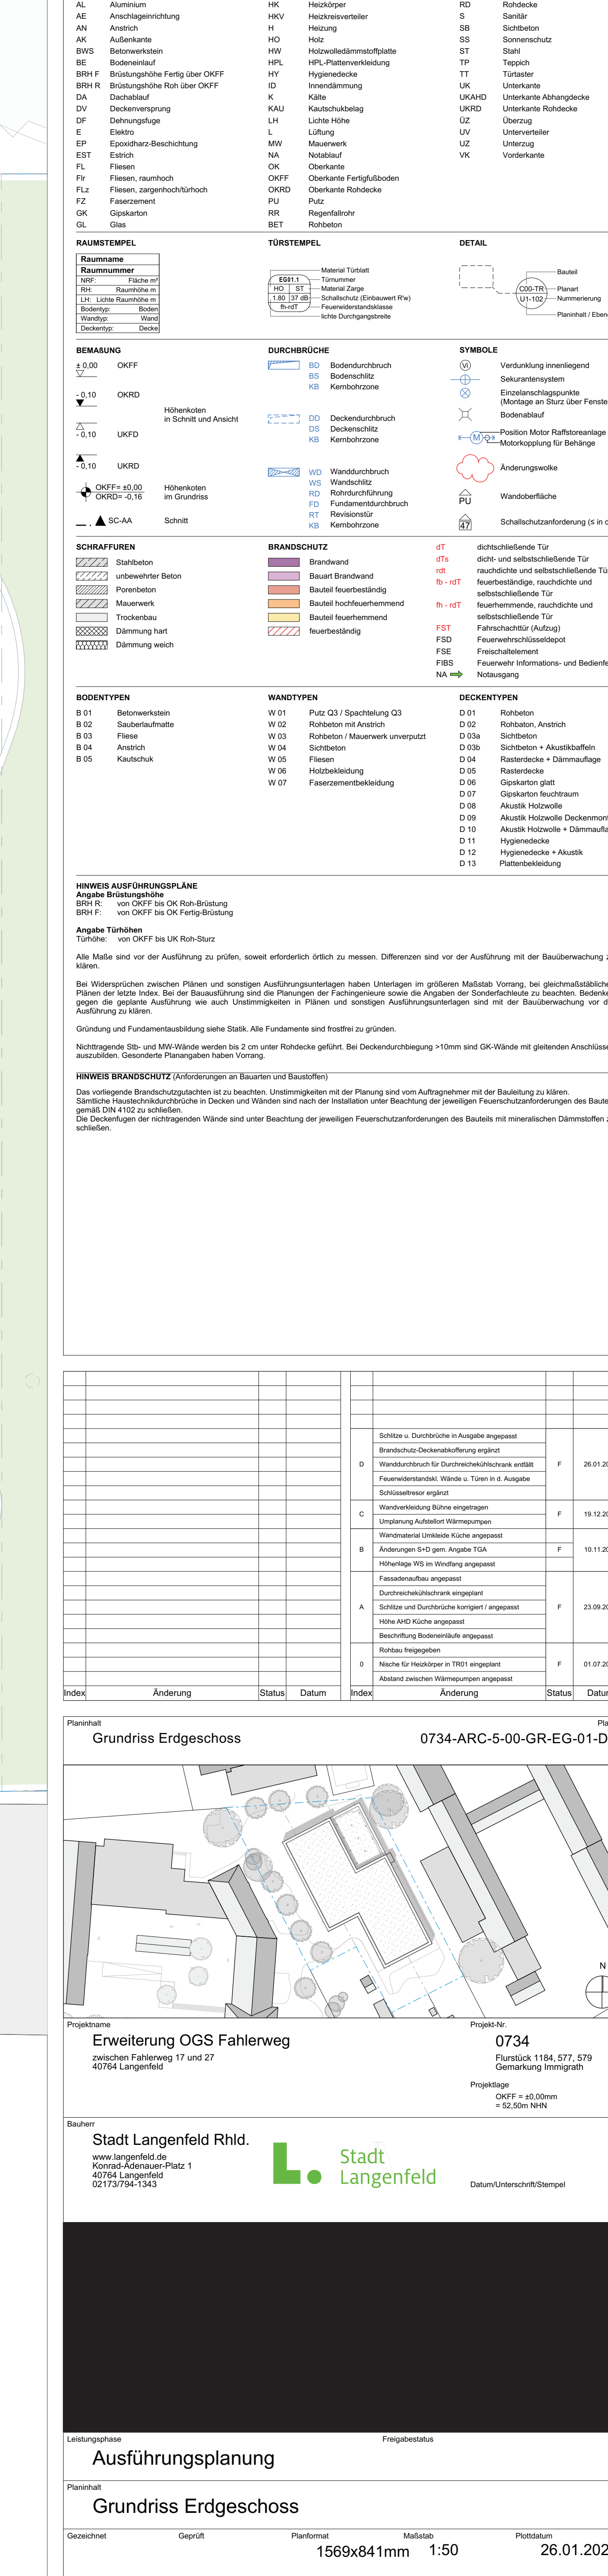

Ausführungsplanung							
Grundriss Erdgeschoss							
			26.01.2022				
0734-ARC-5-00-GR-EG-01-D-F							