


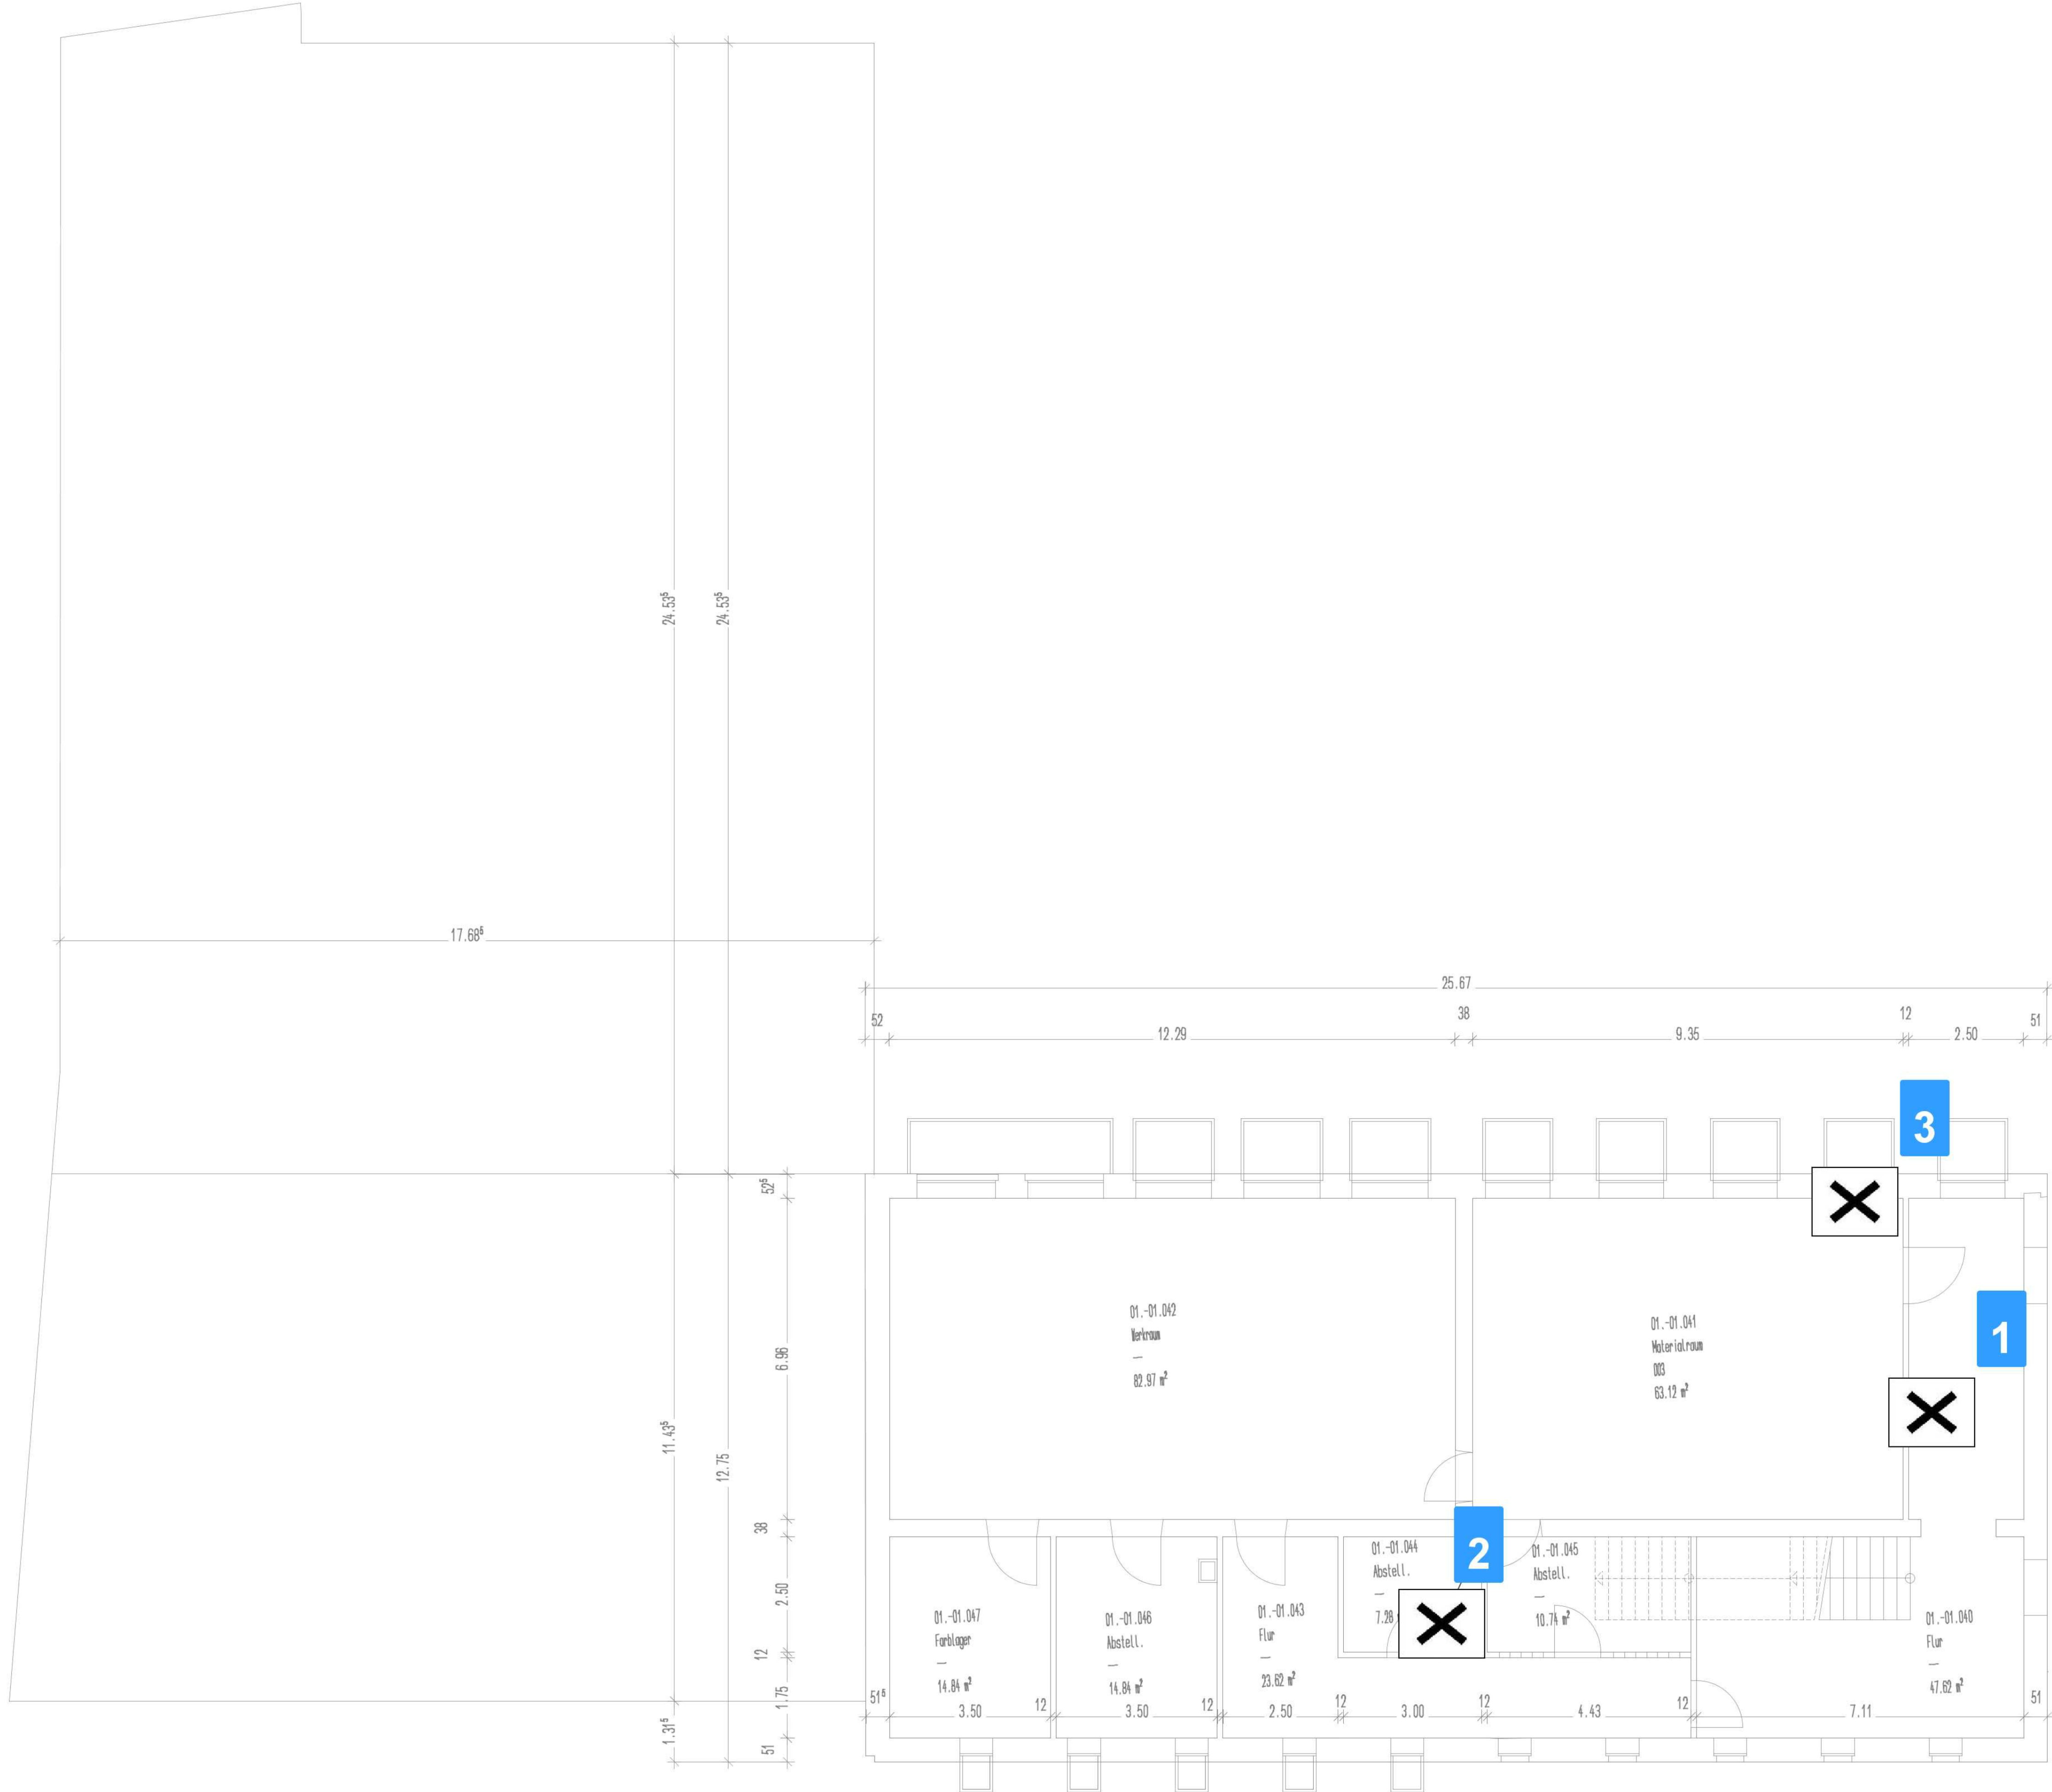

Legende	
X	Probenahme

Probe	PMG-Nr.
S1	8
S2	9
S3	11
S4	12
S5	4
S6	13
S7	13
S8	13
S9	14
S10	5
S11	6
S12	10
S13	1
S14	2
S15	3
S16	7

INDEX	ÄNDERUNGEN	DATUM	GEZ.

ÜBERSICHT 	PROJEKT-NR.	PLAN-NR.	INDEX
	2023-0380	S-01	-
	FREIGABEVERMERK		
Der Ausführende hat alle Angaben dieses Planes mit den zugehörigen Architektenplänen bzw. Rohbaumaßen vor Beginn der Arbeiten zu vergleichen. Bei Unstimmigkeiten ist unser Büro umgehend zu benachrichtigen. (0241-889900)			

Erstellt auf Grundlage folgender Pläne: Architektenpläne:	Zu dieser Zeichnung gehören folgende Pläne:
--	---

PROJEKT	Aachen, Franzstraße 72, Nachhaltiger Rückbau ehemalige Schule					
BAUHERR	Stadt Aachen - E26/45 Gebäudemanagement Lagerhausstraße 20 52064 Aachen					
INHALT	Schadstoffentnahme					
Bauteil/Bereich/Ebene						
Grundriss 1. UG						
MASSTAB	GROSSE	DATUM	GEZEICHNET	GEPRÜFT		
n.m.	DIN A1	22.11.2024	LS	KRa		

KEMPEN KRAUSE

INGENIEURE GMBH

RITTERSTRASSE 20

FON 0241/88990-0

H/B = 594 / 841 (0.50m²)

D-52072 AACHEN

FAX 0241/88990-990

info@kempenkrause.de

www.kempenkrause.de

