


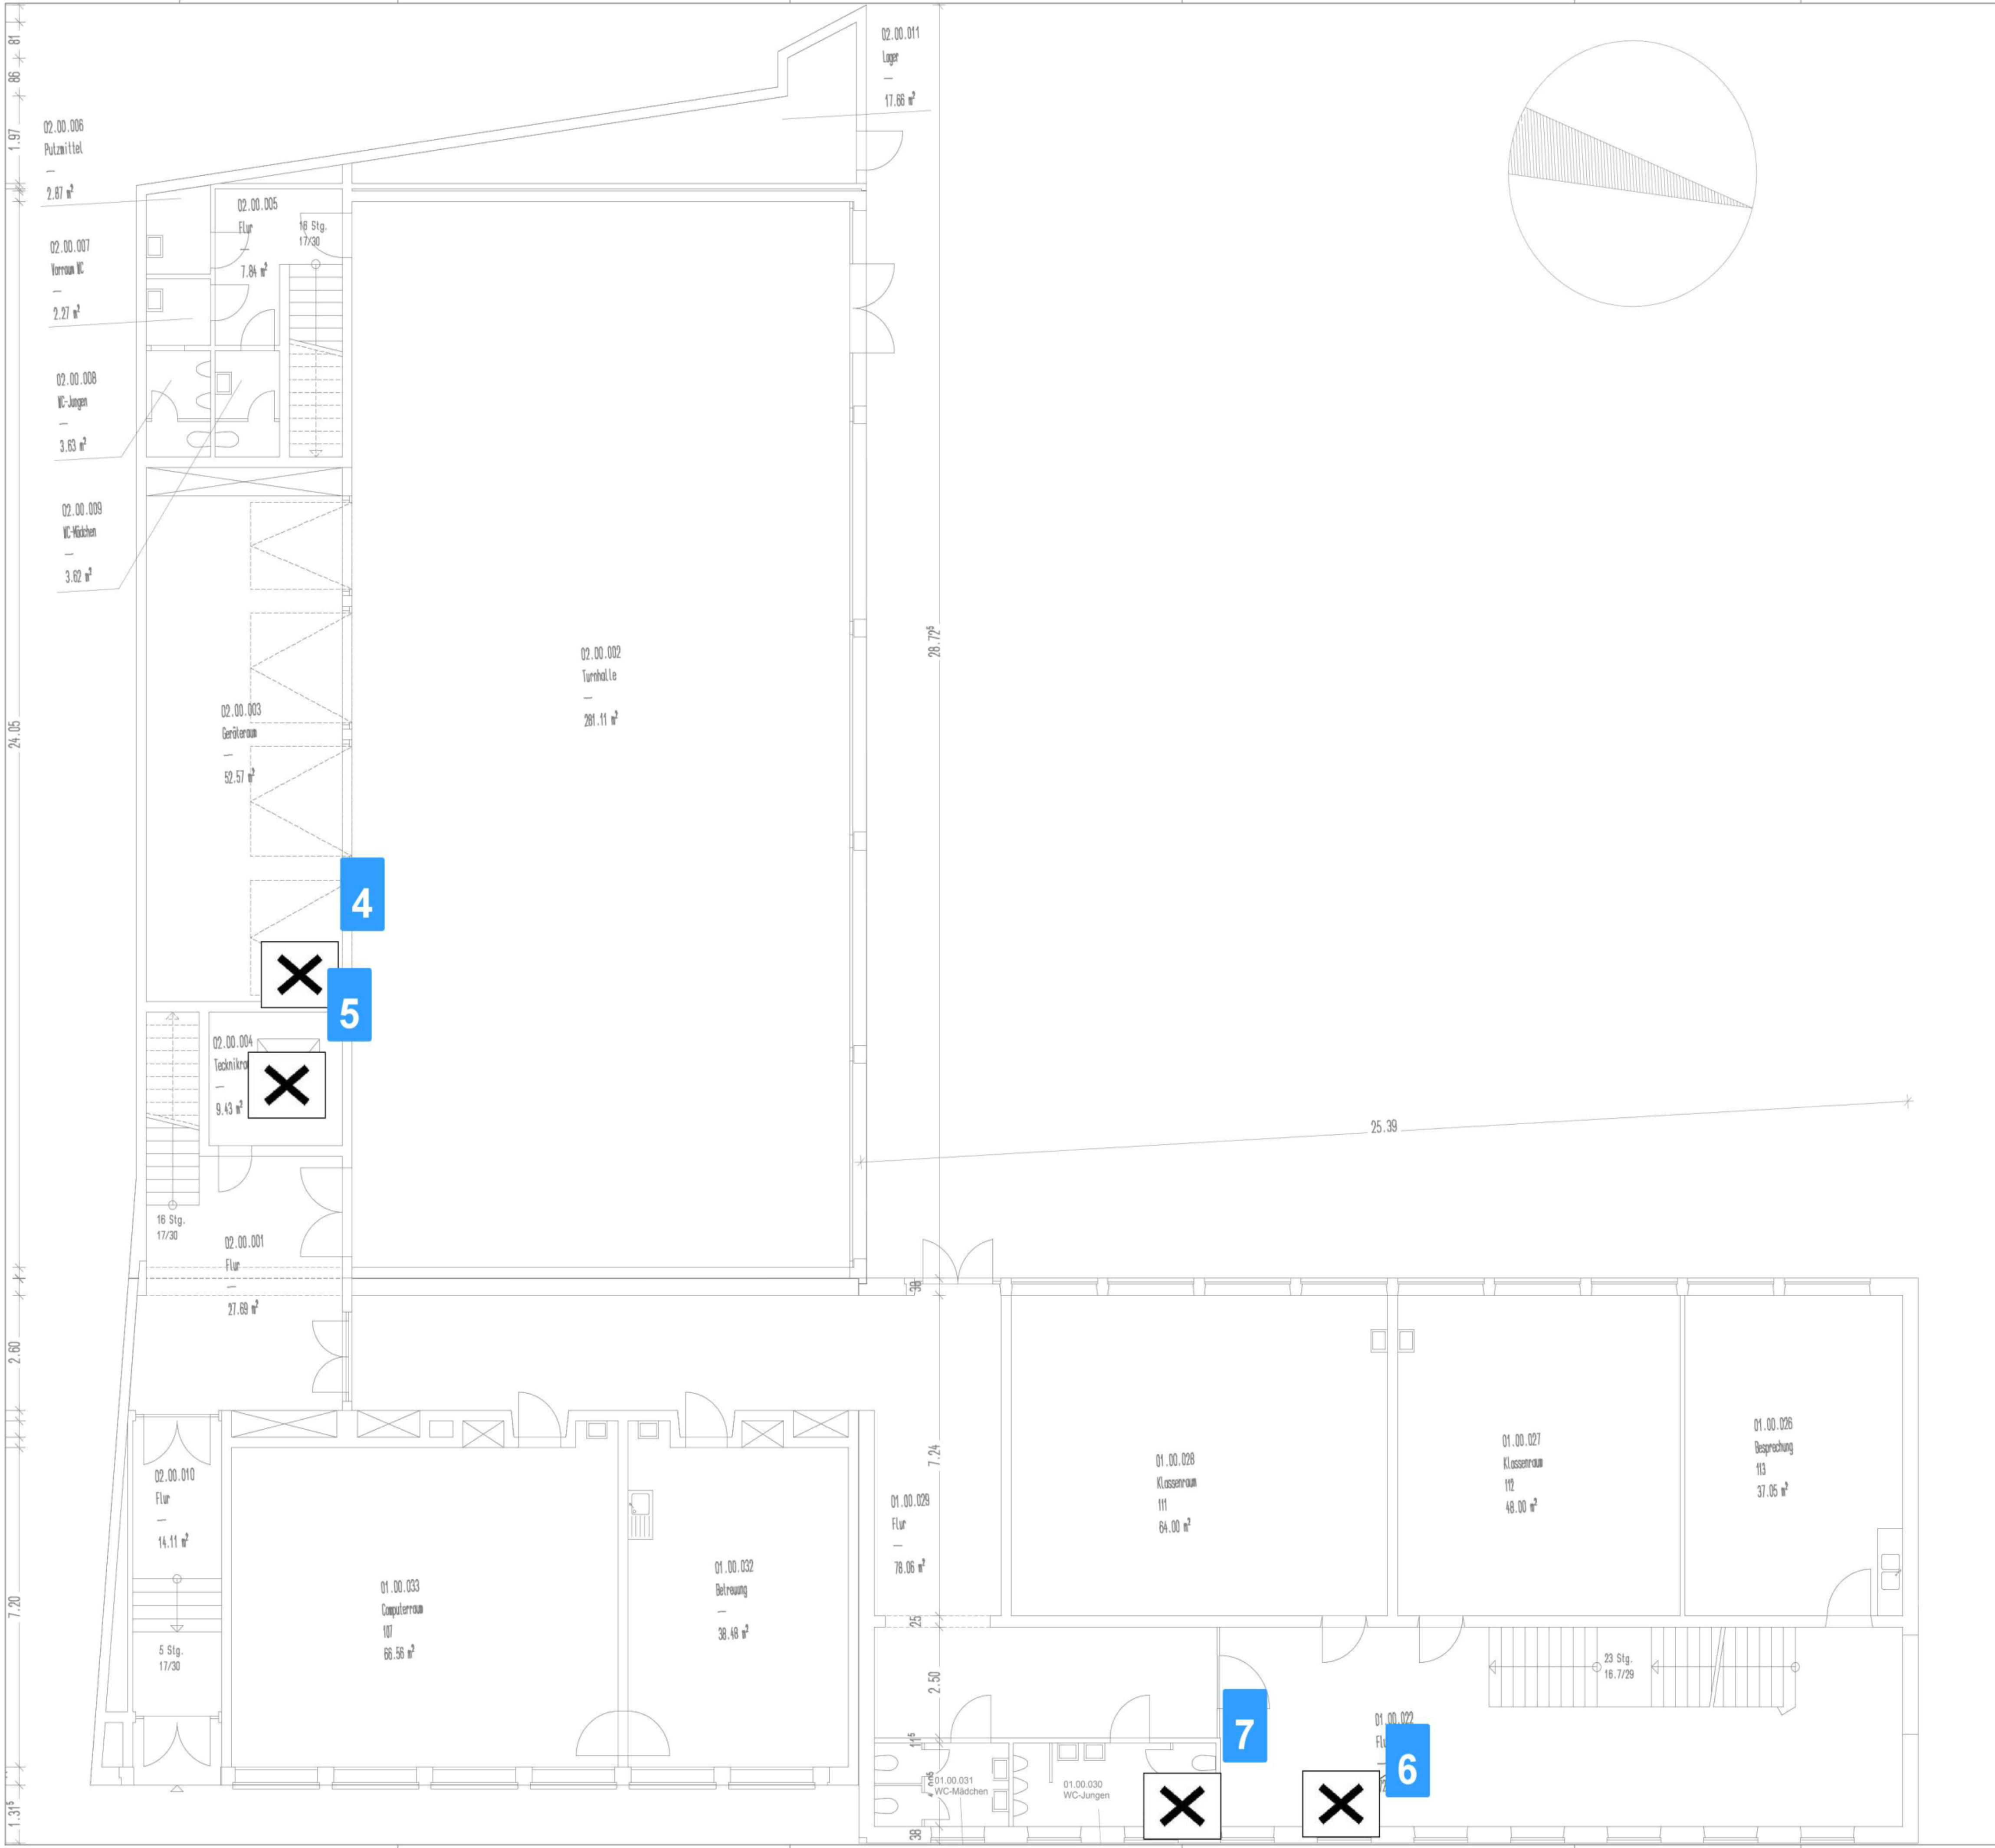

Legende	
X Probenahme	
Probe	PMG-Nr.
S1	8
S2	9
S3	11
S4	12
S5	4
S6	13
S7	13
S8	13
S9	14
S10	5
S11	6
S12	10
S13	1
S14	2
S15	3
S16	7

INDEX	ÄNDERUNGEN	DATUM	GEZ.
ÜBERSICHT		PROJEKT-NR.	PLAN-NR.
		2023-0380	S-02
		INDEX	
		-	
FREIGABEVERMERK			
Der Ausführende hat alle Angaben dieses Planes mit den zugehörigen Architektenplänen bzw. Rohbaumaßen vor Beginn der Arbeiten zu vergleichen. Bei Unstimmigkeiten ist unser Büro umgehend zu benachrichtigen. (0241-889900)			
Erstellt auf Grundlage folgender Pläne: Architektenpläne:		Zu dieser Zeichnung gehören folgende Pläne:	
PROJEKT Aachen, Franzstraße 72, Nachhaltiger Rückbau ehemalige Schule			
BAUHERR Stadt Aachen - E26/45 Gebäudemanagement Lagerhausstraße 20 52064 Aachen			
INHALT Schadstoffentnahme			
Bauteil/Bereich/Ebene			
Grundriss EG			
MASSTAB n.m.	GRÖSSE DIN A1	DATUM 22.11.2024	GEZEICHNET LS
GEPRÜFT KR			
KEMPEN KRAUSE INGENIEURE GMBH			
RITTERSTRASSE 20 FON 0241/88990-0		D-52072 AACHEN FAX 0241/88990-990	info@kempenkrause.de www.kempenkrause.de
H/B = 594 / 841 (0.50m²)			