


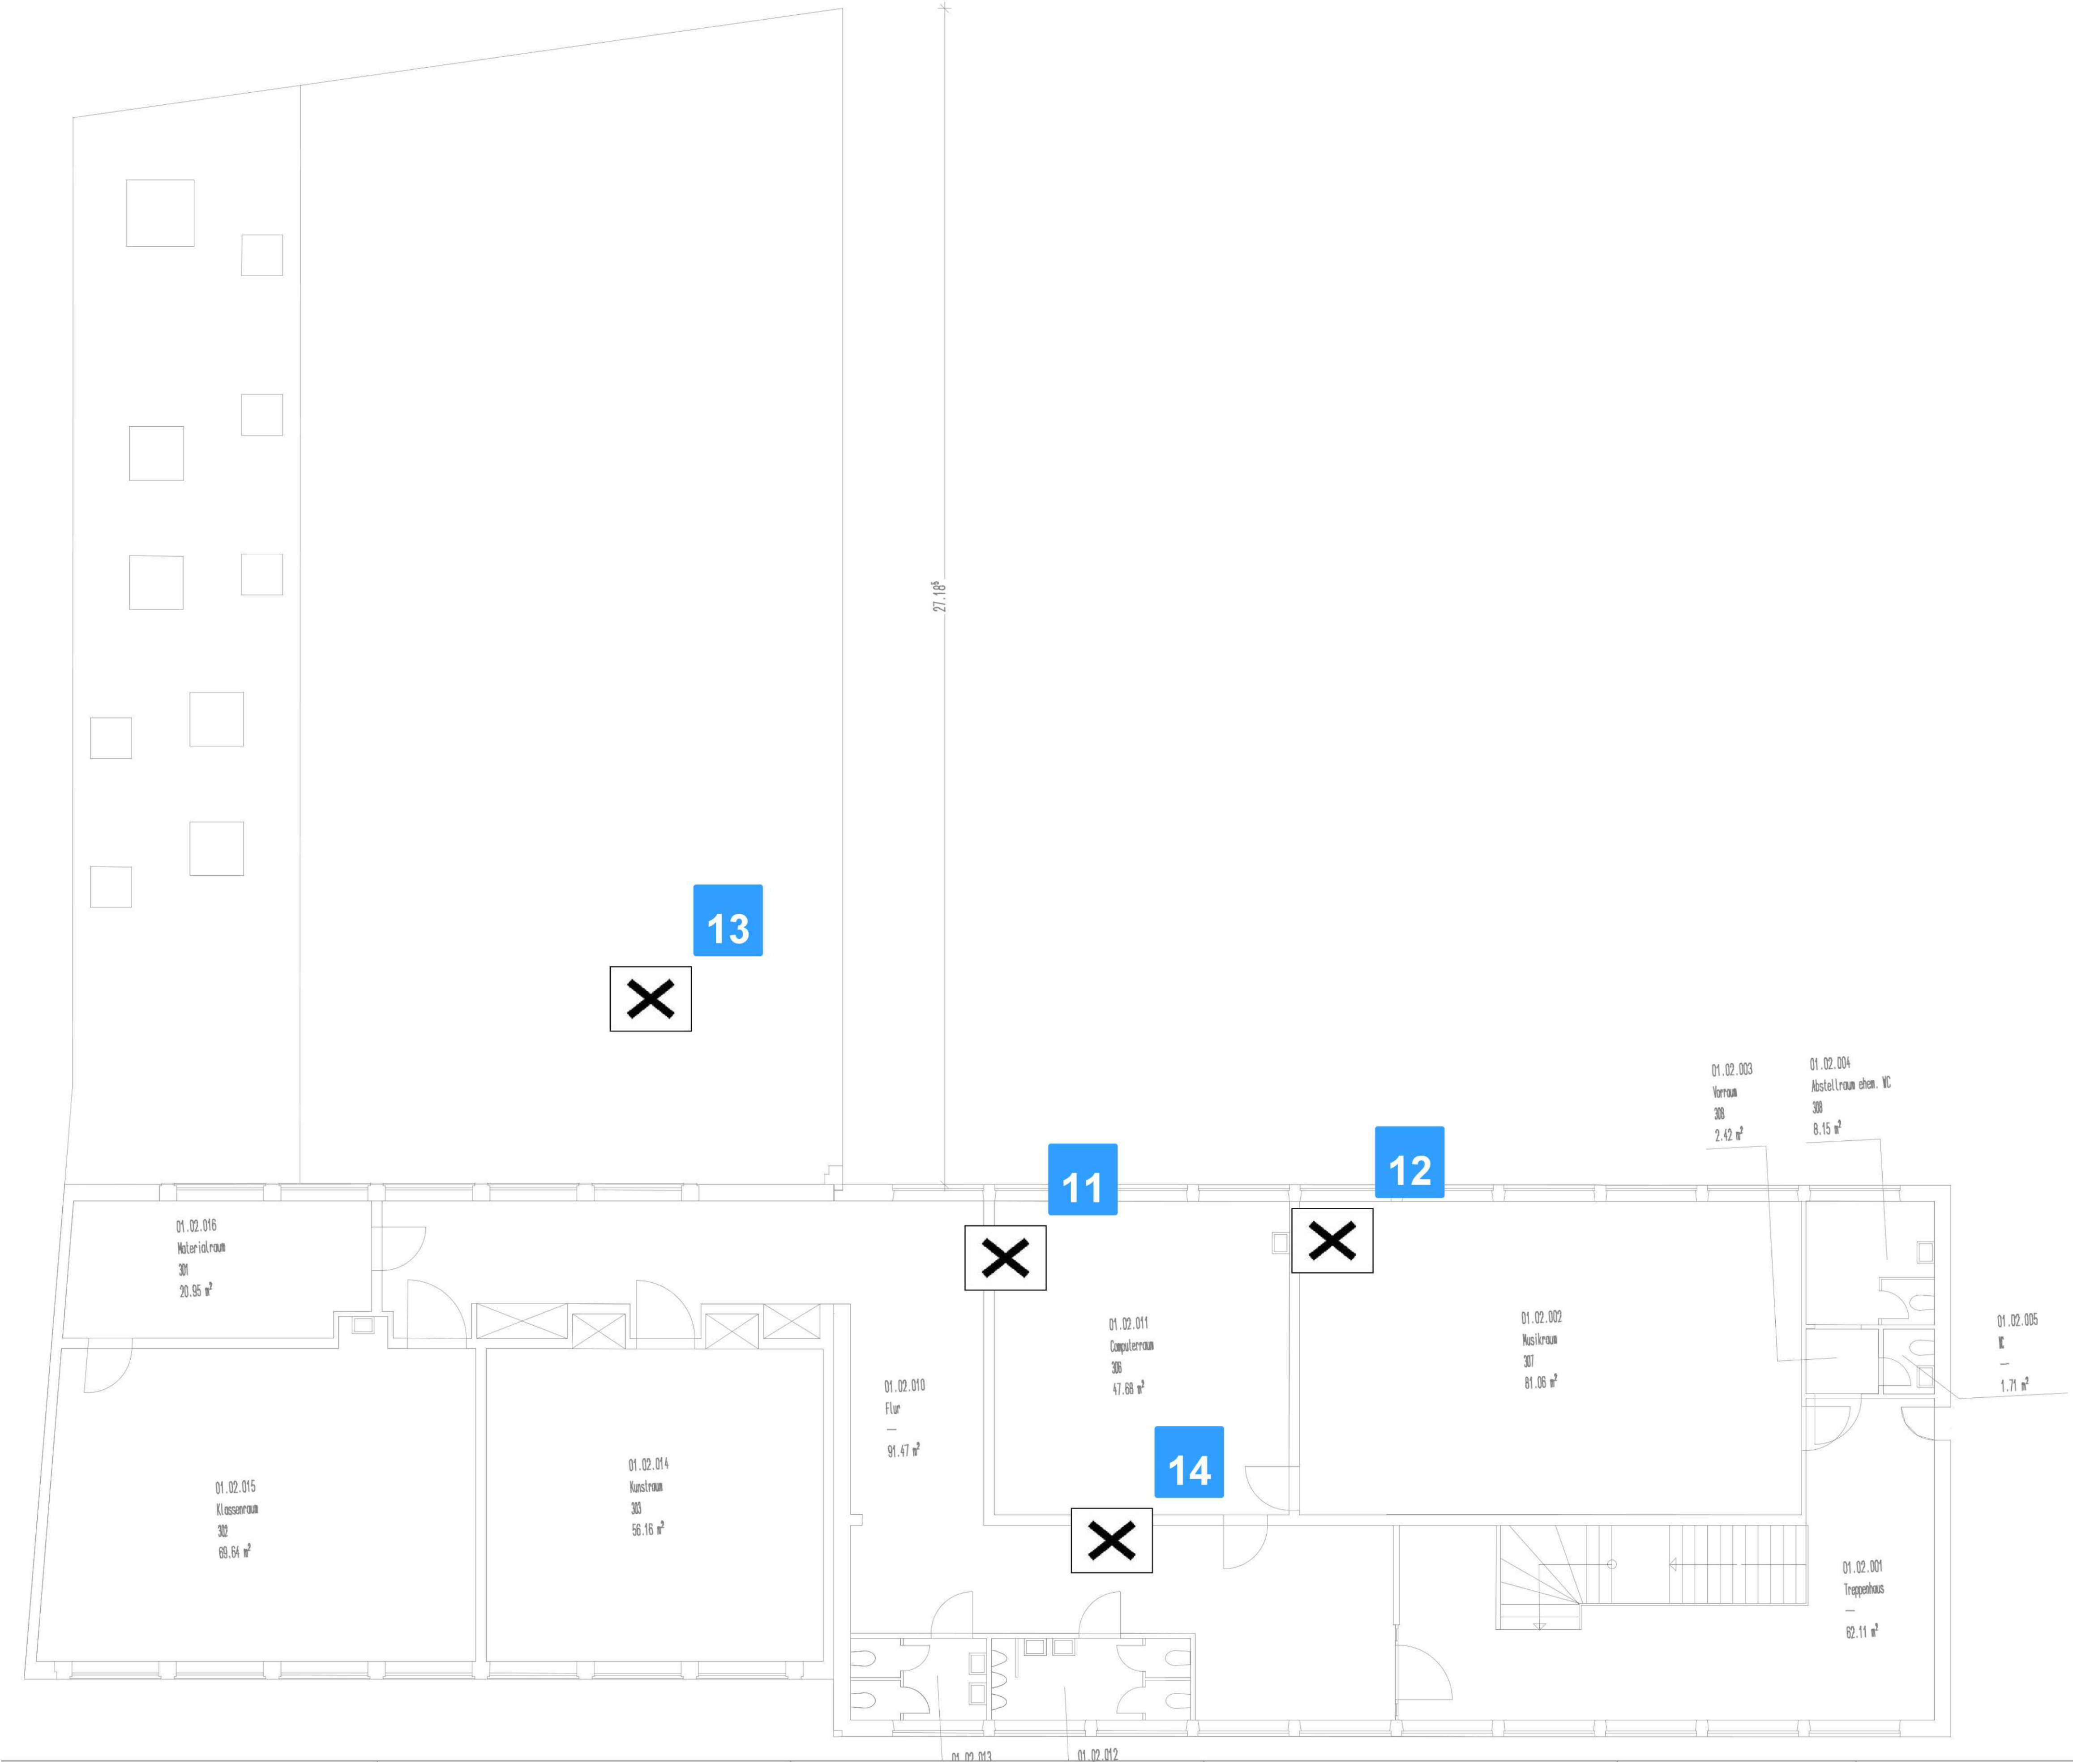

Legende

X Probenahme

| Probe | PMG-Nr. |
|-------|---------|
| S1    | 8       |
| S2    | 9       |
| S3    | 11      |
| S4    | 12      |
| S5    | 4       |
| S6    | 13      |
| S7    | 13      |
| S8    | 13      |
| S9    | 14      |
| S10   | 5       |
| S11   | 6       |
| S12   | 10      |
| S13   | 1       |
| S14   | 2       |
| S15   | 3       |
| S16   | 7       |

|       |            |       |      |
|-------|------------|-------|------|
|       |            |       |      |
| INDEX | ÄNDERUNGEN | DATUM | GEZ. |


|   |                 |          |       |
|---|-----------------|----------|-------|
| <div>ÜBERSICHT</div>   | PROJEKT-NR.     | PLAN-NR. | INDEX |
|   | 2023-0380       | S-04     | -     |
|   | FREIGABEVERMERK |          |       |
| Der Ausführende hat alle Angaben dieses Planes mit den zugehörigen Architektenplänen bzw. Rohbaumaßen vor Beginn der Arbeiten zu vergleichen. Bei Unstimmigkeiten ist unser Büro umgehend zu benachrichtigen. ( 0241-889900 ) |                 |          |       |

|                                                              |                                             |
|--------------------------------------------------------------|---------------------------------------------|
| Erstellt auf Grundlage folgender Pläne:<br>Architektenpläne: | Zu dieser Zeichnung gehören folgende Pläne: |
|--------------------------------------------------------------|---------------------------------------------|

|                       |                                                                               |  |  |
|-----------------------|-------------------------------------------------------------------------------|--|--|
| PROJEKT               | Aachen, Franzstraße 72, Nachhaltiger Rückbau<br>ehemalige Schule              |  |  |
| BAUHERR               | Stadt Aachen - E26/45 Gebäudemanagement<br>Lagerhausstraße 20<br>52064 Aachen |  |  |
| INHALT                | Schadstoffentnahme                                                            |  |  |
| Bauteil/Bereich/Ebene |                                                                               |  |  |
| Grundriss 2. OG       |                                                                               |  |  |

|         |        |            |            |         |
|---------|--------|------------|------------|---------|
| MASSTAB | GRÖSSE | DATUM      | GEZEICHNET | GEPRÜFT |
| n.m.    | DIN A1 | 22.11.2024 | LS         | KRa     |

**KEMPEN KRAUSE**  
INGENIEURE GMBH

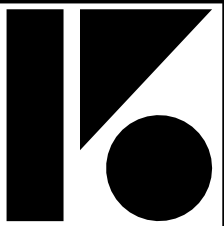

RITTERSTRASSE 20  
FON 0241/88990-0

D-52072 AACHEN  
FAX 0241/88990-990

info@kempenkrause.de  
www.kempenkrause.de

H/B = 594 / 841 (0.50m²)