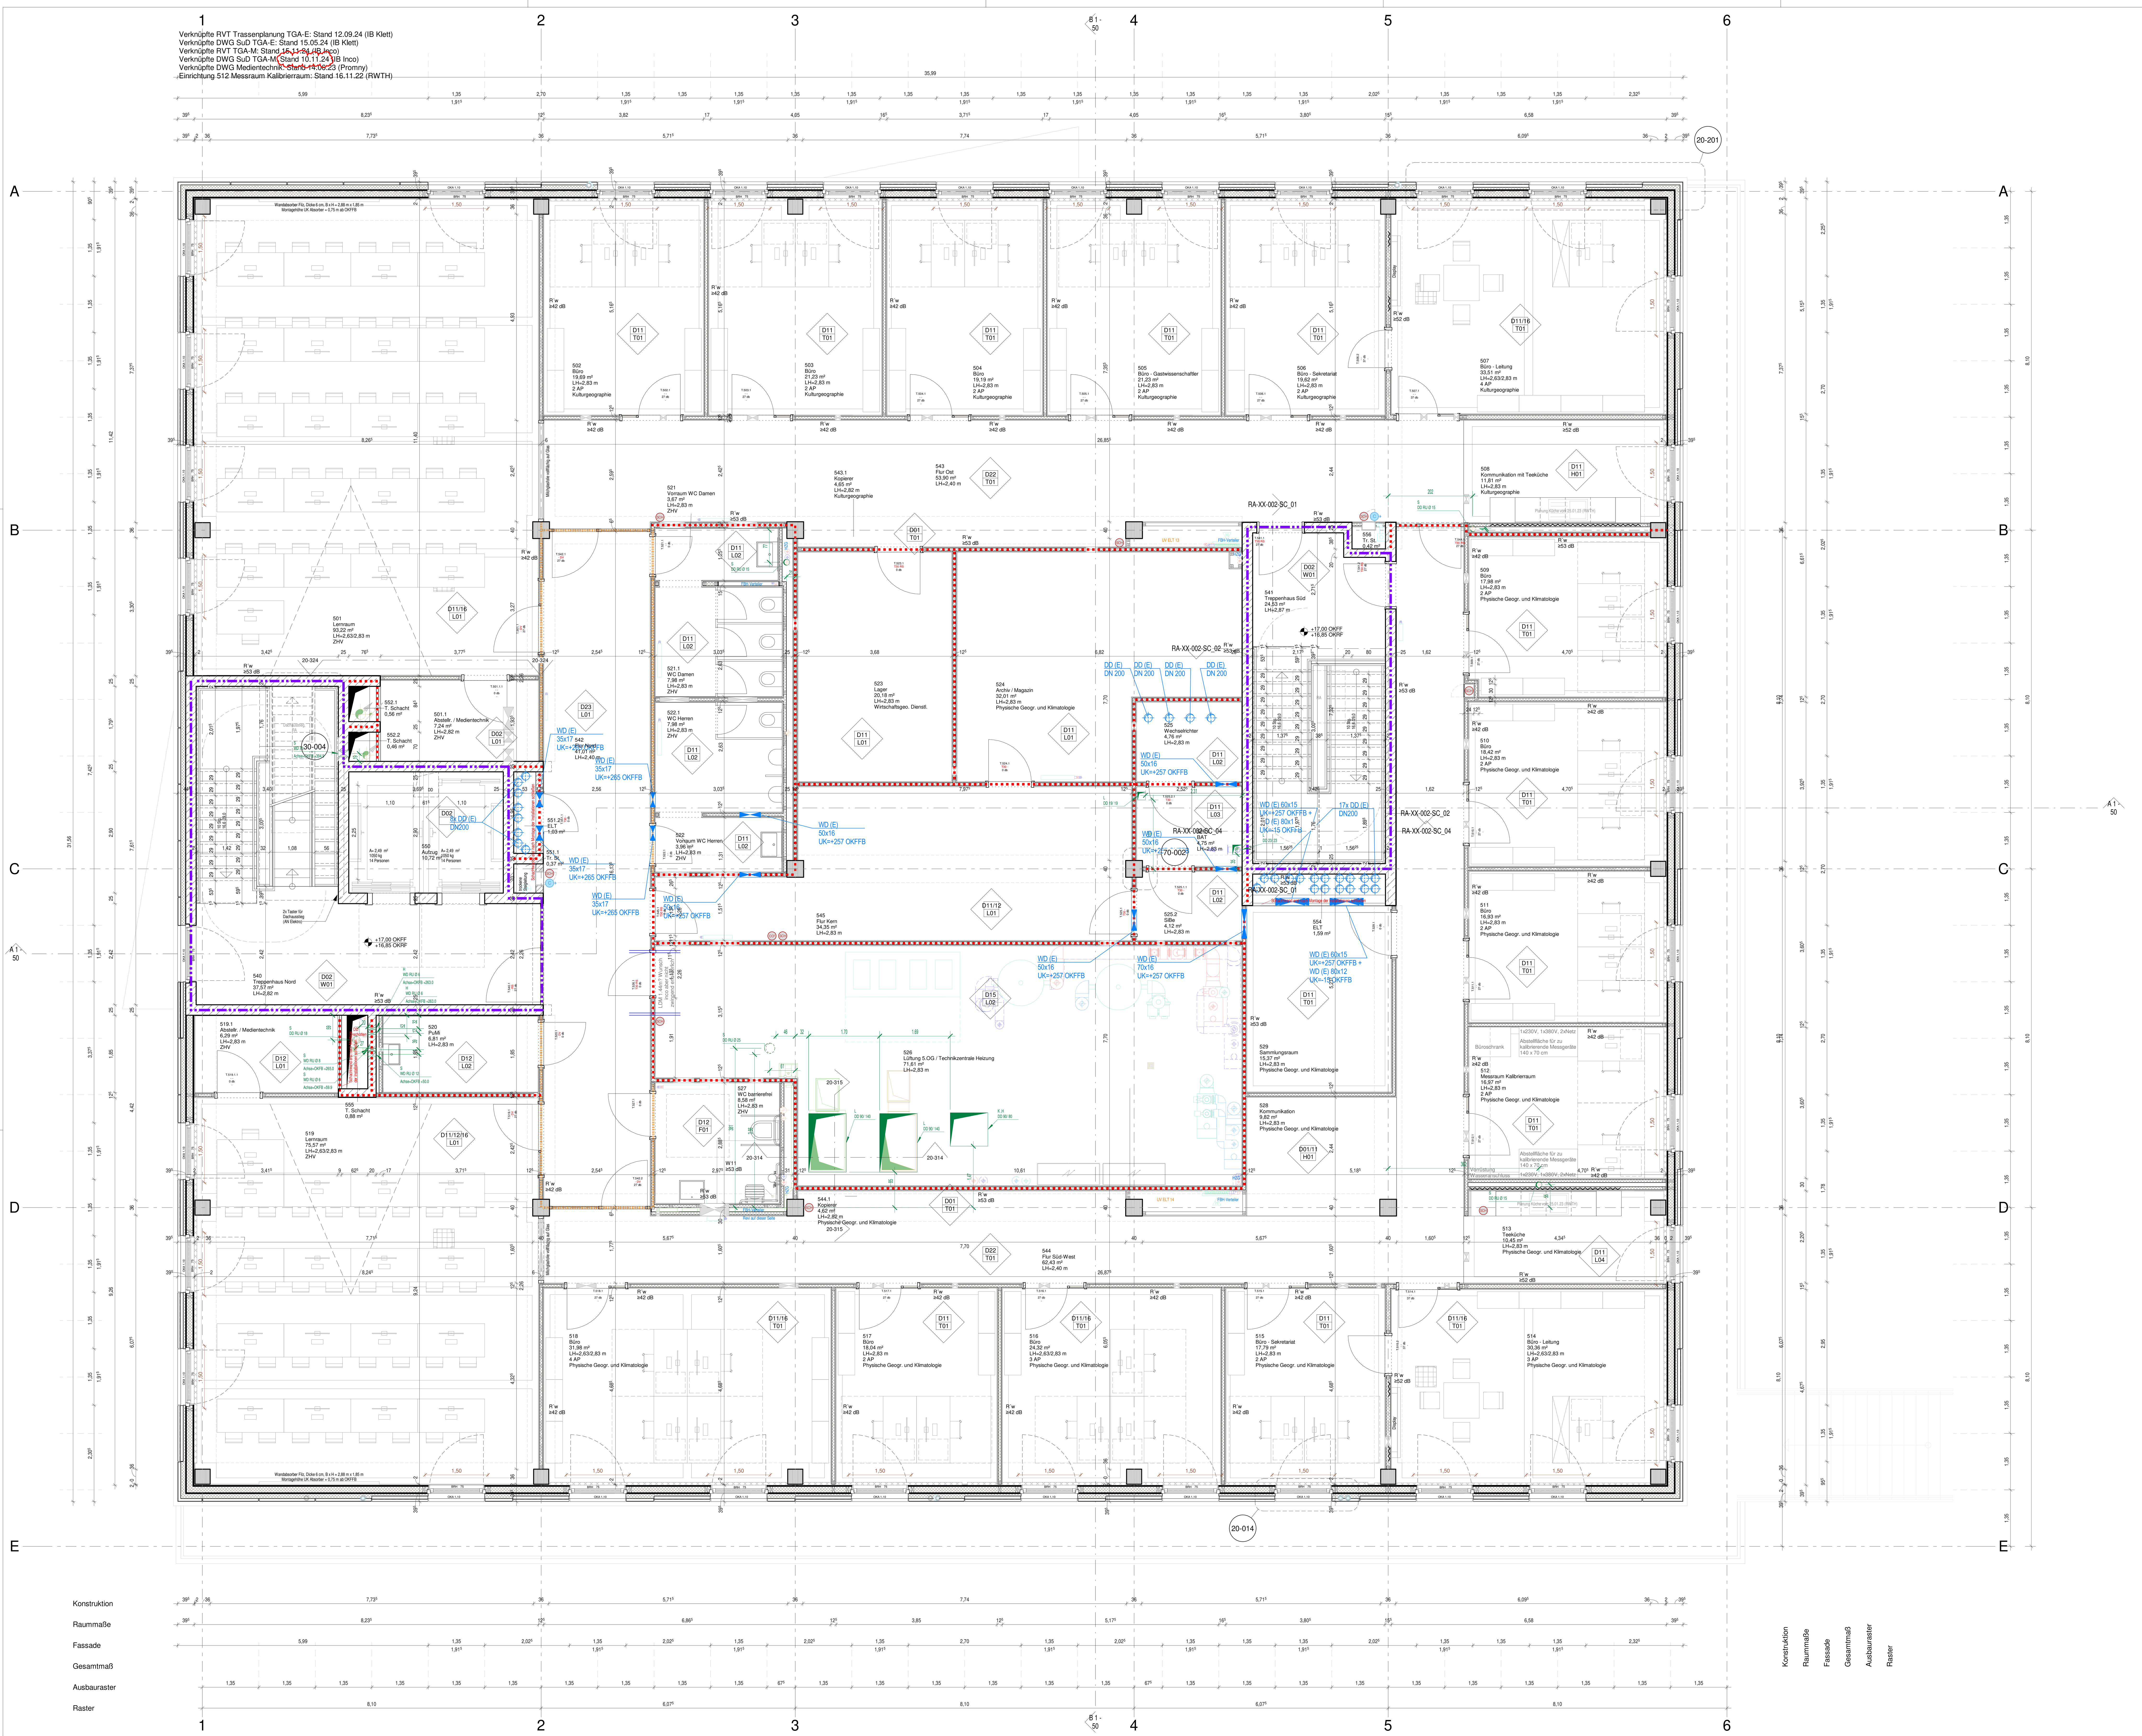

Diese Unterlage ist urheberrechtlich geschützt. Ihre Vervielfältigung, Mitteilung oder Überlassung an Dritte, sowie die Verwertung ohne unser schriftliches Einverständnis ist untersagt und verstößt gegen den Paragraphen 106 ff. UrhG und Paragraph 18 UWG und Paragraph 3 Absatz 6 VOB/B.

ALLGEMEINE VORGABEN

DIESER PLAN GILT NUR IN VERBINDUNG MIT SÄMTLICHEN ARCHITEKTURPLÄNEN UND DEN ENTSPRECHENDEN FREIGEGEBENEN PLANUNGEN DER FACHPLANER UND SONDERINGENIEURE DIESES PROJEKTES!

ALLE PLANINHALTE, ANGABEN UND MAßE SIND VOR BEGINN DER ARBEITEN VOM UNTERNEHMER VERANTWORTLICH ZU PRÜFEN, MIT DER ÖRTLICHKEIT ZU VERGLEICHEN UND DIFFERENZEN DER BAULEITUNG MITZUTEILEN UND ZU KLÄREN!
UNSTIMMIGKEITEN ZWISCHEN DER ARCHITEKTENPLANUNG UND ANDEREN UNTERLAGEN VON PLANUNGSBETEILIGTEN SOWIE GEGENÜBER LEISTUNGSVERZEICHNISSEN SIND UMGEHEND DER BAULEITUNG MITZUTEILEN UND ZU KLÄREN!

ERGÄNZENDE ANGABEN SIND DEN UNTERLAGEN DER FACHPLANER ZU ENTNEHMEN: BRANDSCHUTZKONZEPT, BODENGUTACHTEN, SCHLITZ- UND DURCHBRUCHSPLÄNE, BAUTEILKATALOG, SCHAL- UND BEWEHRUNGSPLÄNE; PLÄNE DER AUSSENANLAGEN, DER HAUSTECHNIK UND DER LOGISTIK !

BEI KERNBOHRUNGEN SIND DIE PLÄNE DES STATIKERS MASSGEBLICH. KERNBOHRUNGEN SIND VOR DER AUSFÜHRUNG MIT DER BAULEITUNG UND DEM STATIKER ABZUSTIMMEN !

HÖHENKOTEN IM AUSSENBEREICH SIND DER AUSSENANLAGENPLANUNG ZU ENTNEHMEN!

TÜRBREITEN SIND ROHBAUMASSE, TÜR- UND BRÜSTUNGSHÖHEN BEZIEHEN SICH AUF OKFF BIS UK ROH-STURZ BZW. OK ROH-BRÜSTUNG!

ALLE NICHTTRAGENDEN RAUMHOHEN INNENWÄNDE SIND GLEITEND AN DIE BETONDECKE ANZUSCHLIESSEN!

BRANDSCHUTZ

DV	Vollwandig, dichtschliessend
DS	Vollwandig, dicht- und selbstschliessend
RS	Rauchschutz
F-	Feuerwiderstand bei Wänden, Decken, Fenstern
G-	Feuerwiderstand bei Fenstern
T-	Feuerwiderstand bei Türen
T30/G30	30 min feuerhemmend
T30-RS	30 min feuerhemmend mit Rauchschutz
F30	30 min feuerhemmend und hitzeschützend
T90/F90	90 min feuerbeständig und hitzeschützend
T90-RS	wie T90 + Rauchschutz
T90-4	wie T90 + 4-seitige Anschlagdichtung
BW/BABW	Brandwand / Bauart Brandwand

Decke feuerbeständig und ohne Öffnungen

feuerhemmend (versch. Materialien)
feuerbeständig (versch. Materialien)
BABW (versch. Materialien)
Löschwassereinspeisung
Löschwasserentnahmestelle
Feuerlöscher 27A / 144B
genaue Position Feuerlöscher nicht final
Feuerlöscher CO2

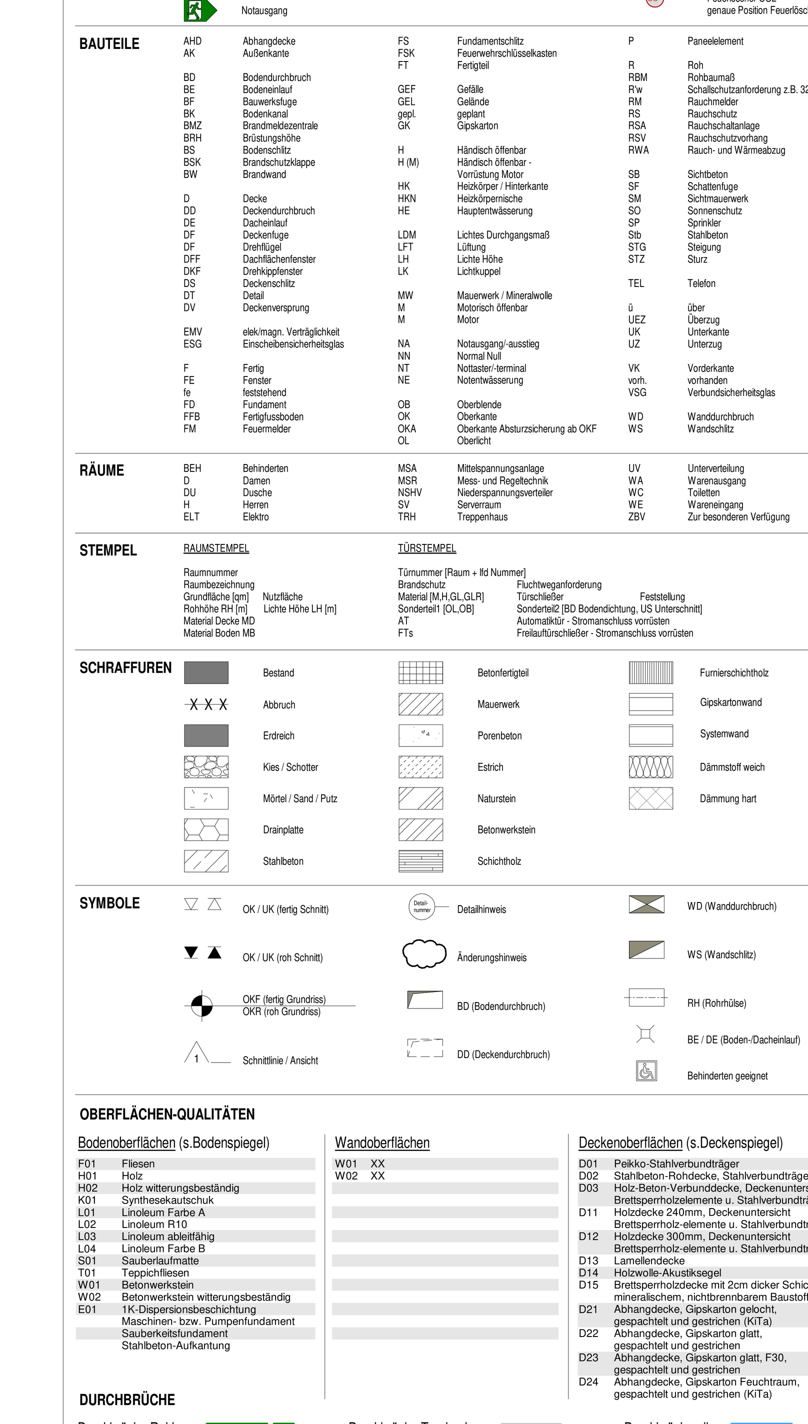

L03	Linoleum ableitfähig	
L04	Linoleum Farbe B	
S01	Sauberlaufmatte	
T01	Teppichfliesen	
W01	Betonwerkstein	
W02	Betonwerkstein witterungsbeständig	
E01	1K-Dispersionsbeschichtung	
	Maschinen- bzw. Pumpenfundament	
	Sauberkeitsfundament	
	Stahlbeton-Aufkantung	

D12	Holzdecke 300mm, Deckenuntersicht Brettsperrholz-elemente u. Stahlverbundträger
D13	Lamellendecke
D14	Holzwolle-Akustiksegel
D15	Brettsperrholzdecke mit 2cm dicker Schicht aus mineralischem, nichtbrennbarem Baustoff
D21	Abhangdecke, Gipskarton gelocht, gespachtelt und gestrichen (KiTa)
D22	Abhangdecke, Gipskarton glatt, gespachtelt und gestrichen
D23	Abhangdecke, Gipskarton glatt, F30, gespachtelt und gestrichen
D24	Abhangdecke, Gipskarton Feuchtraum, gespachtelt und gestrichen (KiTa)

DURCHBRÜCHE

Durchbrüche Rohbau TGA-M (Inco) — Durchbrüche Trockenbau TGA-M (Inco) — Durchbrüche alle TGA-E (Klett)

SuDs rund	SGa	dko	15.11.24	P
SuDs, Planexport	SGa	dko	25.09.24	O
SuDs, Planexport	SGa	dko	23.09.24	N
Anpassung Feuerlöscher, Fortschreibung	SGa	dko	30.07.24	M
Planexport	SGa	dko	03.04.24	L
Planerstellung/-fortschreibung Fassade	MGi	dko	20.12.23	K
Anpassen der Planung nach Ziehung Einsparpotenziale	LKa,LMu	dko	27.10.23	J
Planexport Grundrisse	MGi	dko	19.09.23	I
Planfortschreibung	SGa	dko	26.07.23	H
Planexport	SGa	dko	12.07.23	G
Planexport	SGa	dko	05.05.23	F
Planfortschreibung, Anpassung Schächte	SGa, LMu	dko	07.03.23	E
Planfortschreibung	SGa	dko	17.01.23	D
Planexport Frozen Design - Anpassung Tragwerk (Achse 1-3, 6, A-C, E), Installationswände	MGi	dko	02.12.22	C
Änderung	Gefertigt	Geprüft	Datum	Index

Code

GR-05-000-P

Übersichtsplan

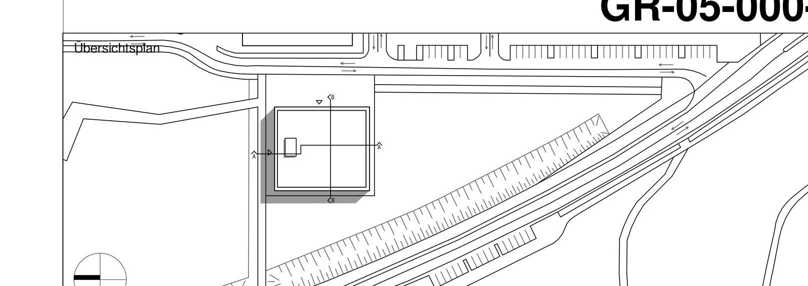

Projekt
KiTa u. Bürogebäude - Campus Melaten

Planungsphase
Ausführungsplanung

Spezifikation/Gewerk
Architektur

Planinhalt
Grundriss 5.OG

Plannummer		Index	Status
141-RWTH-AR-5-GR-05-000-P-F		P	Freigabe
Erstelldatum: 08.03.2022	Maßstab: 1:50	Indexdatum: 15.11.24	Format: 1250 x 841 mm
Dateiname: 141_RWTH_LP5_Zentralmodell.rvt		Gefertigt: LMu	Geprüft: dko

Bauherr
RWTH Aachen University
Abt. 10.2 Baumanagement
Templergraben 55
52062 Aachen
Telefon +49 241 80 94283

Architekt
Heinle Wischer
Partnerschaft freier Architekten mbB
Stolkgasse 25
50667 Köln
Telefon +49 221 91659-0

koeln@heinlewischer.de

Fachplaner

Fachplaner