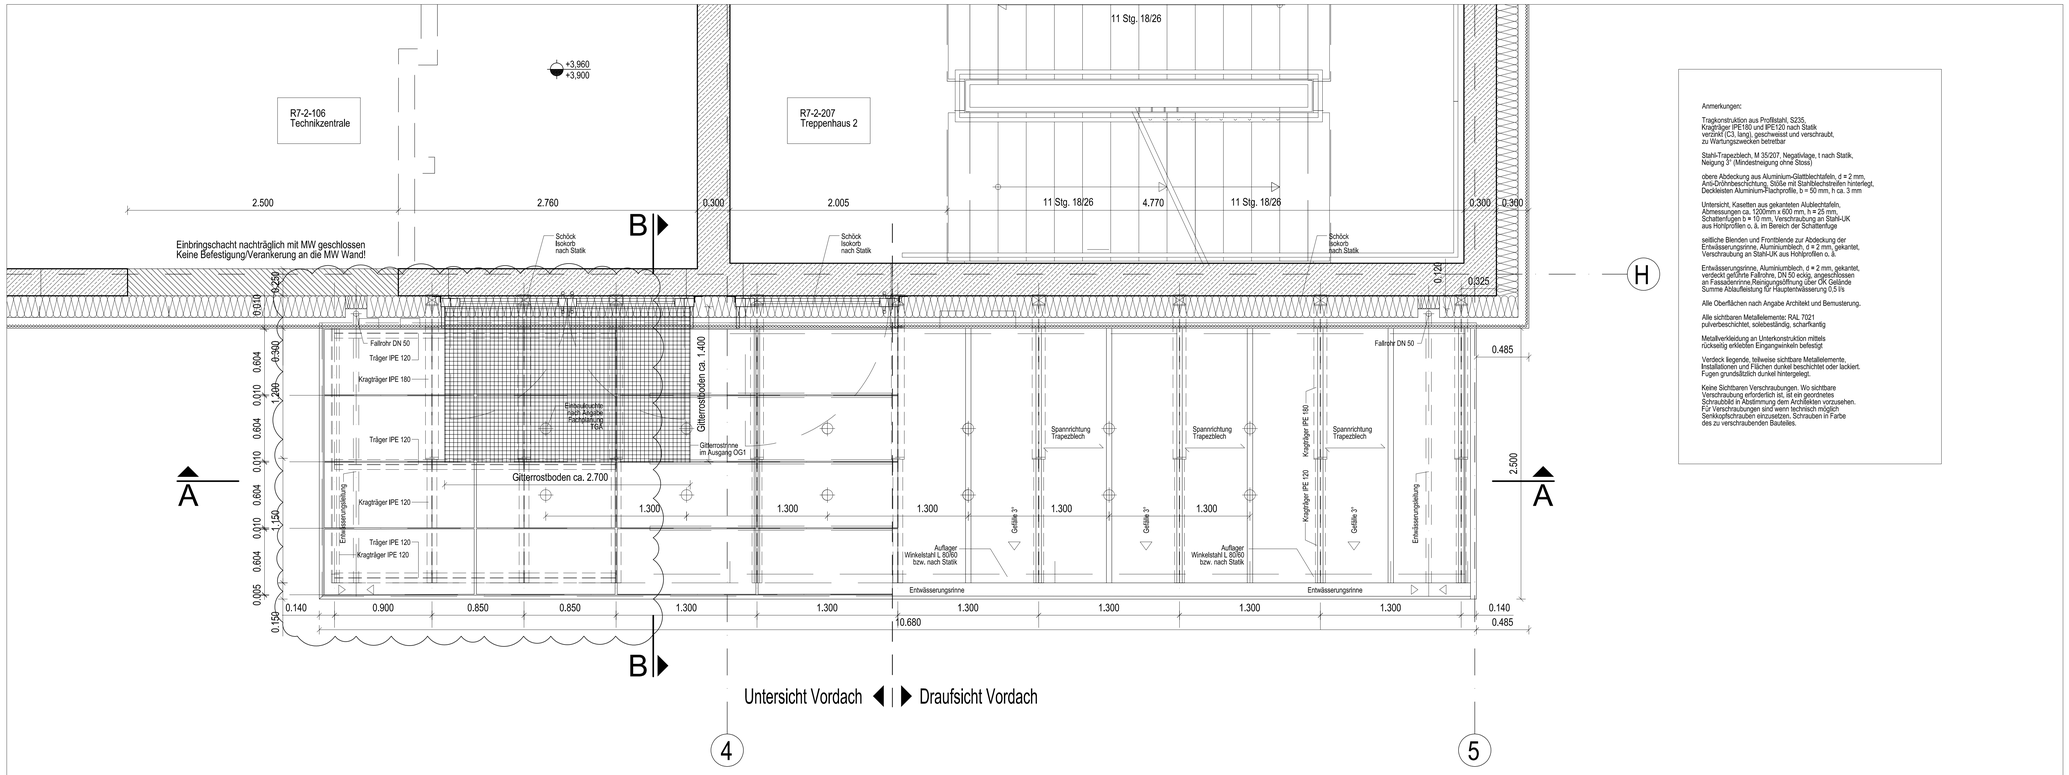

Untersicht Vordach ◀ | ▶ Draufsicht Vordach

Grundriss 1.OG (Untersicht und Obersicht Vordach)

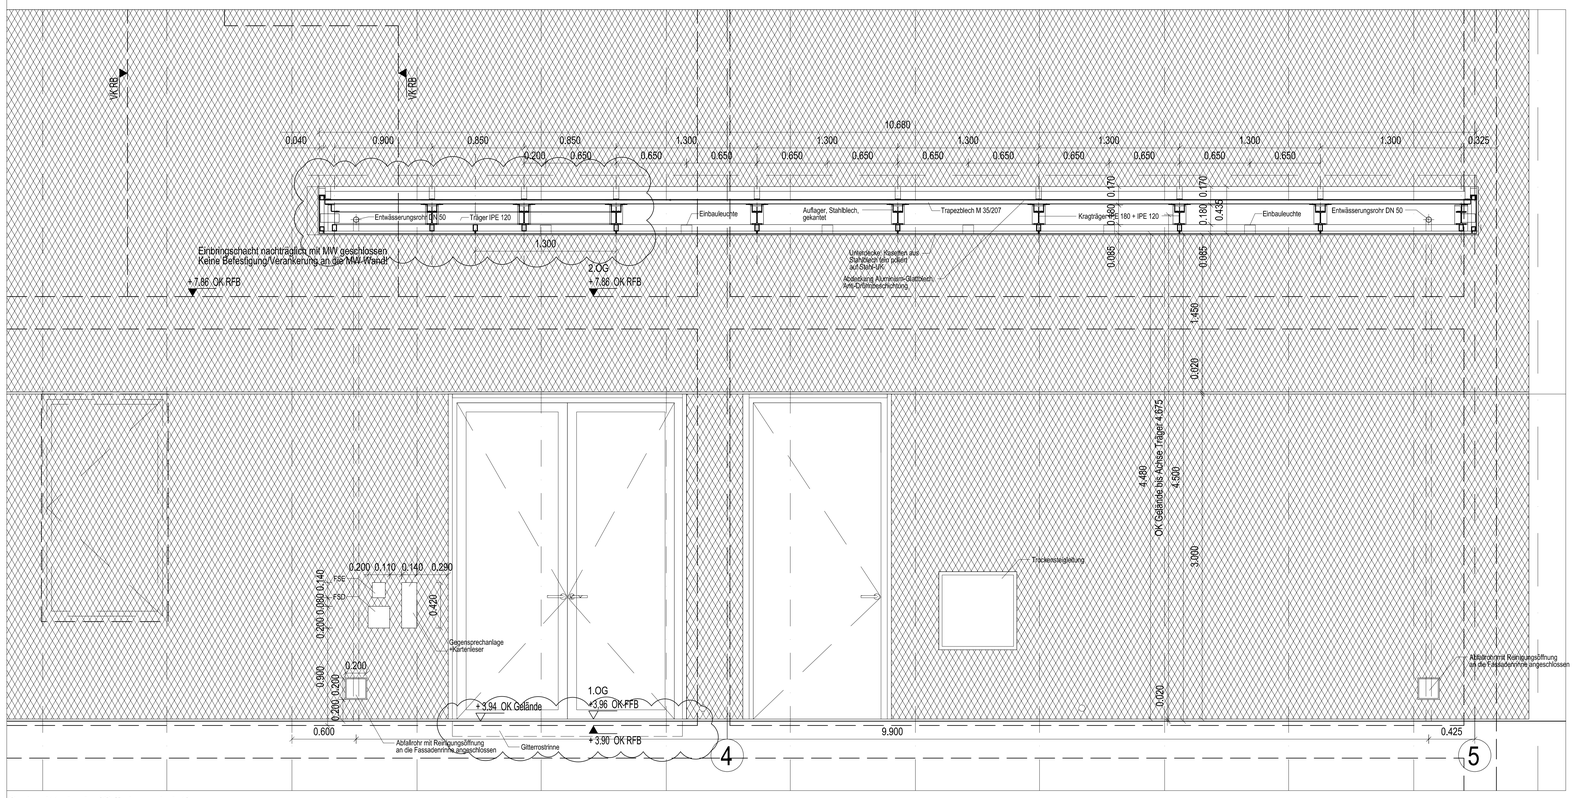

Schnitt A-A (Südansicht)

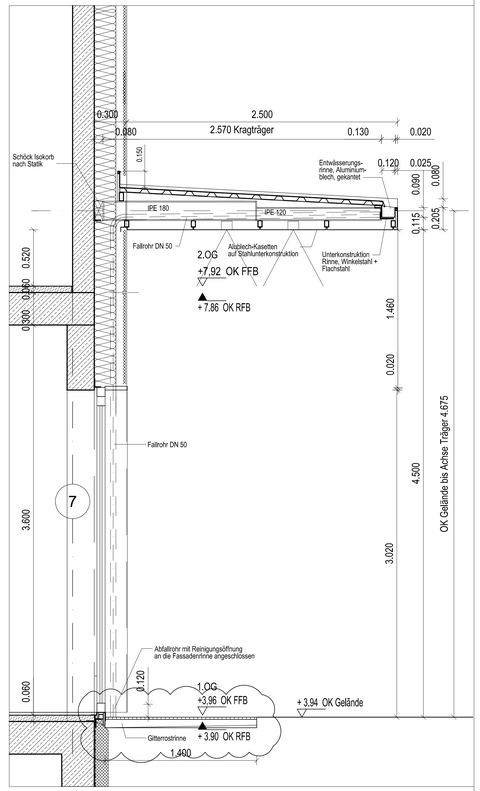

Schnitt B-B´

Planer	Plan / Modell	Index	Datum

ALLE MASSEN SIND VOR ORT VON DER AUSFÜHRENDEN FIRMA EIGENVERANTWORTLICH ZU PRÜFEN UND ABWEICHUNGEN SIND DER BAULEITUNG ANZUZEIGEN! EINGETRAGENE HÖHENMASSEN BEZIEHEN SICH GRUNDSÄTZLICH AUF OKFFB!

Index	Datum	Gez.	Änderungen
04	05.05.2025	jip	Anpassung Statik (Raster und Anordnung Träger), Einbringschacht, Gitterrostrinne im Haupteingang
03	09.08.2024	jip	Überarbeitung Einbauten Eingang
02	30.04.2024	jip	Entwässerung durch Fassadenrinne, Anpassung Text, Abgabe LP5 (II)
01	09.04.2024	jip	Abgabe LP5
00	22.01.2024	jip	Planerstellung

Plannummer
R7-ARC-24-E1.D09-A

Status: Freigabe
Index: 04
Änderungsdatum: 05.05.2025

Maßvorlage
Tierhaltungsgebäude R7

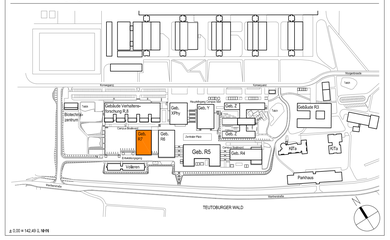
