




Grundriss 1UG

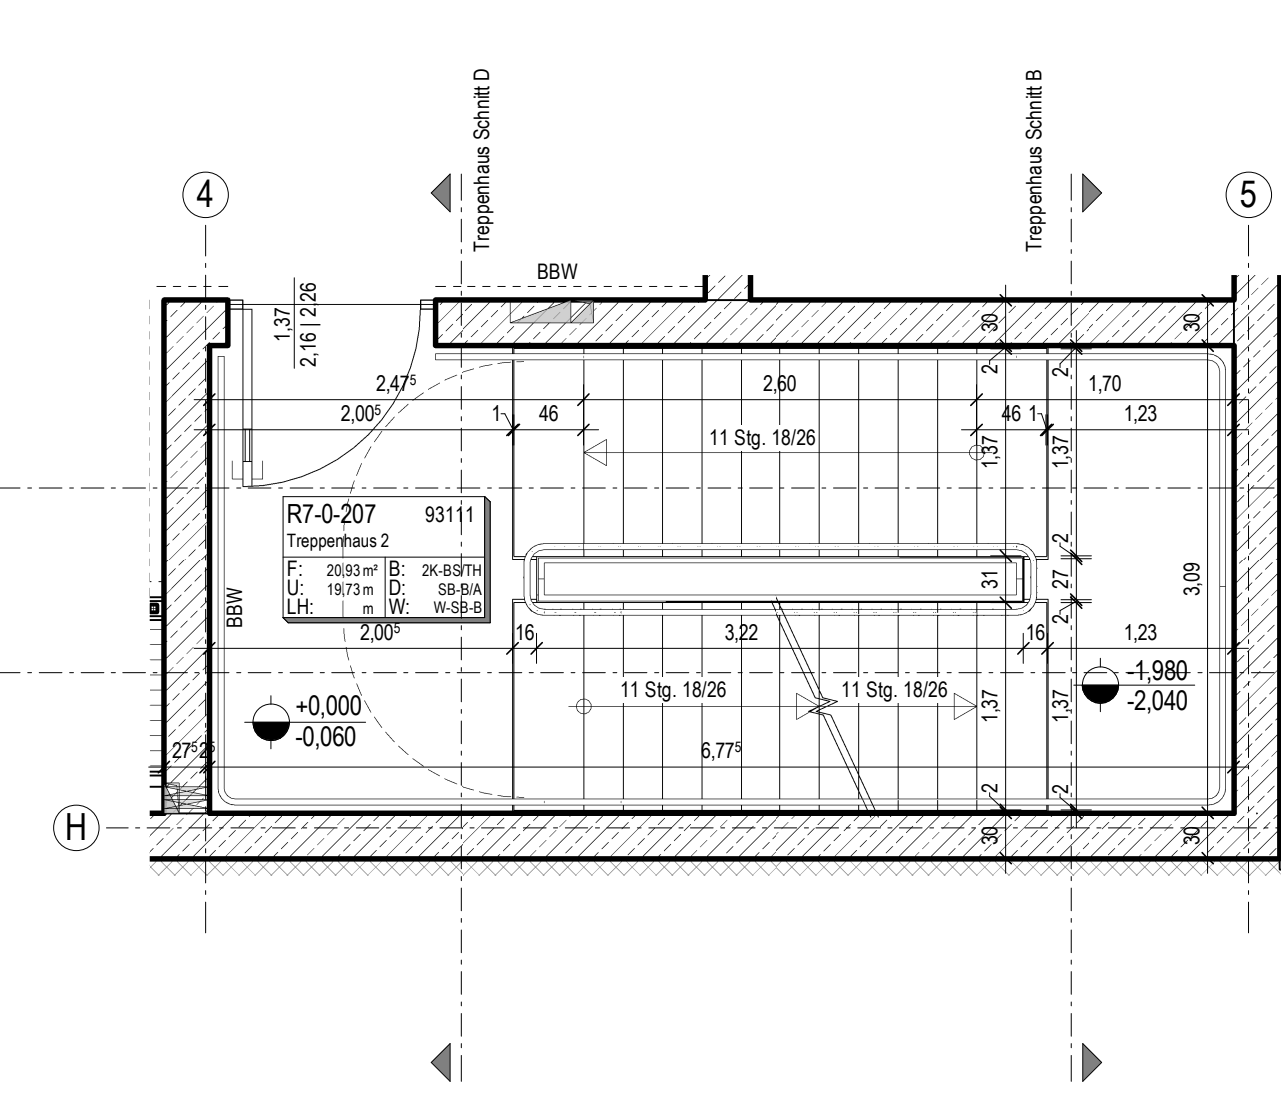


Grundriss EG

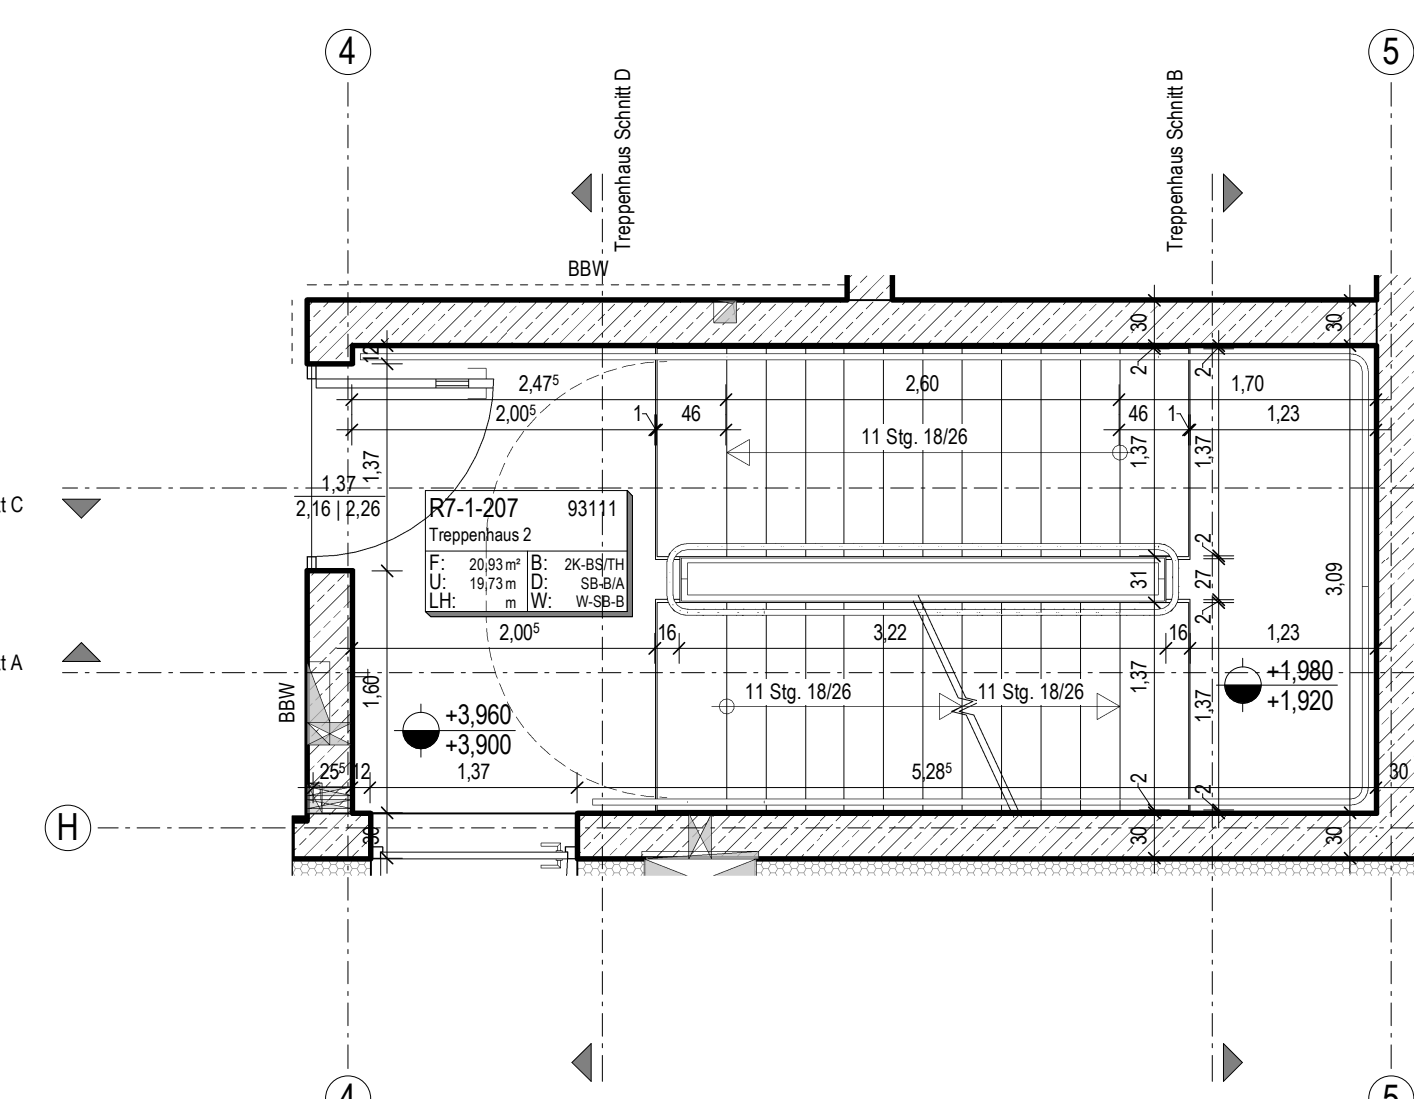


Grundriss 1OG

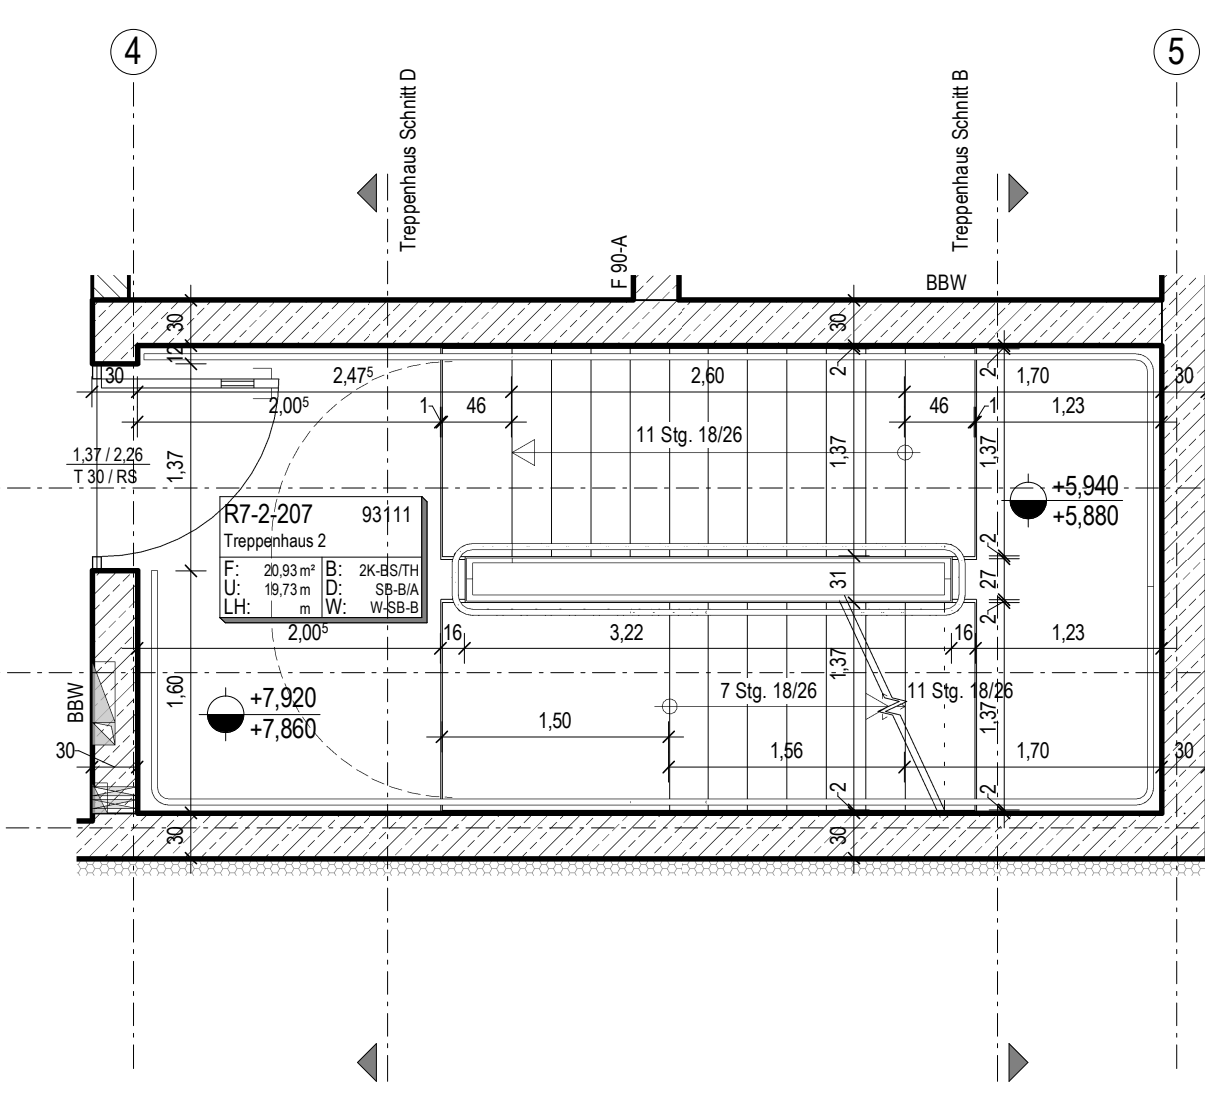


Grundriss 2OG

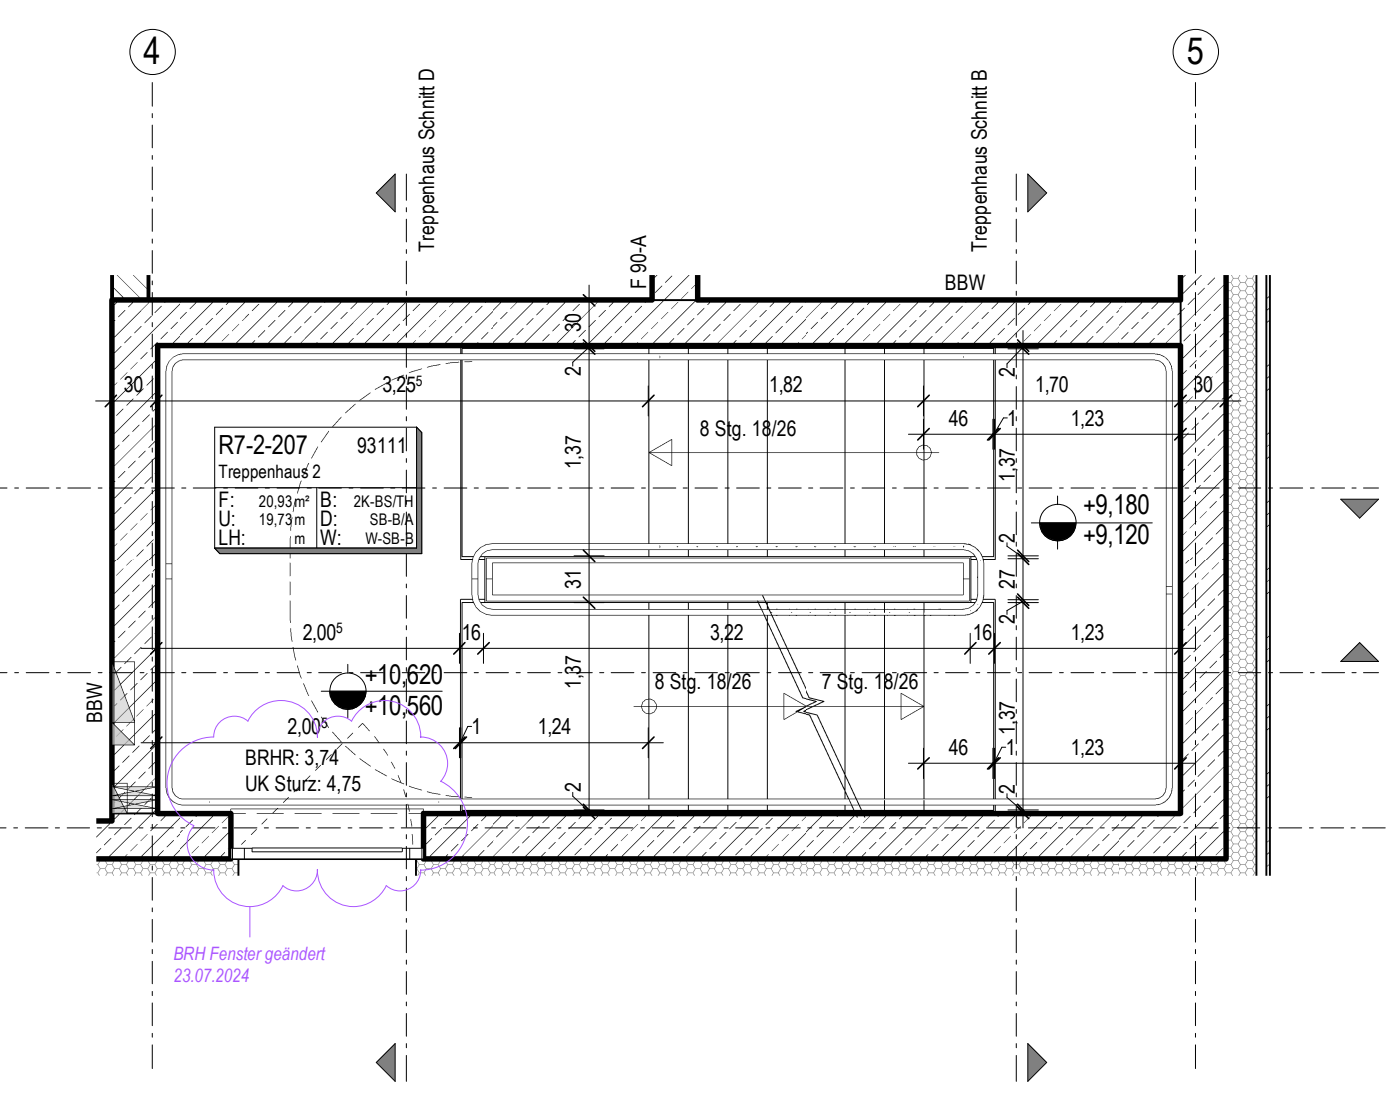


Grundriss 2OG Zwischengeschoss

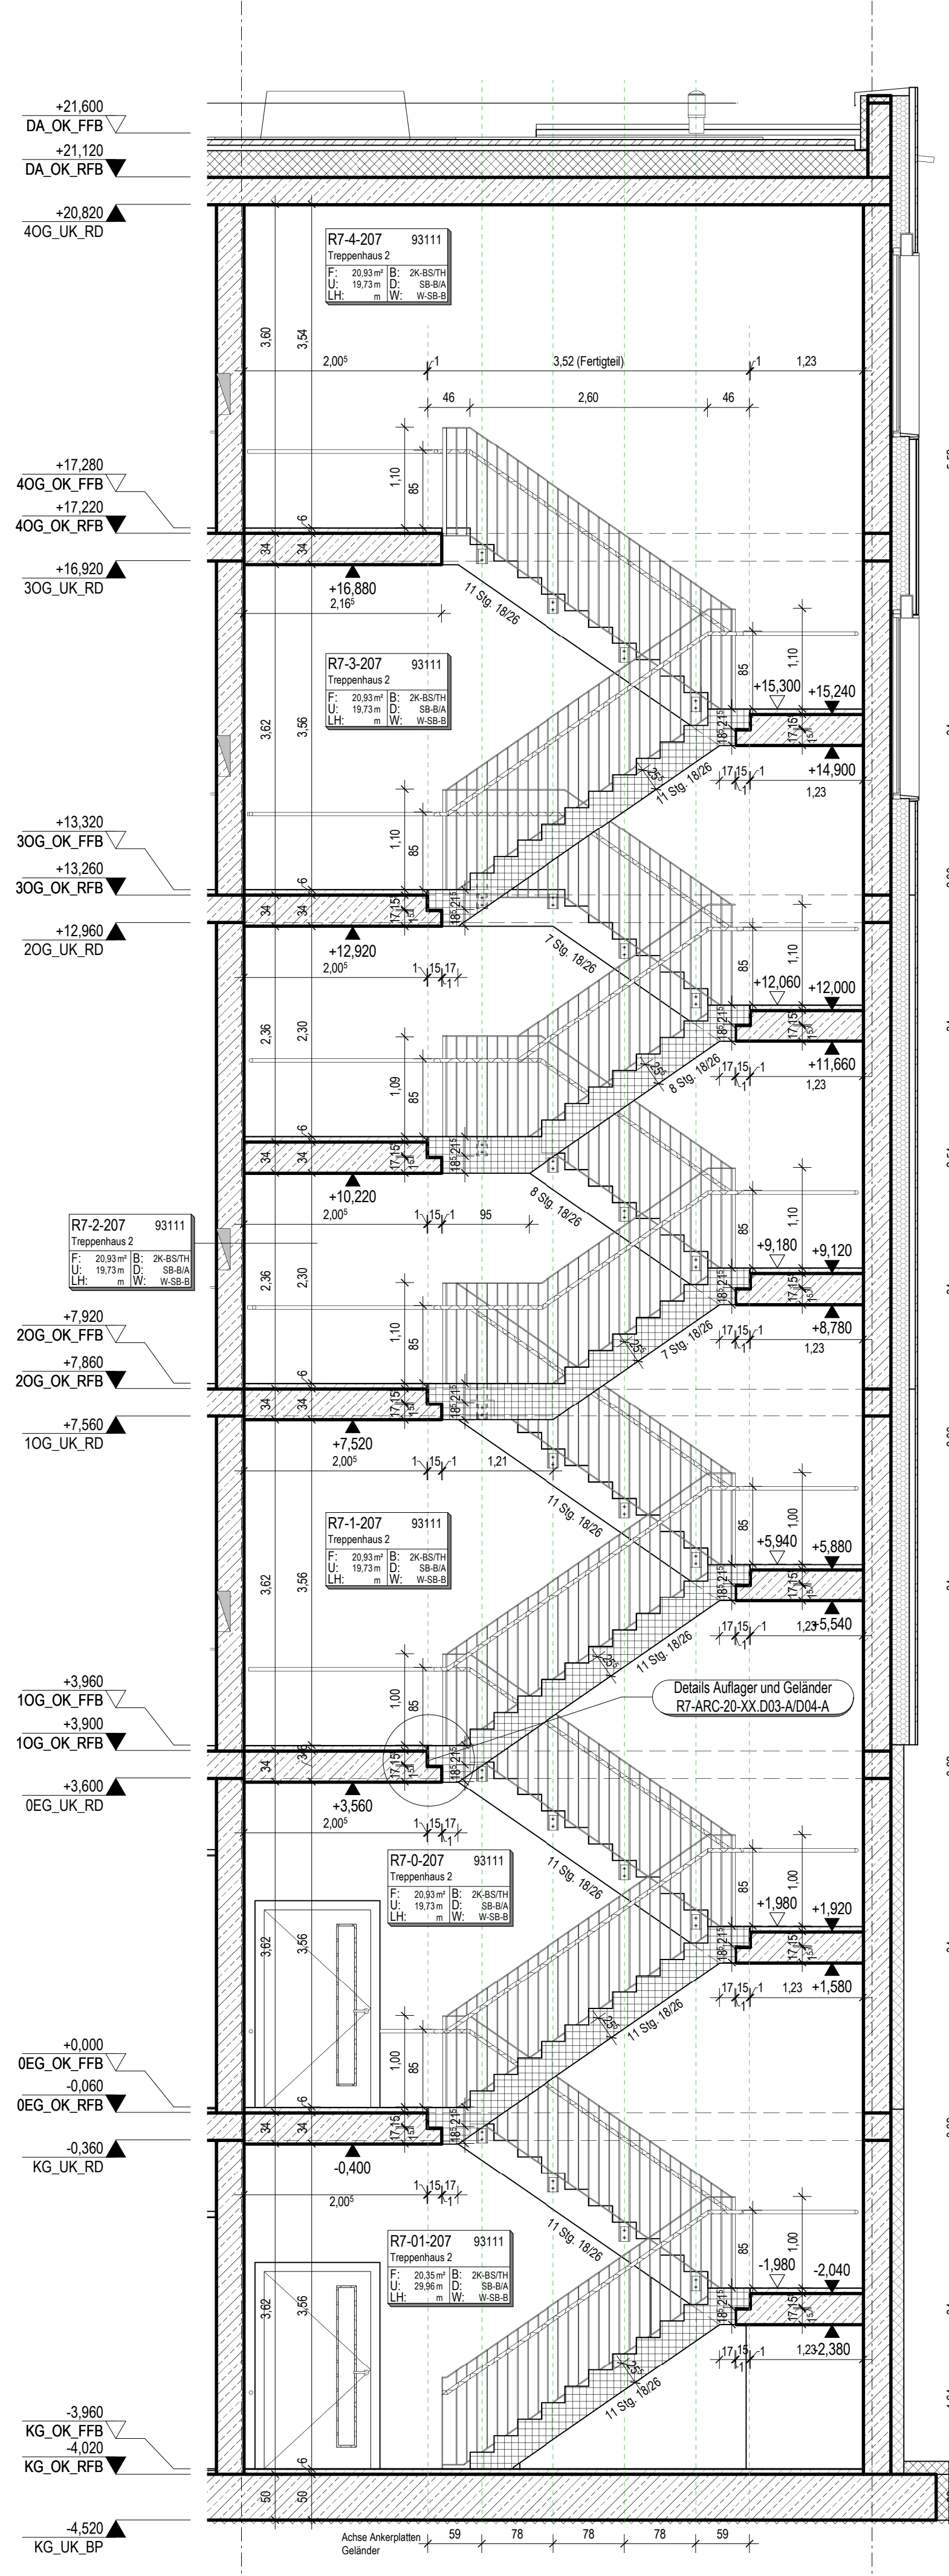


Treppenhaus Schnitt A

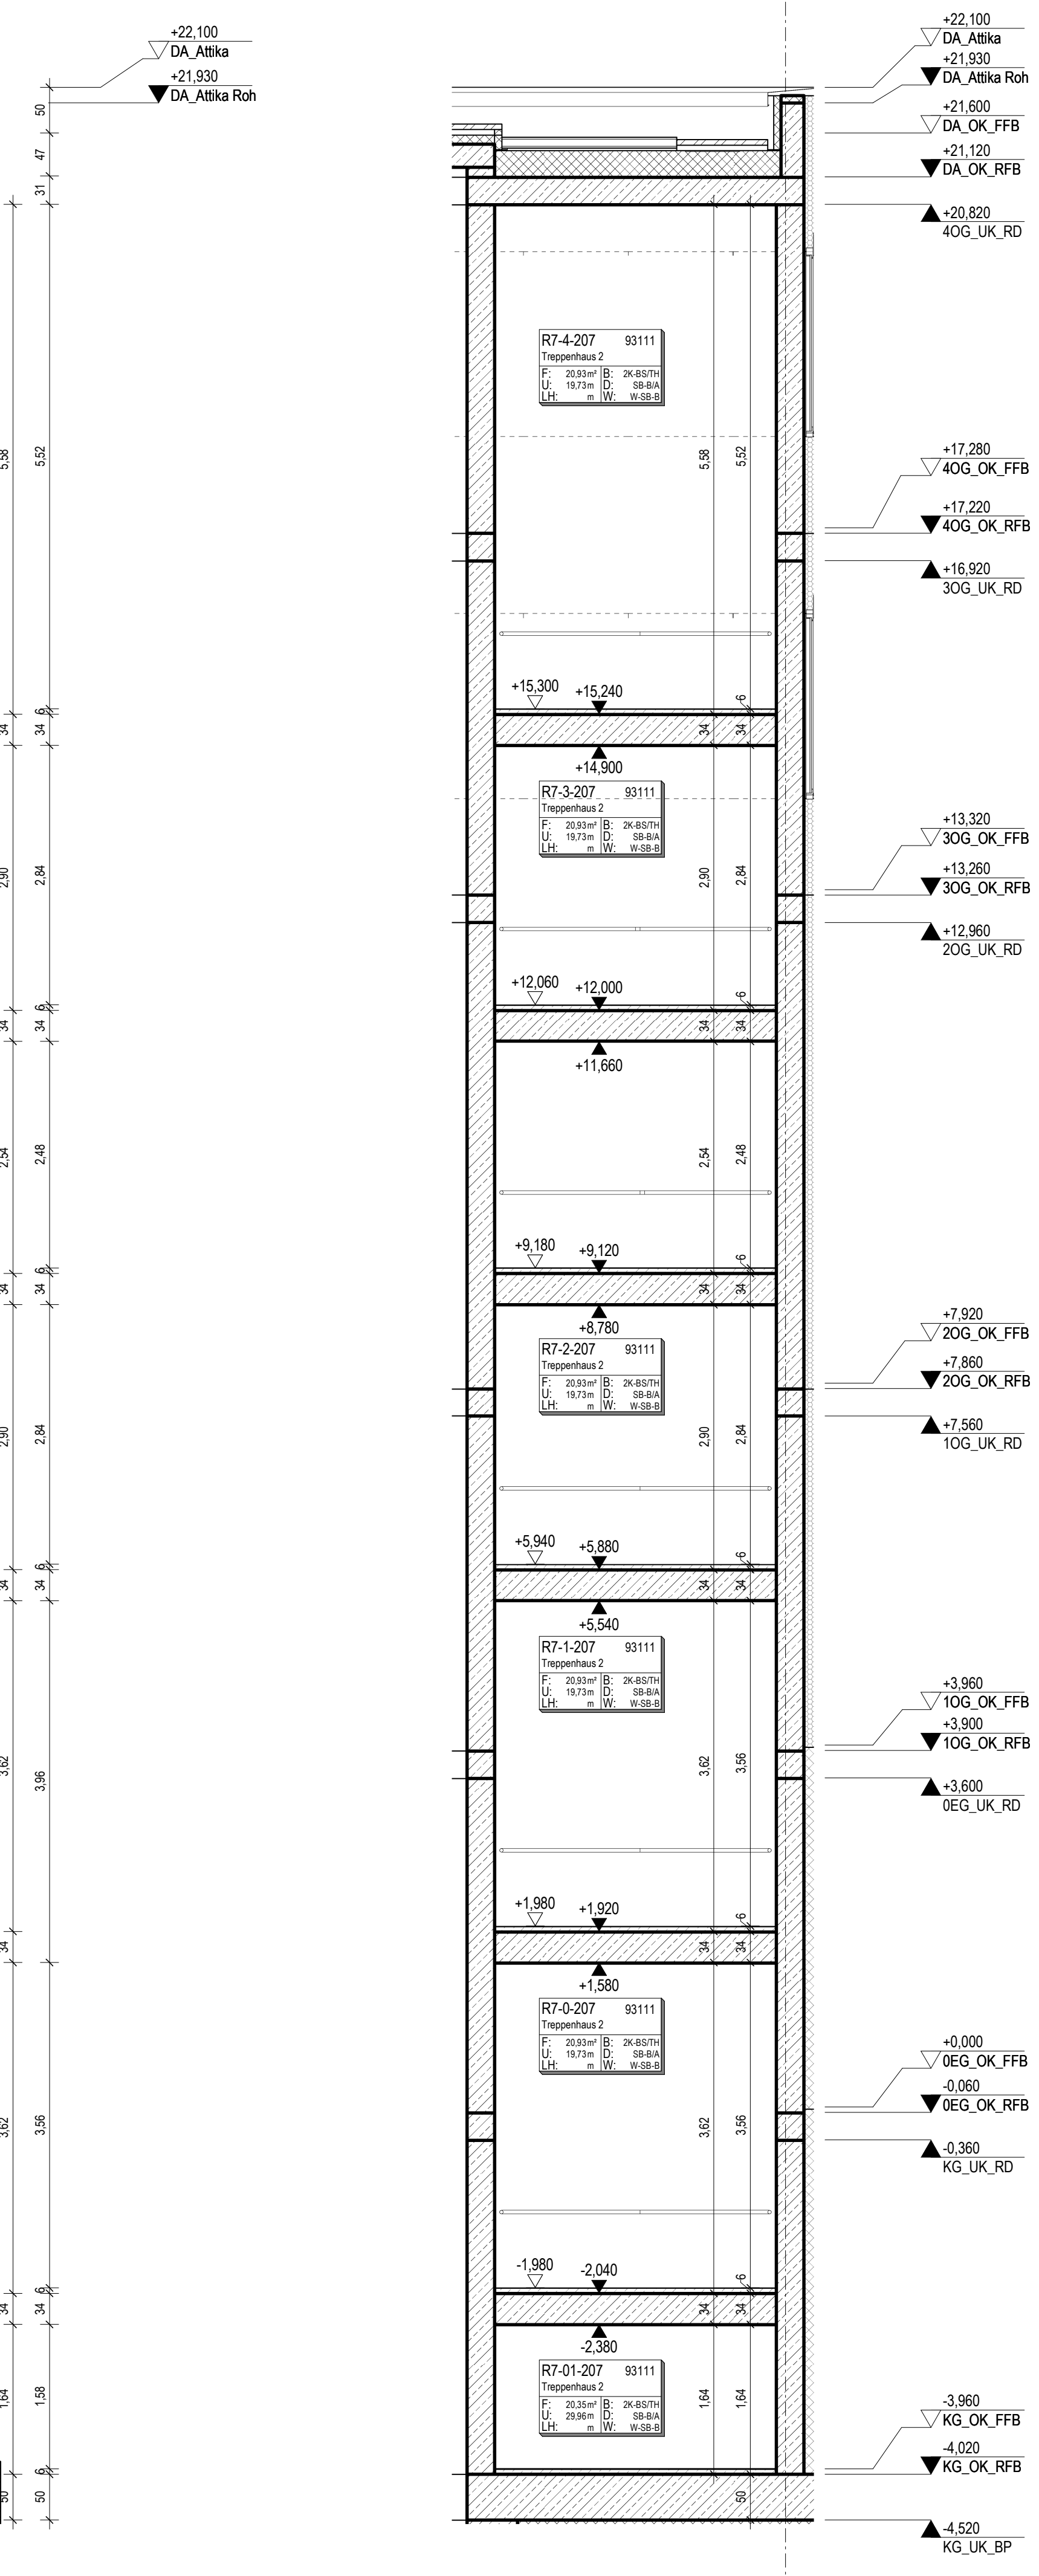


Treppenhaus Schnitt B

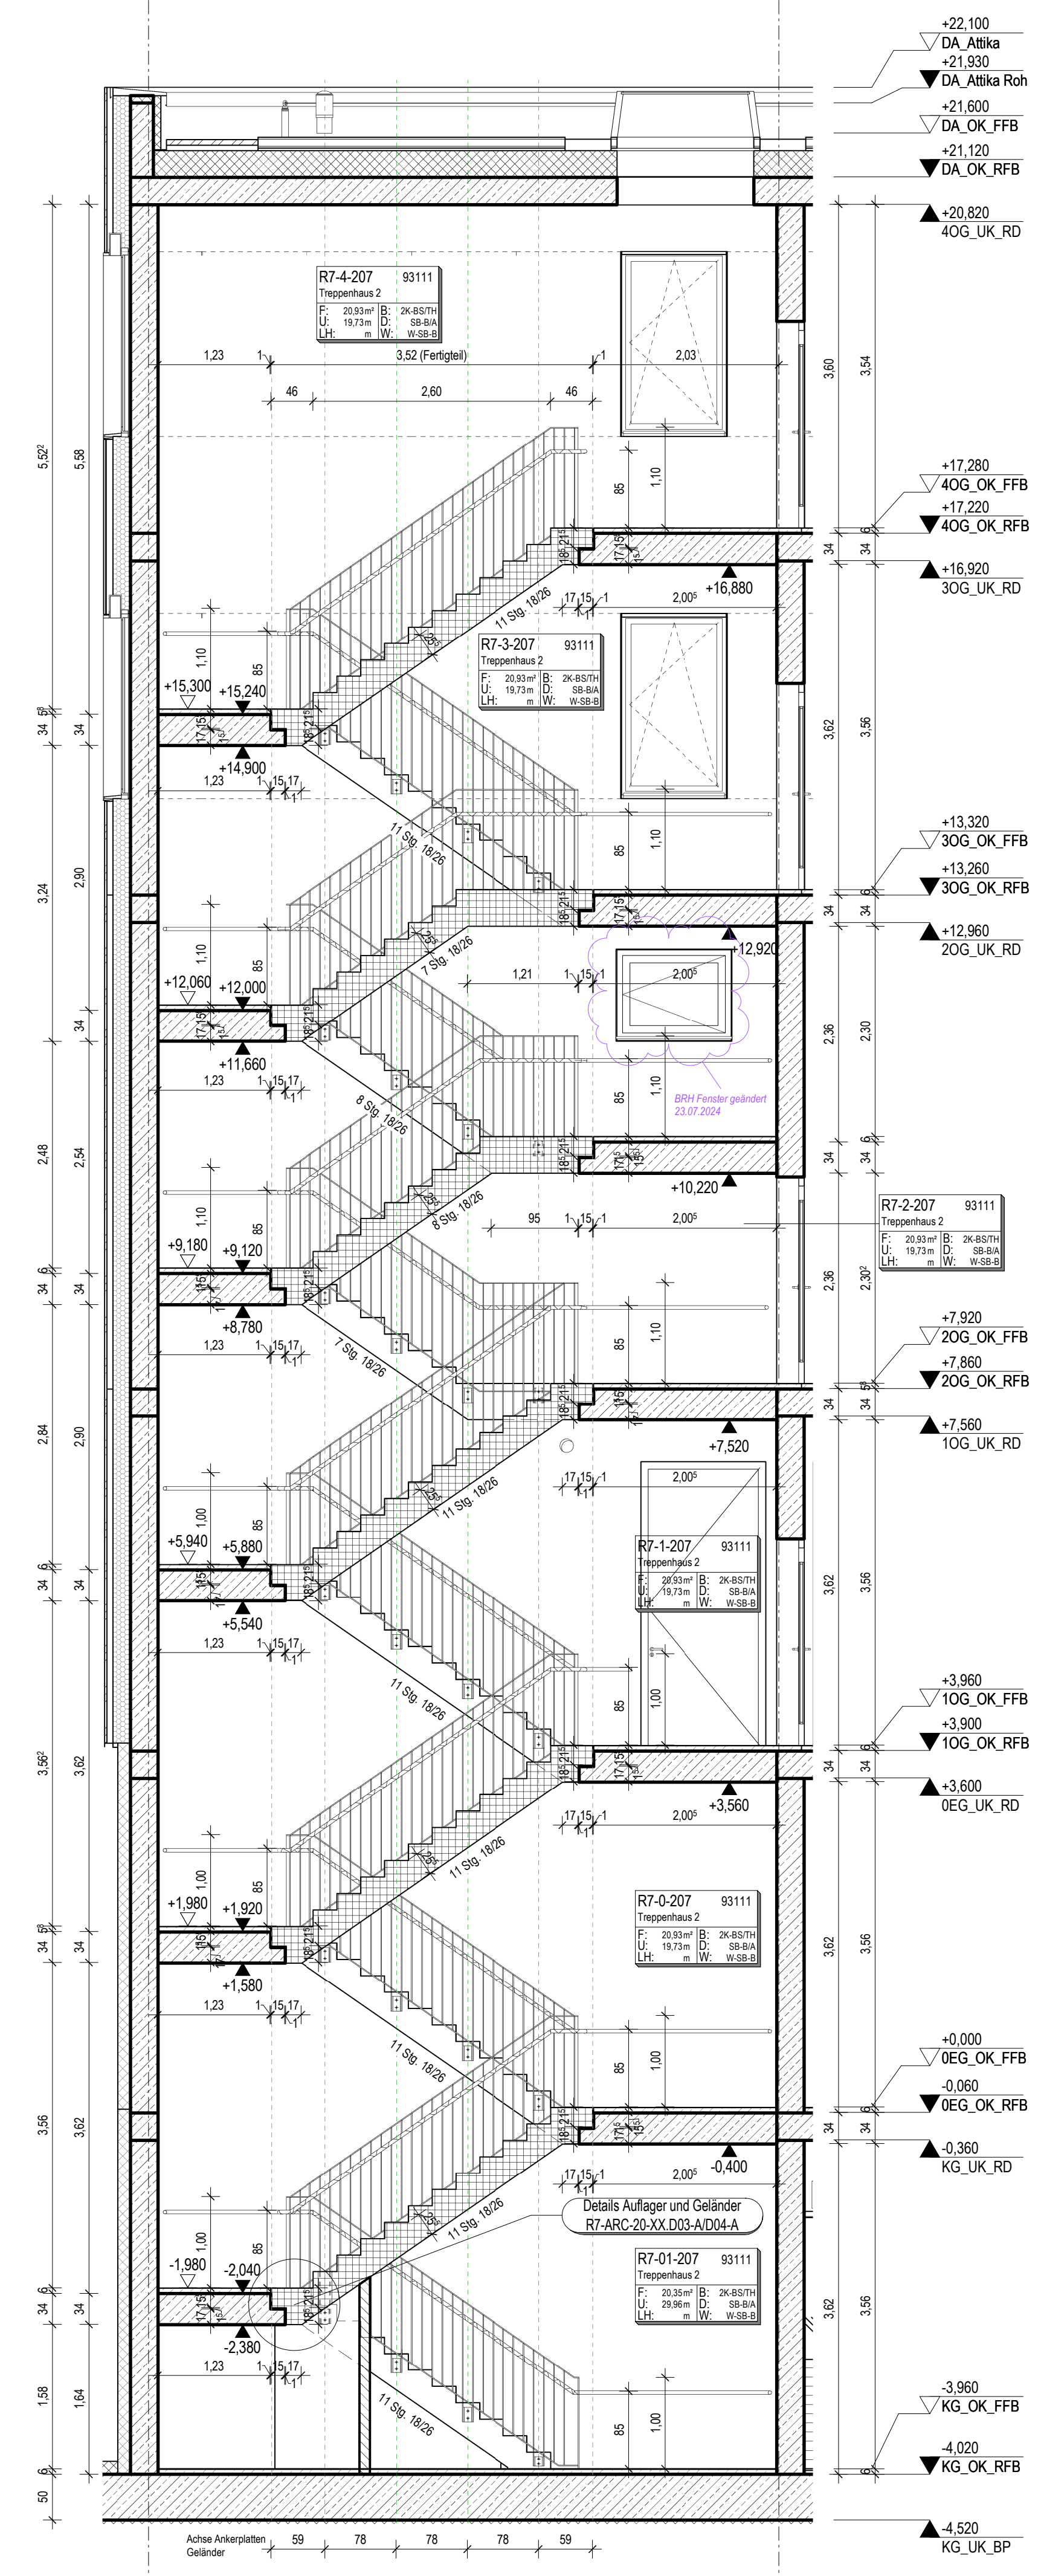


Treppenhaus Schnitt C

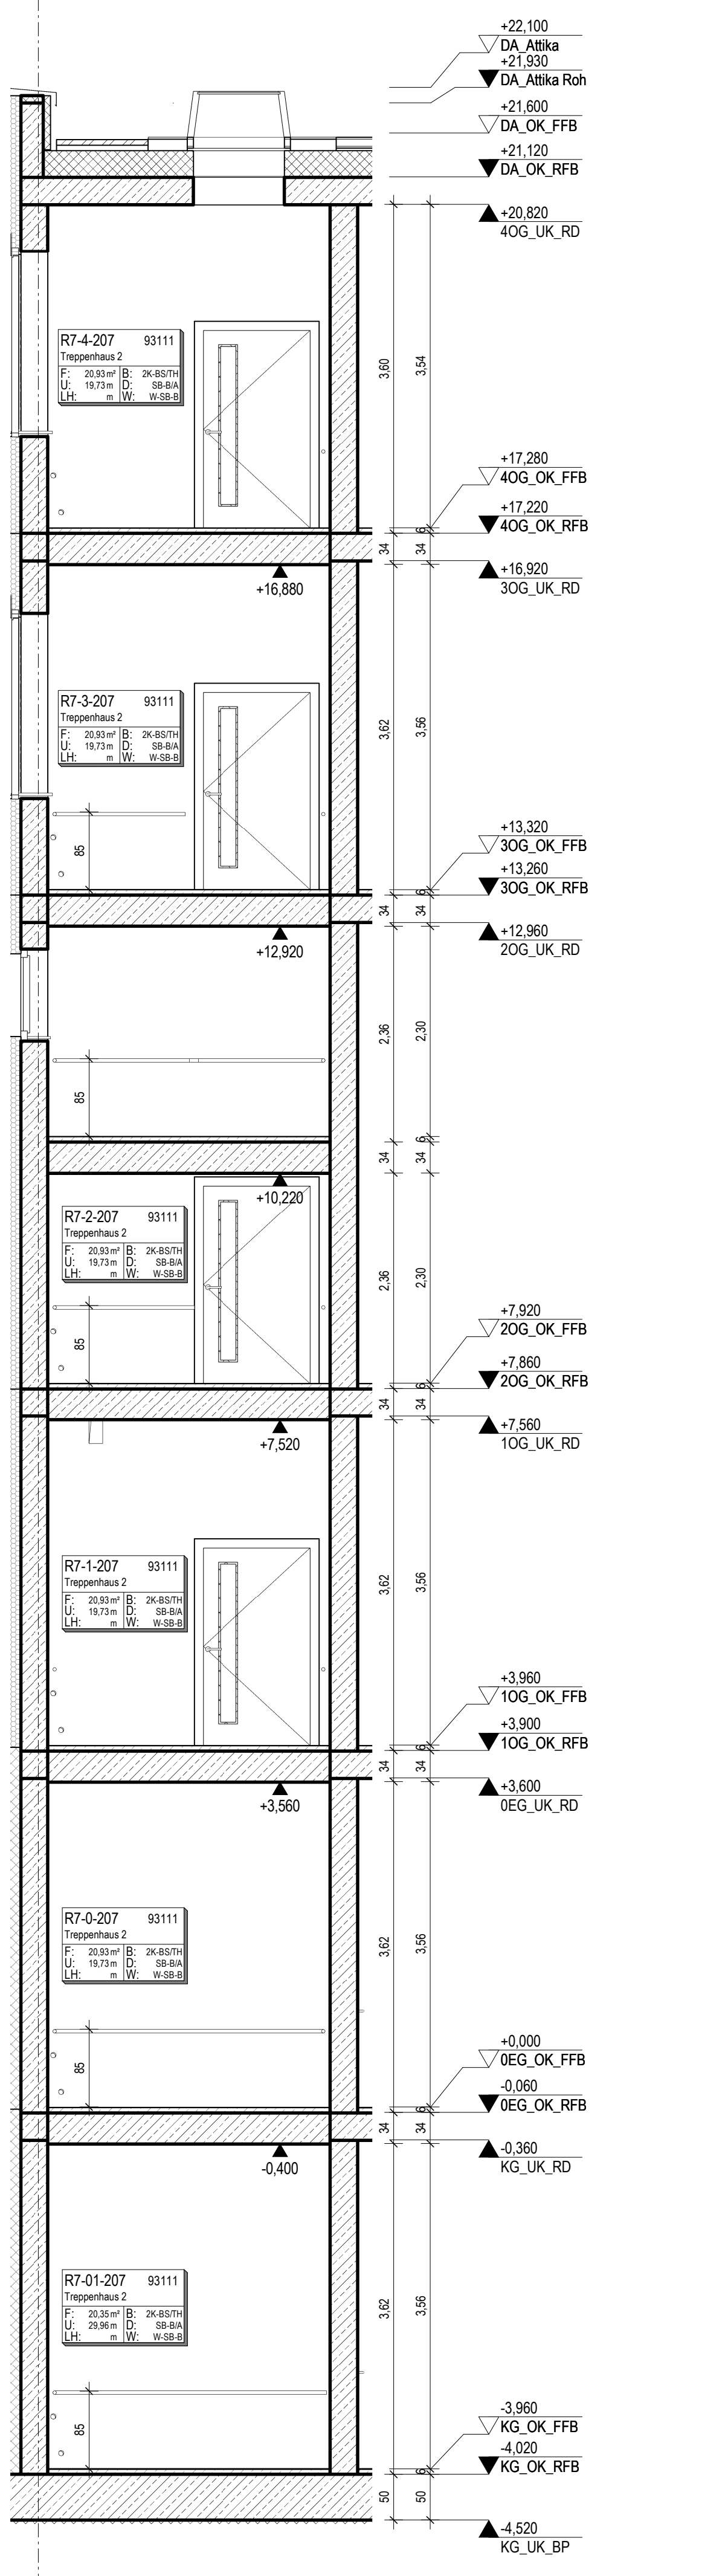

Treppenhaus Schnitt D

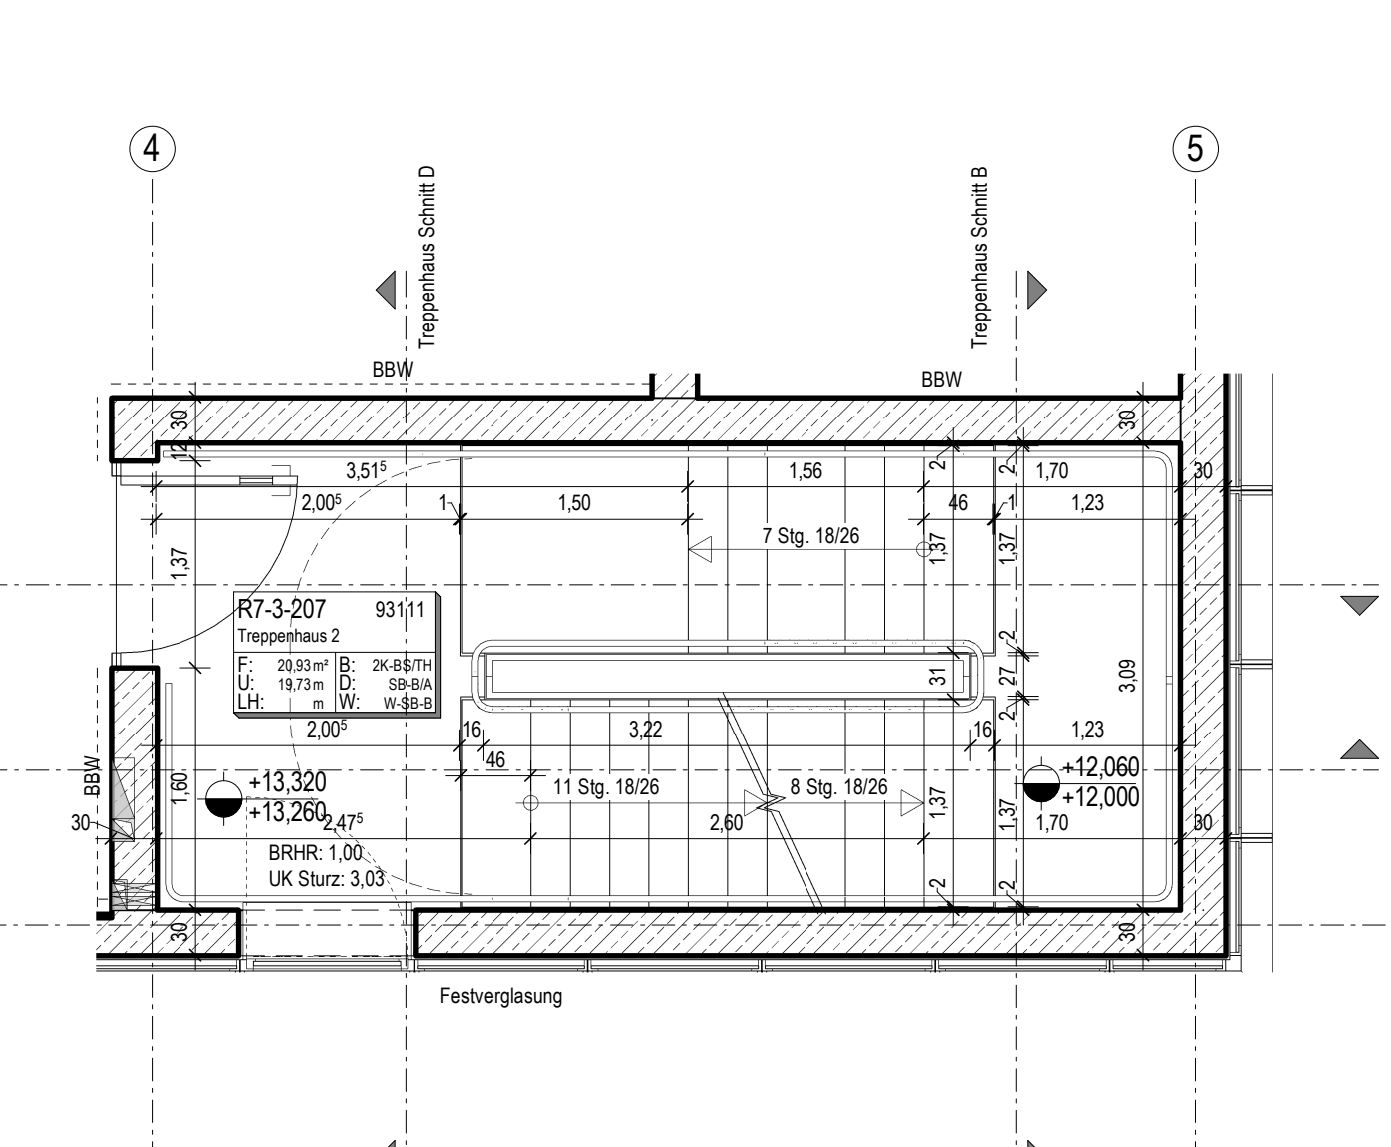

Grundriss 3OG

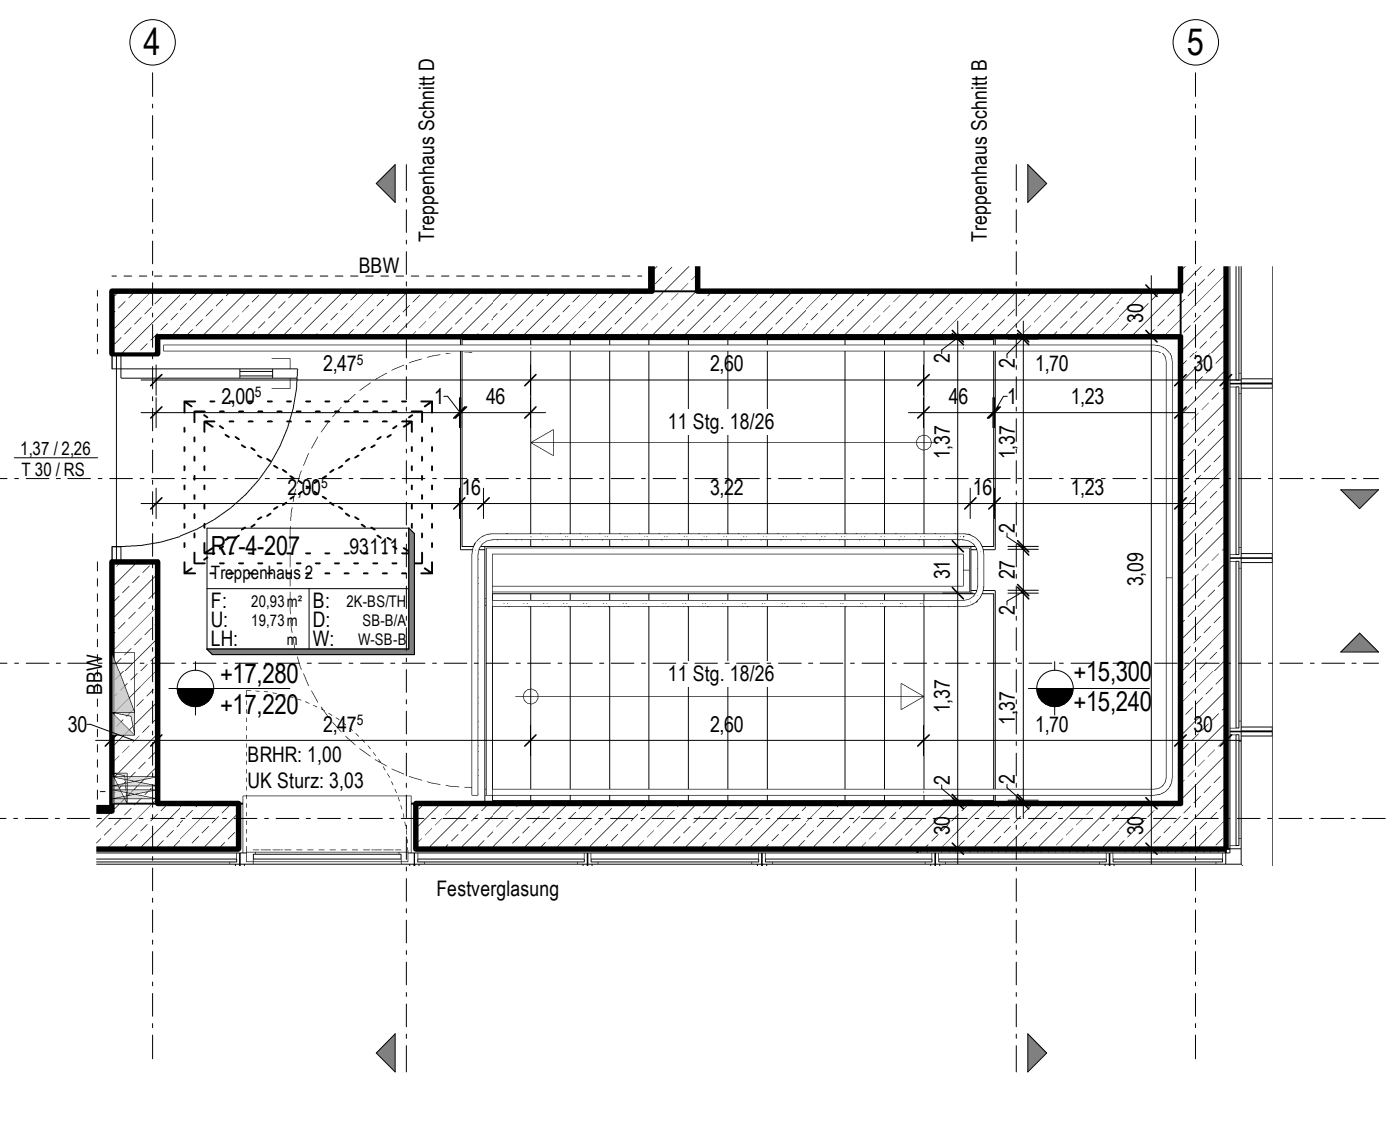


Grundriss 4OG

Planer	Plan / Modell	Index	Datum
Dr. Henckamp Labor - Institutplanung GmbH			
Witmer Bestende Ingenieure für Gebäudetechnik GmbH			
Bödinge und Grahmann GmbH			
WES GmbH			

ALLE MASSEN SIND VON ORT VON DER AUSFÜHRENDE FIRMA EIGENVERANTWORTLICH ZU PRÜFEN UND ABWEICHUNGEN SIND DER BAULEITUNG ANZUZEIGEN! EINGETRAGENE HÖHENMASSEN BEZIEHEN SICH GRUNDSÄTZLICH AUF OKFFB!

Index	Datum	Gez.	Änderungen	Freigegeben
G3	23.07.2024	kra	BRH Fenster geändert Achse 4H	
G2	16.07.2024	kra	Zwischengeschoss ergänzt	
G1	19.05.2024	kan	Schwellenung geändert, Bemessung ergänzt	
G0	06.06.2024	kan	Abgabe LPS	

R7-ARC-20-XX.D02-A

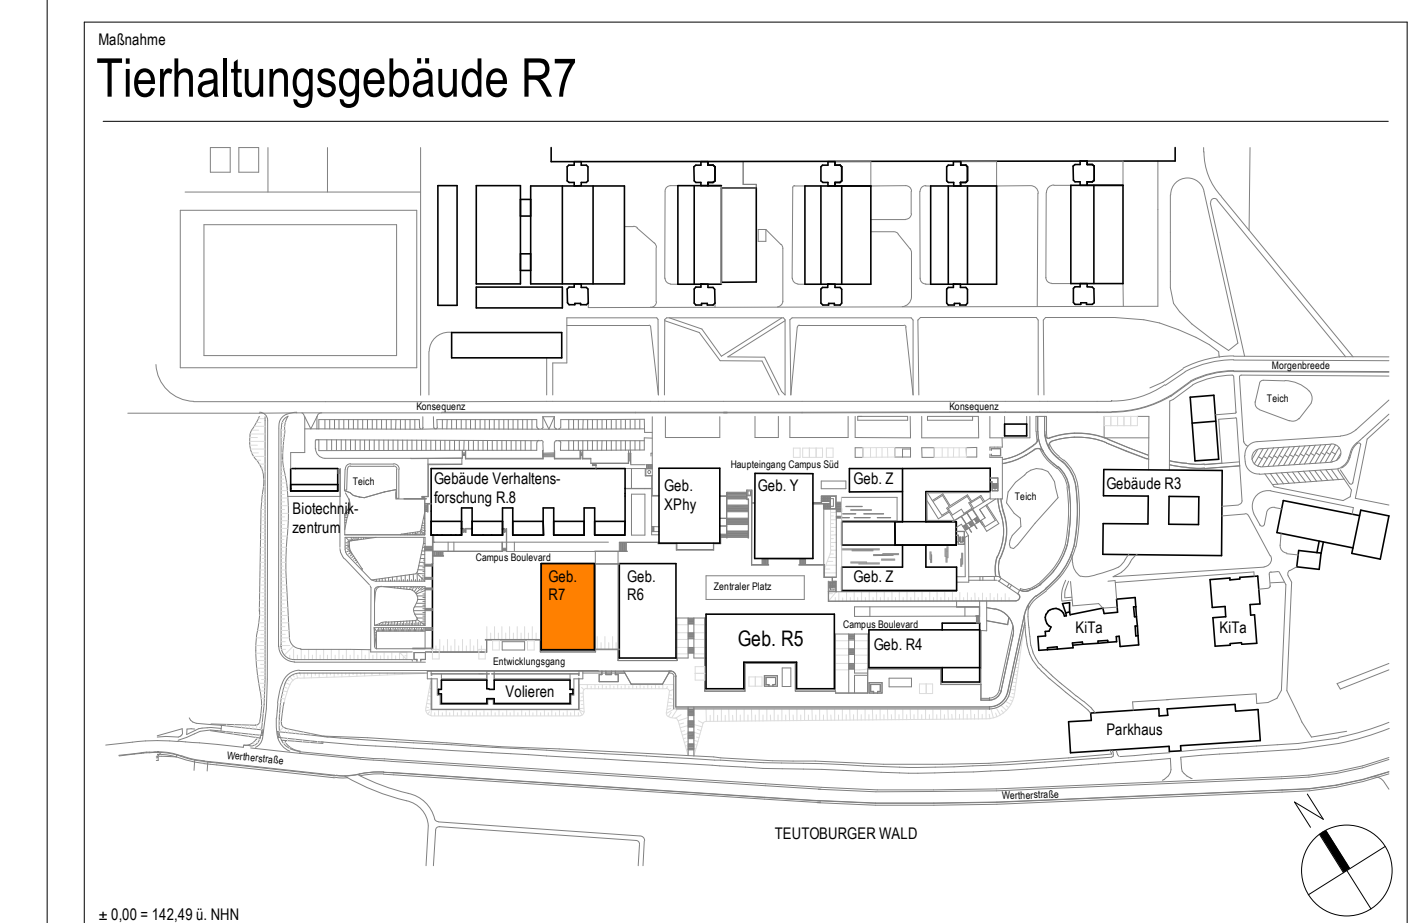

Universität Bielefeld | Facility Management
Universitätsstraße 25 | 33615 Bielefeld

Planer	Leistung	Standort	Maßstab
Treppenhaus 2 Süd	Leistungsphase 5		1:50