


Blendschutz:
 Kassettenrollo, mit eckiger Aluminiumkassette,
 für deckenbündigen Einbau mit Revision unten,
 Montage des Einbauprofils an winkelförmiger
 Unterkonstruktion mittels Schraubmontage,
 mit seil. Kettenbedienung, stufenlos arretierbar,
 Behang freihängend (ohne Seitenverspannung),
 Beschwerungsstab außenliegend aus
 Aluminium (23 x 10mm), Stoffqualität bildschirm-
 arbeitsplatzgeeignet, B1 - halbdurchsichtig,
 Profillarfarbe: RAL 9016 Verkehrsweiß

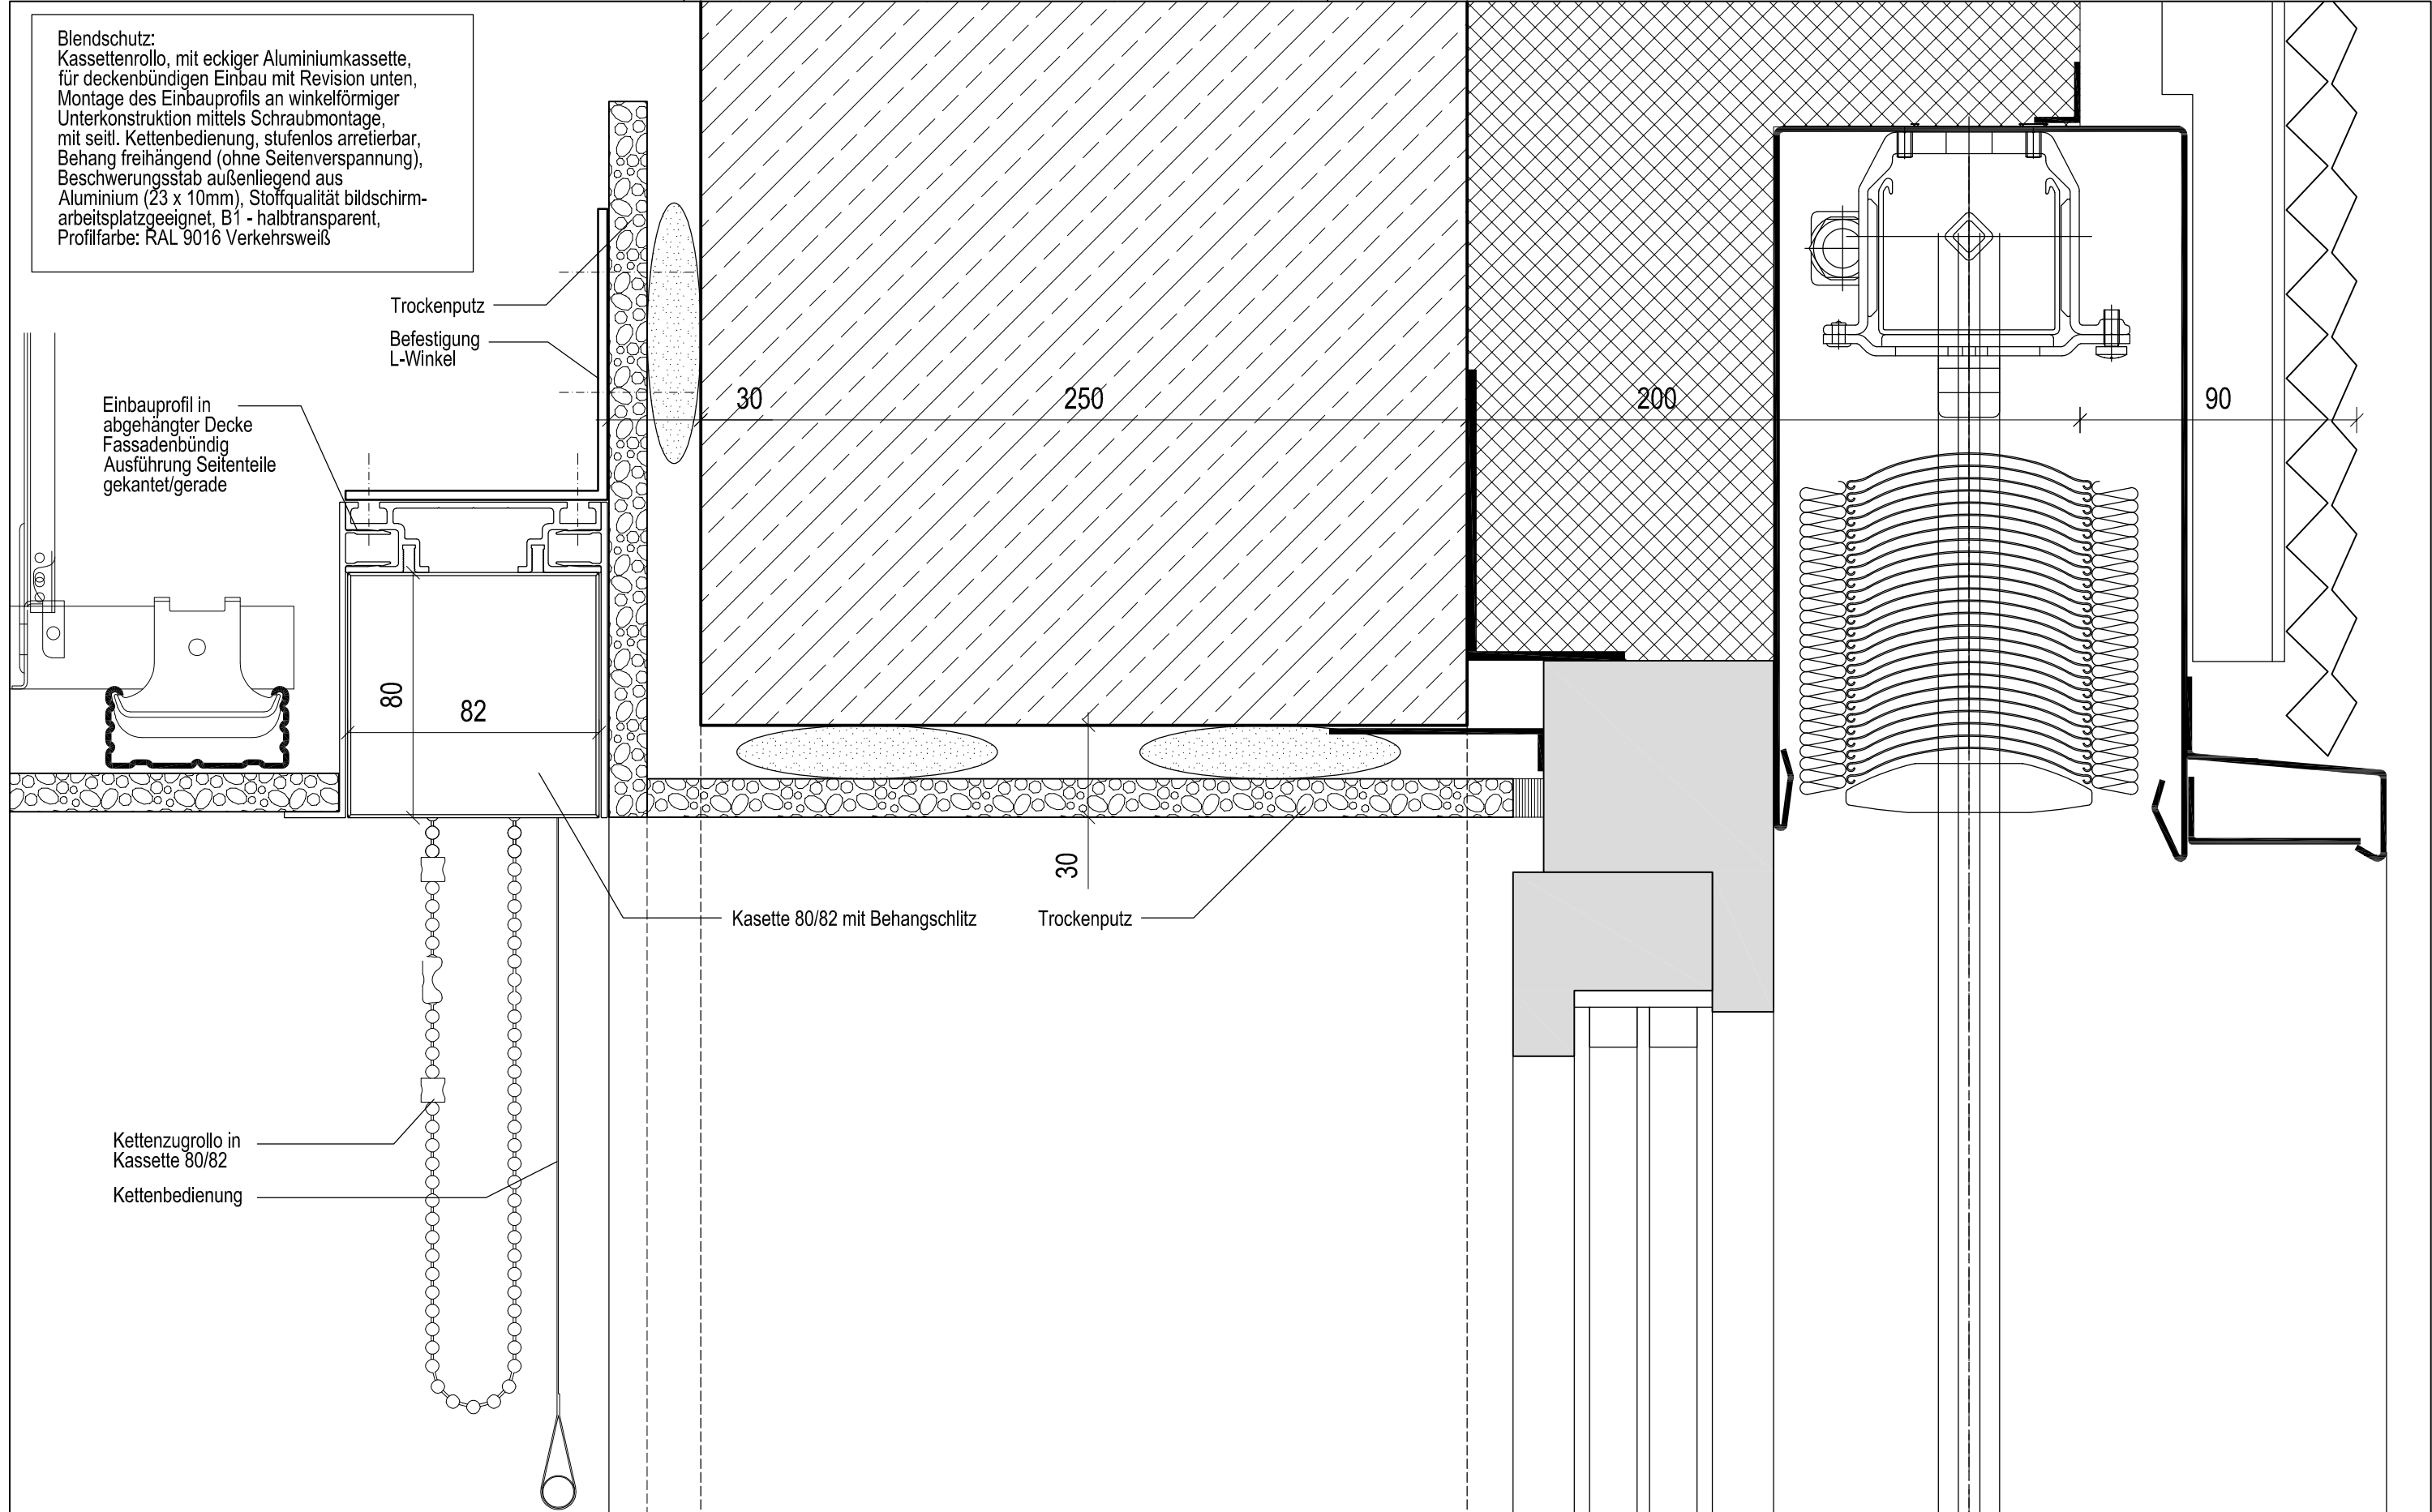

INGETRAGENE HOEHENMASSE BEZIEHEN SICH GRUNDSAETZLICH AUF OKFFB!

index	datum	gez.	aenderungen
01	09.04.2024	jip	Abgabe LP5
00	03.11.2023	stt	Ergänzung Detailschnitte, F30-Decke spezifiziert

projekt Tierhaltungsgebäude R7		planname Detail Trockenbau Anschluss innerlegender Blendschutz im Sturzbereich Fenster			
massnahme		projektnr. 22006	plannummer R7-ARC-18-XX.D11-A	status f	index 01
objektplanung		leistungsphase LPH 5	massstab 1:2	Planausgabe 15.11.2023	gez. stt