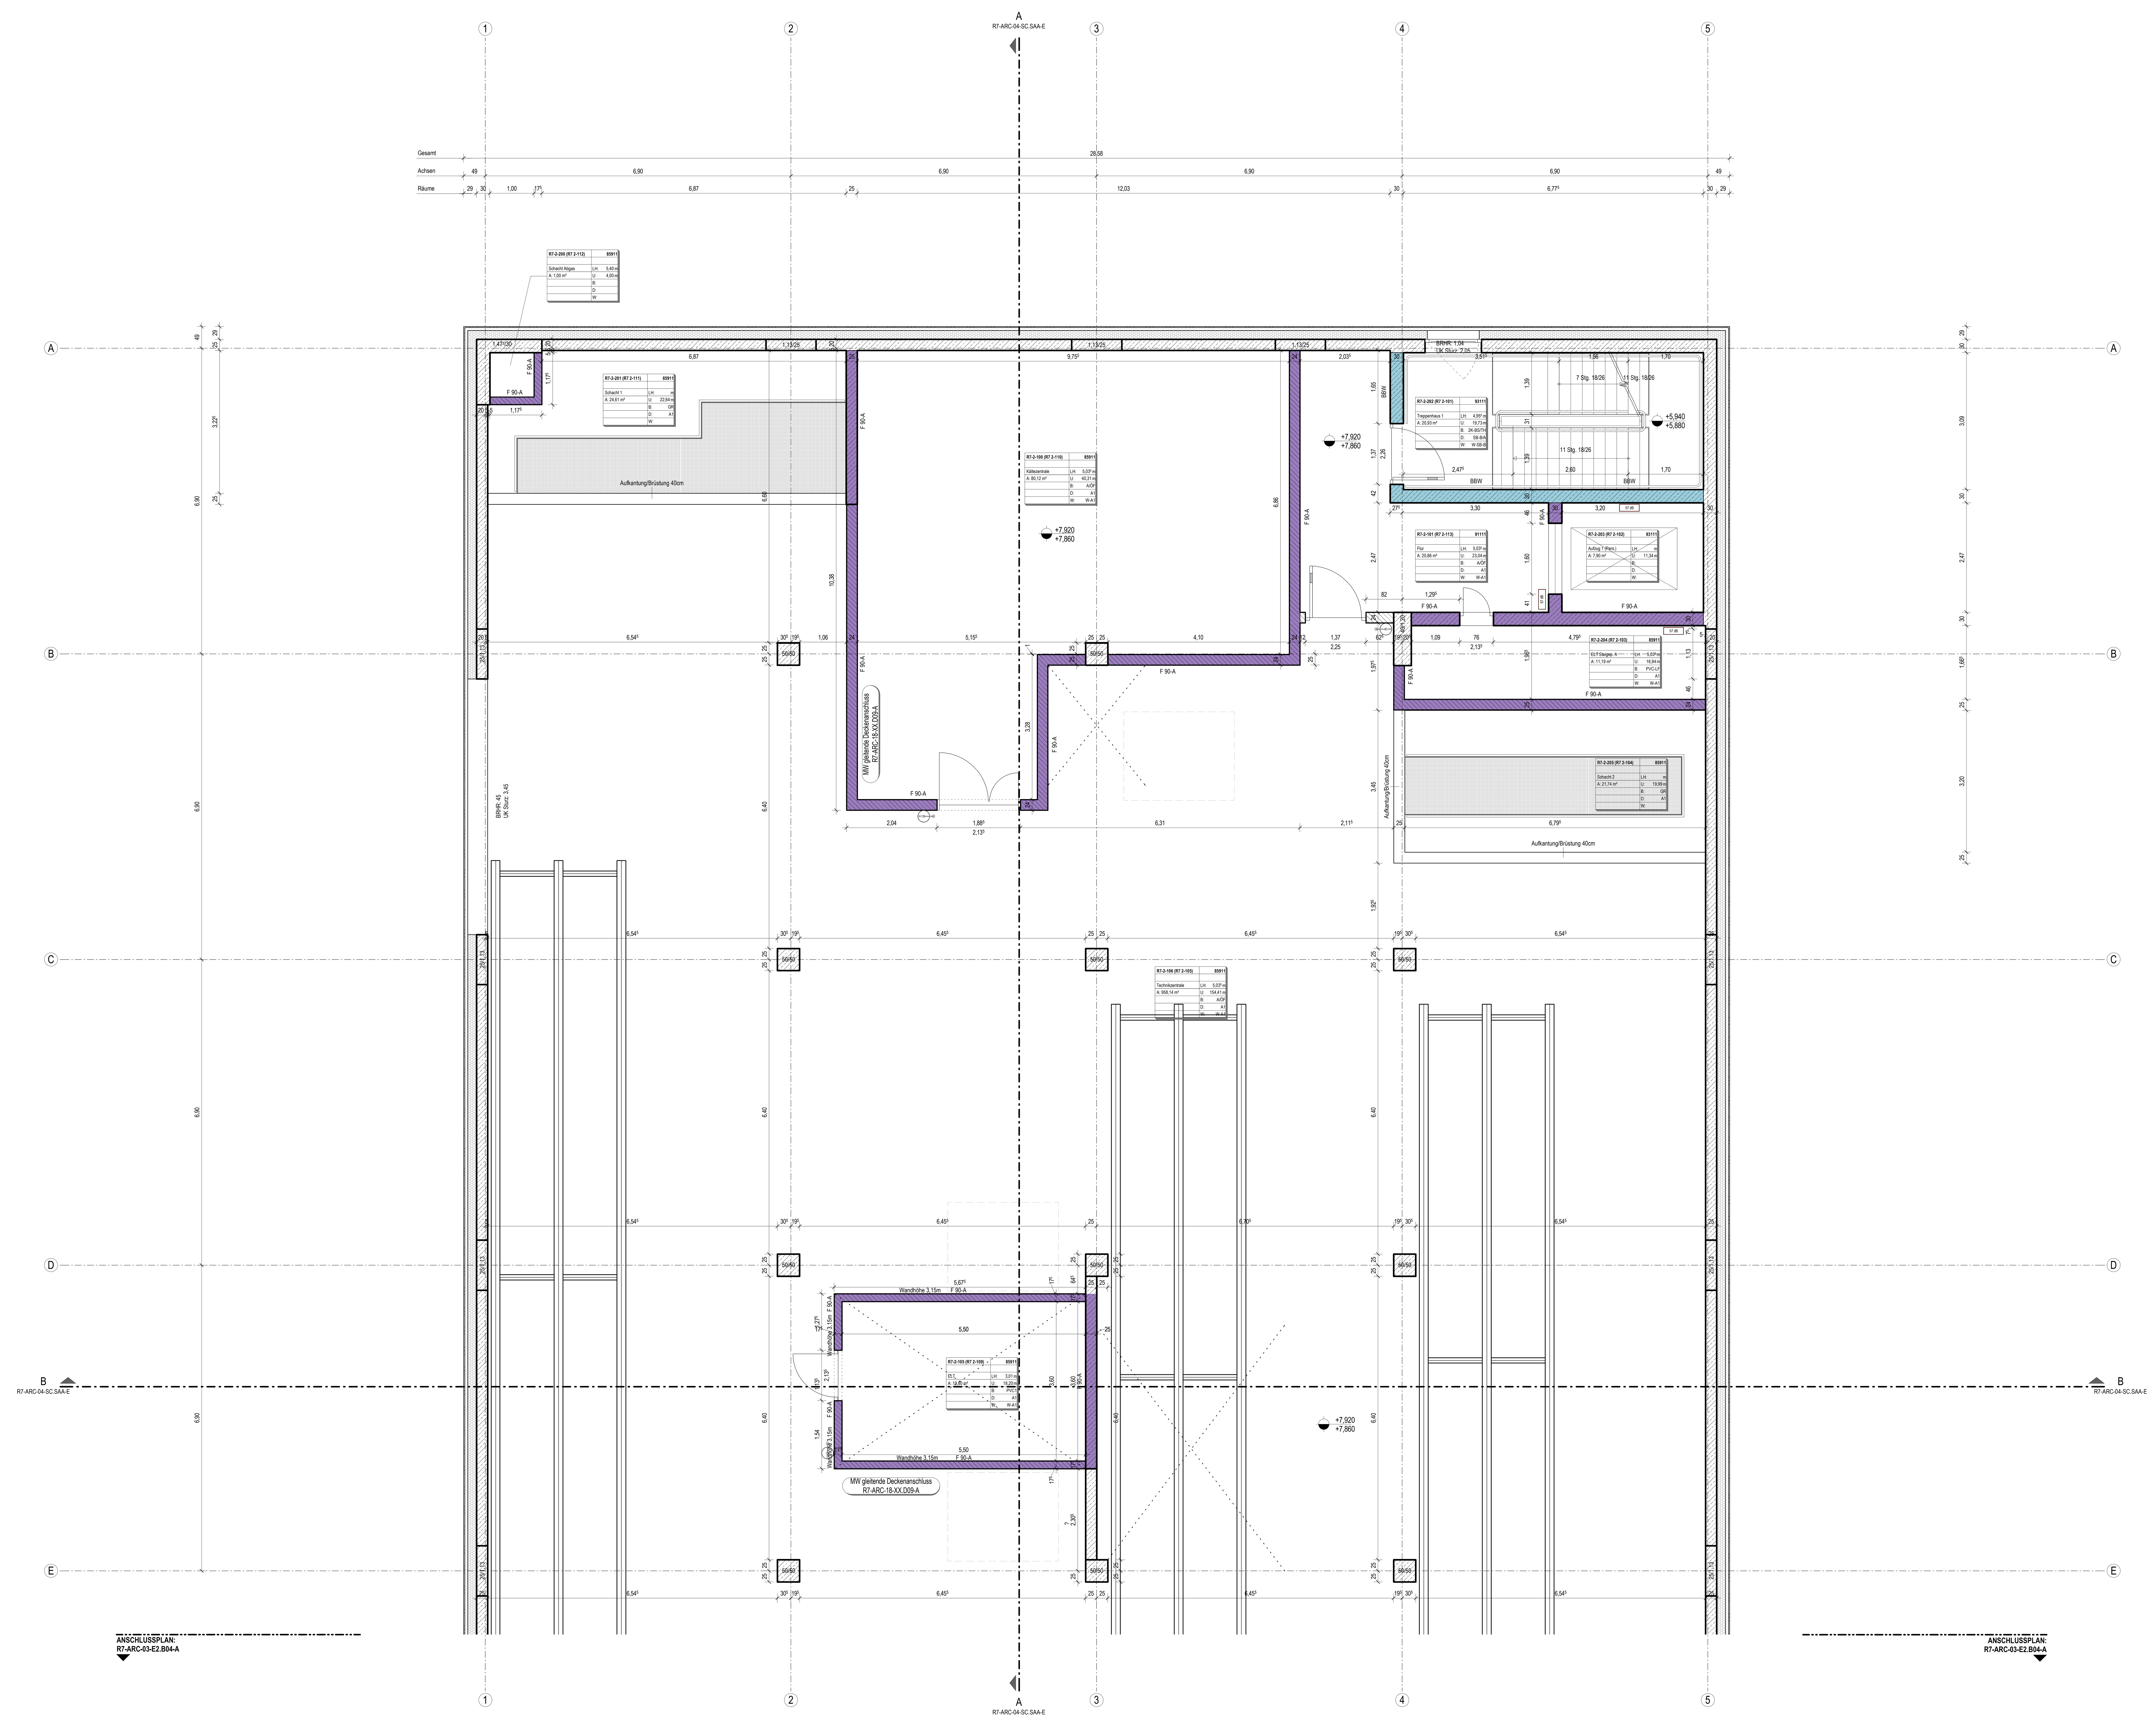

Bauelemente

Stahlbeton *	Wärmedämmung Weich	Trockenbauwand
Stahlbeton-Fertigteil *	Wärmedämmung Hart	Wandschutz
Mauerwerk nach DIN		Durchbruch Trockenbau
Stahlbetonstütze		Durchbruch Rohbau (Beschriftung und Bemaßung siehe Rohbauplanung)

* Betongüte nach Vorgabe Schalplan

Abkürzungen

AD	Abhangdecke	DD	Deckendurchbruch	HK	Heizkörper	SB	Sichtbeton
AF	Arbeitsfuge	DF	Dehnungsfuge	HKV	Heizkreisverteiler	SPM	Spülmaschine
AS	Absturzsicherung	DS	Deckenschlitz	KS	Kühlschrank	UEZ	Überzug
BD	Bodendurchbruch	EAP	Einzelanschlagpunkt	MW	Mikrowelle	UK	Unterkante
BE	Bodeneinlauf	EK	Elektrokanal	OK	Oberkante	UZ	Unterzug
BRHF	Brüstungshöhe fertig	FFB	Fertigfussboden	RD	Rohdecke	VK	Vorderkante
BRHR	Brüstungshöhe roh	FHZ	Fussbodenheizung	REV	Revisionsöffnung	WD	Wanddurchbruch
DA	Deckenaussparung	FR	Fallrohr	RFB	Rohfussboden	WS	Wandschlitz

Höhenangaben

Höhenkote Draufsicht:
+3.60 OK Fertigfussboden
+3.50 OK Rohfussboden
+7.25 Höhenkote Gelände

-0.06 / -0.10 Bodenversprung (Roh): OK Rohfussboden v. OK FFB / OK Rohfussboden v. OK FFB

+4.00 / +3.90, +3.60 / +3.50 Bodenversprung: OK Fertigfussboden / OK Rohfussboden

+5.25 / +5.60 Deckenversprung (Roh) UK RD/UK RD

+5.77 / +4.56 Deckenversprung (Ausbau) UK AHD/UK AHD

+5.97 / +3.23 Deckenversprung (Ausbau-Roh) UK AHD/UK RD

Höhenkoten Schnitt:
+5.60 +9.21 UKRD / UKFD
+5.60 +9.21 OKRFB / OKFFB
Unterzug (UZ) Breite x Höhe
UK: ab OK FFB (ab OK FFB EG)

Brandschutz

Brandwand (fb+wmB/EI90-M/REI90-M)	T90	Feuerbestaendige Tür nach DIN 4102	TS	Steigleitung trocken
Bauart einer Brandwand (BBW)	T30	FeuerhemmendeTür nach DIN 4102	RA	Rauchabzug
Wand feuerbeständig (F90/EI90/REI90)	RS	Rauchschutztür nach DIN 18095	F90-V	Vertikalschott
Wand feuerhemmend (F30/EI30/REI30)	DS	Tür dichtschließend	F90-H	Horizontalschott
Bauart feuerhemmend (F30)			FL	Feuerlöscher

Dargestellte Brandschutzqualitäten sind rein informativ. Verbindliche Angaben sind dem Brandschutzkonzept zu entnehmen.

Raumstempel

Raumnummer (alte Raumnummer) — R7-0-000 (R7- 0-000) — 00000 Raumnutzungscode
Flaechenart — Flaechenart
Raumname — Name — LH: 3,00m lichte Hoehe *
Flaeche — A: 00,00 m² — U: 00,00m Umfang
Nutzer Ebene 1 — Nutzer Ebene 1 — B: Boden Bodenbelag **
Nutzer Ebene 2 — Nutzer Ebene 2 — D: Decke Deckenbelag **
Raumprogramm ID Bauherr — 0.0.0 — W: Wand Wandbelag **

* bezieht sich auf den Fertigfussboden des dargestellten Geschosses
**siehe seperates Legendenblatt

Wandverstärkungen

Bezeichnung	Beschreibung	Höhe	Achse ab OKFF
WV-01	Wandverstärkung Oberschrank	20,0 cm	2,230 m
WV-02	Wandverstärkung Wickeltisch	65,0 cm	1,195 m
WV-03	Wandverstärkung Türhaftmagnet	50,0 cm	1,915 m
WV-04	Wandverstärkung Türstopper oben	50,0 cm	1,915 m
WV-05	Wandverstärkung Türstopper oben extralang	50,0 cm	1,915 m
WV-06	Wandverstärkung taktile Tafel	50,0 cm	1,300 m
WV-07	Wandverstärkung Liege	105,0 cm	1,015 m

Planer	Plan / Modell	Index	Datum
Dr. Heinekamp Labor- + Institutsplanung GmbH			
Winter Beratende Ingenieure für Gebäudetechnik GmbH			
Bollinger und Grohmann GmbH			
WES Gmbh			

ALLE MASSEN SIND VOR ORT VON DER AUSFÜHRENDEN FIRMA EIGENVERANTWORTLICH ZU PRÜFEN UND ABWEICHUNGEN SIND DER BAULEITUNG ANZUZEIGEN! EINGETRAGENE HÖHENMASSEN BEZIEHEN SICH GRUNDSÄTZLICH AUF OKFFB!

Index	Datum	Gez.	Änderungen
02	30.08.2024	kra	Überarbeitung gem. Änderungswolken (Anmerkungen PS und UNI)
01	09.04.2024	nik	Abgabe der LP5 - Zwischenstand
00	22.03.2024	nik	Planänderung

Plannummer: R7-ARC-03-E2.B03-A
Status: Freigegeben
Index: 02 Indexdatum: 30.08.2024

Maßnahme
Tierhaltungsgebäude R7

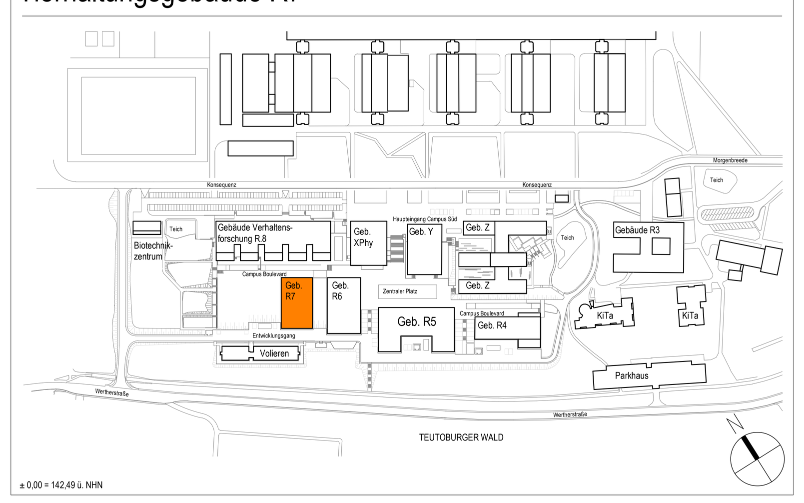

± 0,00 = 142,49 ü. NHN

Bauherr
Universität Bielefeld | Facility Management
Universitätsstraße 25 | 33615 Bielefeld

Planname
Grundriss Trockenbau 2. Obergeschoss, Blatt 1

Projekt-Nr.	Leistungsphase:	Planerstellung:	Modellupload:	
22006	Leistungsphase 5	14.03.2023		
		Maßstab: 1 : 50	Geprüft: -	Gefertigt: neb

DIN A0 (1189x841mm)