




Beh. WC R7-3-113 Ansicht A  
M. 1 : 20

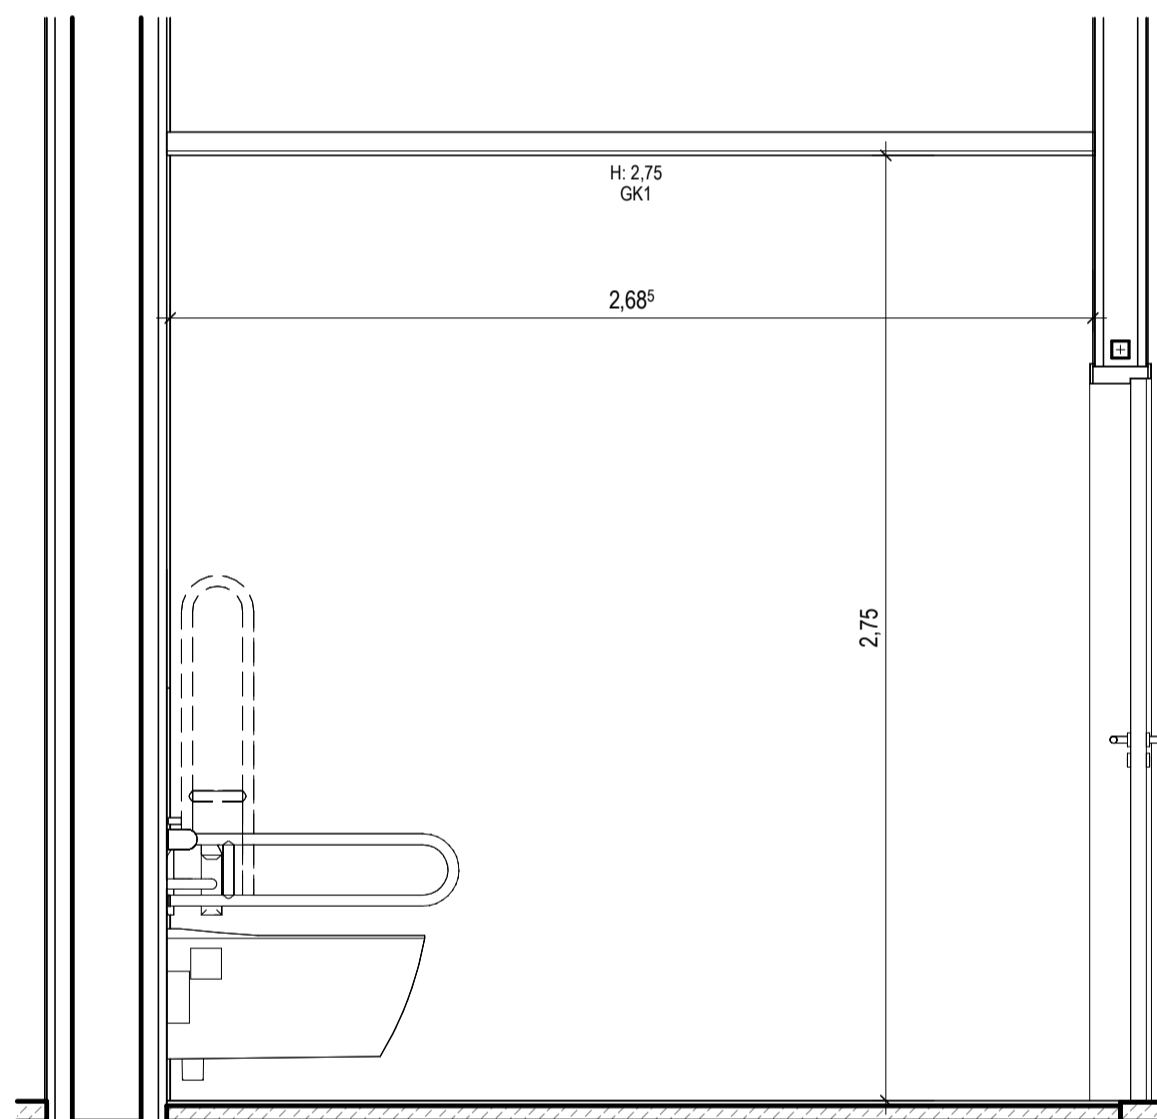


Beh. WC R7-3-113 Ansicht D  
M. 1 : 20

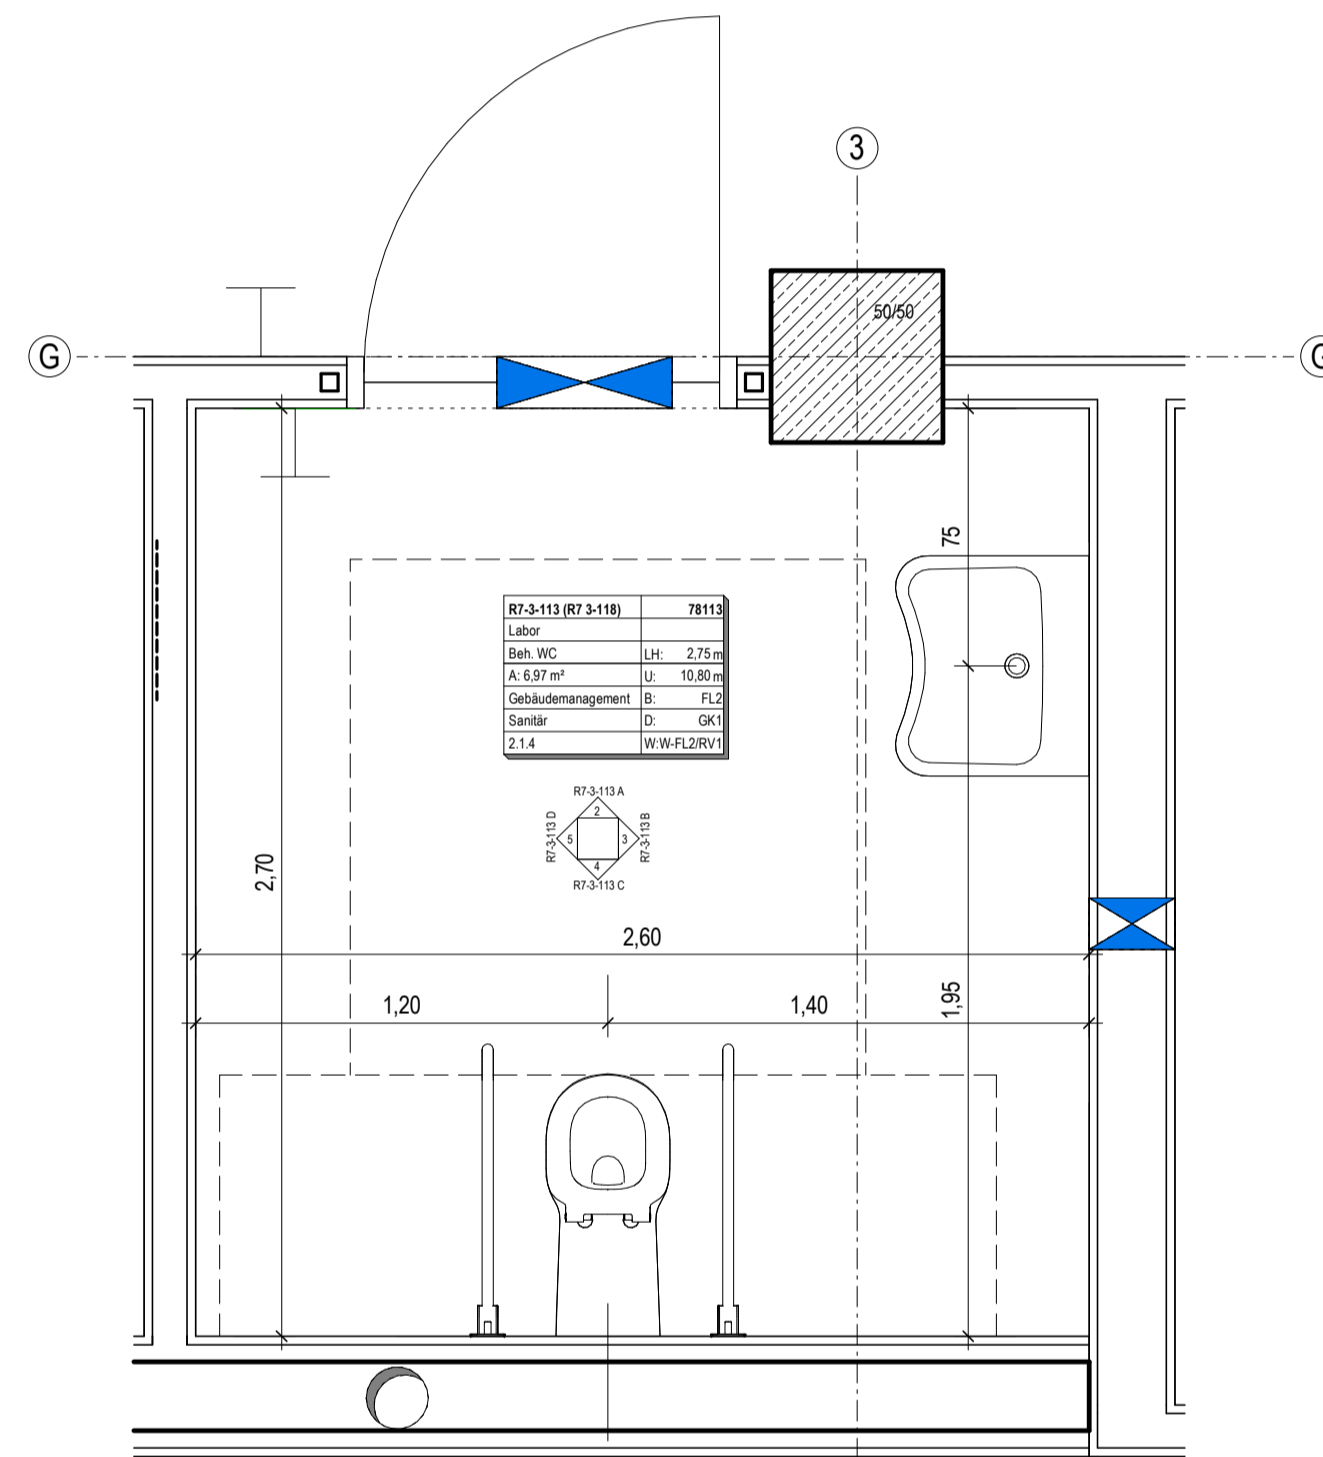

Grundriss Beh. WC R7-3-113  
M. 1 : 20

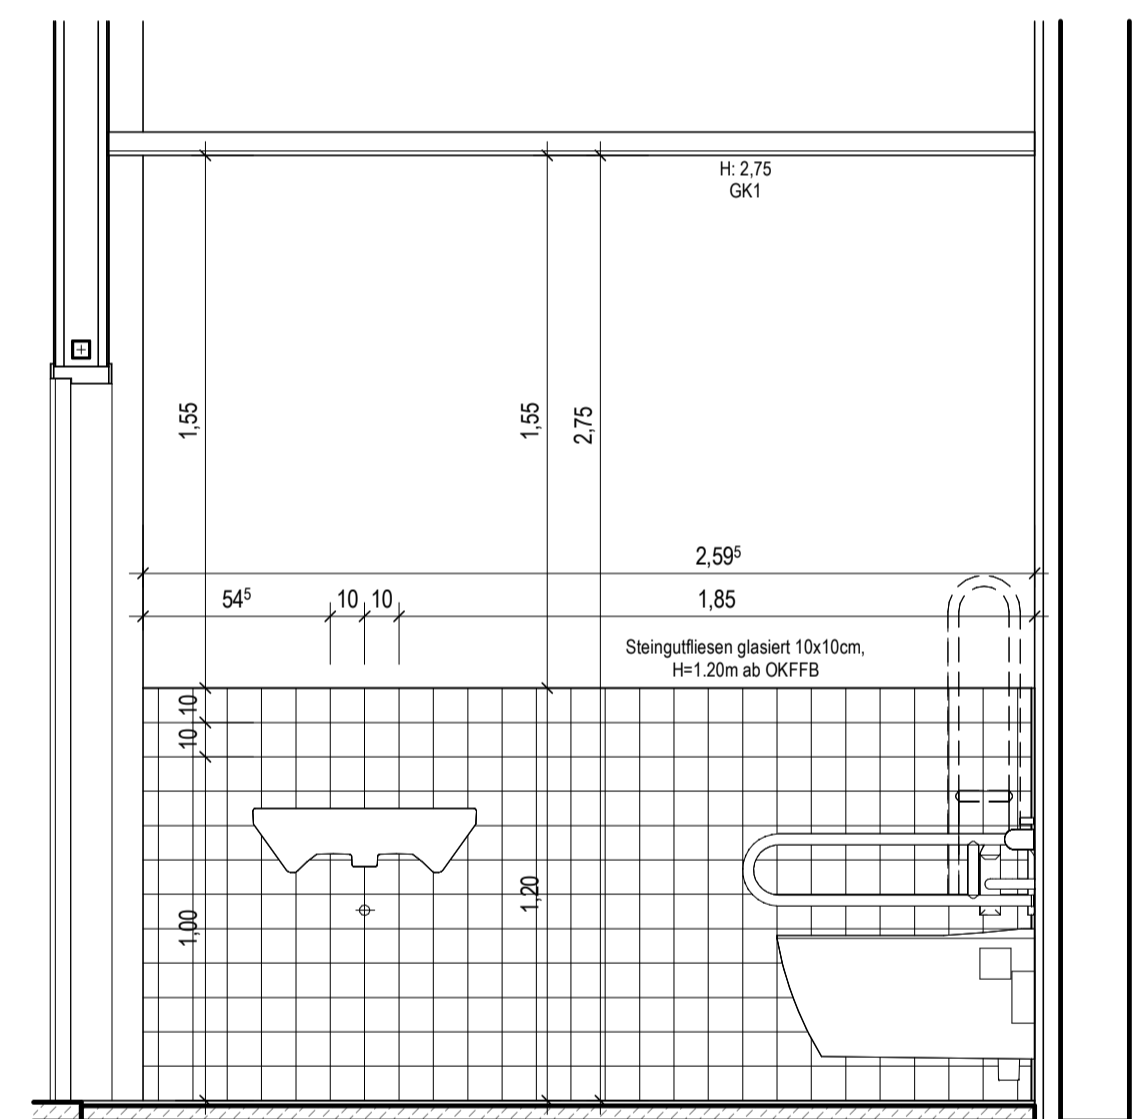

Beh. WC R7-3-113 Ansicht B  
M. 1 : 20

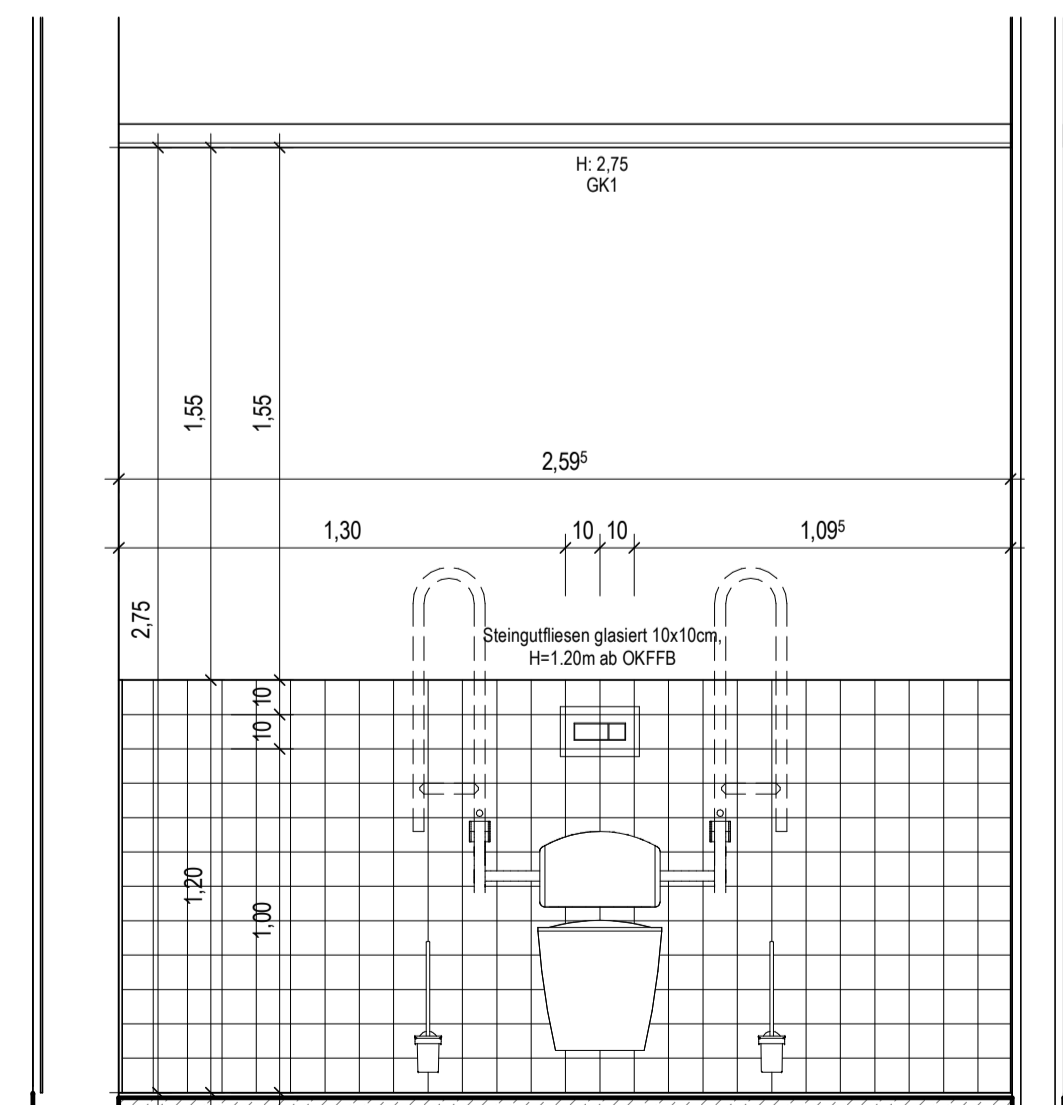


Beh. WC R7-3-113 Ansicht C  
M. 1 : 20

ALLE MASSEN SIND VOR ORT VON DER AUSFÜHRENDE FİRMA EIGENVERANTWORTLICH ZU PRÜFEN UND ABWEICHUNGEN SIND DER BAULEITUNG ANZUZEIGEN!  
EINGETRAGENE HÖHENMASSEN BEZIEHEN SICH GRUNDSÄTZLICH AUF OKFFB!

00 27.05.2024 ÖzÜ Abgabe LP5  
Index Datum Gez. Änderungen  
Plannummer  
**R7-ARC-40-E3.D07**

Status  
**F**  
Folien:  
00  
Indatatum:  
27.05.2024

Mahnahme  
**Tierhaltungsgebäude R7**

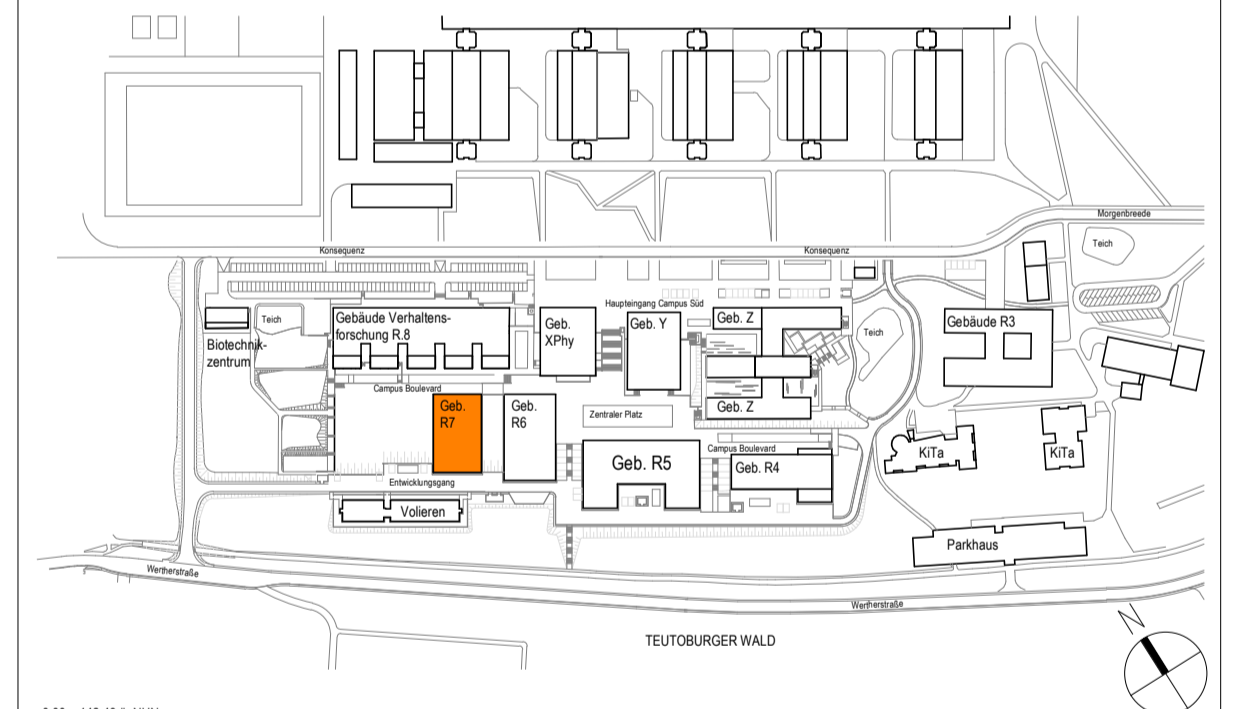

Beauftragter  
**Universität Bielefeld | Facility Management**  
Universitätsstraße 25 | 33615 Bielefeld

Planname  
**Fliesenpiegel Beh.WC R7-3-113**

Projekt-Nr. 22006	Leistungsphase Leistungsphase 5	Planerstellung 1 : 20	Modellplan Geprüft: Prüfer: Verfasser:
----------------------	------------------------------------	--------------------------	---

DIN A1 (841x594mm)