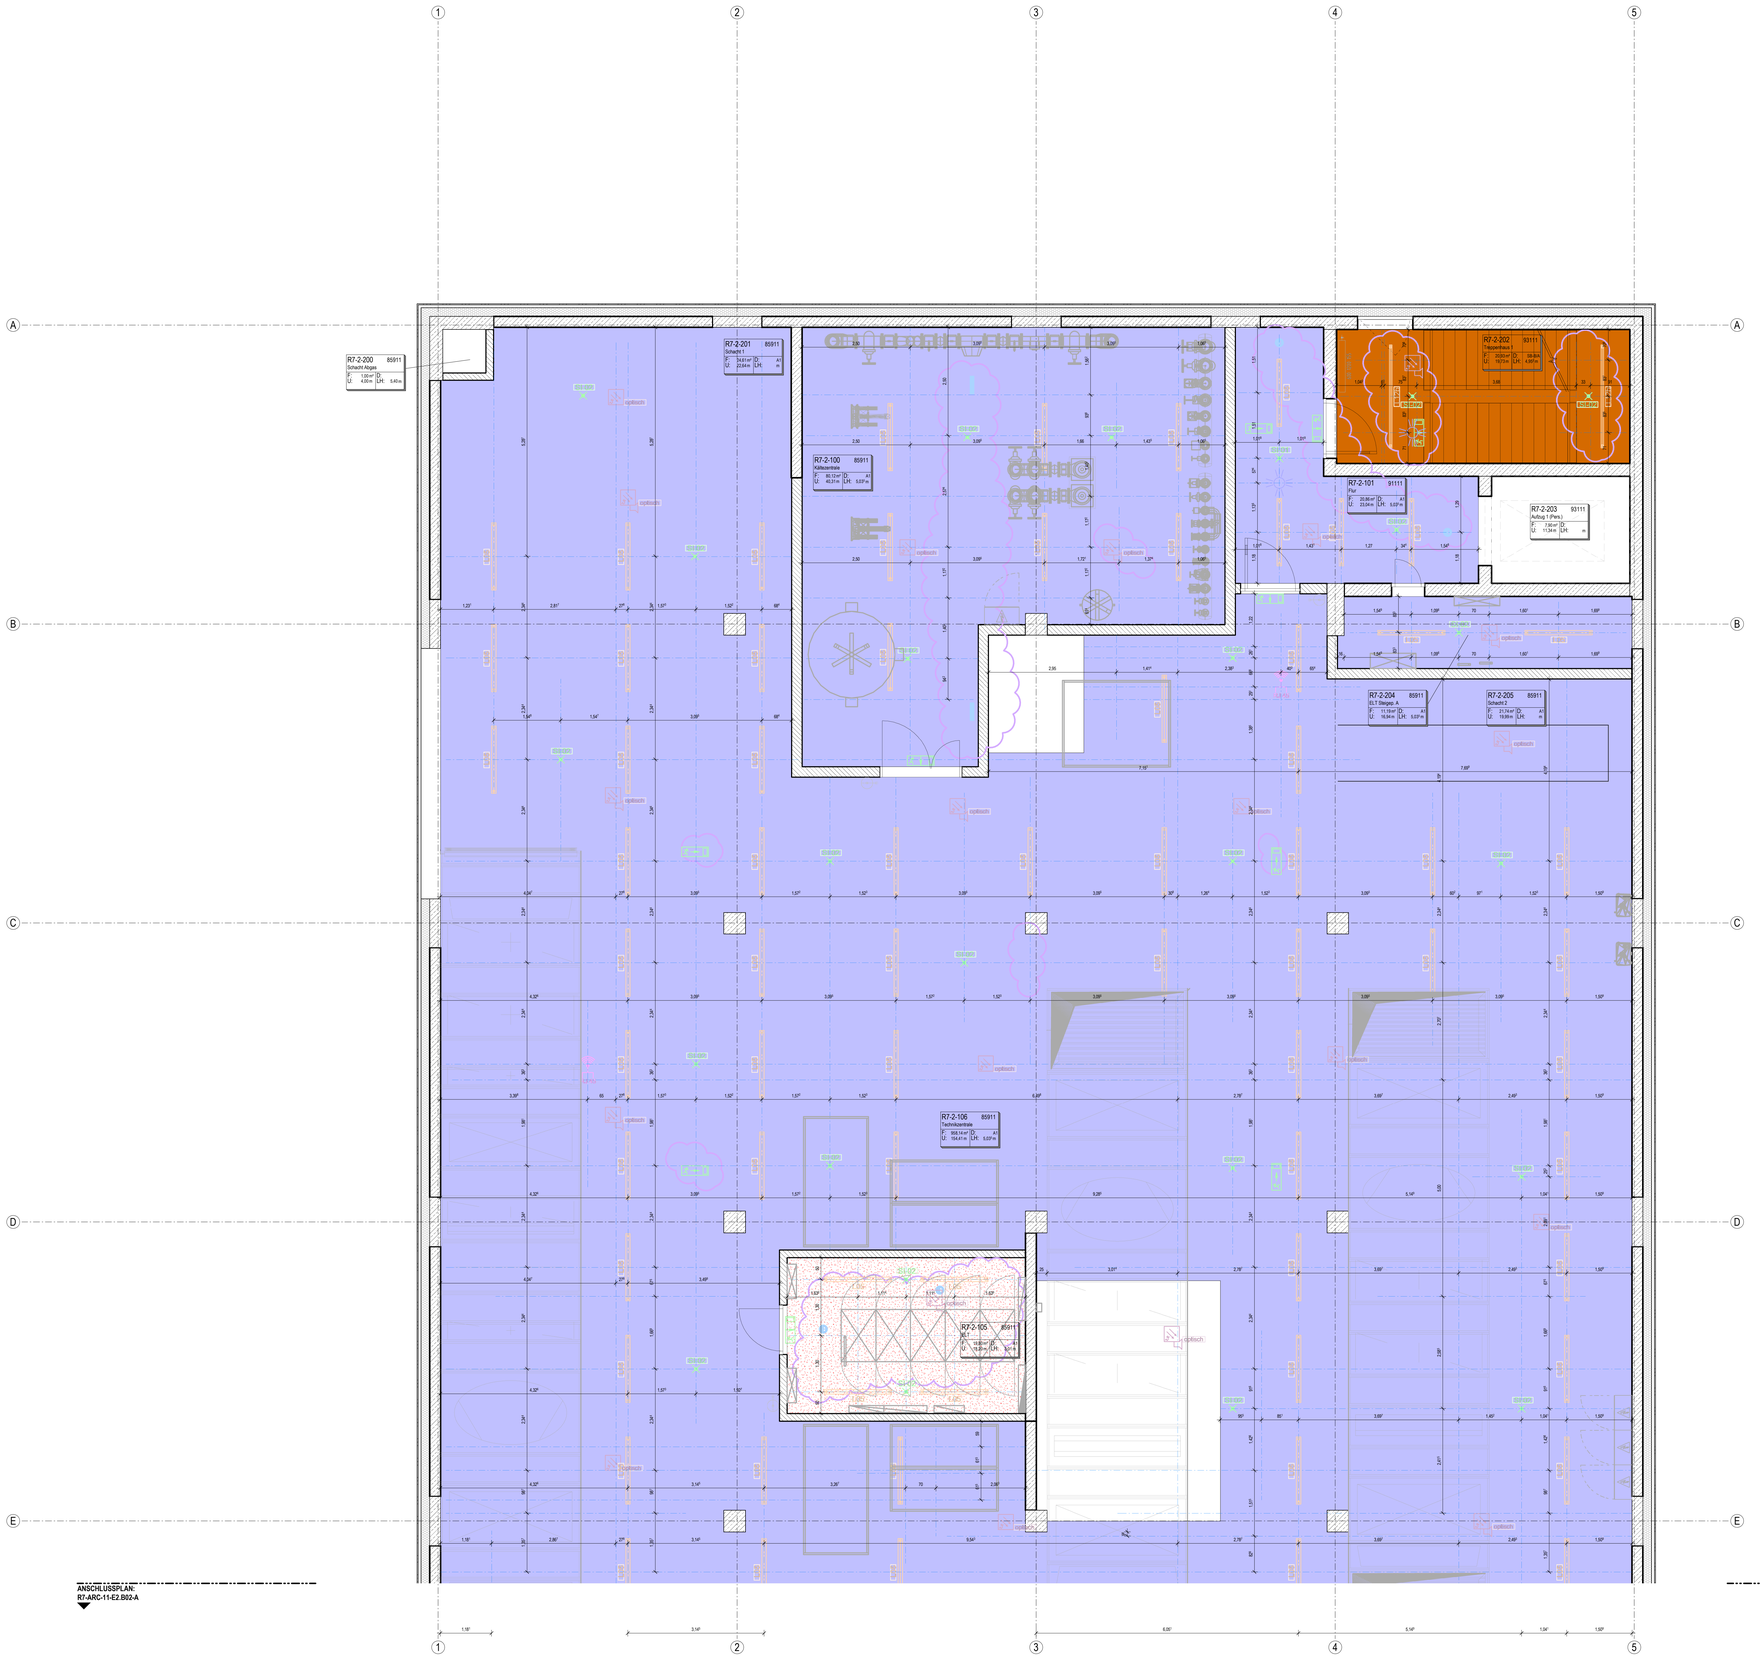

ANSCHLUSSPLAN:
R7-ARC-11-E2.B02-A

ANSCHLUSSPLAN:
R7-ARC-11-E2.B02-A

LEGENDE

Deckenspiegel

Symbol	Beschreibung	Symbol	Beschreibung
Starkstrominstallation			
	Schuko-Steckdose, 1-fach UP / AP		Schuko-Steckdose, 2-fach UP / AP
Bewegungsmelder			
		Exer| Bewegungsmelder (UP) Stubi| Bewegungsmelder (AP) (A) Bewegungsmelder (UP) inkl. Akustikmodul (P) Präsenzmelder (UP) 90°-, 270°-, 360°- Erfassungsbereich	
Brandmeldeanlage			
	Mehrkriterienmelder		Schallgeber
	Mehrkriterienmelder mit Sockelsirene		Blitzleuchte
	Mehrkriterienmelder in Zwischendecke		Optischer Signalgeber - Deckenaufputz
	Ansaugrauchmelder und Auswerteeinheit Rauchansaugsystem		Optischer Signalgeber - Wandaufputz
	Mehrkriterienmelder mit optischem Signalgeber		Mehrkriterienmelder mit Sockelsirene und optischem Signalgeber
Datentechnik			
RJ 45 Cat 7A	RJ-45 Datendose, 1-fach Cat - 7A, UP	2xRJ45 Cat 7A	RJ-45 Datendose, 2-fach Cat - 7A, UP
RJ 45 Cat 6A	RJ45 Datendose AP, 1-fach	2x RJ 45 Cat 6A	RJ45 Datendose AP, 2-fach
RJ 45 Cat 6A	RJ45 Doppeldatendose für Access-Point und Zako-Access-Point		Schrägauslassdose Audio
RJ 45 Cat 6A	RJ45 Datendose für Zako-Access-Point		
Beleuchtung			
S27	Pollerleuchte (Dach), 16W, Ø = 195mm, H = 940mm	S32	LED-Einbauleuchte, 39W, 4950lm, Ra>80, 4000K, L x B = 620 x 620mm, IP 65 (Spülküche)
L031	Reinraum-LED-Anbauleuchte mit Rotlichtumschaltung (Nagelstraße), 198W, L = 1550mm, B = 296mm, H = 95mm, DALI-fähig	L054	LED-Einbau-Downlight (WCs, Umkleiden, Aufenthalt), 16W, Ø = 160mm, ET = 52mm
L045	LED-Einbau-Downlight (Nebenräume), 22W, Ø = 270mm, ET = 55mm	L05	LED-Feuchtraumleuchte IP66 (Technik, Aufbau), 28W, L = 1572mm, B = 95mm, H = 90mm
L056	LED-Feuchtraumleuchte IP66 (Technik, Aufbau), 28W, L = 1572mm, B = 95mm, H = 90mm, Wandmontage	L06a	LED-Deckenanbauleuchte (Seminarräume), 45W, L = 1490mm, B = 342mm, H = 20mm, DALI-fähig
L060	LED-Deckenanbauleuchte (Seminarräume), 26W, L = 1198mm, B = 342mm, H = 20mm	L06c	LED-Deckeneinbauleuchte (Seminarräume), 37W, L = 627mm, B = 627mm, ET = 85mm
L127	LED-Pendelleuchte (Büros), 58W, L = 1550mm, B = 65mm, H = 70mm	L074	LED-Einbau-Downlight (Büros), 19W, Ø = 196mm, ET = 130mm
L08	LED-Anbauordnerleuchte (Flure, Tierräume Fische und Reptilien), IP66, 37W, L = 1281mm, B = 75mm, DALI-fähig	L08b	LED-Anbauordnerleuchte (Flure, Tierräume Fische und Reptilien), IP66, 37W, L = 1281mm, B = 75mm, DALI-fähig
L09	LED-Rohrleuchte mit Spezialspektrum für Vögel (Volieren), 64W, L = 1543mm, B = 152mm, H = 122mm, DALI-fähig	L70a	Reinraum-LED-Anbauleuchte (Medizinische Räume), 198W, L = 1550mm, B = 296mm, H = 95mm, DALI-fähig
L10c	Reinraum-LED-Anbauleuchte (Medizinische Räume), 63W, L = 1250mm, B = 296mm, H = 95mm, DALI-fähig	L70c	Reinraum-LED-Anbauleuchte (Medizinische Räume), 50W, L = 600mm, B = 600mm, H = 98mm, DALI-fähig
L114	LED-System-Lichtfenste (Labore, Bildgebende Diagnostik), 28W, L = 1186mm, B = 65mm, H = 30mm, DALI-fähig	L119	LED-System-Lichtfenste für Rötlichkeartref (Arbeitsplätze bildgeb. Diagnostik), 31W, L = 1186mm, B = 250mm, H = 30mm, DALI-fähig
L11c	LED-System-Lichtfenste (Labore, Bildgebende Diagnostik), 51W, L = 595mm, B = 65mm, H = 30mm, DALI-fähig	L12a	LED-Rohrleuchte (Treppenhäuser), 32W, L = 1210mm, Ø = 60mm
L129	LED-Rohrleuchte (Treppenhäuser), 63W, L = 2195mm, Ø = 60mm	L13	LED-Einbauleuchte (Vordach) Einbauöffnung Ø = 79mm
E27	E27-Fassung		
Sicherheitsbeleuchtung			
	LED-Sicherheitsleuchte, Flur, Treppenhaus		LED-Sicherheitsleuchte, Labore
	LED-Sicherheitsleuchte, Technikflächen, WC s, Seminarräume, Flure		LED-Sicherheitsleuchte, Außenbereich
	Notausgangspiktogramm		LED-Sicherheitsleuchte, Außenbereich Vordach Nord
Revisionsklappen			
Rlpvl 50x50	Revisionsklappe Elektro	Rlpvl 50x50	Revisionsklappe Lüftung
Rlpvl 60x60	Revisionsklappe Allgemein		
Einbruchmeldeanlage			
	Infrarot-Bewegungsmelder		
HLKS Lüftung			
	Abl. Draller inkl. Grobstaubfilter		Zul. Draller inkl. HYA-Filter (Optional)
	Zul. Draller		Abl. Draller
	Zul. Textilauslass Rund		Zul. Kanalabzweiger inkl. Mengenregulierung
	Zul.- und Abl. Tellerventil		Abl. Filterbox inkl. Grobstaubfilter (Vorabbau)
	Umluftkühlgerät		

Hinweise:
- Der Plan enthält der Vollständigkeit halber alle Luftdurchlässe der KG430, einschließlich derjenigen, die sich nicht innerhalb der Abhangdecke befinden. Dargestellt sind auch Luftdurchlässe in Räumen ohne eingebaute Abhangdecke.

Legende Deckenmaterial

- GK1 — GK-Abhangdecke glatt, Anstrich, Nassabriebklasse 2 weiß
- GK2 — GK-Abhangdecke gelocht, Anstrich, Nassabriebklasse 2 weiß
- GK3 — GK-Abhangdecke glatt, Anstrich, Nassabriebklasse 2 weiß, F30-A
- GKI — GK-Abhangdecke imprägniert, Anstrich, Nassabriebklasse 2 weiß
- MLK-30 — Metall-Langfeldecke, b=30 cm in F30-A
- HA-R — Hygiene-Akkustik-Rasterdecke 625 x 625 mm, (HA-R)
- MF-R — Mineralfaser-Rasterdecke, verdeckt (sichtbar), herausnehmbar, Raster: 625x625mm, Plattendicke: 15mm, Plattenstruktur weiß vlieskaschiert
- MF-RHY — Mineralfaser-Rasterdecke, verdeckt (sichtbar), herausnehmbar, Raster: 625x625mm, Plattendicke: 20mm, abwaschbare, schmutzabweisende und kratzfeste, hydrophobe Oberfläche, wischdesinfizierbar, Plattenstruktur weiß vlieskaschiert
- M-RHY — Metall-Rasterdecke, verdeckt (sichtbar), herausnehmbar, Raster: 625x625mm, Plattendicke: 20mm, Feuchtraum geeignet, abwaschbare, schmutzabweisende und kratzfeste, hydrophobe Oberfläche, wischdesinfizierbar, Plattenstruktur weiß perforiert
- A1 — Anstrich, Nassabriebklasse 2, weiß, keine Abhangdecke. Installation sichtbar
- 2K-BS/BF — 2K-Deckenbeschichtung, H2O2-begasungsfähig, dekontaminierbar, desinfizierbar, hochscheuerfest, mit Oberflächenkornversiegelung gegen Pilz- und Bakterienbefall, keine Abhangdecke. Installation sichtbar
- SB-B/A — Sichtbeton, Qualität B (Podestunersichten+Untersichten Treppenläufe), gespachtelt und geschliffen mit Spezialanstrich in A-Qualität, Dicke: 0.5mm, abriebfest, farblig
- SB-B — Sichtbeton, Qualität B
- LTKT — Ausbau Labortechnik / Küchentechnik
- F90-Decke — Gipskarton Feuerschutzplatte F90, 1-lagig beidseitig beplankt, UA-Profile

2.75 — Lichte Raumhöhe

Deckenversprung

Mineralfaser-Rasterdecke quadratisch max. 62,5 x 62,5 cm

Planer	Plan / Modell	Index	Datum
Dr. Heinekamp Labor- + Institutsplanung GmbH			
Winter Beratende Ingenieure für Gebäudetechnik GmbH			
Bollinger und Grohmann GmbH			
WES Gmbh			

ALLE MASSEN SIND VOR ORT VON DER AUSFÜHRENDEN FIRMA EIGENVERANTWORTLICH ZU PRÜFEN UND ABWEICHUNGEN SIND DER BAULEITUNG ANZUZEIGEN! EINGETRAGENE HÖHENMASSEN BEZIEHEN SICH GRUNDSÄTZLICH AUF OKFFB!

Index	Datum	Gez.	Änderungen
04	30.08.2024	kra	Überarbeitung gem. Änderungswolken (Anmerkungen PS und UNI)
03	30.04.2024	nik	Abgabe LP5
02	05.09.2023	mun	Allgemeine Plananpassung der Rasterdecken
01	13.07.2023	fua	Allgemeine Plananpassung, Deckenstempel, Vermaßung der Rasterdecken, MLK-30 im KG angepasst
00	14.06.2023	nik	Planerstellung

Plannummer
R7-ARC-11-E2.B01-A

Status: zur Prüfung
Index: 04
Indexdatum: 30.08.2024

Maßstäbe
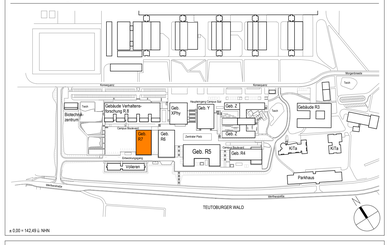
Tierhaltungsgebäude R7