




Beh. WC R7-1-117 Ansicht A  
M. 1:20

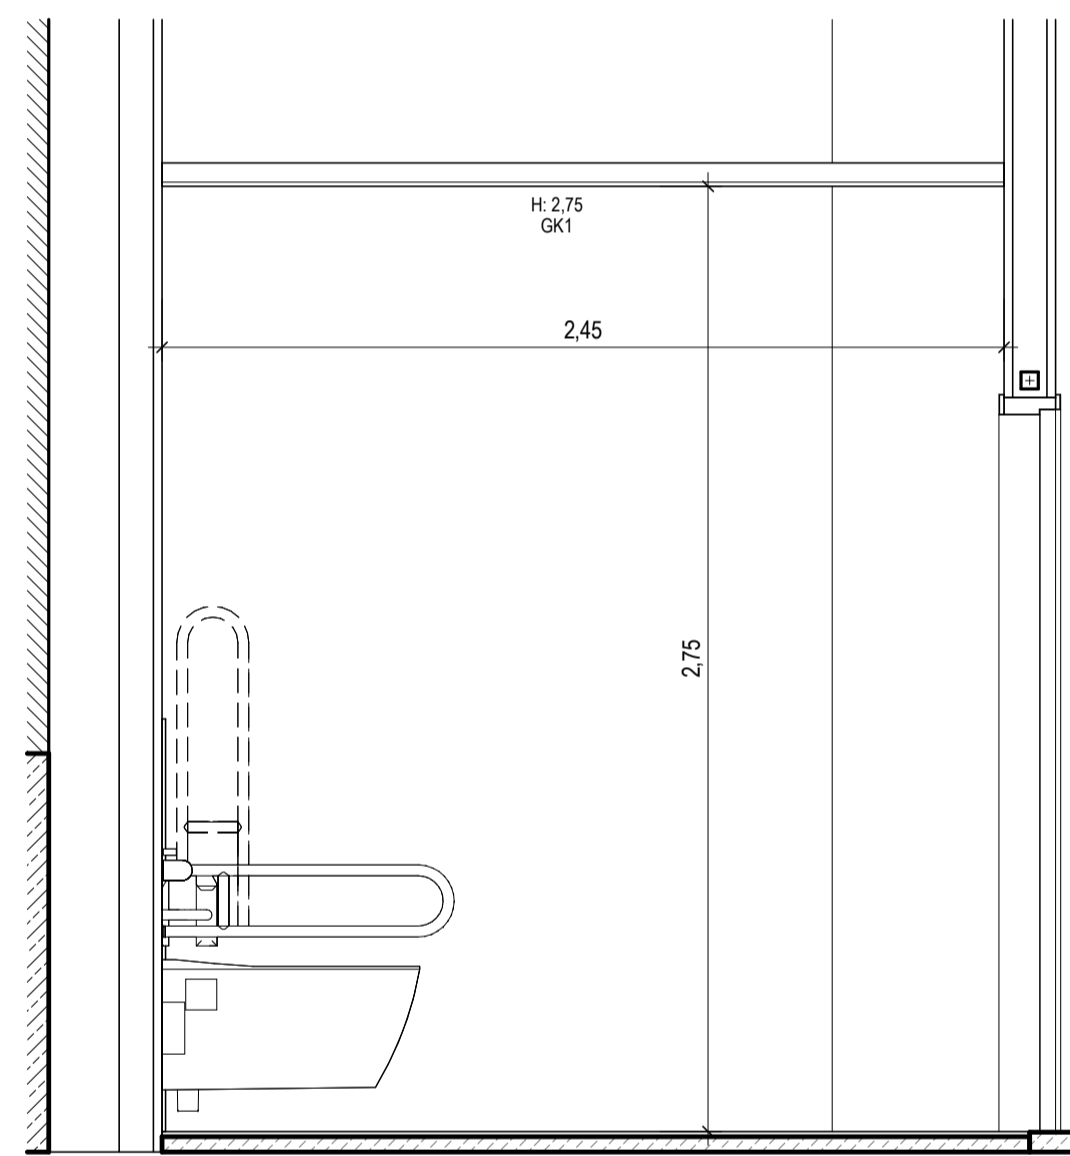


Beh. WC R7-1-117 Ansicht D  
M. 1:20

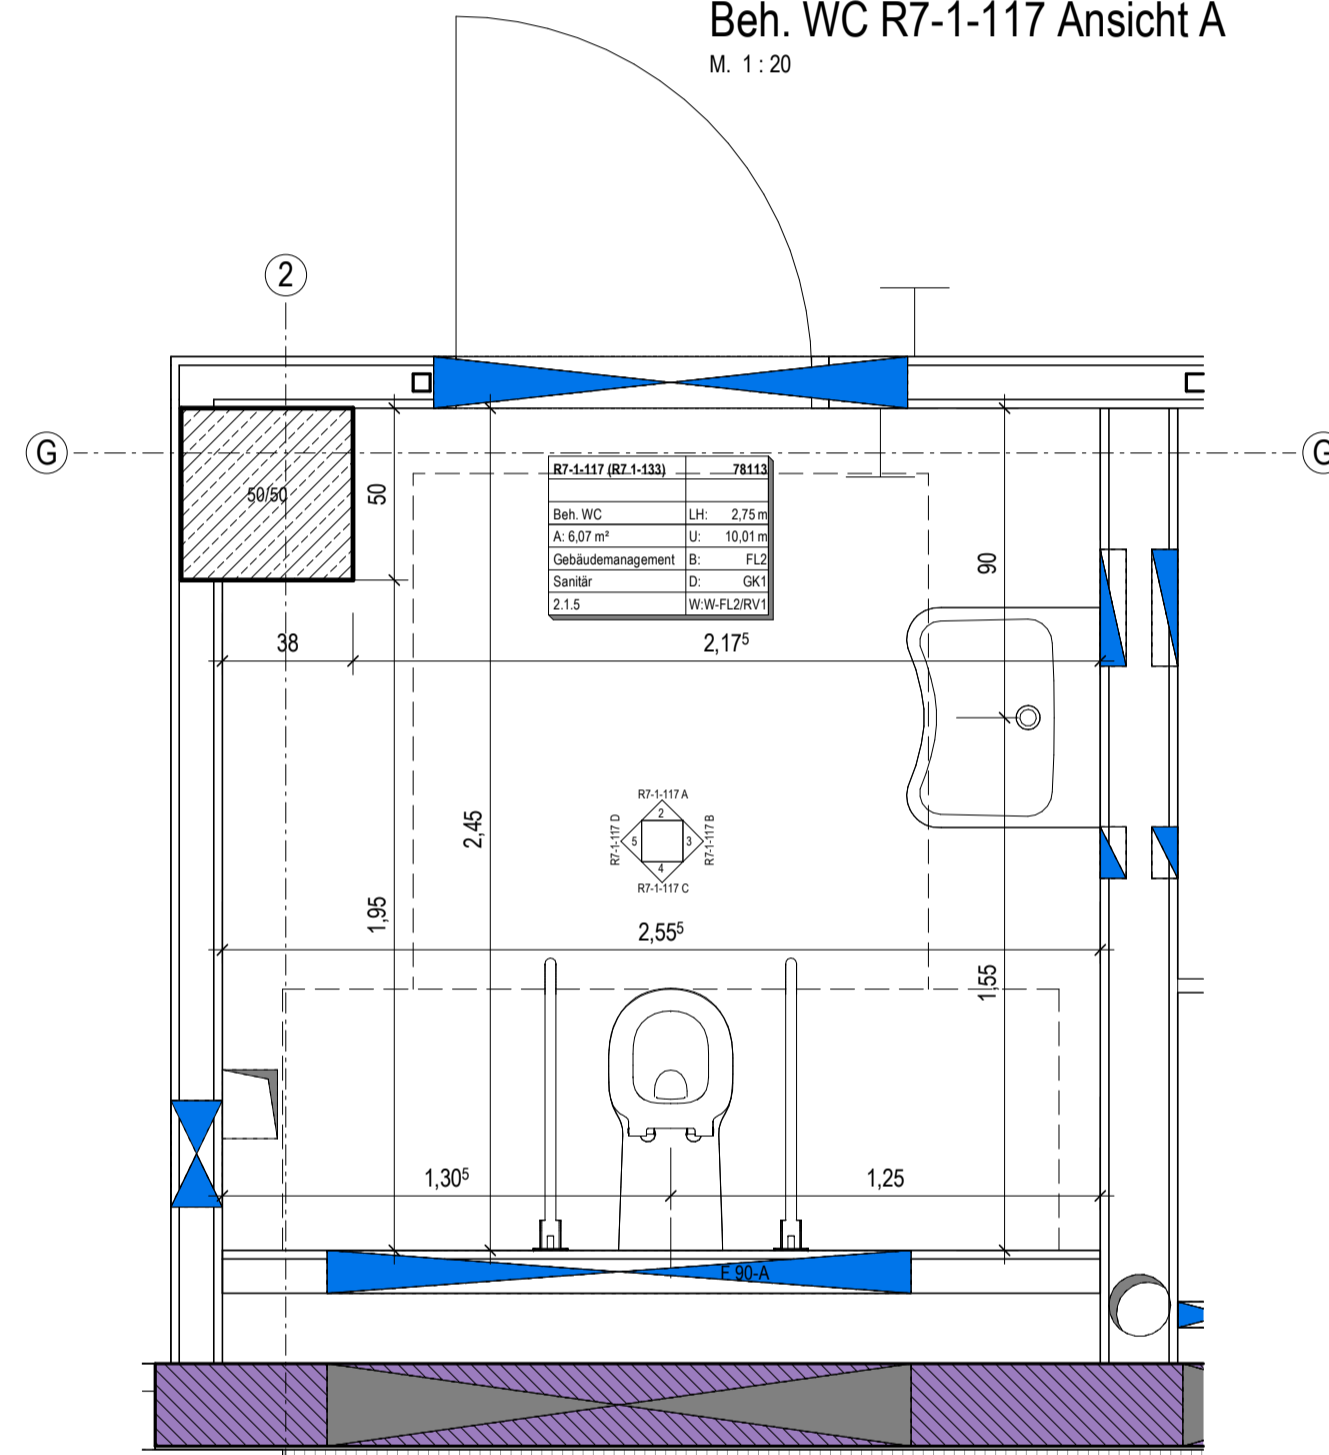

Grundriss Dusche Pers. R7-1-117  
M. 1:20

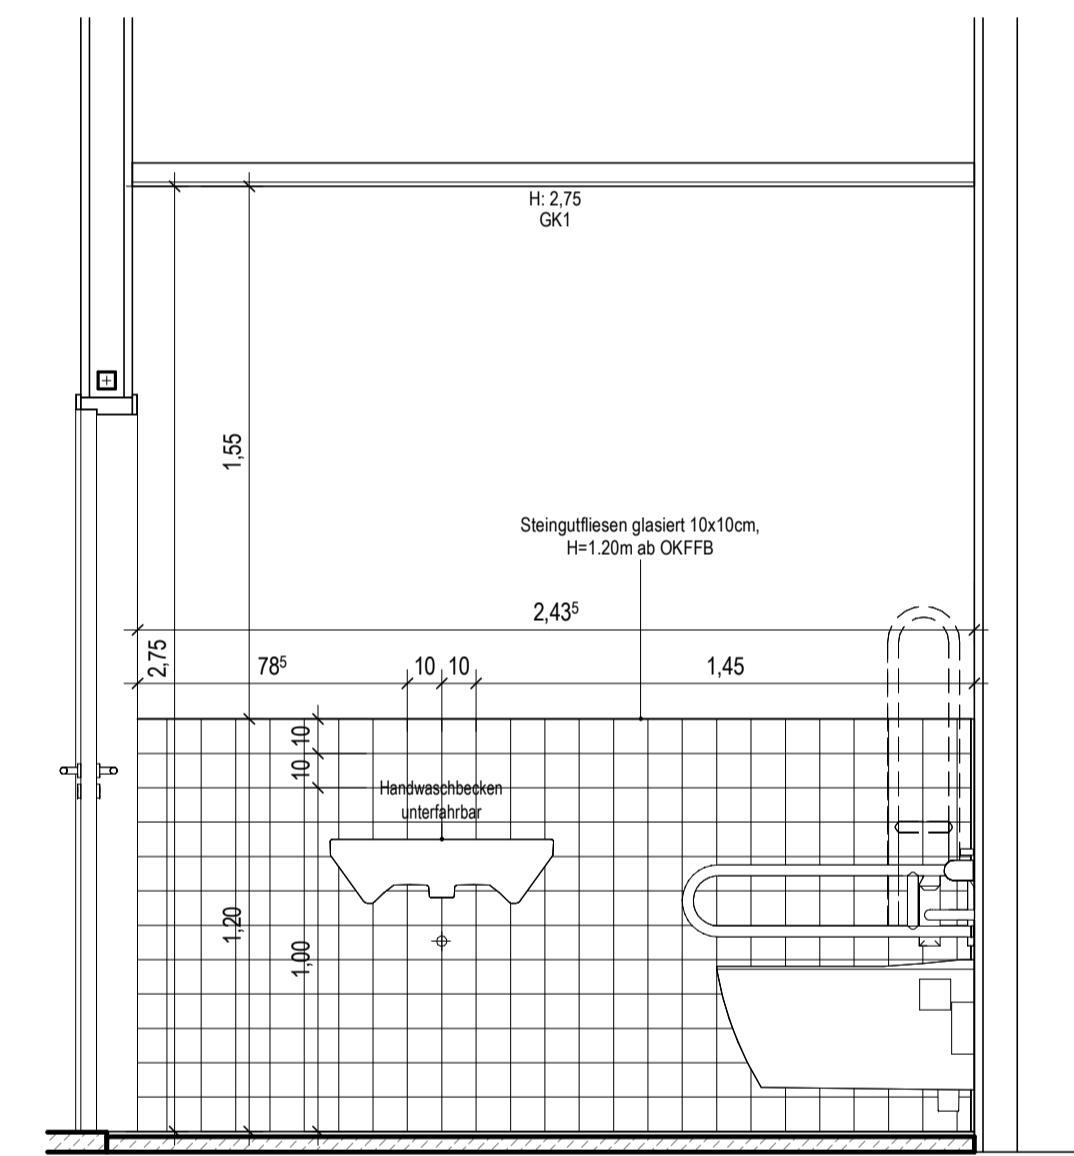

Beh. WC R7-1-117 Ansicht B  
M. 1:20

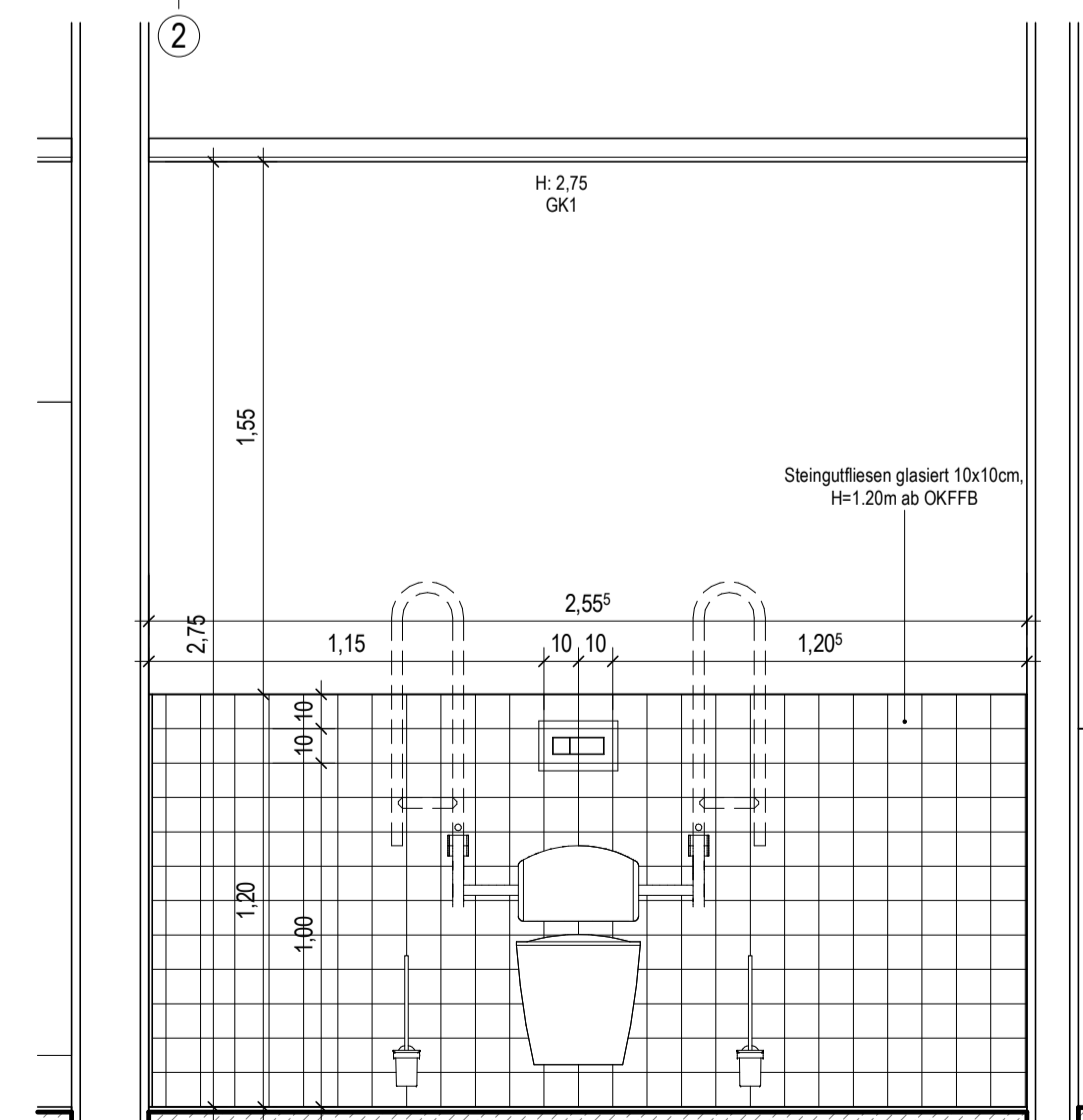


Beh. WC R7-1-117 Ansicht C  
M. 1:20

ALLE MASSEN SIND VOR ORT VON DER AUSFÜHRENDE FİRMA EIGENVERANTWORTLICH ZU PRÜFEN UND ABWEICHUNGEN SIND DER BAULEITUNG ANZUZEIGEN!  
EINGETRAGENE HÖHENMASSEN BEZIEHEN SICH GRUNDSÄTZLICH AUF OKFFB!

00	27.05.2024	ÖzU	Abgabe LP5
Index	Datum	Gez.	Änderungen
Plannummer			
R7-ARC-40-E1.D06			

Stapel:	F
Folie:	00
Indextag:	27.05.2024

Mahnahme  
**Tierhaltungsgebäude R7**

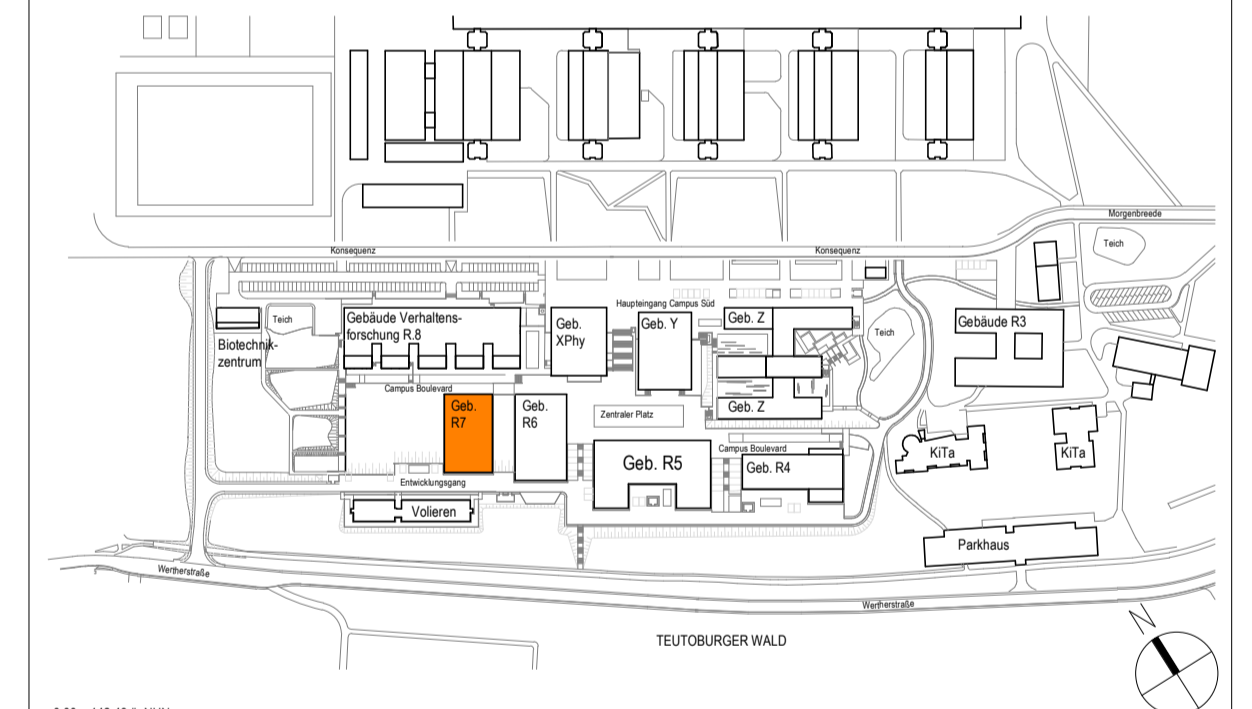

± 0.00 = 142.48 ü. NN

Bauherr  
**Universität Bielefeld | Facility Management**  
Universitätsstraße 25 | 33615 Bielefeld

Planname  
**Fliesenspiegel Beh.WC R7-1-117**

Projekt-Nr.	Leistungsphase	Planerstellung	Modellplan
22006	Leistungsphase 5	Masstab: 1:20	Geprüft: Prüfer Verfasser

DIN A1 (841x594mm)