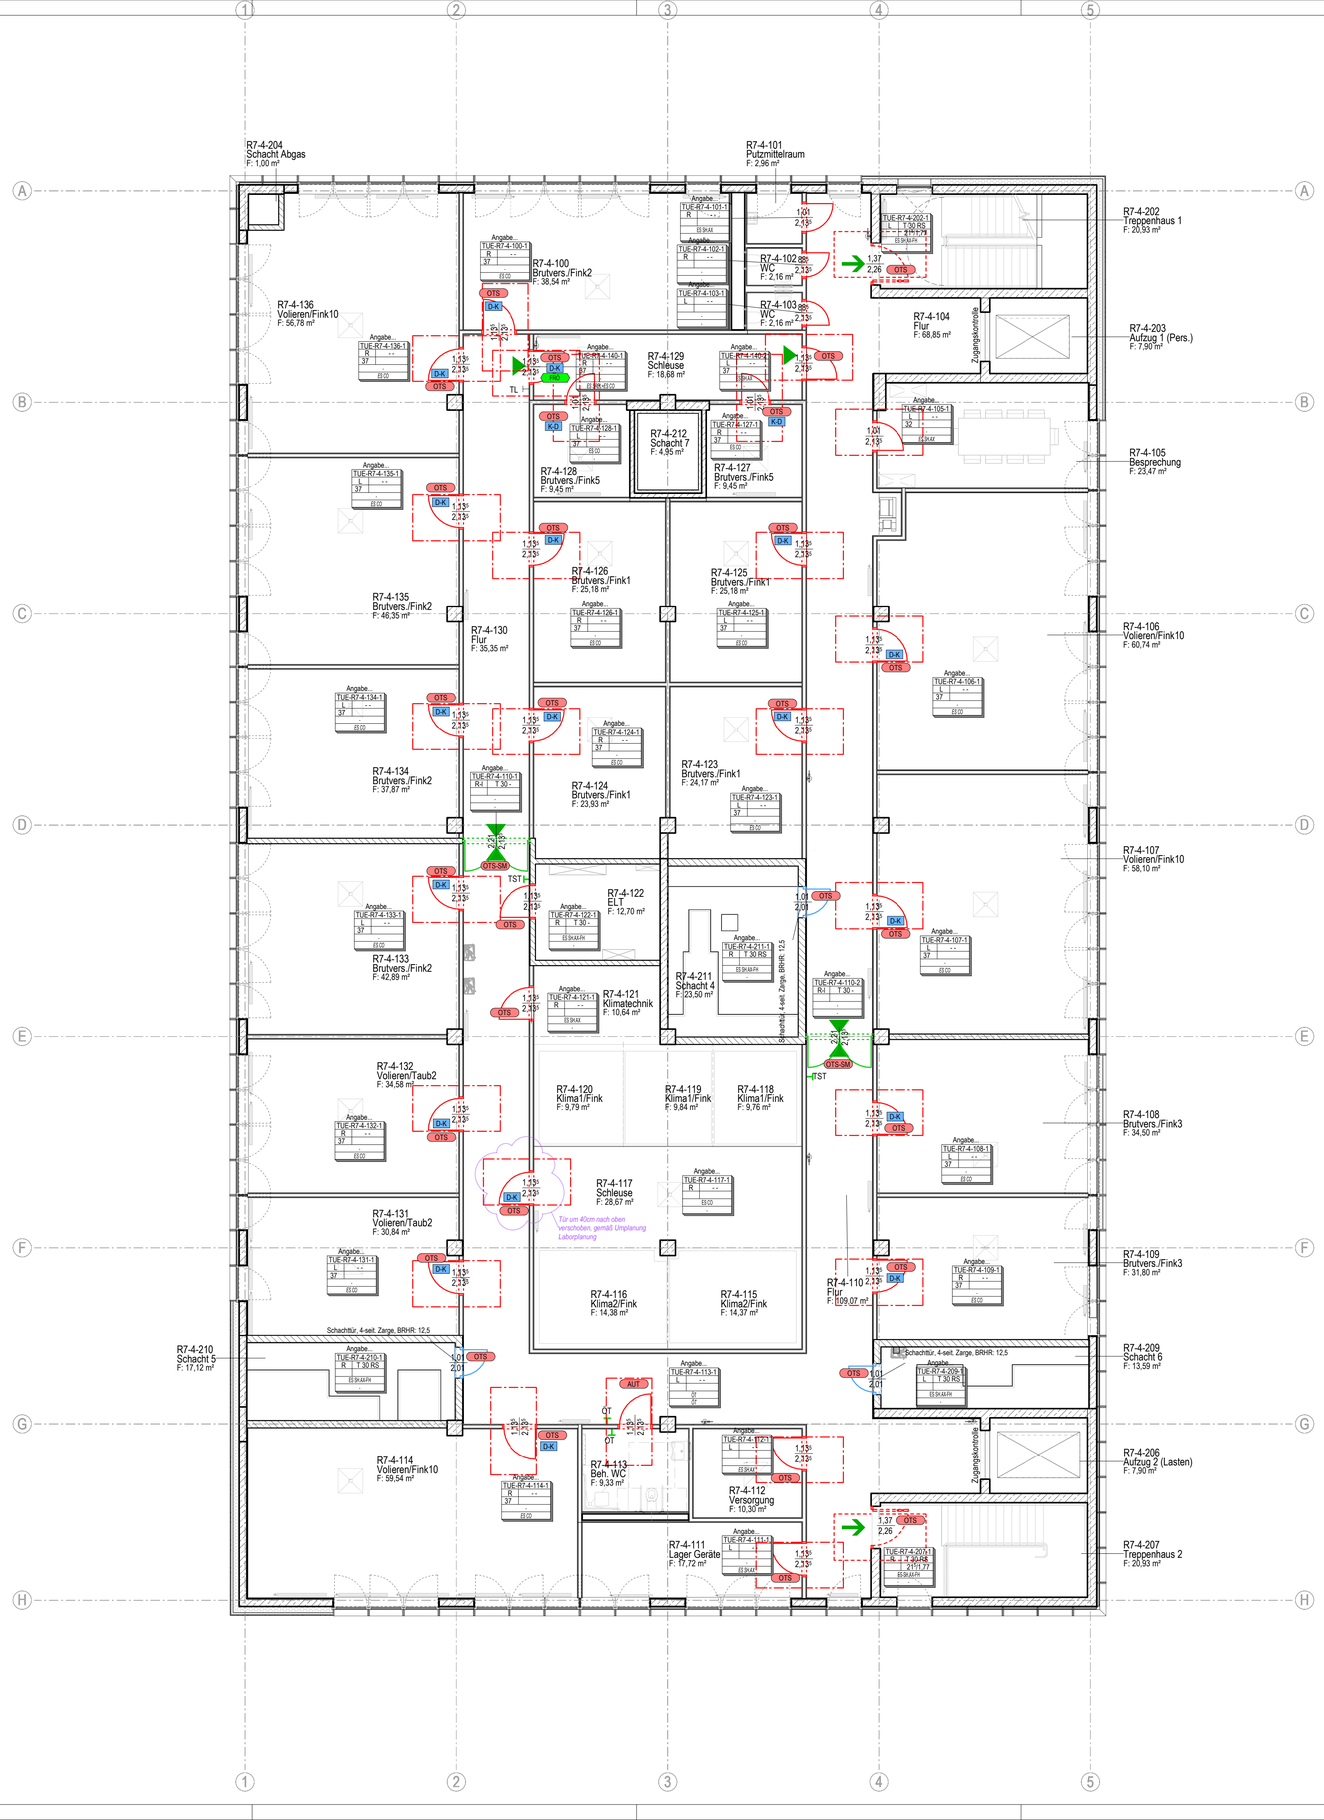

Legende

Türblattmaterial

- Türblatt mit HPL-Beschichtung
- Türblatt mit HPL-Beschichtung und Glasausschnitt
- Türblatt mit HPL-Beschichtung und Oberlicht
- Türblatt mit HPL-Beschichtung und Anforderung an H2O2
- Türblatt mit HPL-Beschichtung und Anforderung an H2O2 mit Glasausschnitt und zus. Verdunkelungsklappe bei Tierhaltungsräume
- Rahmentür Alu-Glas
- Rahmentür Alu-Glas mit Oberlicht
- Fassadentür
- Stahlblechtüren

Bewegungsfläche vor Drehtüren

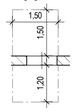

Stempel

AG-01
1.EG.01.101
R | T30 RS
37 | 30/180
EBT
FBT

Typnummer
Türnummer
Aufschlagrichtung nach DIN * | Feuerwiderstandsklasse/Rauchschutz
Schallschutz Rw (Prüfwerte) | Glasausschnitt Breite/Höhe in cm
Bedienelement Bandseite
Bandgegenseite

* DIN R-I = Gangflügel Rechts / DIN L-I = Gangflügel Links
DIN S-L = Schiebetür nach links zu öffnen / DIN S-R = Schiebetür nach rechts zu öffnen

OTS
Türschliesser
OTS : Obertürschließer
OTS-S : OTS am Gang-und Standflügel m. int. Schließfolgeregelung
OTS-E : OTS mit elektromechanischer Feststelleinrichtung
OTS-SE : OTS am Gang-und Standflügel m. int. Schließfolgeregelung und beidseitig m.elektromechanischer Feststellenrichtung
OTS-M : OTS mit elektromagnetischer Offenhaltung mit Wandhaftmagnet
OTS-SM : OTS am Gang-und Standflügel m. int. Schließfolgeregelung und beidseitig elektromagnetischer Offenhaltung mit Wandhaftmagnet
OTS-B : Barrierefreier OTS mit max. Öffnungsmoment Türschließergröße 3 nach DIN EN 1154.
AUT : Automatikantrieb
AUT-1 : Automatikantrieb 1-flgl. Gangflügel, Standflügel OTS, m. int. Schließfolgeregelung
AUT-2 : Automatikantrieb 2-flgl. m. int. Schließfolgeregelung
FLTS : Freilauftürschliesser
FSA : mechanische Feststellanlage (für Türen ohne Brandschutzanforderung)

EBT
Bedienelement Bandseite/Bandgegenseite
ES: SH.AX : elektronische Schließanlage SmartHandle
ES: SH.AX-FH : elektronische Schließanlage SmartHandle feuerhemmend
ES: KN2-CO : elektronische Schließanlage Doppelknaufzylinder Comfort
ES: KN2-FD : elektronische Schließanlage Doppelknaufzylinder freidrehend
SRel.3: Smart Relais 3 mit Controller
FR : Funkcouter 2
ÖT : Öffnungstaster
BMTL: Bewegungsmelder,abschaltbar/Transponderleser
alle elektronischen Schließanlagen (ES) sind wassergeschützt

1,51 (1,20) Rohbaumaß Breite (Mindestbreite im Lichten)
2,26 Rohbaumaß Höhe
1,51 | 2,20 Türbreite / Rohbaumaß Breite
2,26 | 2,80 Türhöhe / Rohbaumaß Höhe

K-D Beschläge
Beschlag 1-flg: Bandseite-Bandgegenseite
K-D/K-D Beschlag 2-flg: Bandseite-Bandgegenseite (links)/ Bandseite-Bandgegenseite (rechts)
D : Drücker
K : Knauf
keine Angabe = Drücker-Drücker

FTW Fluchtwegsteuerung
FTW: Fluchttürwächter
FRÖ: Fluchttüröffner
2. FRÖ: Fluchttüröffner beidseitig

GSA Sprechanlage
GSA : Gegensprechanlage (akustisch)
VID : Video-Gegensprechanlage

RC 2 Einbruchschutz
RC 2: Widerstandsklasse 2
RC 3: Widerstandsklasse 3

1. Rettungsweg

2. Rettungsweg

ALLE MASSEN SIND VOR ORT VON DER AUSFÜHRENDEN FIRMA EIGENVERANTWORTLICH ZU PRÜFEN UND ABWEICHUNGEN SIND DER BAULEITUNG ANZUZEIGEN! EINGETRAGENE HÖHENMASSEN BEZIEHEN SICH GRUNDSÄTZLICH AUF OKFFB!

Index	Datum	Gez.	Änderungen
02	30.08.2024	kra	Überarbeitung gem. Änderungswolken (Anmerkungen PS und UNI), WV ergänzt
01	30.04.2024	nik	Abgabe LP5
00	14.06.2023	nik	Planerstellung

Plannummer
R7-ARC-14-E4-A

Status: Freigegeben
Index: 02
Indexdatum: 30.08.2024

Maßnahme
Tierhaltungsgebäude R7

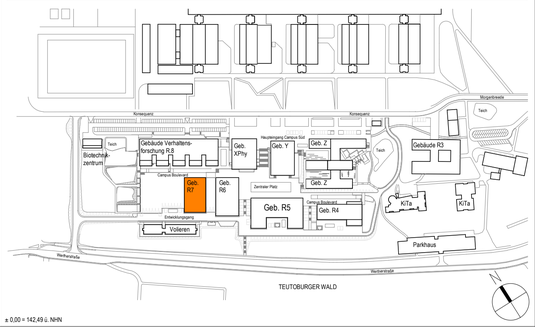

± 0,00 = 142,49 ü. NHN

Planname
Übersichtsplan Türen 4. Obergeschoss

Projekt-Nr.	Leistungsphase:	Planerstellung	Modellupload:
22006	Leistungsphase 5	14.06.2023	
		Maßstab: 1 : 100	Geprüft: - / Gefertigt: neb

DIN A1 (841x594mm)