




Beh. WC R7-4-113 Ansicht A
M. 1:20

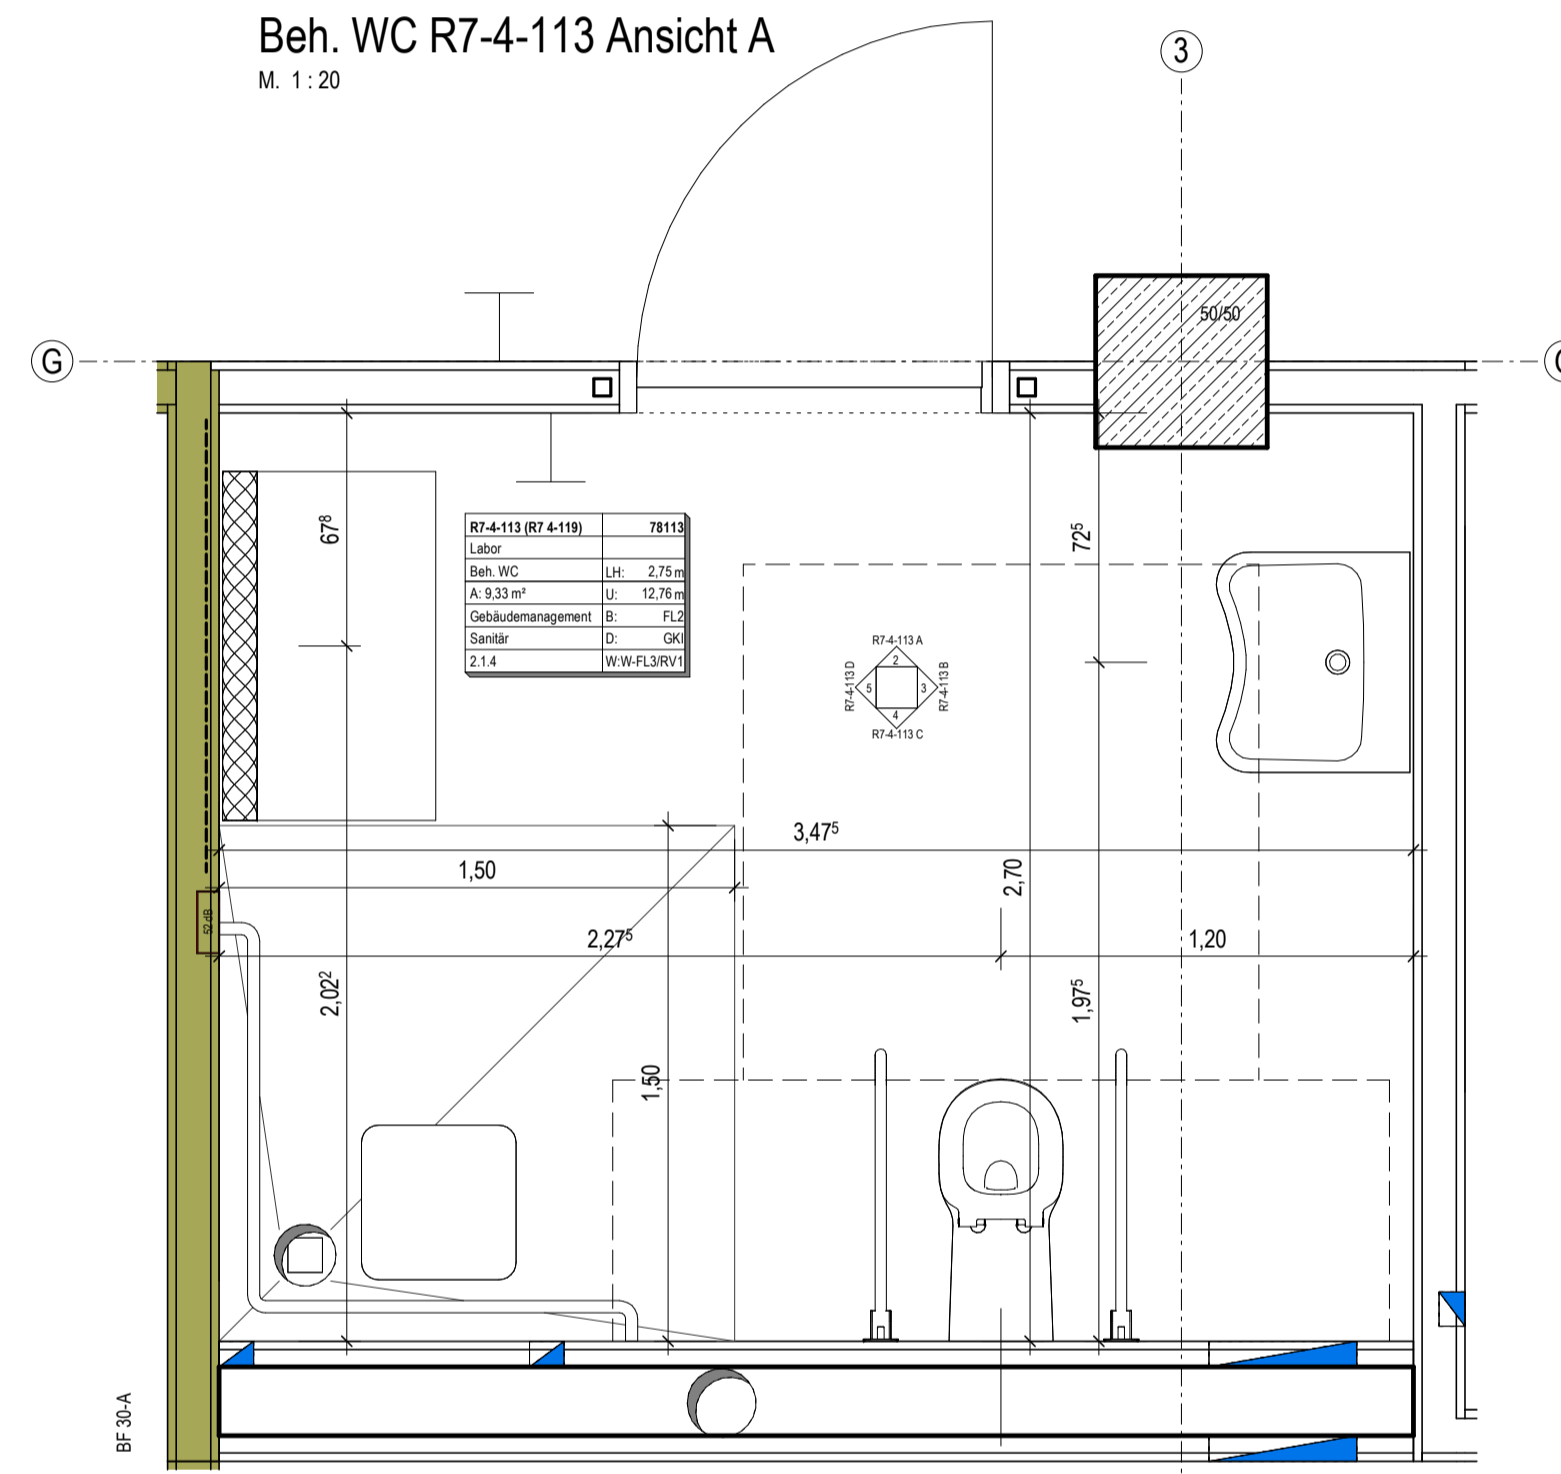


Grundriss Beh. WC R7-4-114
M. 1:20

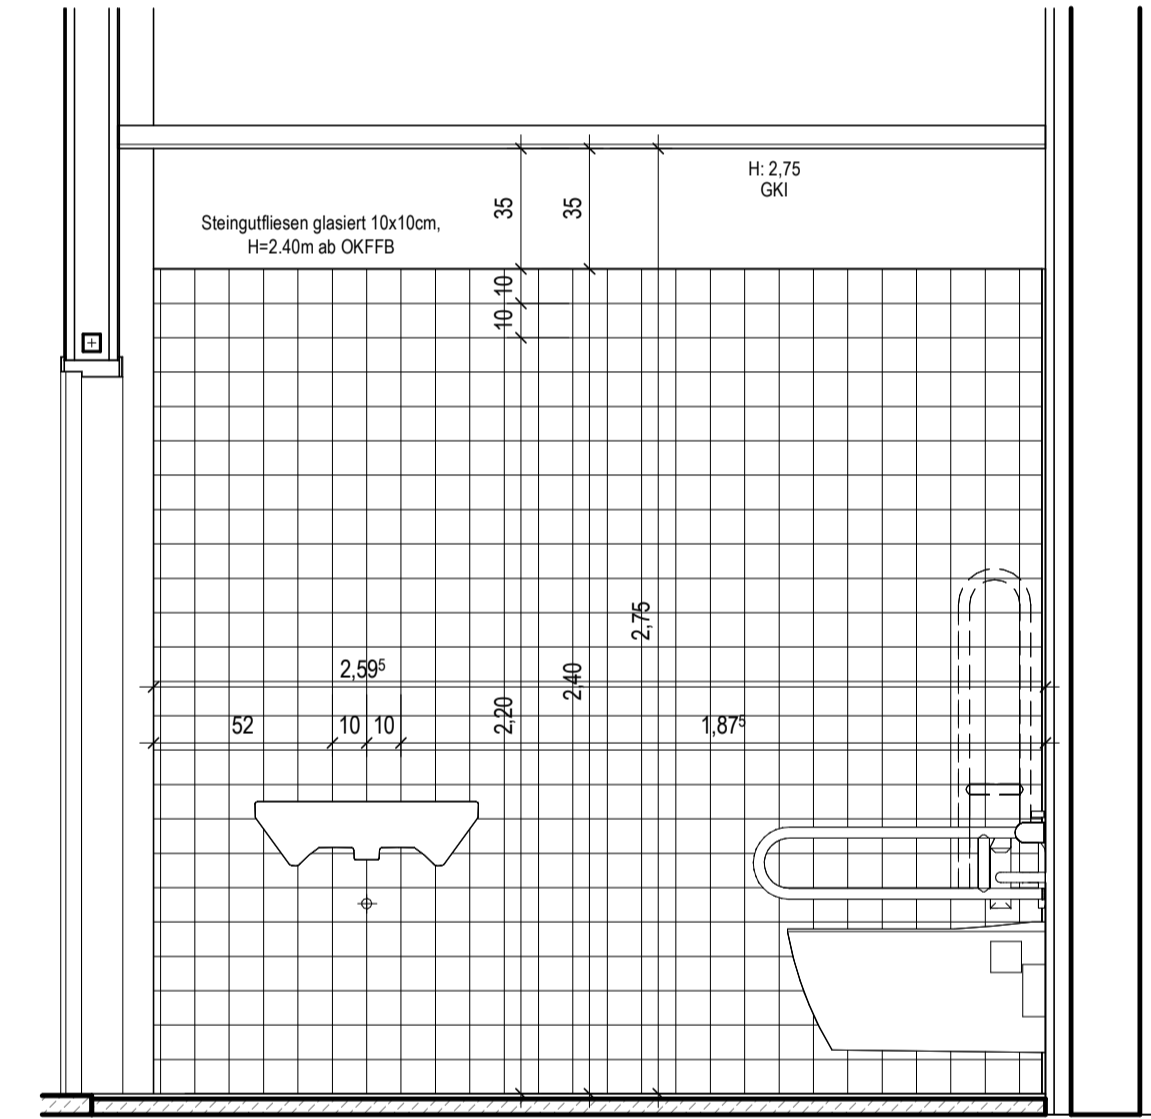

Beh. WC R7-4-113 Ansicht B
M. 1:20

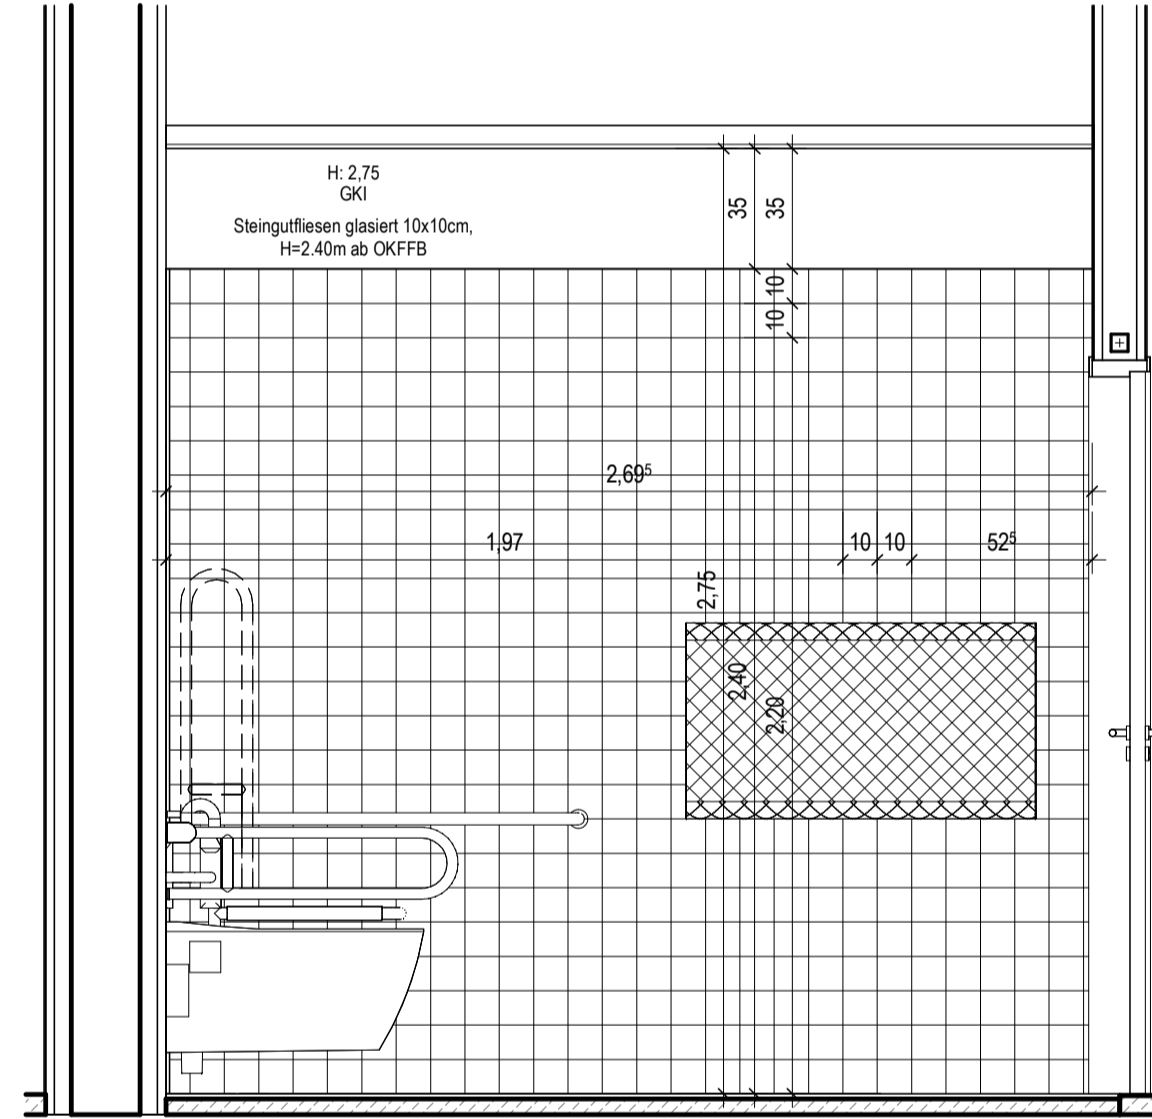


Beh. WC R7-4-113 Ansicht D
M. 1:20

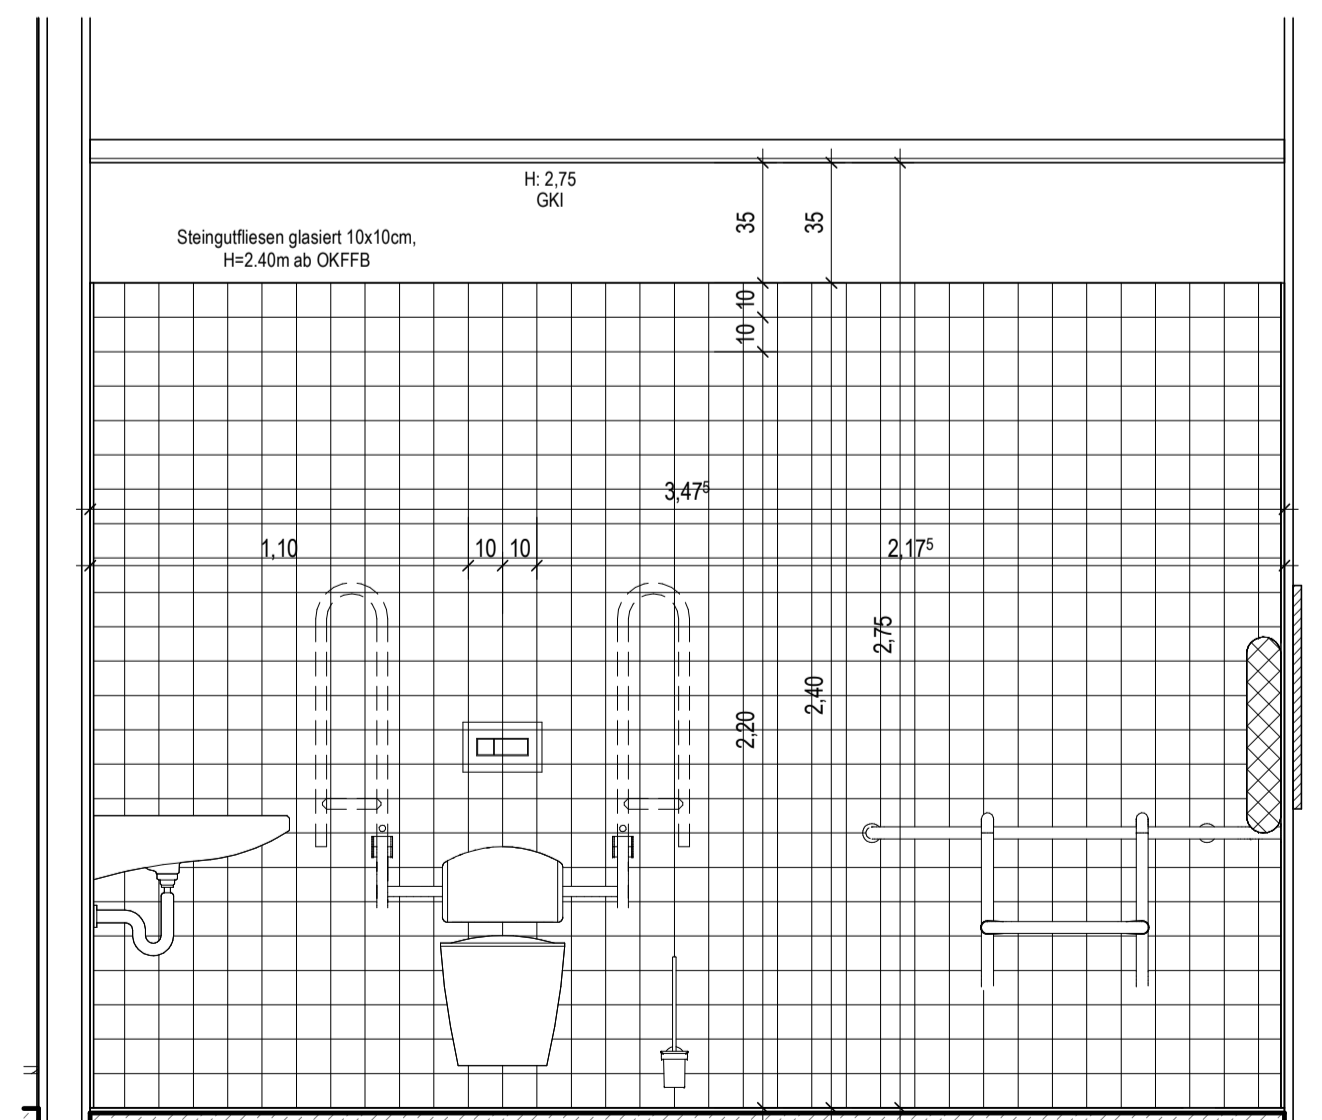

Beh. WC R7-4-113 Ansicht C
M. 1:20

ALLE MASSEN SIND VOR ORT VON DER AUSFÜHRENDEN FIRMA EIGENVERANTWORTLICH ZU PRÜFEN UND ABWEICHUNGEN SIND DER BAULEITUNG ANZUZEIGEN!
EINGETRAGENE HÖHENMASSEN BEZIEHEN SICH GRUNDSÄTZLICH AUF OKFFB!

00	27.05.2024	ÖzU	Abgabe LP5
Index	Datum	Gez.	Änderungen
Plannummer			
R7-ARC-40-E4.D10			
Status		F	
Folien		00	
Inhaltsdatum		27.05.2024	

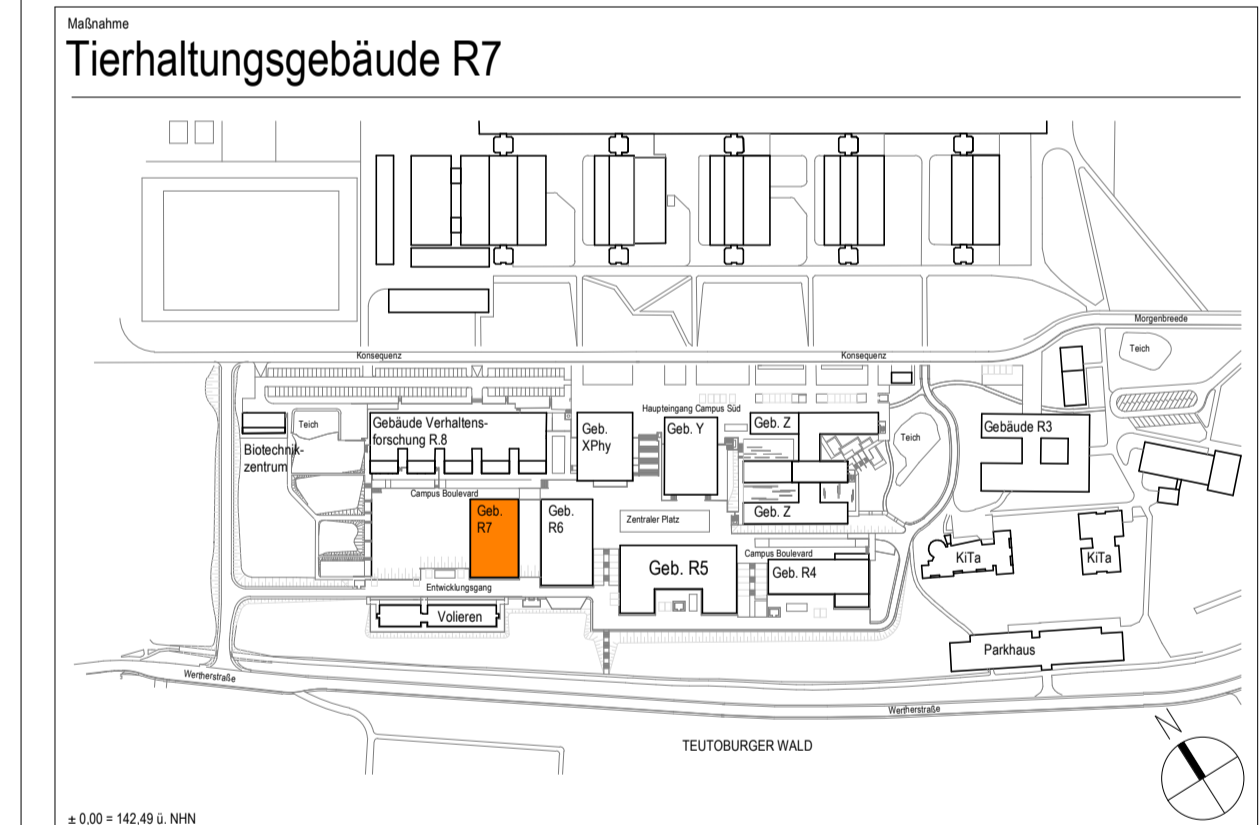

Bauherr
Universität Bielefeld | Facility Management
Universitätsstraße 25 | 33615 Bielefeld

Planname
Fliesenpiegel Beh.WC R7-4-113

Projekt-Nr.	Leistungsphase	Planerstellung	Modellplaner
22006	Leistungsphase 5	Masstab: 1:20	Geprüft: Prüfer Verfasser

DIN A1 (841x594mm)