


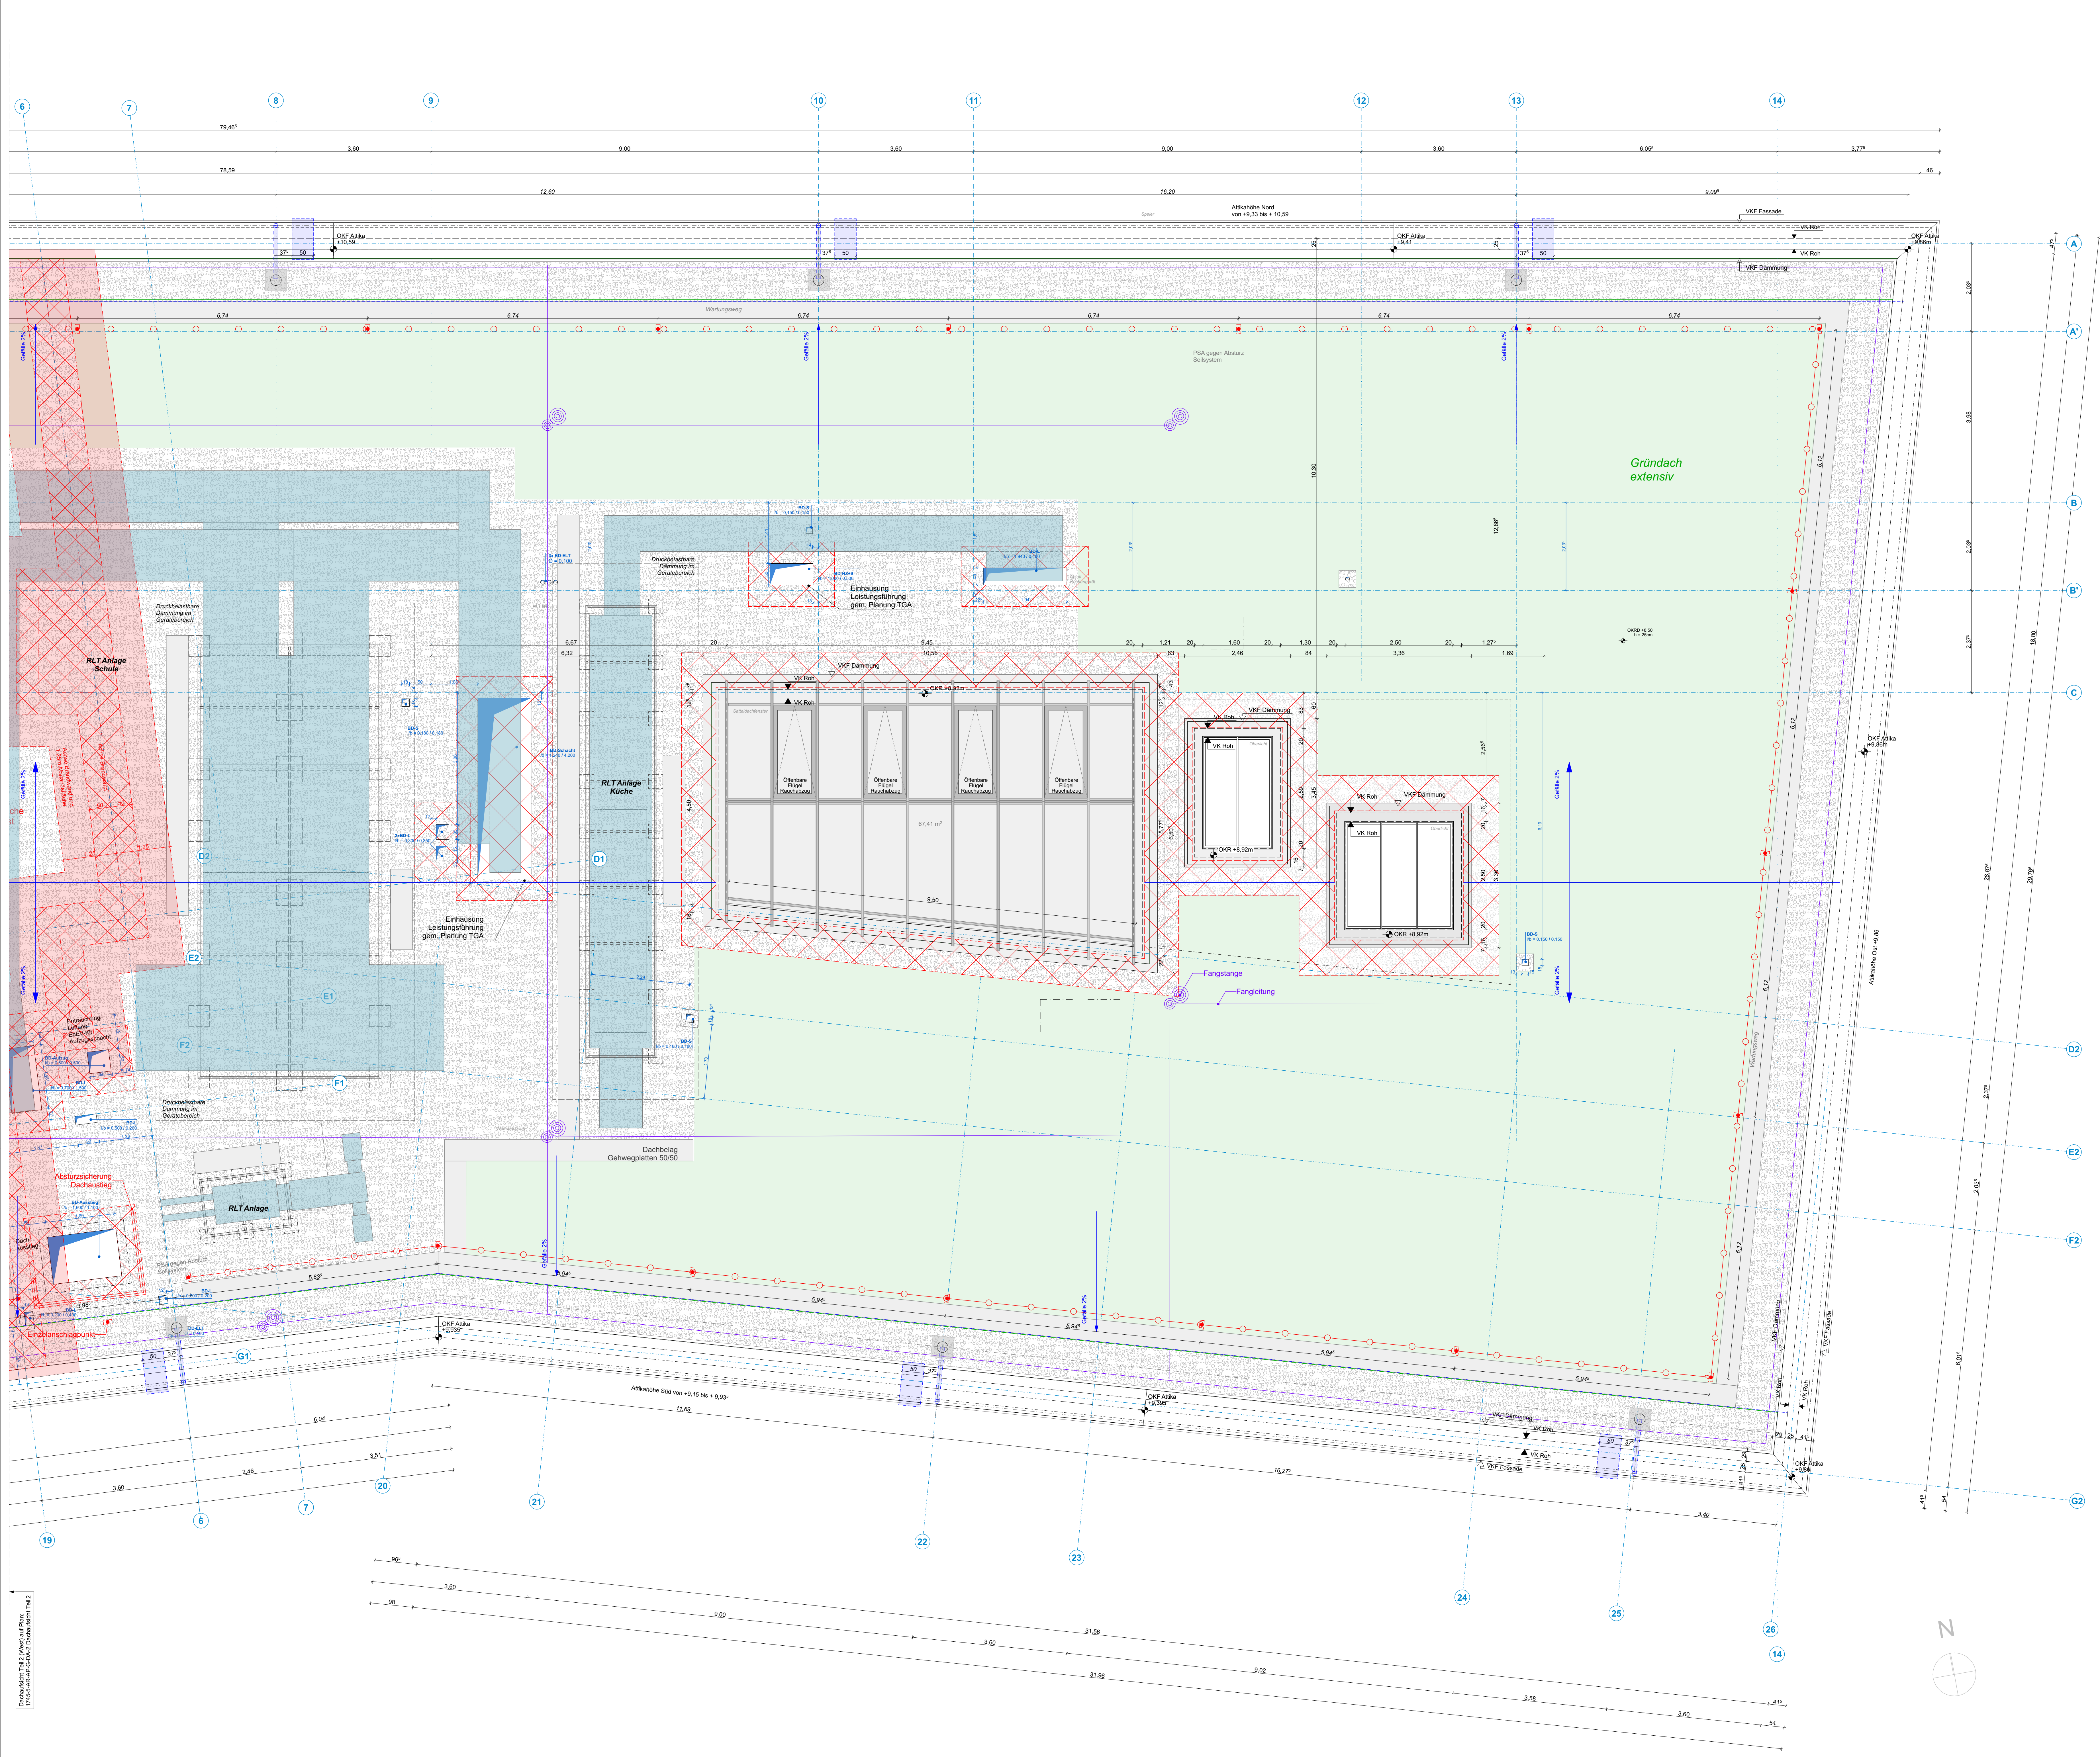

- Legende**
- | | | |
|-----------------------|-------|--------------------|
| Stahlbeton | OK | Oberkante |
| Mauerwerk | UK | Unterkante |
| Unbewehrter Beton | VK | Vorderkante |
| Betonfertigteil | VKR | Vorderkante roh |
| Vorsatzschale Klinker | VKF | Vorderkante fertig |
| Leichtbeton | UZ | Unterzug |
| Leichte Trennwand | BR | Bridungsgehohe |
| Holzbauteil | OKRFB | OK Fertigfußboden |
| Dämmstoffe weich | OKRFB | OK Rohboden |
| Dämmstoffe hart | UKFD | UK Fertigdecke |
| Metalle | UKRD | UK Rohdecke |
- WSMA Wandschütz-ausparung
WD Wandschütz
DO Deckendurchbruch
BD Bodendurchbruch
KB Kernbohrung Boden | Decke
Bauteil oberhalb/hinter Schnittebene
Bauteil verdeckt
- NA Notausgang
BA Bodenablauf
DA Dachablauf
RR Regenrohr
LD Lüfter Durchgang
RW Rettungsweg
RS = s Rauchschutz u. Selbstschließend
d = s Dicht- u. Selbstschließend

Alle Maße und Angaben sind vor der Ausführung und Fertigung verantwortlich zu prüfen.
Dieser Plan gilt nur in Verbindung mit den weiteren Architektenausführungsplänen sowie den Statik- und Haustechnikplänen. Unstimmigkeiten, auch bezüglich der vorhandenen Vorgaben der Baustelle, sind umgehend mit den Architekten zu klären.
Es gilt jeweils der Plan mit dem höheren Index.
Eine Weitergabe dieser Zeichnung, ihres Inhalts, oder Vervielfältigung, gleich mit welchem Verfahren, ist ohne die schriftliche Zustimmung der Architekten unzulässig.
Höhenangaben aller Ausparungen beziehen sich auf OKRFB.
Angaben der Türöffnungen als Rohbreite sowie Rohhöhe von OKRFB.

Plannummer 1745-5-AR-AP-G-DA-I-00-F
Projektname Leoschule
Leistungsphase
Planungsphase
Planungsphase
Planungsphase
Planungsphase
Planungsphase
Planungsphase

Ausführungsplanung



Projekt **Neubau einer Grundschule**
Leoschule Lünen
Bismarckstraße 1
44532 Lünen

Bauherr **ZGL**
Stadtbetrieb Zentrale Gebäudebewirtschaftung Lünen
Willy-Brandt-Platz 5
44532 Lünen
Tel. 02306 1104-0

Architekt

Planinhalt **Dachabsicht Teil 1**
Maßstab Einheit Blattformat Ausgabedatum
1:50 m/cm 1189/841 13.11.2023

Unterschrift / Datum **Anlage zum LV - Nur zur Angebotskalkulation**
Bauherr Architekt