


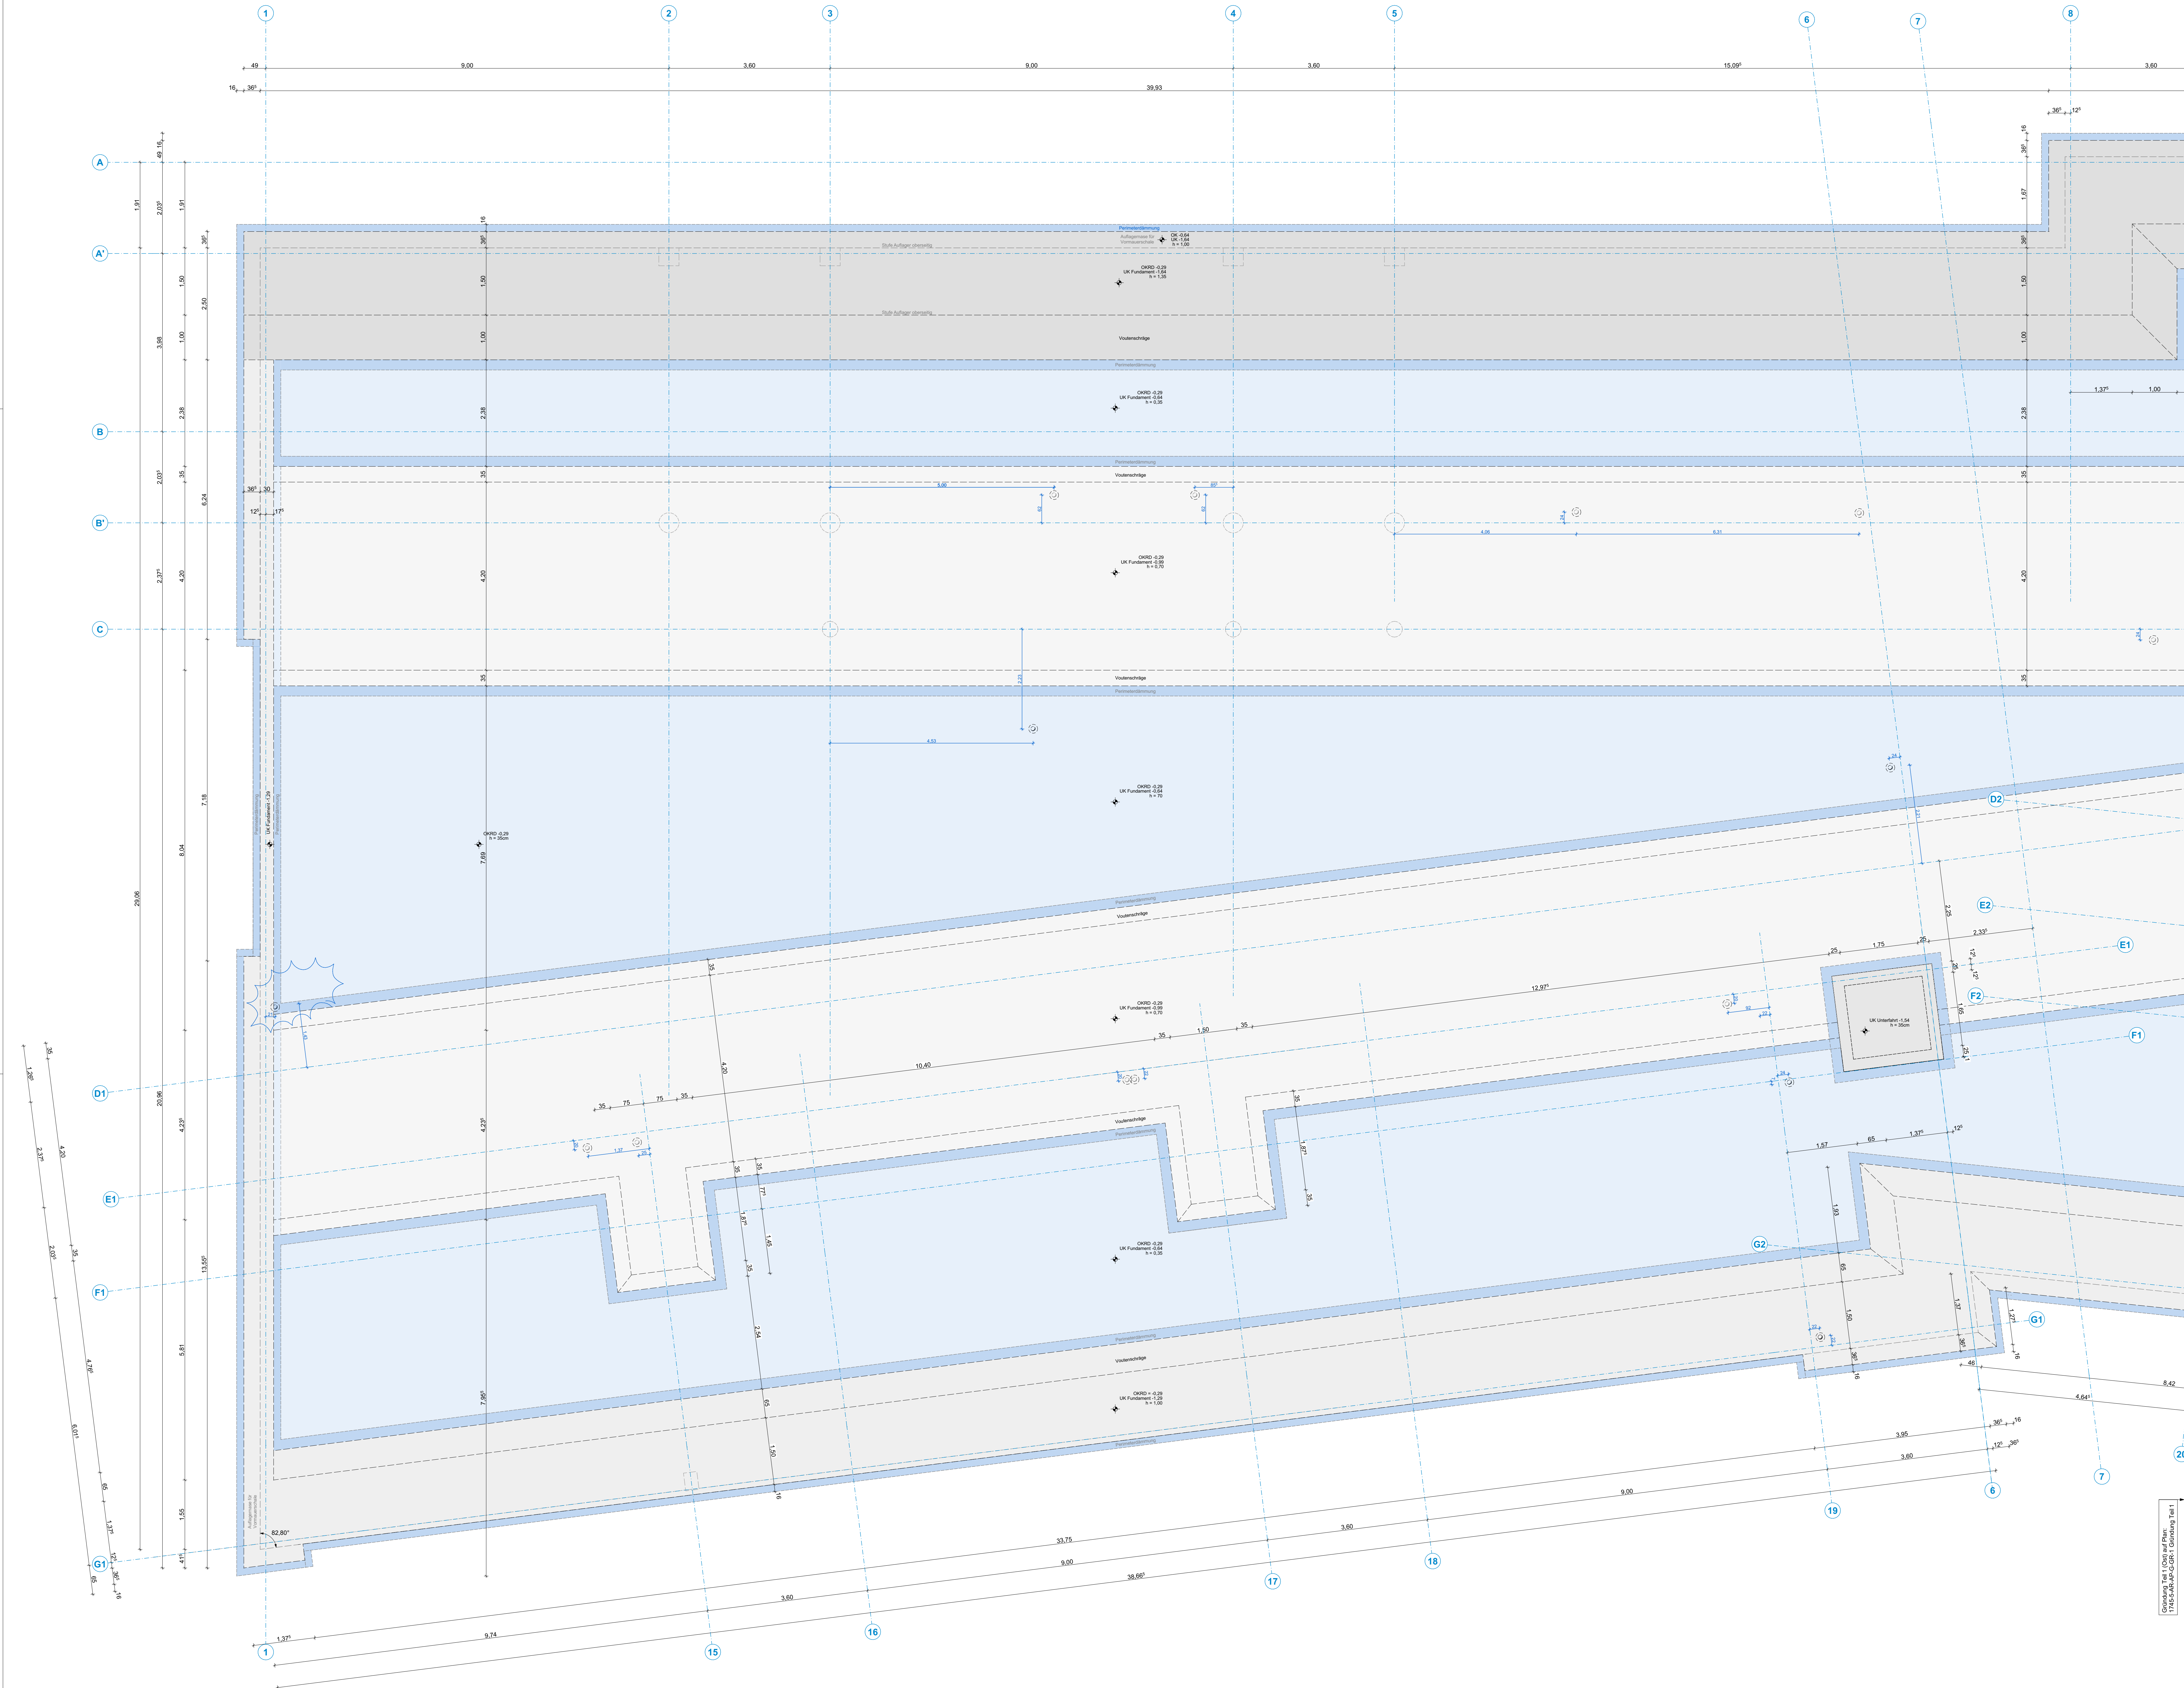

Legende

Stahlbeton

Mauerwerk

Unbewehrter Beton

Betonfertigteil

Vorsatzschale Klinker

Leichtbeton

Leichte Trennwand

Holzbauteil

Dämmstoffe weich

Dämmstoffe hart

Metalle



DD Deckendurchbruch

BD Bodendurchbruch

KB Kombination Boden | Decke

Bauteil oberhalb/hinter Schnittebene

Bauteil verdeckt

OK Oberkante

UK Unterkante

VK Vorderkante

VKR Vorderkante roh

VKF Vorderkante fertig

UZ Unterzug

BR Brüstungsbreite

OKRFB OK Fertigfußboden

OKRFB OK Fertigboden

UKRFB UK Fertigboden

UKRFB UK Fertigdecke

UKRFB UK Rohdecke

NA Notausgang

BA Bodenablauf

DA Dachablauf

RR Regenrohr

LD Leiter Durchgang

RW Rettungsweg

RS = s Rauchschutz u. Selbstschließend

d + s Dicht- u. Selbstschließend

Alle Maße und Angaben sind vor der Ausführung und Fertigung verantwortlich zu prüfen.
Dieser Plan gilt nur in Verbindung mit den weiteren Architektenausführungsplänen sowie den Statik- und Hausanschlussplänen. Unstimmigkeiten, auch bezüglich der vorhandenen Vorgaben der Baustelle, sind umgehend mit den Architekten zu klären.
Es gilt jeweils der Plan mit dem höheren Index.
Eine Weitergabe dieser Zeichnung, ihres Inhalts, oder Vervielfältigung, gleich mit welchem Verfahren, ist ohne die schriftliche Zustimmung der Architekten unzulässig.
Höhenangaben aller Aussparungen beziehen sich auf OKRFB.
Angaben der Türöffnungen als Rohbreite sowie Rohhöhe von OKRFB.

Plannummer

1745-5-AR-AP-G-GR-Z-00-F

Projektname

Leoschule Lünen

Leistungsphase

Planung

Planungsphase

Planung









Ausführungsplanung

± 0,00= OKRFB EG= 54,75mNN

Projekt

Neubau einer Grundschule

Leoschule Lünen

Bismarckstraße 1

44532 Lünen

Bauherr

Stadtbetrieb Zentrale Gebäudebewirtschaftung Lünen

Willy-Brandt-Platz 5

44532 Lünen

Tel. 02306 | 104-0

Architekt

Planinhalt

Gründungsplan Teil 2

Maßstab

Einheit

Blattformat

Ausgabedatum

1:50

m/cm

A4

13.11.2023

Unterschrift / Datum

Anlage zum LV - Nur zur Angebotskalkulation

Bauherr

Architekt