


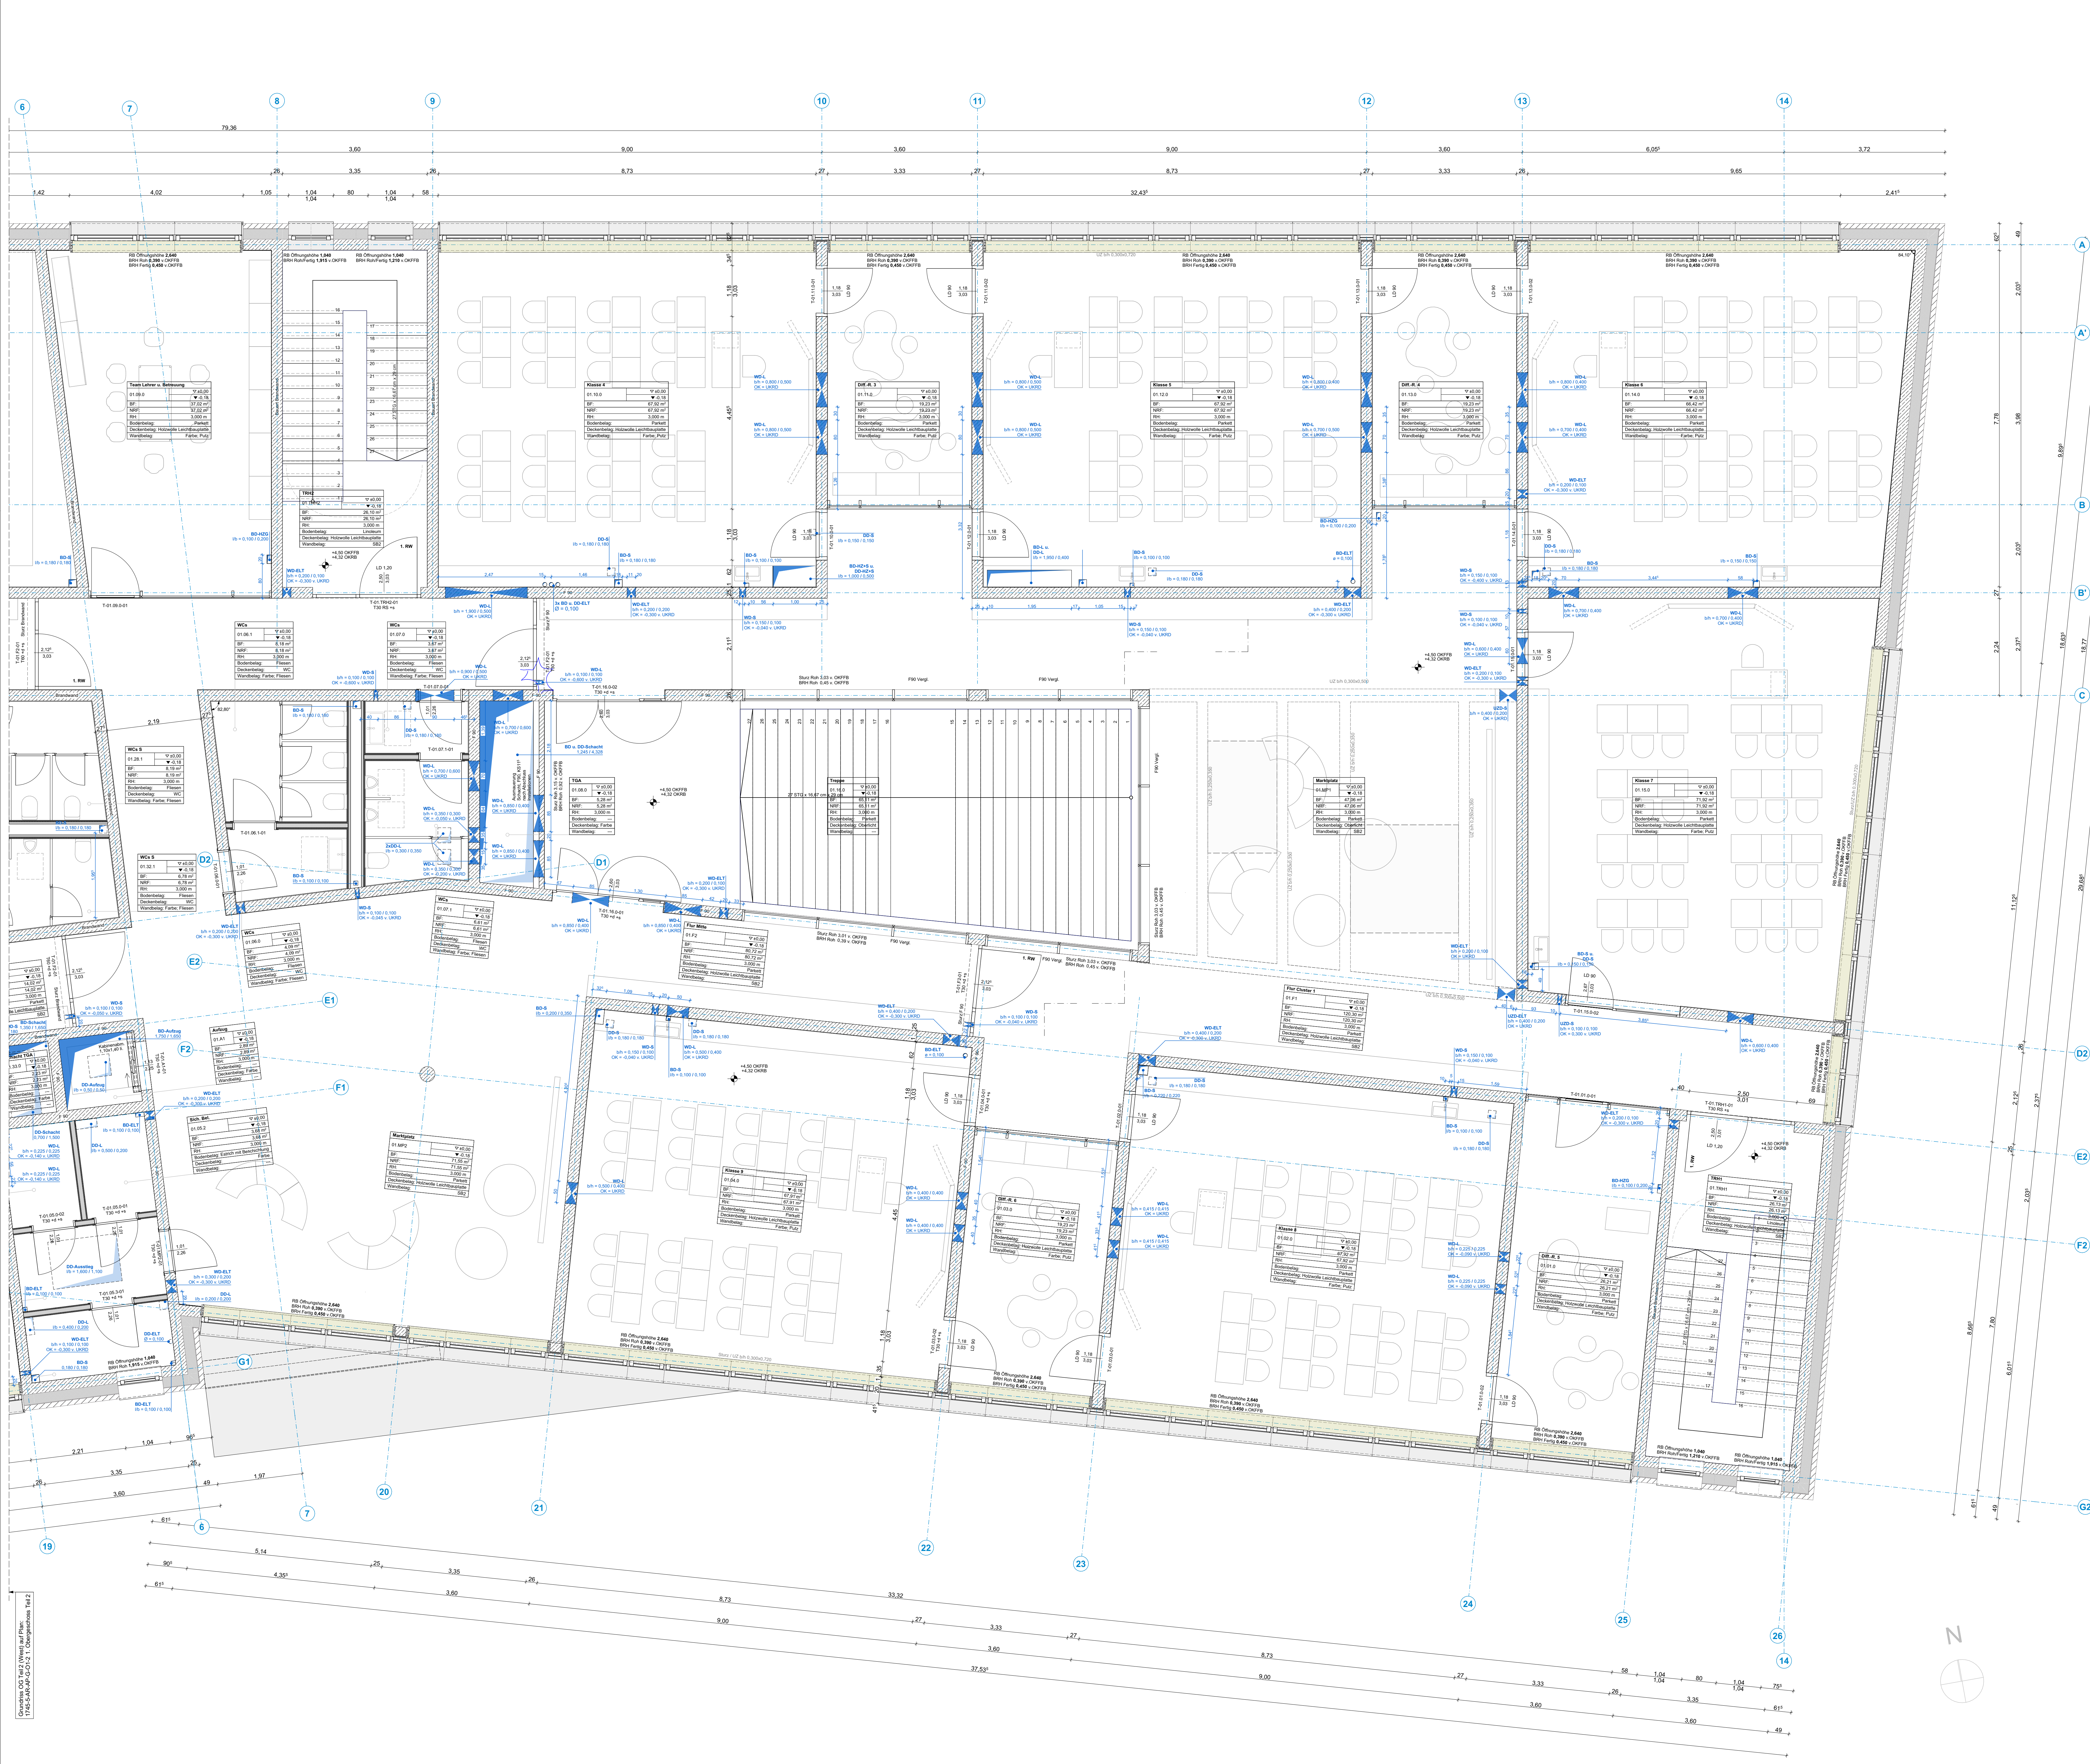

Legende

Stahlbeton

Mauerwerk

Unbewehrter Beton

Betonfertigteil

Vorsatzschale Klinker

Leichtbeton

Leichte Trennwand

Holzbauteil

Dämmstoffe weich

Dämmstoffe hart

Metalle

WSMA

Wandschlitzverankerung

WD

Wanddurchbruch

DD

Deckendurchbruch

BD

Bodendurchbruch

KB

Kombiöffnung Boden / Decke

Bauteil oberhalb/hinter Schnittebene

Bauteil verdeckt

OK

Oberkante

UK

Unterkante

VK

Vorderkante

VKR

Vorderkante roh

VKF

Vorderkante fertig

UZ

Unterzug

BR

Bridlungsgehohe

OKFFB

OK Fertigfußboden

OKRFB

OK Rohboden

UKRFB

UK Fertigdecke

UKRFD

UK Rohdecke

NA

Notausgang

BA

Bodenablauf

DA

Dachablauf

RR

Regenrinne

LD

Leiter Durchgang

RW

Rettungsweg

RS + s

Rauchschutz u. Selbstschließend

d + s

Dicht- u. Selbstschließend

Alle Maße und Angaben sind vor der Ausführung und Fertigung verantwortlich zu prüfen.
Dieser Plan gilt nur in Verbindung mit den weiteren Architektenausführungsplänen sowie den Statik- und Haustechnikplänen. Unstimmigkeiten, auch bezüglich der vorhandenen Vorgaben der Baustelle, sind umgehend mit den Architekten zu klären.
Es gilt jeweils der Plan mit dem höheren Index.
Eine Weitergabe dieser Zeichnung, ihres Inhalts, oder Vervielfältigung, gleich mit welchem Verfahren, ist ohne die schriftliche Zustimmung der Architekten unzulässig.
Höhenangaben aller Aussparungen beziehen sich auf OKRFB.
Angaben der Türöffnungen als Rohbreite sowie Rohhöhe von OKFFB.

Plannummer	1745-5-AR-AP-G-01-I-00-F
Projektname	Leoschule Lünen
Leistungsbereich	Planung
Standort	Bismarckstraße 1
Postleitzahl	44532 Lünen
Planstatus	Planstatus

Ausführungsplanung

Projekt **Neubau einer Grundschule**
Leoschule Lünen
Bismarckstraße 1
44532 Lünen

Bauherr **ZGL**
Stadtbetrieb Zentrale Gebäudebewirtschaftung Lünen
Willy-Brandt-Platz 5
44532 Lünen
Tel. 02306 1104-0

Architekt

Planinhalt	1. Obergeschoss Teil 1		
Maßstab	Einheit	Blattformat	Ausgabedatum
1:50	m/cm	1189/841	13.11.2023
Unterschrift / Datum	Anlage zum LV - Nur zur Angebotskalkulation		
Bauherr	Architekt		