


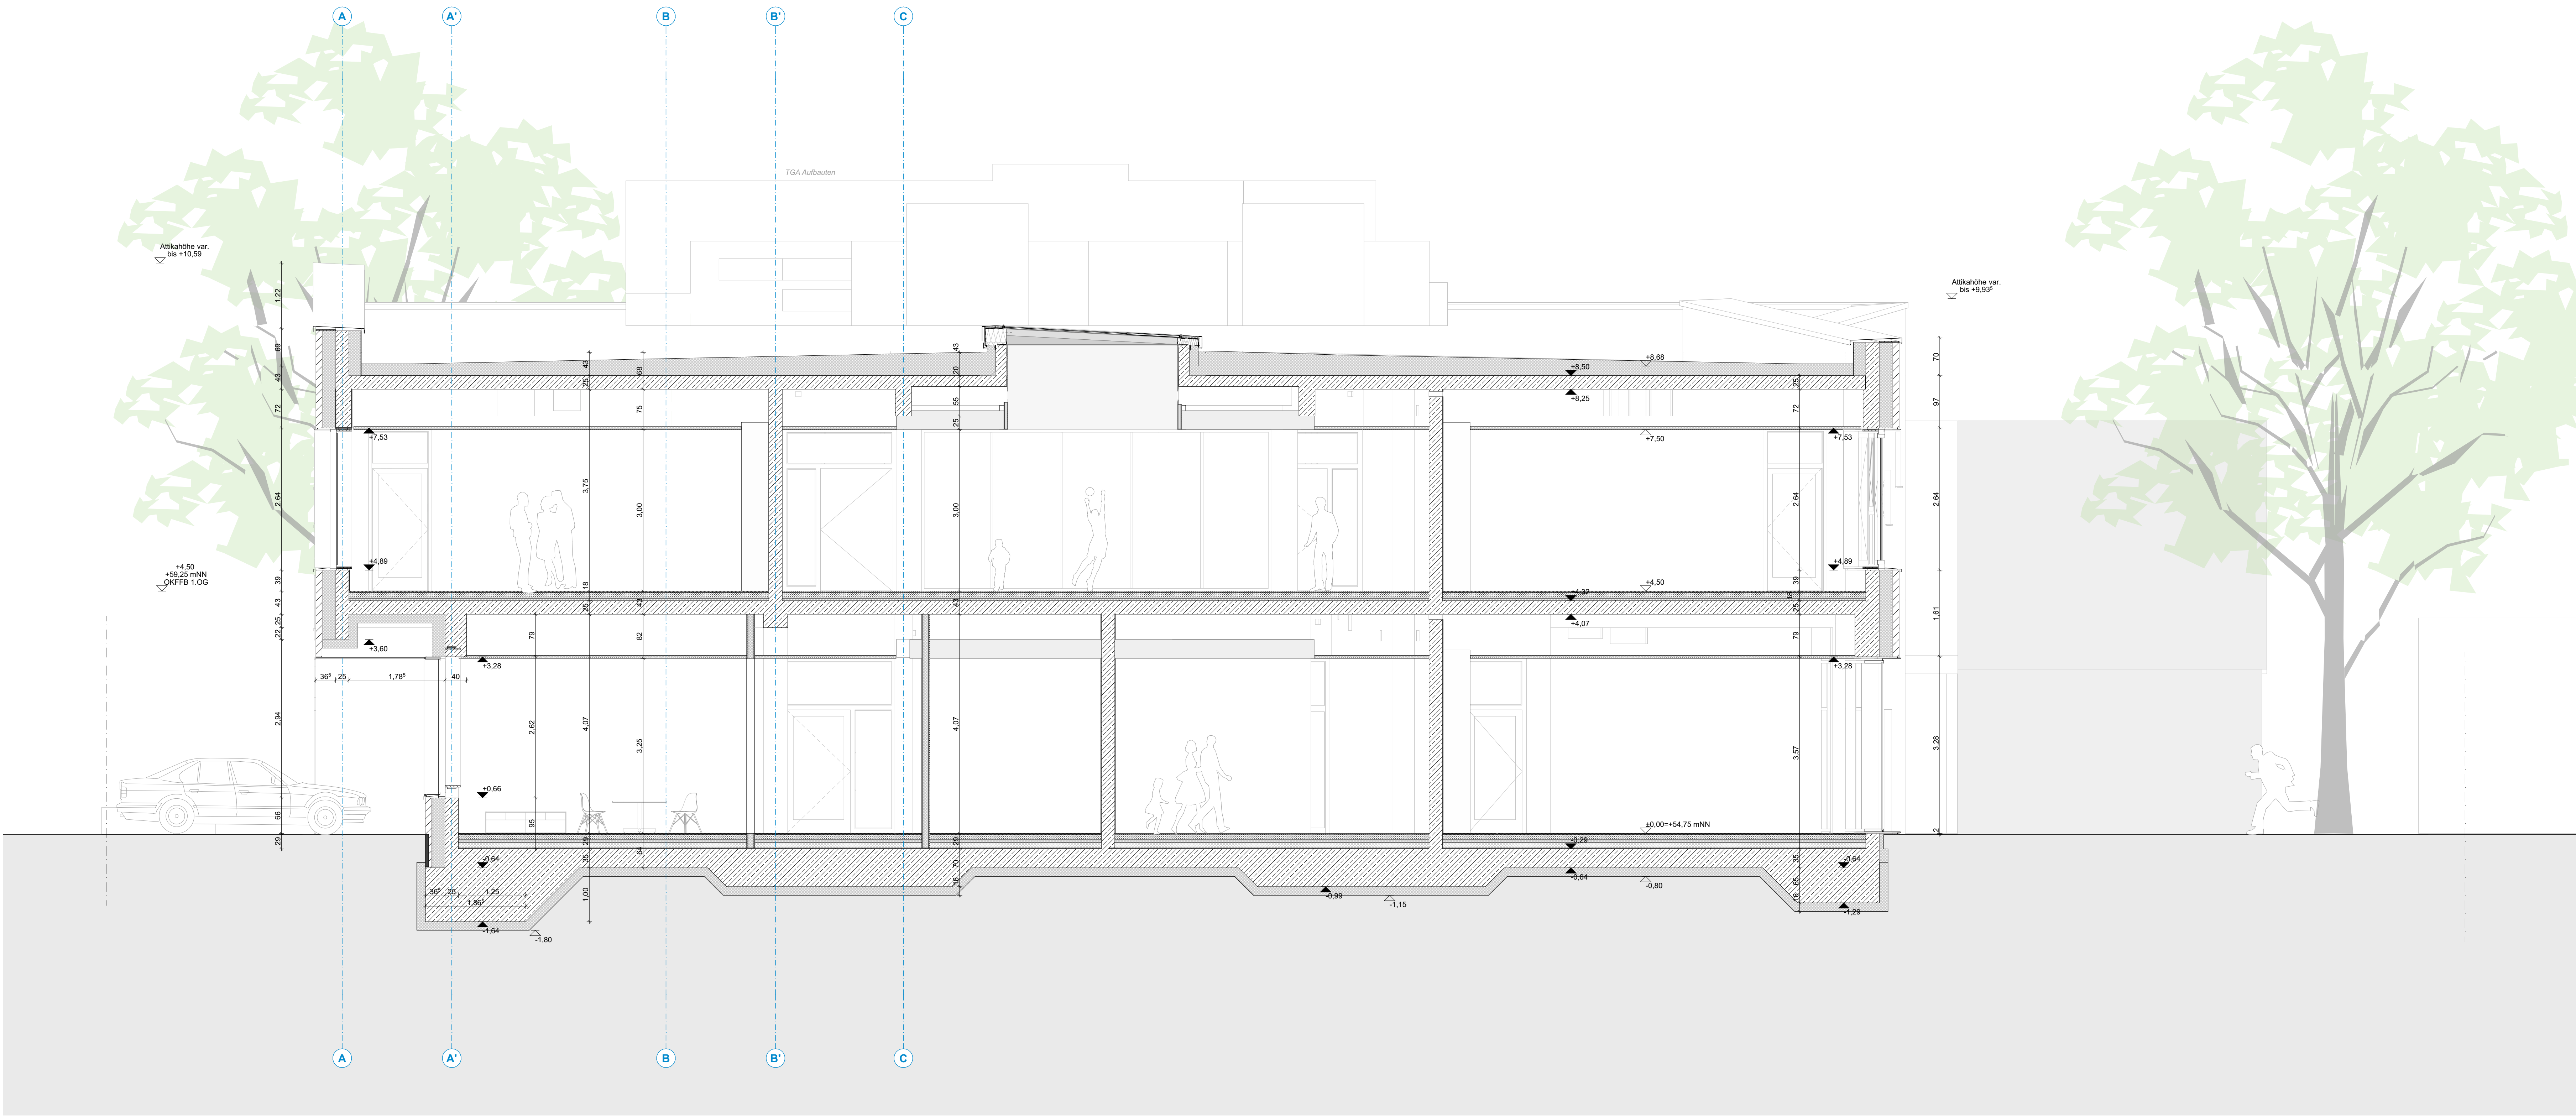

Stahlbeton

Mauerwerk

Unbewehrter Beton

Betonfertigteil

Vorsatzschale Klinker

Leichtbeton

Leichte Trennwand

Holzbauteil

Dämmstoffe weich

Dämmstoffe hart

Metalle

WSMA Wandschlitz-ausspannung

WD Wandschubbruch

DD Deckendurchbruch

BD Bodendurchbruch

KB Kernbohrung Boden | Decke

Bauteil oberhalb/hinter Schnittebene

Bauteil verdeckt

OK Oberkante

UK Unterkante

VK Vorderkante

VKR Vorderkante roh

VKF Vorderkante fertig

UZ Unterzug

BR Brüstungshöhe

OKFFB OK Fertigfußboden

OKRFB OK Rohboden

UKFD UK Fertigdecke

UKRD UK Rohdecke

NA Notausgang

BA Bodenablauf

DA Dachablauf

RR Regenrohr

LD Lüfter Durchgang

RW Rettungsweg

RS + s Rauchschutz u. Selbstschließend

d + s Dicht- u. Selbstschließend

Alle Maße und Angaben sind vor der Ausführung und Fertigung verantwortlich zu prüfen.
Dieser Plan gilt nur in Verbindung mit den weiteren Architektenausführungsplänen sowie den Statik- und Haustechnikplänen. Unstimmigkeiten, auch bezüglich der vorhandenen Vorgaben der Baustelle, sind umgehend mit den Architekten zu klären.
Es gilt jeweils der Plan mit dem höheren Index.
Eine Weitergabe dieser Zeichnung, ihres Inhalts, oder Vervielfältigung, gleich mit welchem Verfahren, ist ohne die schriftliche Zustimmung der Architekten unzulässig.
Höhenangaben aller Ausparungen beziehen sich auf OKRFB.
Angaben der Türöffnungen als Rohbreite sowie Rohhöhe von OKFFB.

Plannummer	1745-5-AR-AP-S-BB-I-00-F
Projektname	Leoschule Lünen
Leistungsphase	Planung
Planungsphase	Planung
Standort	Leoschule Lünen
Entwurf	Entwurf
Planungsphase	Planung
Planungsphase	Planung

Ausführungsplanung



Projekt
Neubau einer Grundschule
Leoschule Lünen
Bismarckstraße 1
44532 Lünen

Bauherr
ZGL
Stadtbetrieb Zentrale Gebäudebewirtschaftung Lünen
Willy-Brandt-Platz 5
44532 Lünen
Tel. 02306 | 104-0

Architekt

Planinhalt	Schnitt B		
Maßstab	Einheit	Blattformat	Ausgabedatum
1:50	m/cm	1189/841	13.11.2023

Unterschrift / Datum
Anlage zum LV -
Nur zur Angebotskalkulation

Bauherr
Architekt