


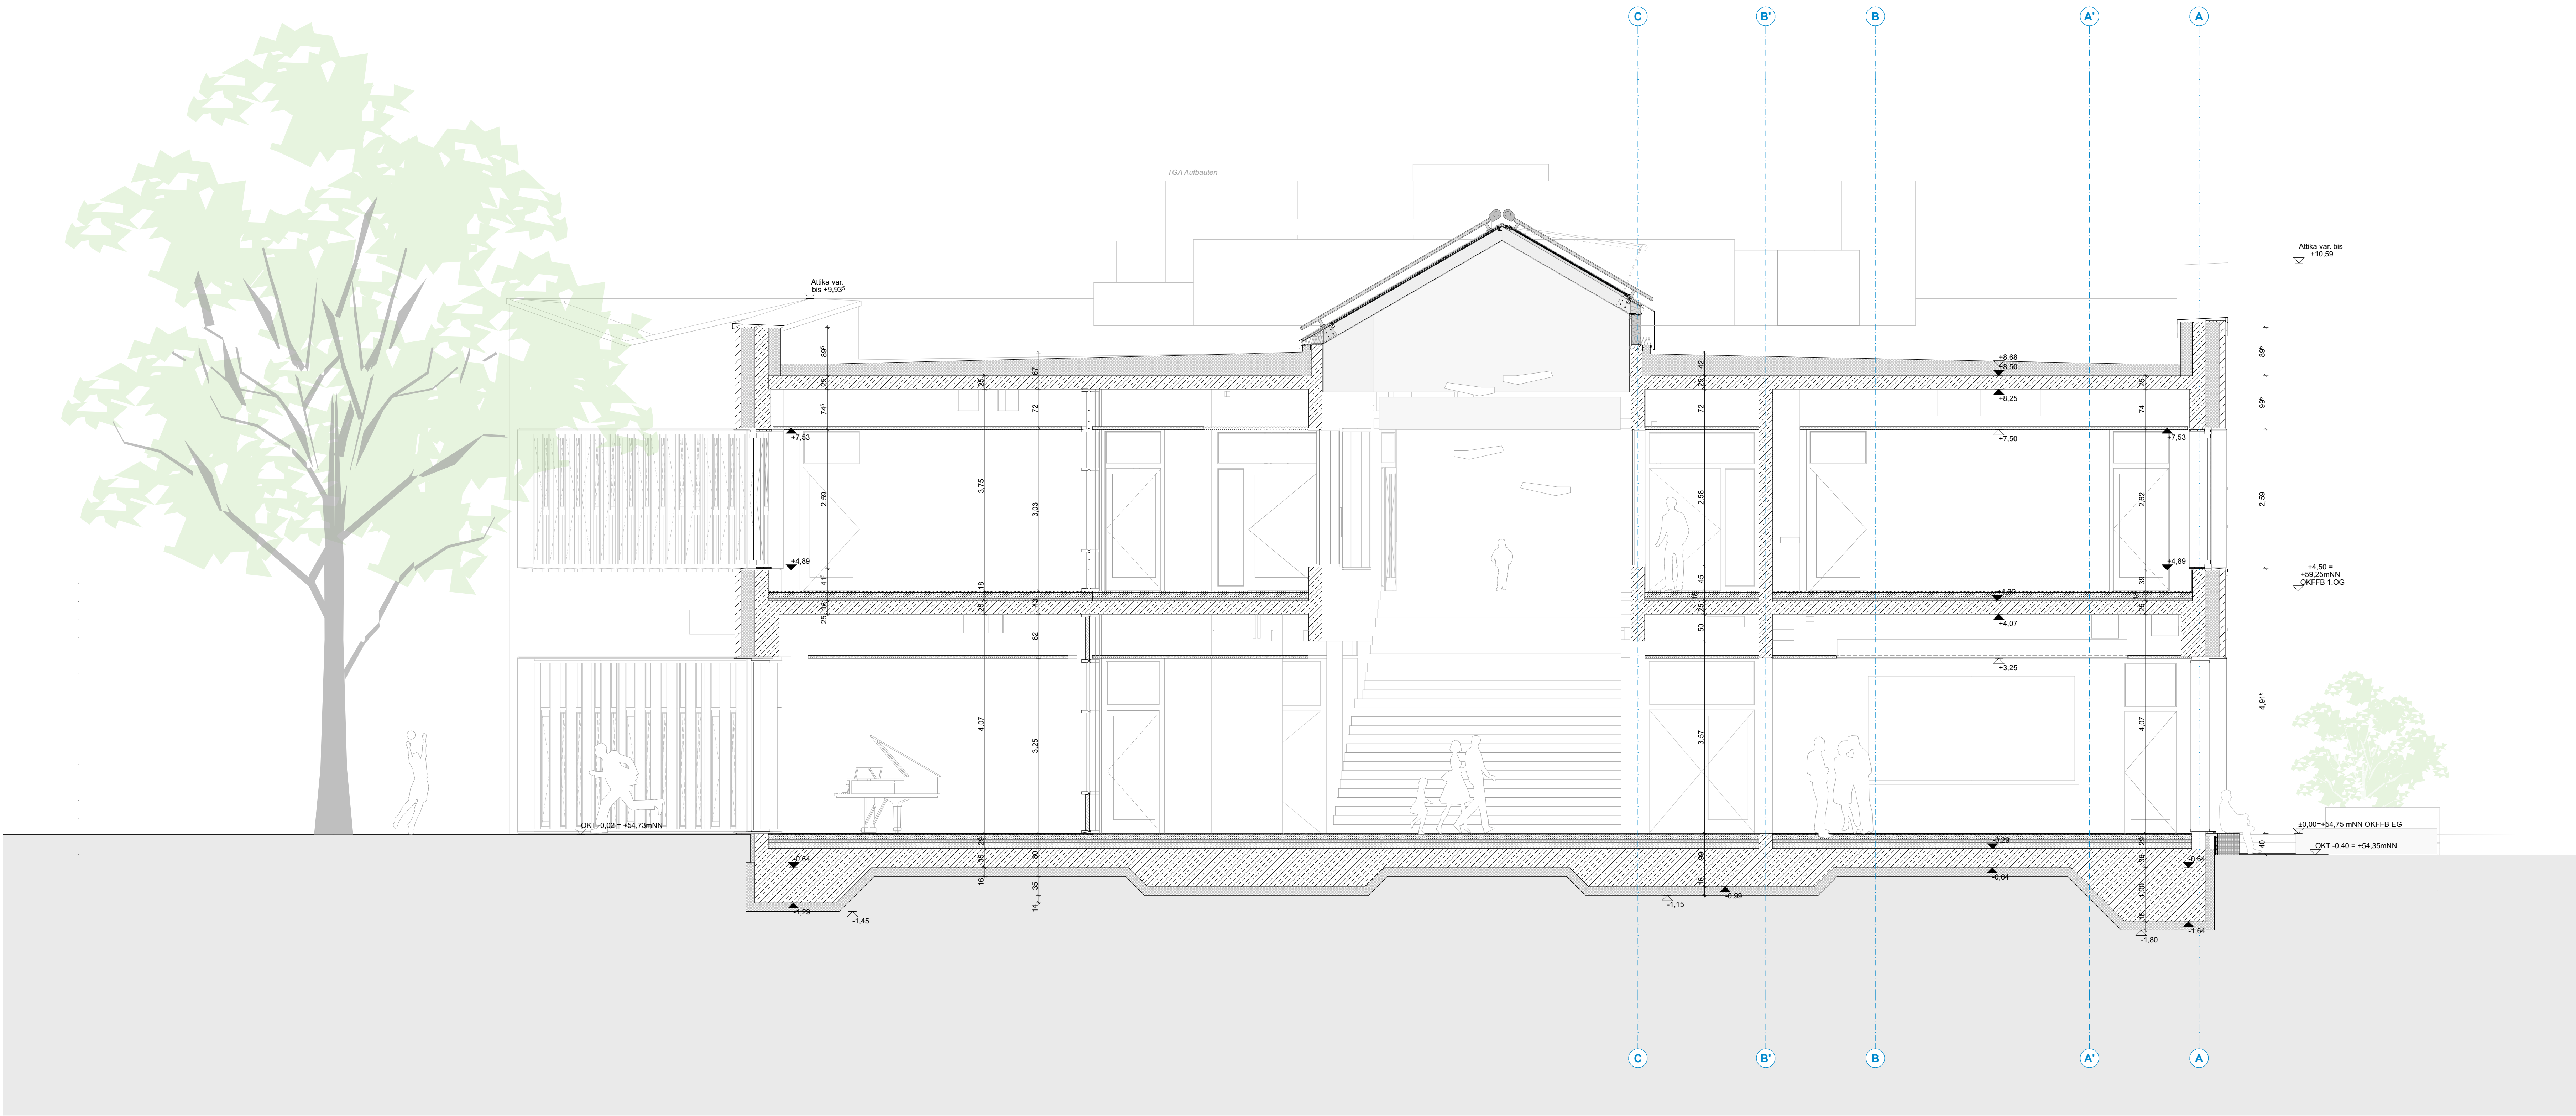

| Legende |                                        |
|---------|----------------------------------------|
|         | Stahlbeton                             |
|         | Mauerwerk                              |
|         | Unbewehrter Beton                      |
|         | Betonfertigteil                        |
|         | Vorsatzschale Klinker                  |
|         | Leichtbeton                            |
|         | Leichte Trennwand                      |
|         | Holzbauteil                            |
|         | Dämmstoffe weich                       |
|         | Dämmstoffe hart                        |
|         | Metalle                                |
|         | WSMA Wandschlitz-/Ausspannung          |
|         | WD Wandsdurchbruch                     |
|         | DD Deckendurchbruch                    |
|         | BD Bodendurchbruch                     |
|         | KB Kernbohrung Boden   Decke           |
|         | Bauteil oberhalb/hinter Schnitt Ebene  |
|         | Bauteil verdeckt                       |
|         | OK Oberkante                           |
|         | UK Unterkante                          |
|         | VK Vorderkante                         |
|         | VKR Vorderkante roh                    |
|         | VKF Vorderkante fertig                 |
|         | UZ Unterzug                            |
|         | BR Brüstungshöhe                       |
|         | OKFFB OK Fertigfußboden                |
|         | OKRFB OK Rohboden                      |
|         | UKFD UK Fertigdecke                    |
|         | UKRD UK Rohdecke                       |
|         | NA Notausgang                          |
|         | BA Bodenablauf                         |
|         | DA Dachablauf                          |
|         | RR Regenrohr                           |
|         | LD Leiter Durchgang                    |
|         | RW Rettungsweg                         |
|         | RS = s Rauchschutz u. Selbstschließend |
|         | d + s Dicht- u. Selbstschließend       |

Alle Maße und Angaben sind vor der Ausführung und Fertigung verantwortlich zu prüfen.  
Dieser Plan gilt nur in Verbindung mit den weiteren Architektenausführungsplänen sowie den Statik- und Haustechnikplänen. Unstimmigkeiten, auch bezüglich der vorhandenen Vorgaben der Baustelle, sind umgehend mit den Architekten zu klären.  
Es gilt jeweils der Plan mit dem höheren Index.  
Eine Weitergabe dieser Zeichnung, ihres Inhalts, oder Vervielfältigung, gleich mit welchem Verfahren, ist ohne die schriftliche Zustimmung der Architekten unzulässig.  
Höhenangaben aller Aussparungen beziehen sich auf OKRFB.  
Angaben der Türöffnungen als Rohbreite sowie Rohhöhe von OKFFB.

|                |                          |
|----------------|--------------------------|
| Plannummer     | 1745-5-AR-AP-S-CC-I-00-F |
| Projektname    | Projektname              |
| Leistungsphase | Leistungsphase           |
| Planungsphase  | Planungsphase            |
| Planungsphase  | Planungsphase            |
## Ausführungsplanung



Projekt **Neubau einer Grundschule**  
Leoschule Lünen  
Bismarckstraße 1  
44532 Lünen

Bauherr **ZGL**  
Stadtbetrieb Zentrale Gebäudewirtschaft Lünen  
Willy-Brandt-Platz 5  
44532 Lünen  
Tel. 02306 | 104-0

Architekt

| Planinhalt   | Schnitt C  |
|--------------|------------|
| Maßstab      | Einheit    |
| 1:50         | m/cm       |
| Blattformat  | 1189/841   |
| Ausgabedatum | 13.11.2023 |

Unterschrift / Datum **Anlage zum LV - Nur zur Angebotskalkulation**

Bauherr Architekt