



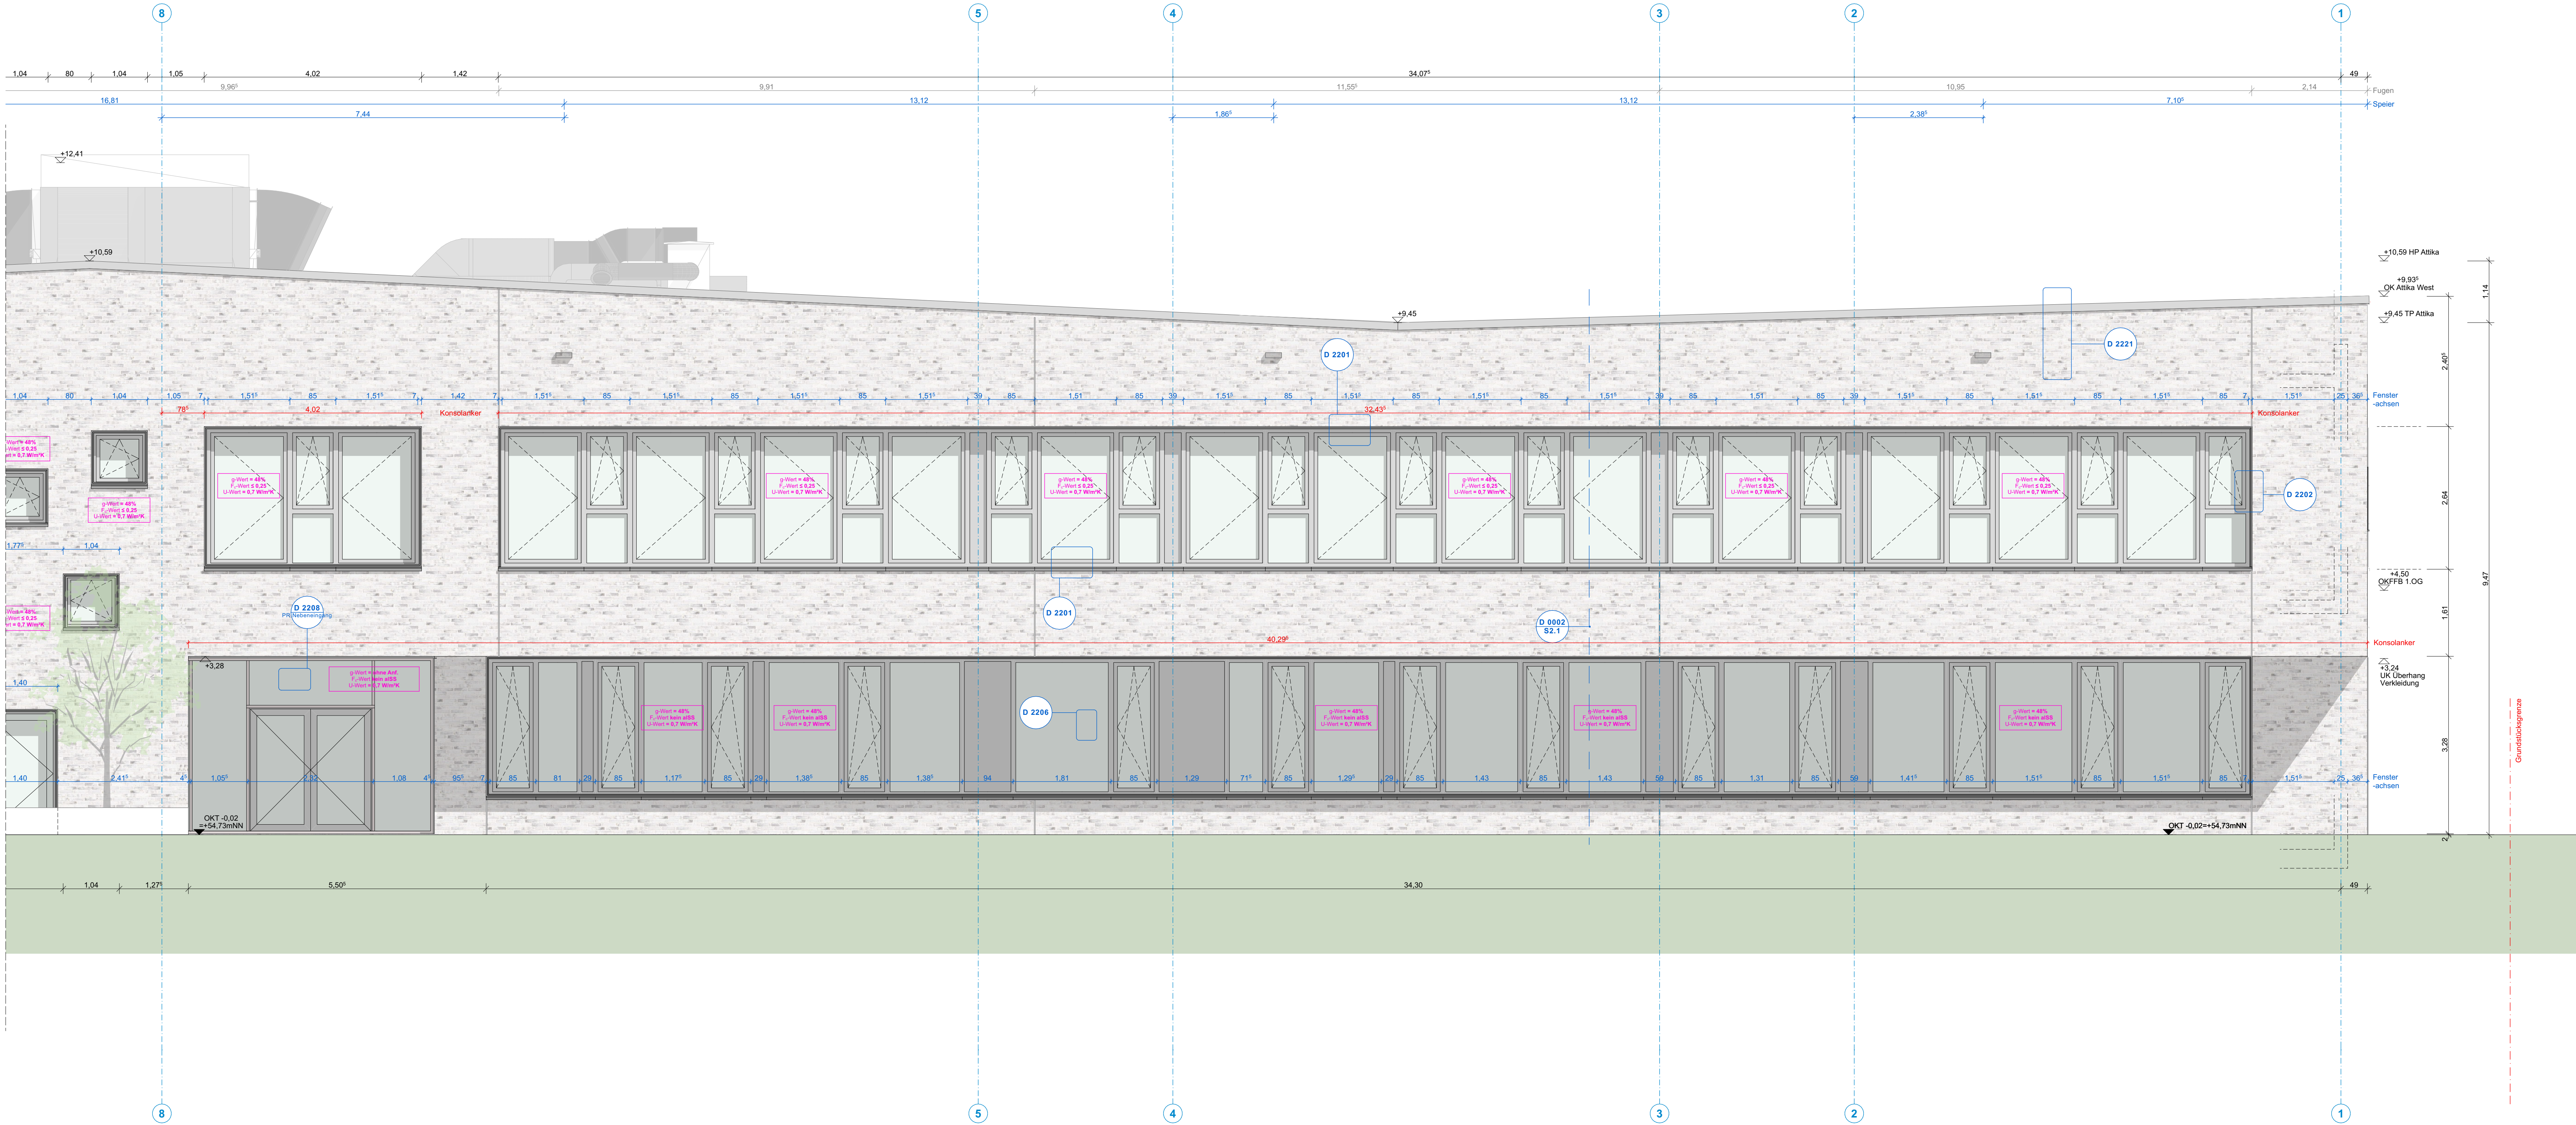

Legende	
	Stahlbeton
	Mauerwerk
	Unbewehrter Beton
	Betonfertigteil
	Vorsatzschale Klinker
	Leichtbeton
	Leichte Trennwand
	Holzbauwerk
	Dämmstoffe weich
	Dämmstoffe hart
	Metalle
	WSMA Wandschlitz-Ausspannung
	WD Wandschubstreifen
	DD Deckendurchbruch
	BD Bodendurchbruch
	KB Kernbohrung Boden / Decke
	Bauteil oberhalb/hinter Schnittebene
	Bauteil verdeckt
	OK Oberkante
	UK Unterkante
	VK Vorderkante
	VKR Vorderkante roh
	VKF Vorderkante fertig
	UZ Unterzug
	BR Brüstungsbühne
	OKRFB OK Fertigfußboden
	OKRFB OK Rohboden
	UKRFB UK Fertigdecke
	UKRFB UK Rohdecke
	NA Notausgang
	BA Bodenablauf
	DA Dachablauf
	RR Regenrohr
	LD Lüfter Durchgang
	RW Rettungsweg
	RS + s Rauchschutz u. Selbstschließend
	d + s Dicht- u. Selbstschließend
	PU Putz
	SB Sichtbeton
	FU Fliesen
	PU + FU Putz + Fliesen

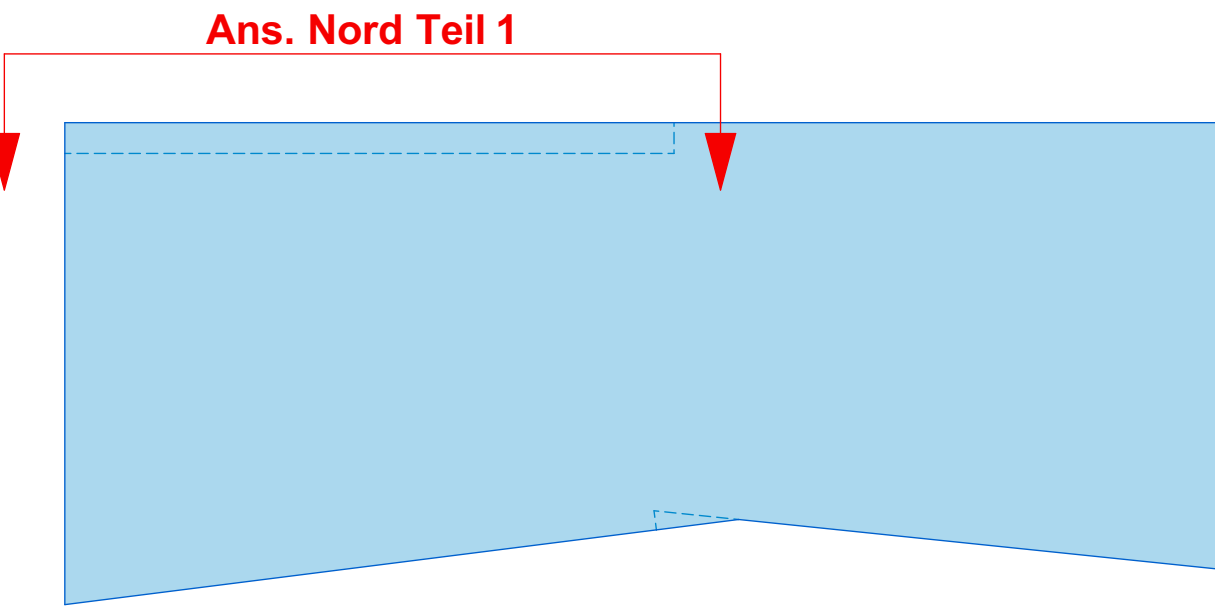

Alle Maße und Angaben sind vor der Ausführung und Fertigung verantwortlich zu prüfen.
Dieser Plan gilt nur in Verbindung mit den weiteren Architektenausführungsplänen sowie den Statik- und Haustechnikplänen. Unstimmigkeiten, auch bezüglich der vorhandenen Vorgaben der Baustelle, sind umgehend mit den Architekten zu klären.
Es gilt jeweils der Plan mit dem höheren Index.
Eine Weitergabe dieser Zeichnung, ihres Inhalts, oder Vervielfältigung, gleich mit welchem Verfahren, ist ohne die schriftliche Zustimmung der Architekten unzulässig.
Höhenangaben aller Ausparungen beziehen sich auf OKRFB.

Plannummer	1745-5-AR-AP-A-NO-I-00-F
Projektname	Projektname
Leistungsphase	Leistungsphase
Planart	Planart
Standort	Standort
Einzelteil	Einzelteil
Planungsart	Planungsart
Planungsart	Planungsart

Ausführungsplanung



Projekt **Neubau einer Grundschule**
Leoschule Lünen
Bismarckstraße 1
44532 Lünen

Bauherr **ZGL**
Stadtbetrieb Zentrale Gebäudebewirtschaftung Lünen
Willy-Brandt-Platz 5
44532 Lünen
Tel. 02306 | 104-0

Architekt

Planinhalt	Ansicht Nord Teil 1 IFC		
Maßstab	Einheit	Blattformat	Ausgabedatum
1:50	m/cm	1189/841	13.11.2023

Unterschrift / Datum **Anlage zum LV -**
Nur zur Angebotskalkulation

Bauherr Architekt