
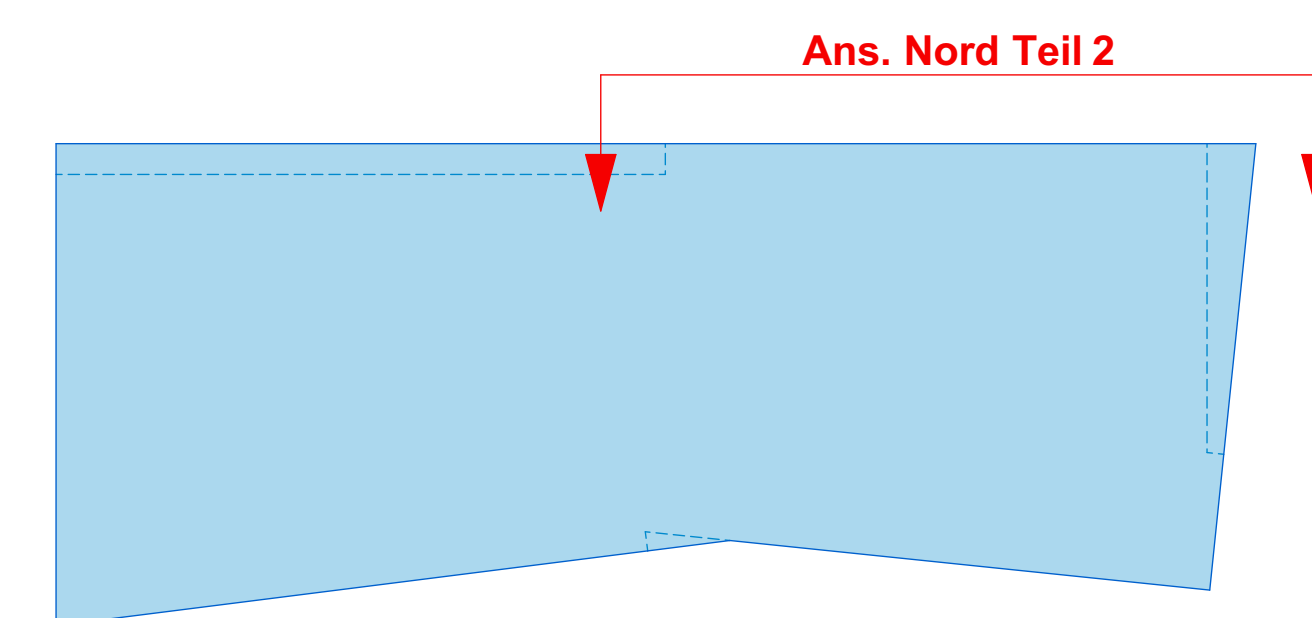


▽	PU	Putz
▽	SB	Sichtbeton
▽	FLI	Fliesen
▽	PU + FLI	Putz + Fliesen

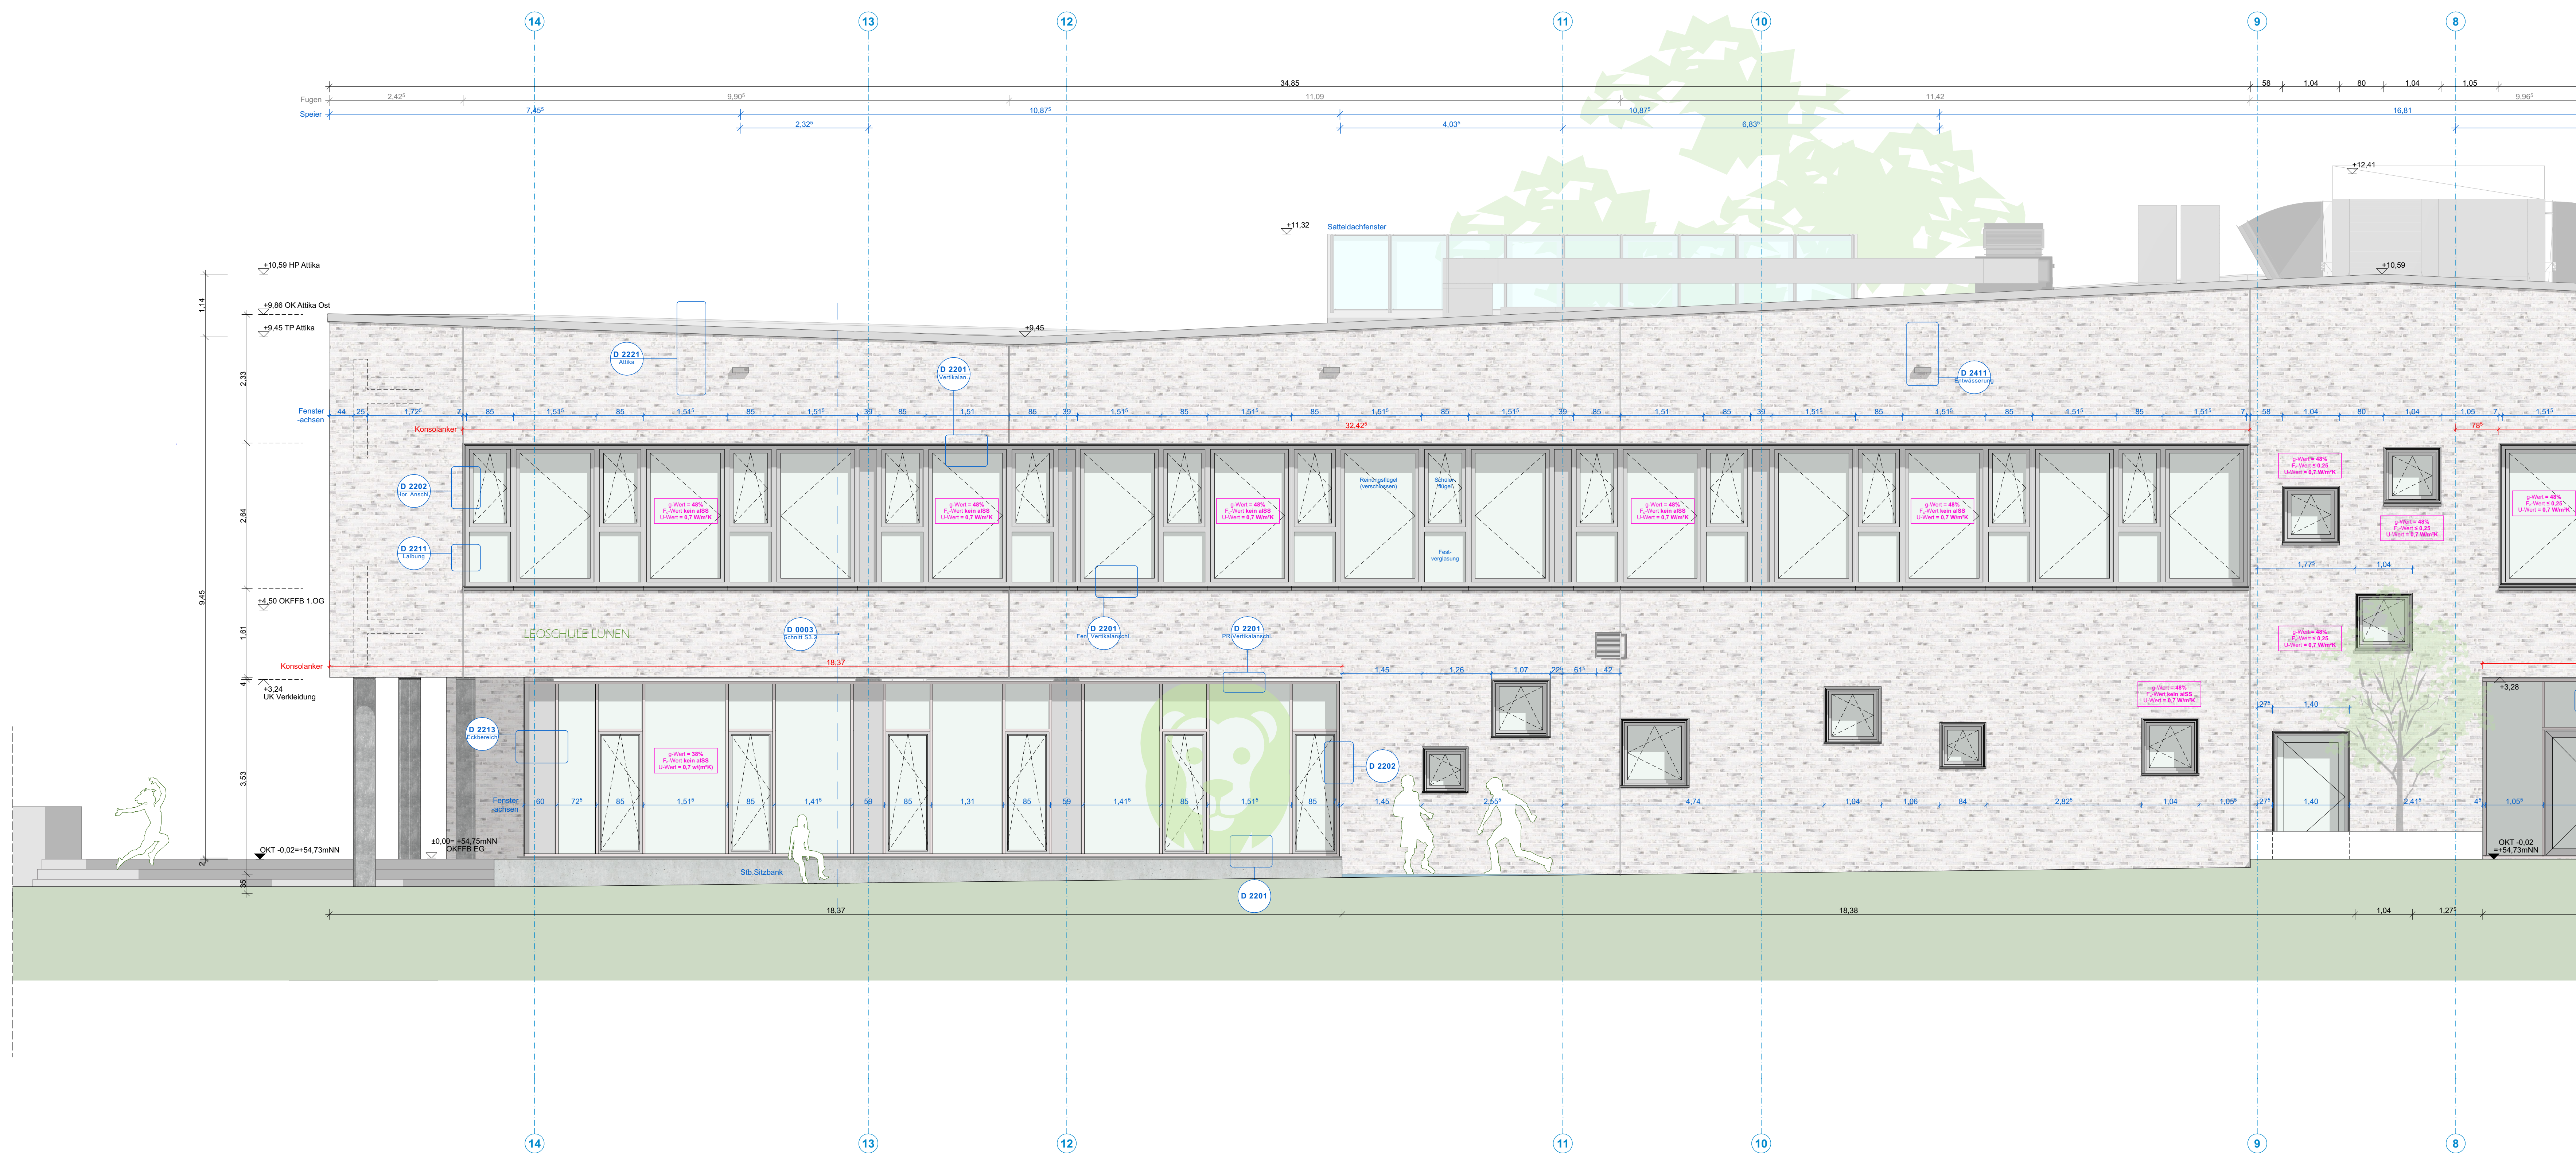

Alle Maße und Angaben sind vor der Ausführung und Fertigung verantwortlich zu prüfen.
 Der Plan gilt nur in Verbindung mit den weiteren Architektausführungsplänen sowie den Statik- und Haustechnikplänen. Unstimmigkeiten, auch bezüglich der vorhandenen Vorgaben der Bauteile, sind umgehend mit den Architekten zu klären.
 Es gilt jeweils der Plan mit dem höheren Index.
 Eine Weitergabe dieser Zeichnung, insbesondere zur Verfüllung, gleich mit welchem Verfahren, ist ohne die schriftliche Zustimmung der Architekten unzulässig.
 Höhenangaben aller Aussparungen beziehen sich auf OKRFB.
 Angaben der Türöffnungen als Rohbreite sowie Rohhöhe von OKRFB.

Plannummer	1745-5-AR-AP-A-NO-2-00-f						
Projektnummer							
Leistungsbereich							
Stellen/Gewerk							
Plantart							
Darstellung							
Element/Bez.							
Planzuschnitt							
Planimeter AQ							
Plantstatus							

Ausführungsplanung



Projekt **Neubau einer Grundschule**
Leoschule Lünen
Bismarckstraße 1
44532 Lünen

Bauherr

 **ZGL**

Stadtbetrieb Zentrale Gebäudebewirtschaftung Lünen
Willy-Brandt-Platz 5
44532 Lünen
Tel. 02306 1 104-0

Architekt

Planinhalt	Ansicht Nord Teil 2		
	IFC		
	Maßstab	Einheit	Blattformat
	1:50	m/cm	1189/841
			Ausgabedatum
			13.11.2023

Unterschrift / Datum **Anlage zum LV -
Nur zur Angebotskalkulation**

Bauherr	Architekt
---------	-----------