


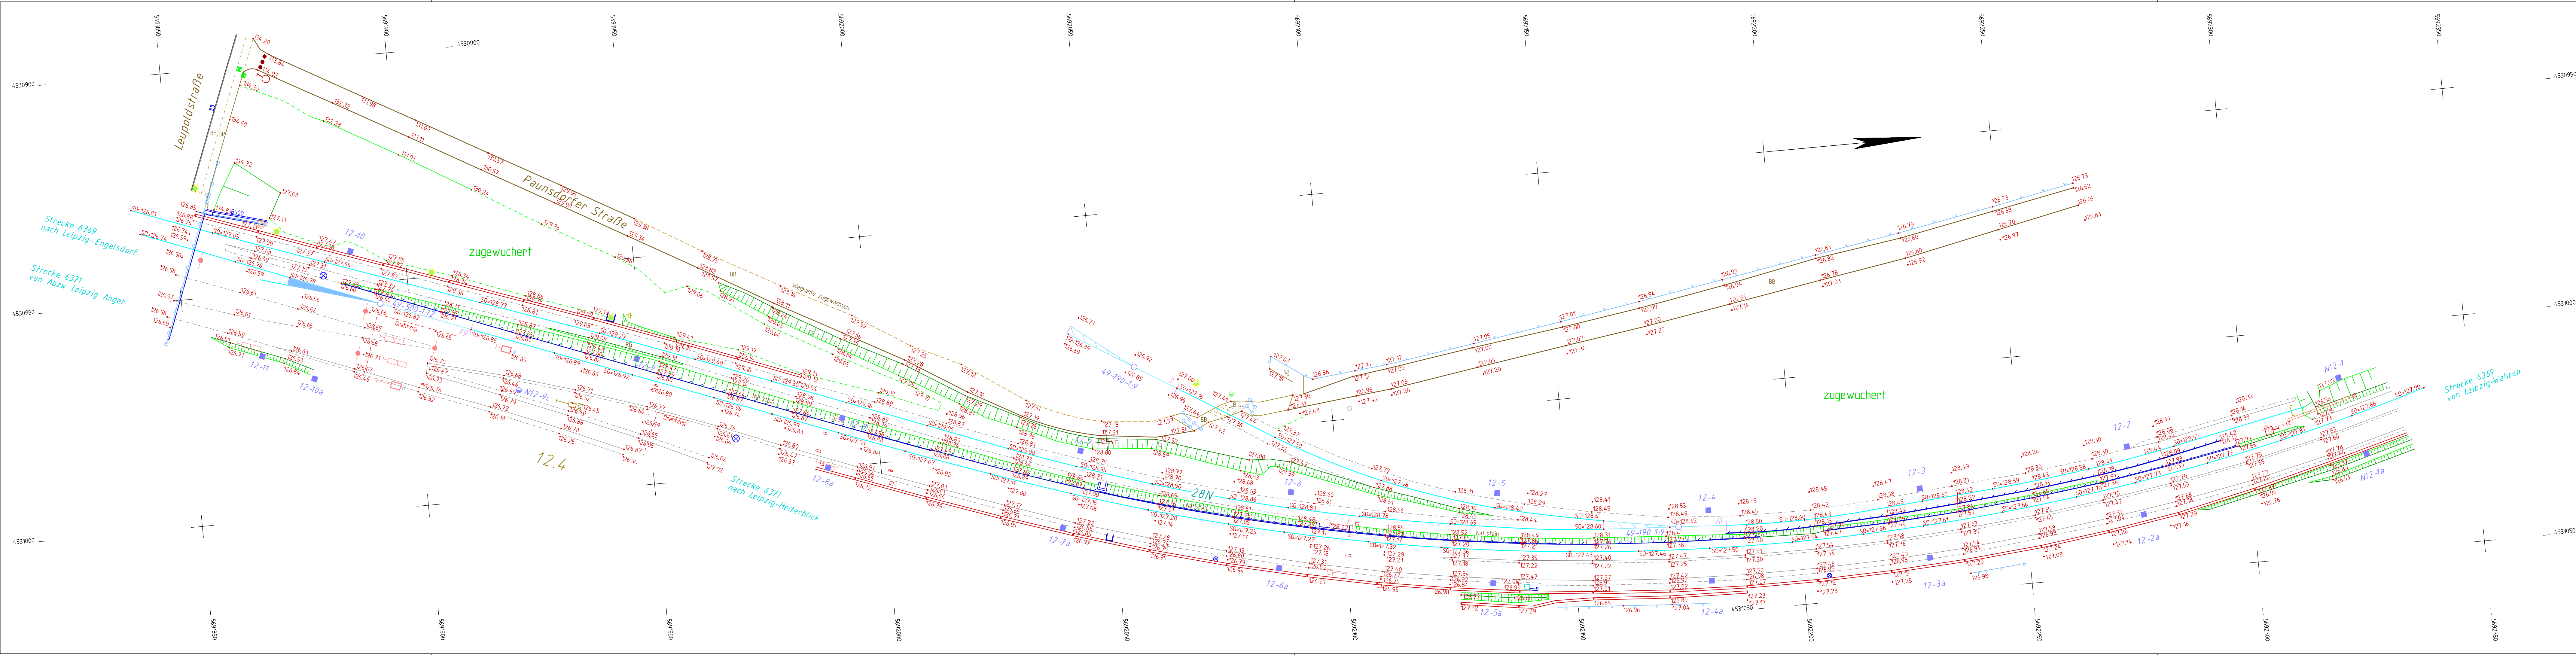

Tag		Name
Gem.	01.11.2023	Thiele
Gez.	08.11.2023	Gruner
Gepr.	08.11.2023	Kretzschmar
Änderg.		
Koord.syst.: DB_REF2003		
Höhensyst.: DHH92		

Str. 6371 Abzw Leipzig Anger - Leipzig-Heiterblick
Str. 6369 Leipzig-Wahren - Leipzig-Engelsdorf
Bf Leipzig-Schönefeld
Erneuerung Stützwand km 12.0 - km 12.4
- Entwurfsvermessung -

STUTTGART
BERLIN
LIMBURG
DITZINGEN
KONSTANZ
ULM
DRESDEN

intermetric
Gesellschaft für Ingenieurmessung und
raumbezogene Informationssysteme mbH

Hechtstraße 169
01127 Dresden
Telefon: 0351 / 851 06 - 0
Telefax: 0351 / 851 06 - 66
dresden@intermetric.de

Plan Nr.	87148.E
Blatt	1/1
Maßstab:	1:500