

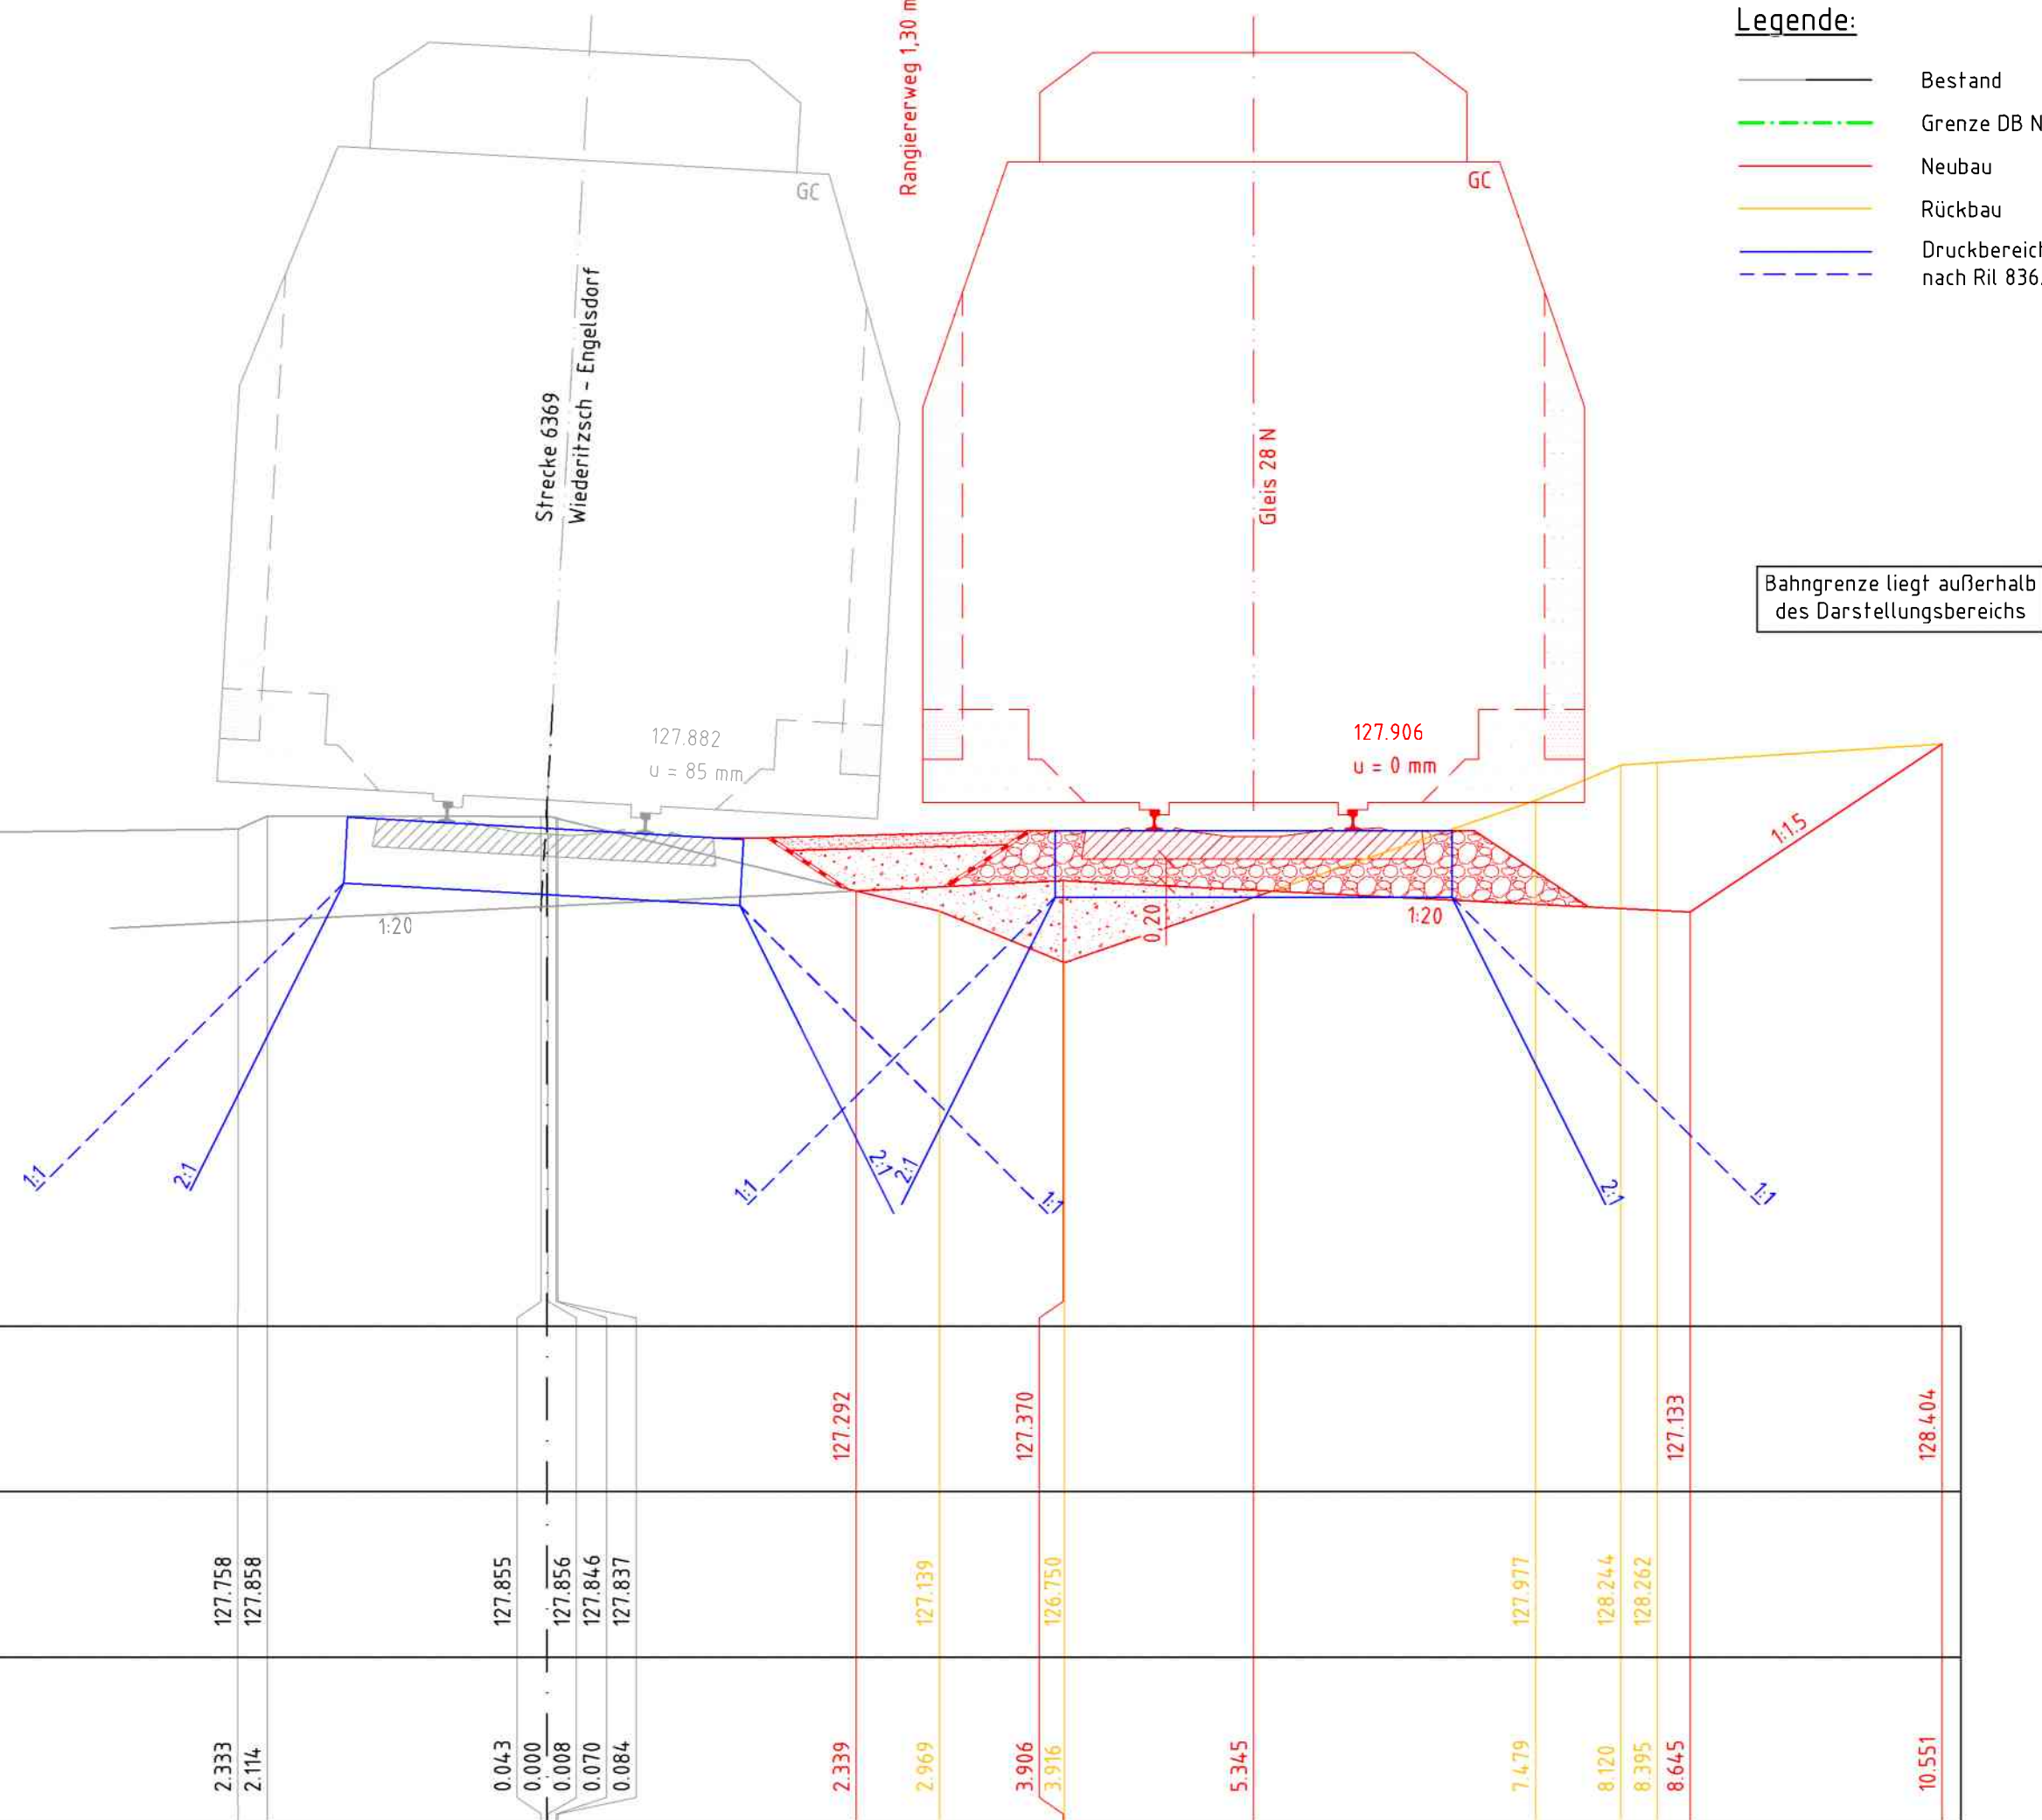
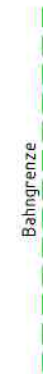


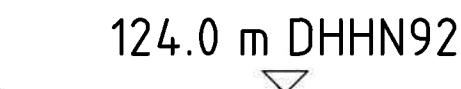

Entfernung	Bestand	Planung
11.731	126.501	
11.283	126.706	
10.537	126.777	
10.013	127.056	
9.602	127.092	
9.198	127.190	
8.555	127.392	
7.854	127.434	
7.042	127.476	
6.617	127.667	
6.333	127.816	
4.679	127.732	
2.333	127.758	
2.114	127.858	
0.043	127.855	
0.000	127.856	
0.008	127.846	
0.070	127.837	
0.084		
2.339		127.292
2.969	127.139	
3.906	126.750	127.370
3.916		
5.345		
7.479	127.977	
8.120	128.244	
8.395	128.262	
8.645		127.133
10.551		128.404

Index	Änderungen bzw. Ergänzungen	Name	Datum
Prüfvermerke			
weitere Prüfergebnisse bzw. Zustimmungen von Dritten c. ähnl.		Die Übereinstimmung der Zeichnung mit der Ausführung bestätigt: Für den Auftragnehmer: Ort, Datum, Unterschrift Für die DB InfraGO: Ort, Datum, Unterschrift	
fachtechn. bzw. bautechn. Prüfung		Eisenbahn-Bundesamt	
		Gleichstellung mit dem Prüfexemplar wird bescheinigt Ort, Datum, Unterschrift	
Lageskizze			
Zur Vorlage beim EBA freigegeben:		zur Ausführung genehmigt:	
..... Ort, Datum, Unterschrift		 Ort, Datum, Unterschrift	
Auftragnehmer:  Ingenieurgesellschaft für Sicherungstechnik und Bau mbH Heidelberger Straße 14 01189 Dresden Telefon +49 351 207 22 0 Telefax +49 351 207 22 15		Planverfasser:  Ingenieurgesellschaft für Sicherungstechnik und Bau mbH Heidelberger Straße 14 01189 Dresden Telefon +49 351 207 22 0 Telefax +49 351 207 22 15	
Bauherr:  InfraGO DB InfraGO AG Anlagen- und Instandhaltungs- management Netz Leipzig IIA-SO-N-LPZ Humboldtstraße 25 04105 Leipzig		Planung:  InfraGO DB InfraGO AG Projekte KIB Leipzig/Halle III-SO-L-K Größer Breckhaus 5 04103 Leipzig	
Maßstab: 1:50		Quersprofil km 12,0+00.0	
Projekt: Erneuerung Stützwand km 12,1 Leipzig-Schönefeld Weichenerneuerung W A1 Strecke: 6369, Wiederitzsch - Engelsdorf			
Bauwerksnummer		Brückennr.	
Strecke		Kennzahl	
6369 *		12,00 - 12,45 *	
Barcode			

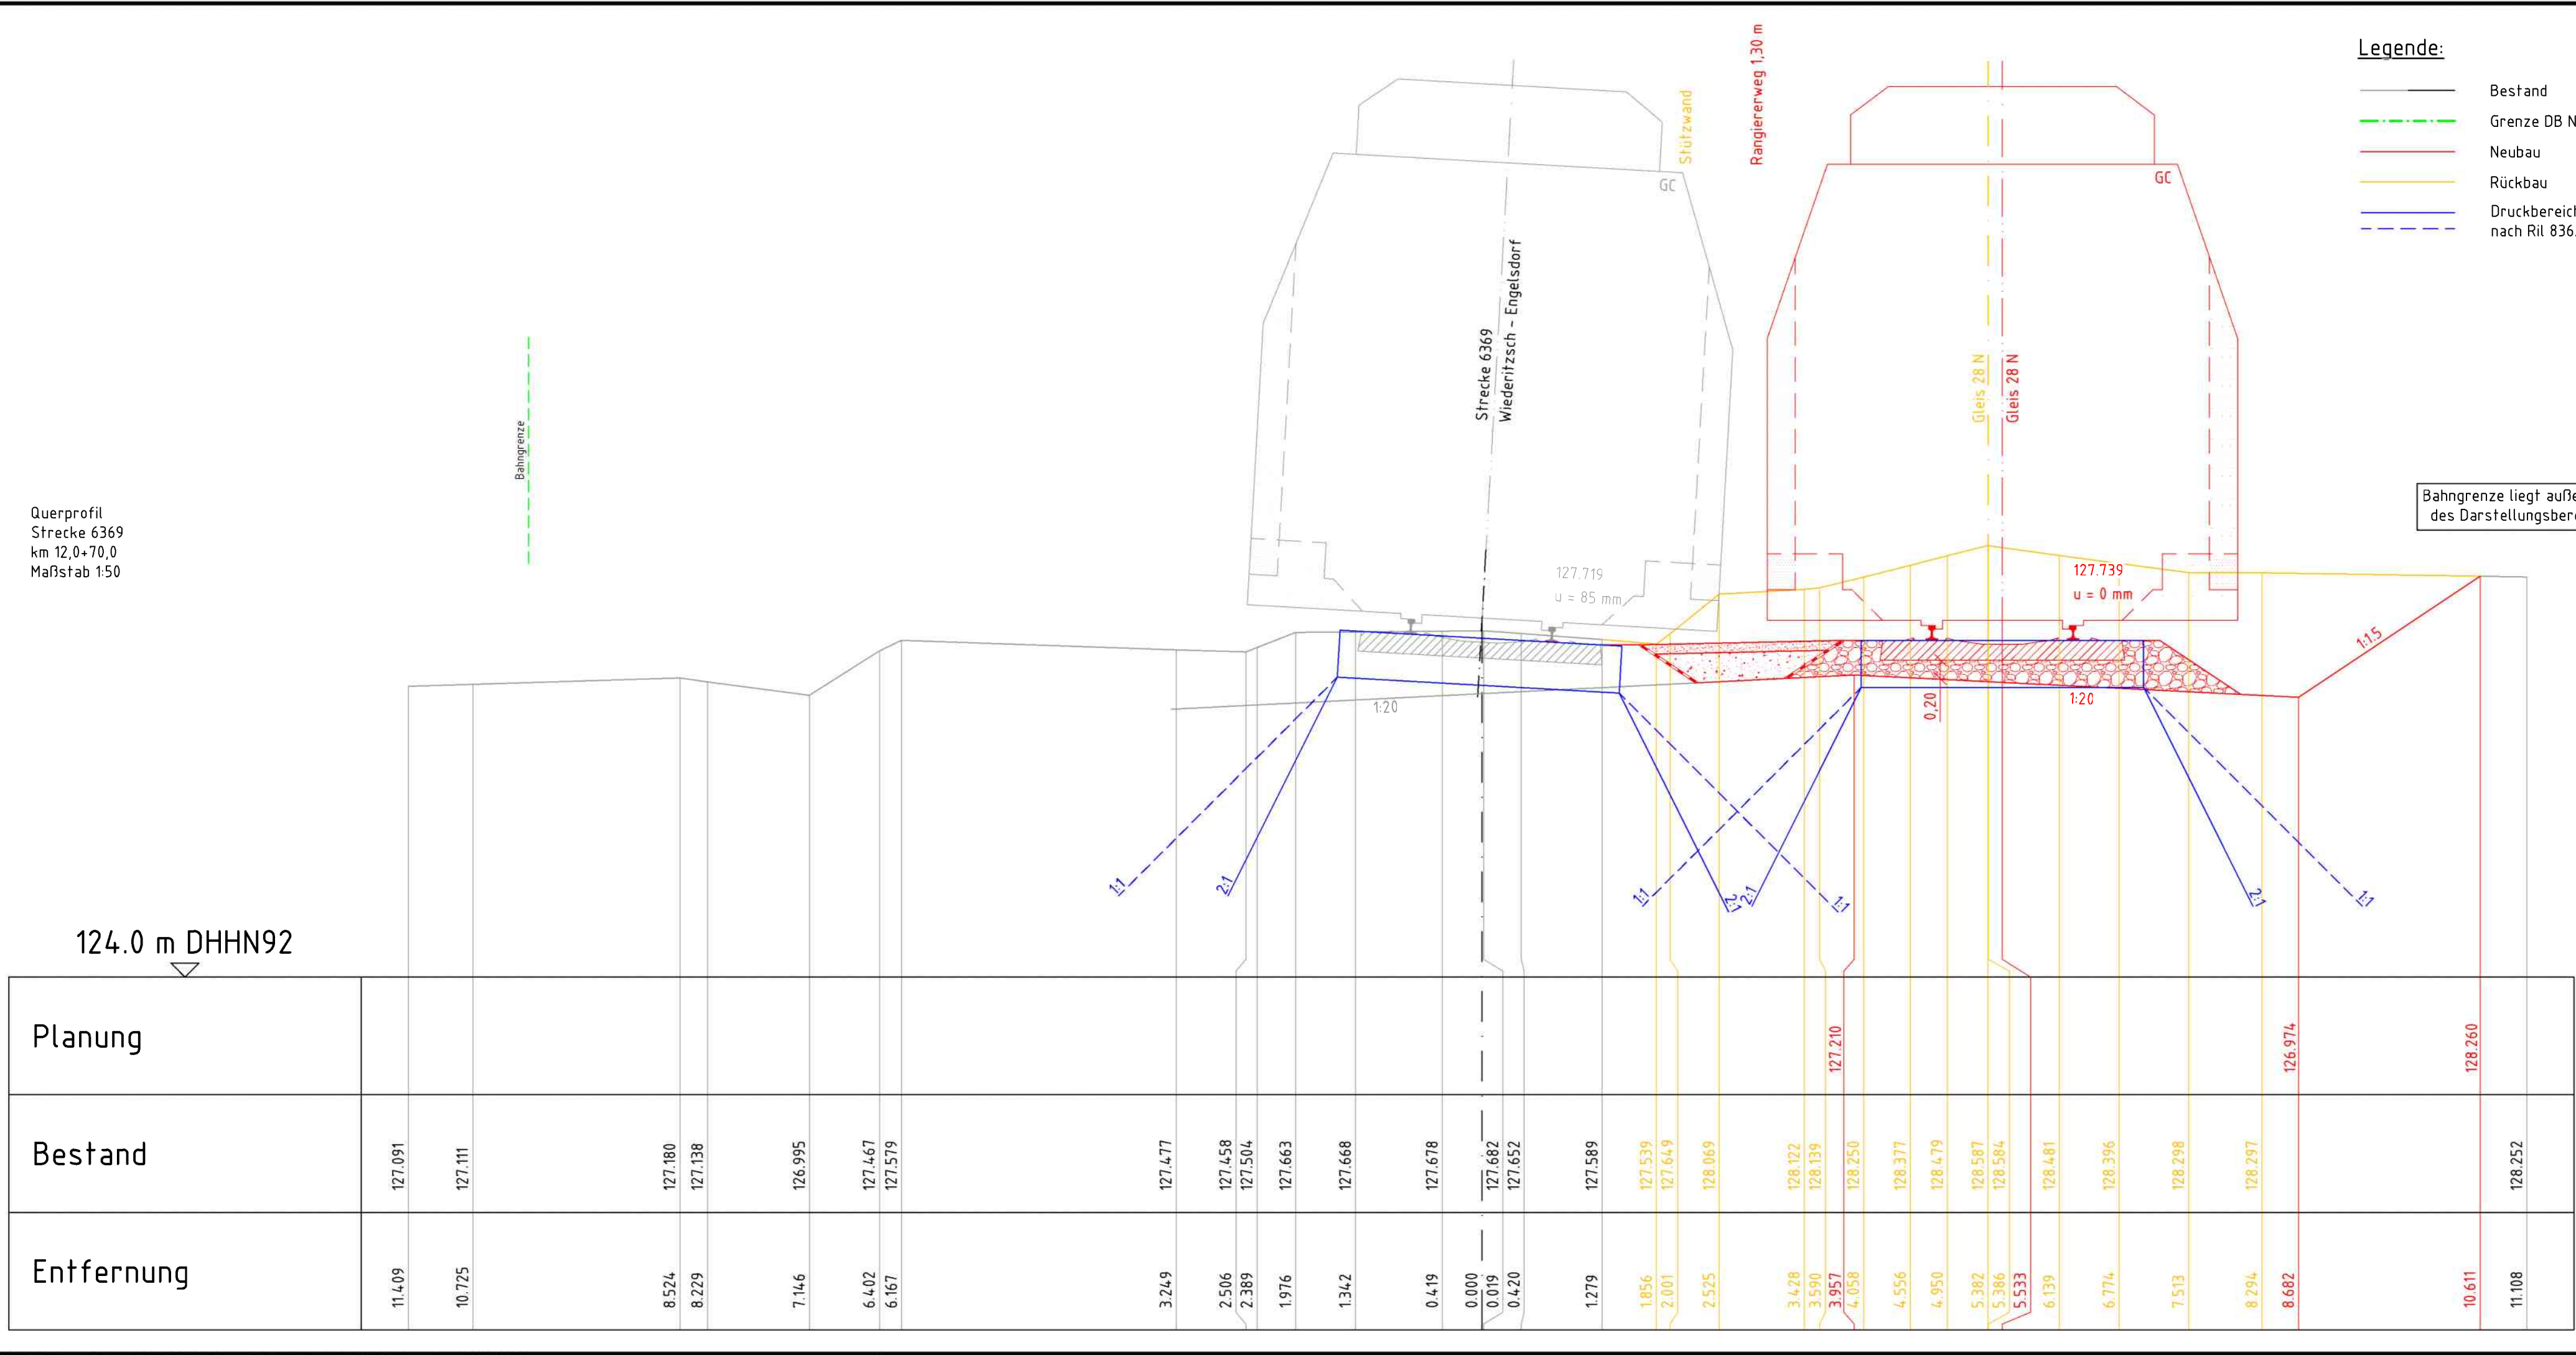

Index

Änderungen bzw. Ergänzungen

Name

Datum

Prüfvermerke

weitere Prüfergebnisse bzw. Zustimmungen von Dritten o. ähnl.

Die Übereinstimmung der Zeichnung mit der Ausführung bestätigt:
Für den Auftragnehmer:

Ort, Datum, Unterschrift

Für die DB InfraGO:

Ort, Datum, Unterschrift

Eisenbahn-Bundesamt

fachtechn. bzw. bautechn. Prüfung

Gleichstellung mit dem Prüfexemplar wird bescheinigt

Ort, Datum, Unterschrift

Lageskizze

Zur Vorlage beim EBA freigegeben:

zur Ausführung genehmigt:

Ort, Datum, Unterschrift

Auftragnehmer:
Ingenieurgesellschaft
für Sicherheitstechnik und Bau mbH
Heidelberger Straße 14
01189 Dresden
Telefon +49 351 207 22 0
Telefax +49 351 207 22 15

Planverfasser:
Ingenieurgesellschaft
für Sicherheitstechnik und Bau mbH
Heidelberger Straße 14
01189 Dresden
Telefon +49 351 207 22 0
Telefax +49 351 207 22 15

Bauherr:
DB InfraGO AG
Anlagen- und Instandhaltungs-
management Netz Leipzig
IIA-SO-N-LPZ
Humboldtstraße 25
04105 Leipzig

Anlagen-Nr.: 6.12
Blatt 2+

Auftrag-Nr.: 23 097 00

Datum

Name

bearb. 02/2025 Schroder

gez 02/2025 Pernitzke

gepr. 02/2025 Rudert

Plan-Nr.: EP_TB_QP_2

Planart: Entwurfsplanung

Planzeichen:

Blattgr.: 780x297

Einwirkungen (Lastmodelle):

Koordinaten- und Höhensystem:
DB_REF

Maßstab:
1:50

Querschnitt
km 12,0+70.0

Projekt: Erneuerung Stützwall km 12,1 Leipzig-Schönefeld
Weichenerneuerung W A1

Strecke: 6369, Wiederitzsch - Engelsdorf

Bauwerksnummer

Brückennr.


Strecke 6369

Kilometer 12,00 - 12,45


Kennzahl


Barcode

24.02.2025 15:39 P:\Projekte 2023\ISB\23 097 00 VP Stm Leipzig-Schönefeld\Bearbeitung\03 EP\BAI\Querschnitt.dwg / QP10_12.8-70.0

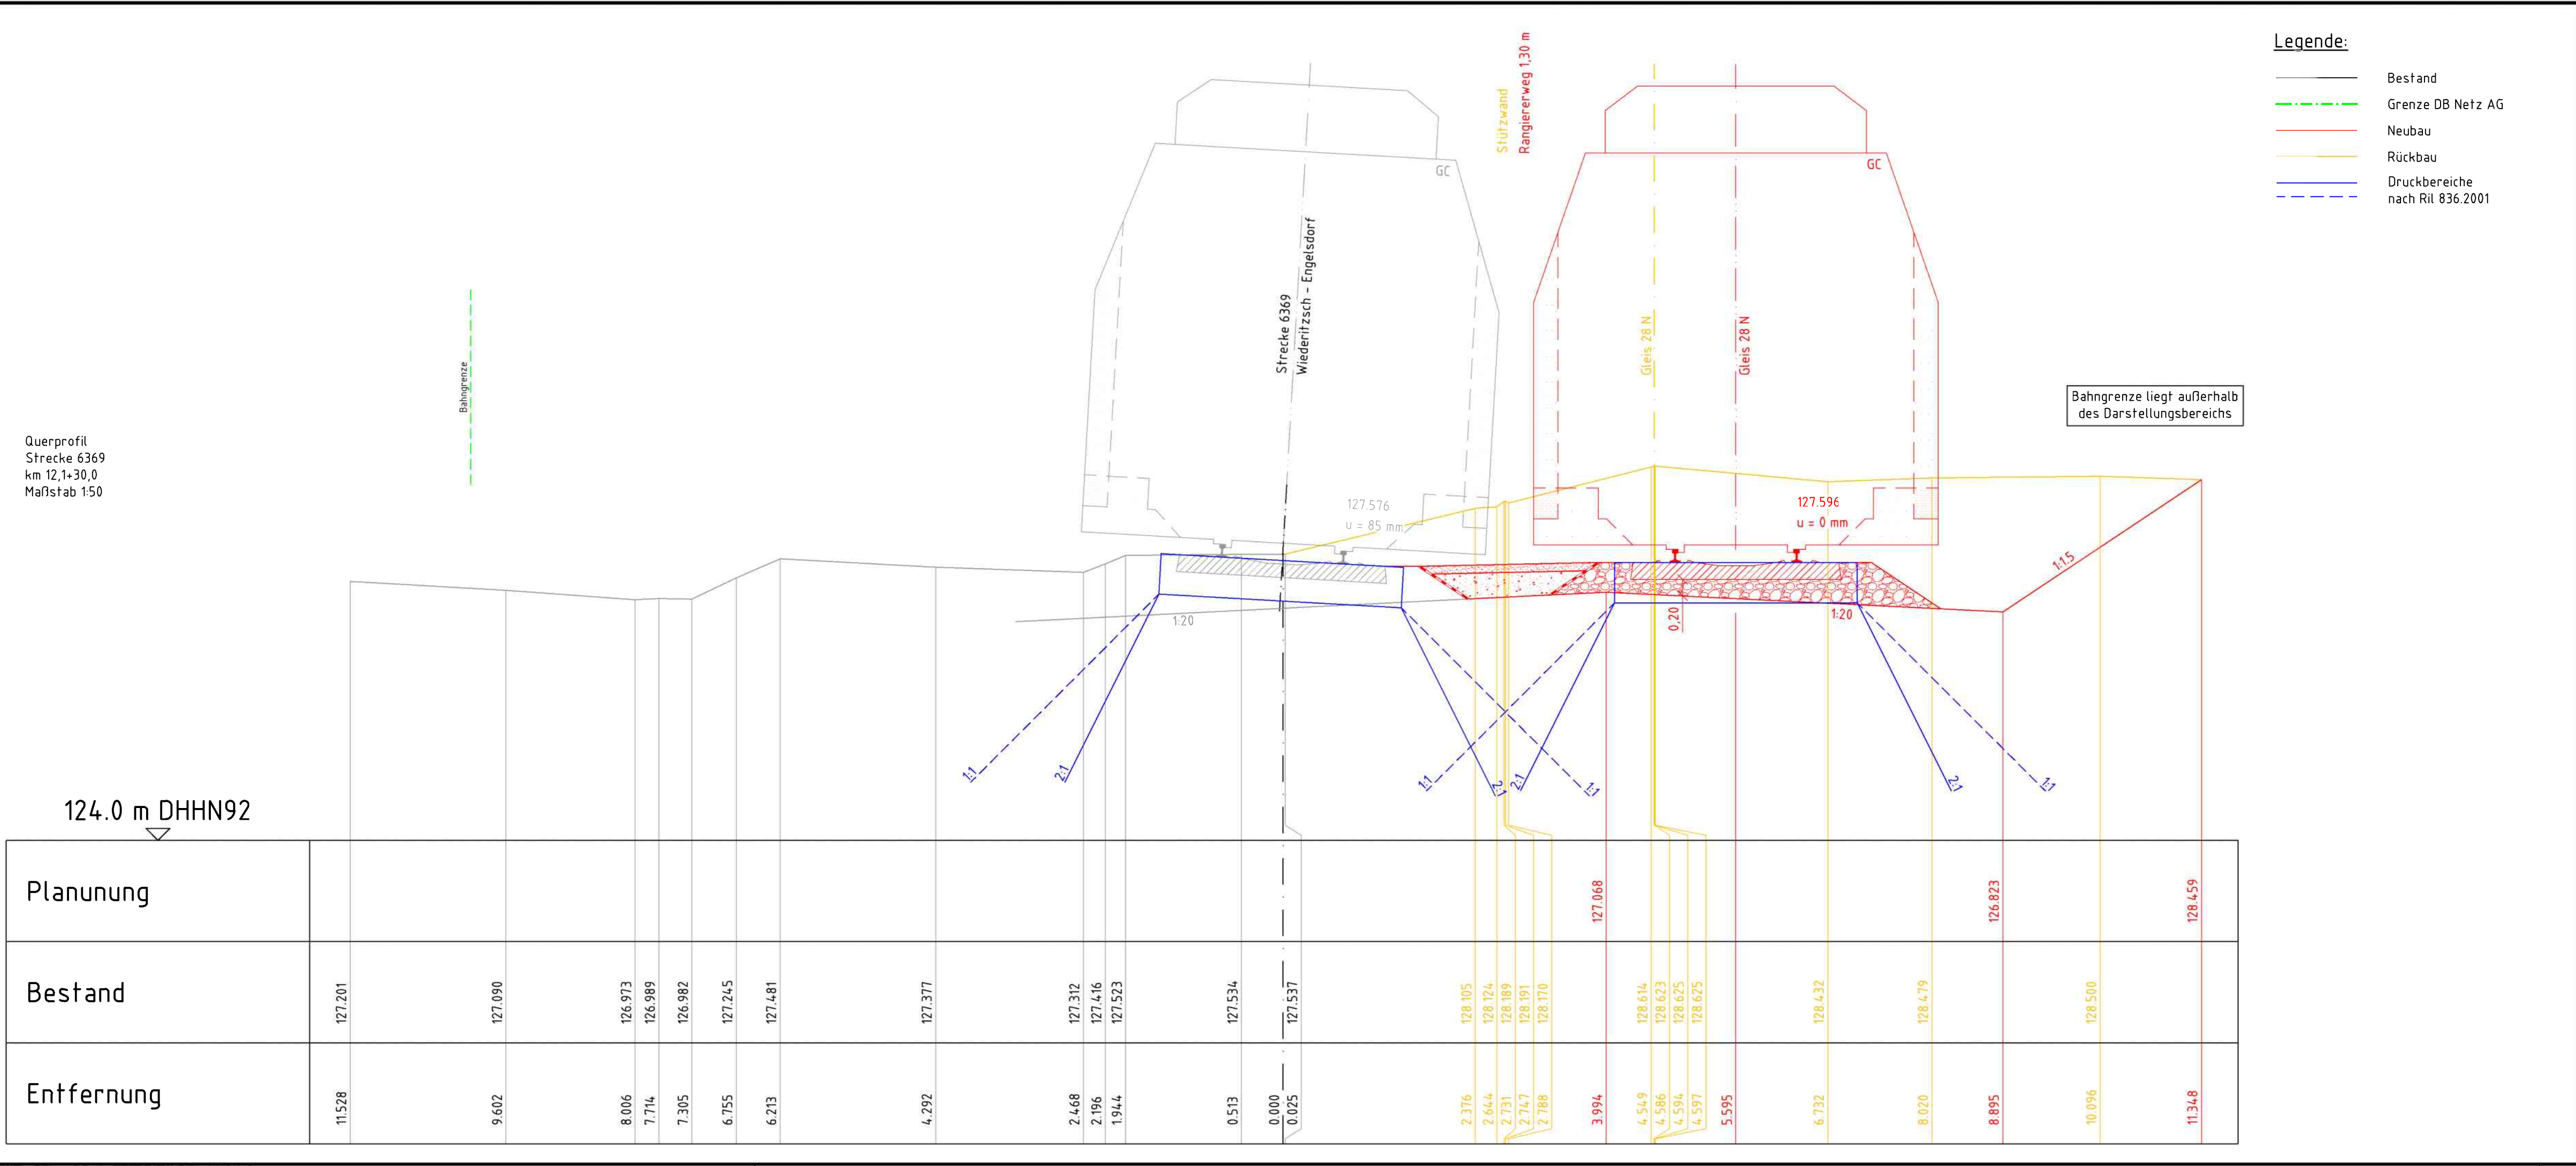


Index	Änderungen bzw. Ergänzungen	Name	Datum
Prüfvermerke			
weitere Prüfergebnisse bzw. Zustimmungen von Dritten o. ähnl.		Die Übereinstimmung der Zeichnung mit der Ausführung bestätigt:	
		Für den Auftragnehmer: Ort, Datum, Unterschrift	
		Für die DB InfraGO: Ort, Datum, Unterschrift	
fachtechn. bzw. bautechn. Prüfung		Eisenbahn-Bundesamt	
		Gleichstellung mit dem Prüfexemplar wird bescheinigt	
		Ort, Datum, Unterschrift	
Lageskizze			
Zur Vorlage beim EBA freigegeben:		zur Ausführung genehmigt:	
Ort, Datum, Unterschrift		Ort, Datum, Unterschrift	
Auftragnehmer: Ingenieurgesellschaft für Sicherungstechnik und Bau mbH Heidelberger Straße 14 01189 Dresden Telefon +49 351 207 22 0 Telefax +49 351 207 22 15		Planverfasser: Ingenieurgesellschaft für Sicherungstechnik und Bau mbH Heidelberger Straße 14 01189 Dresden Telefon +49 351 207 22 0 Telefax +49 351 207 22 15	
Bauherr: DB InfraGO AG Anlagen- und Instandhaltungsmanagement Netz Leipzig III-SO-N-LP7 Humboldtstraße 25 04105 Leipzig		Planung: DB InfraGO AG Projekte KIB Leipzig/Halle III-SO-N-L-K Grüner Brockhaus 5 04103 Leipzig	
Maßstab: 1:50		Querschnittsplan km 12,1+30,0	
Projekt: Erneuerung Stützwall km 12,1 Leipzig-Schönefeld Weichenerneuerung W A1			
Strecke: 6369, Wiederitzsch - Engelsdorf			
Bauwerksnummer		Brückennr.	Barcode
Strecke 6369		Kilometer 12,00 - 12,45	
Kennzahl			

 


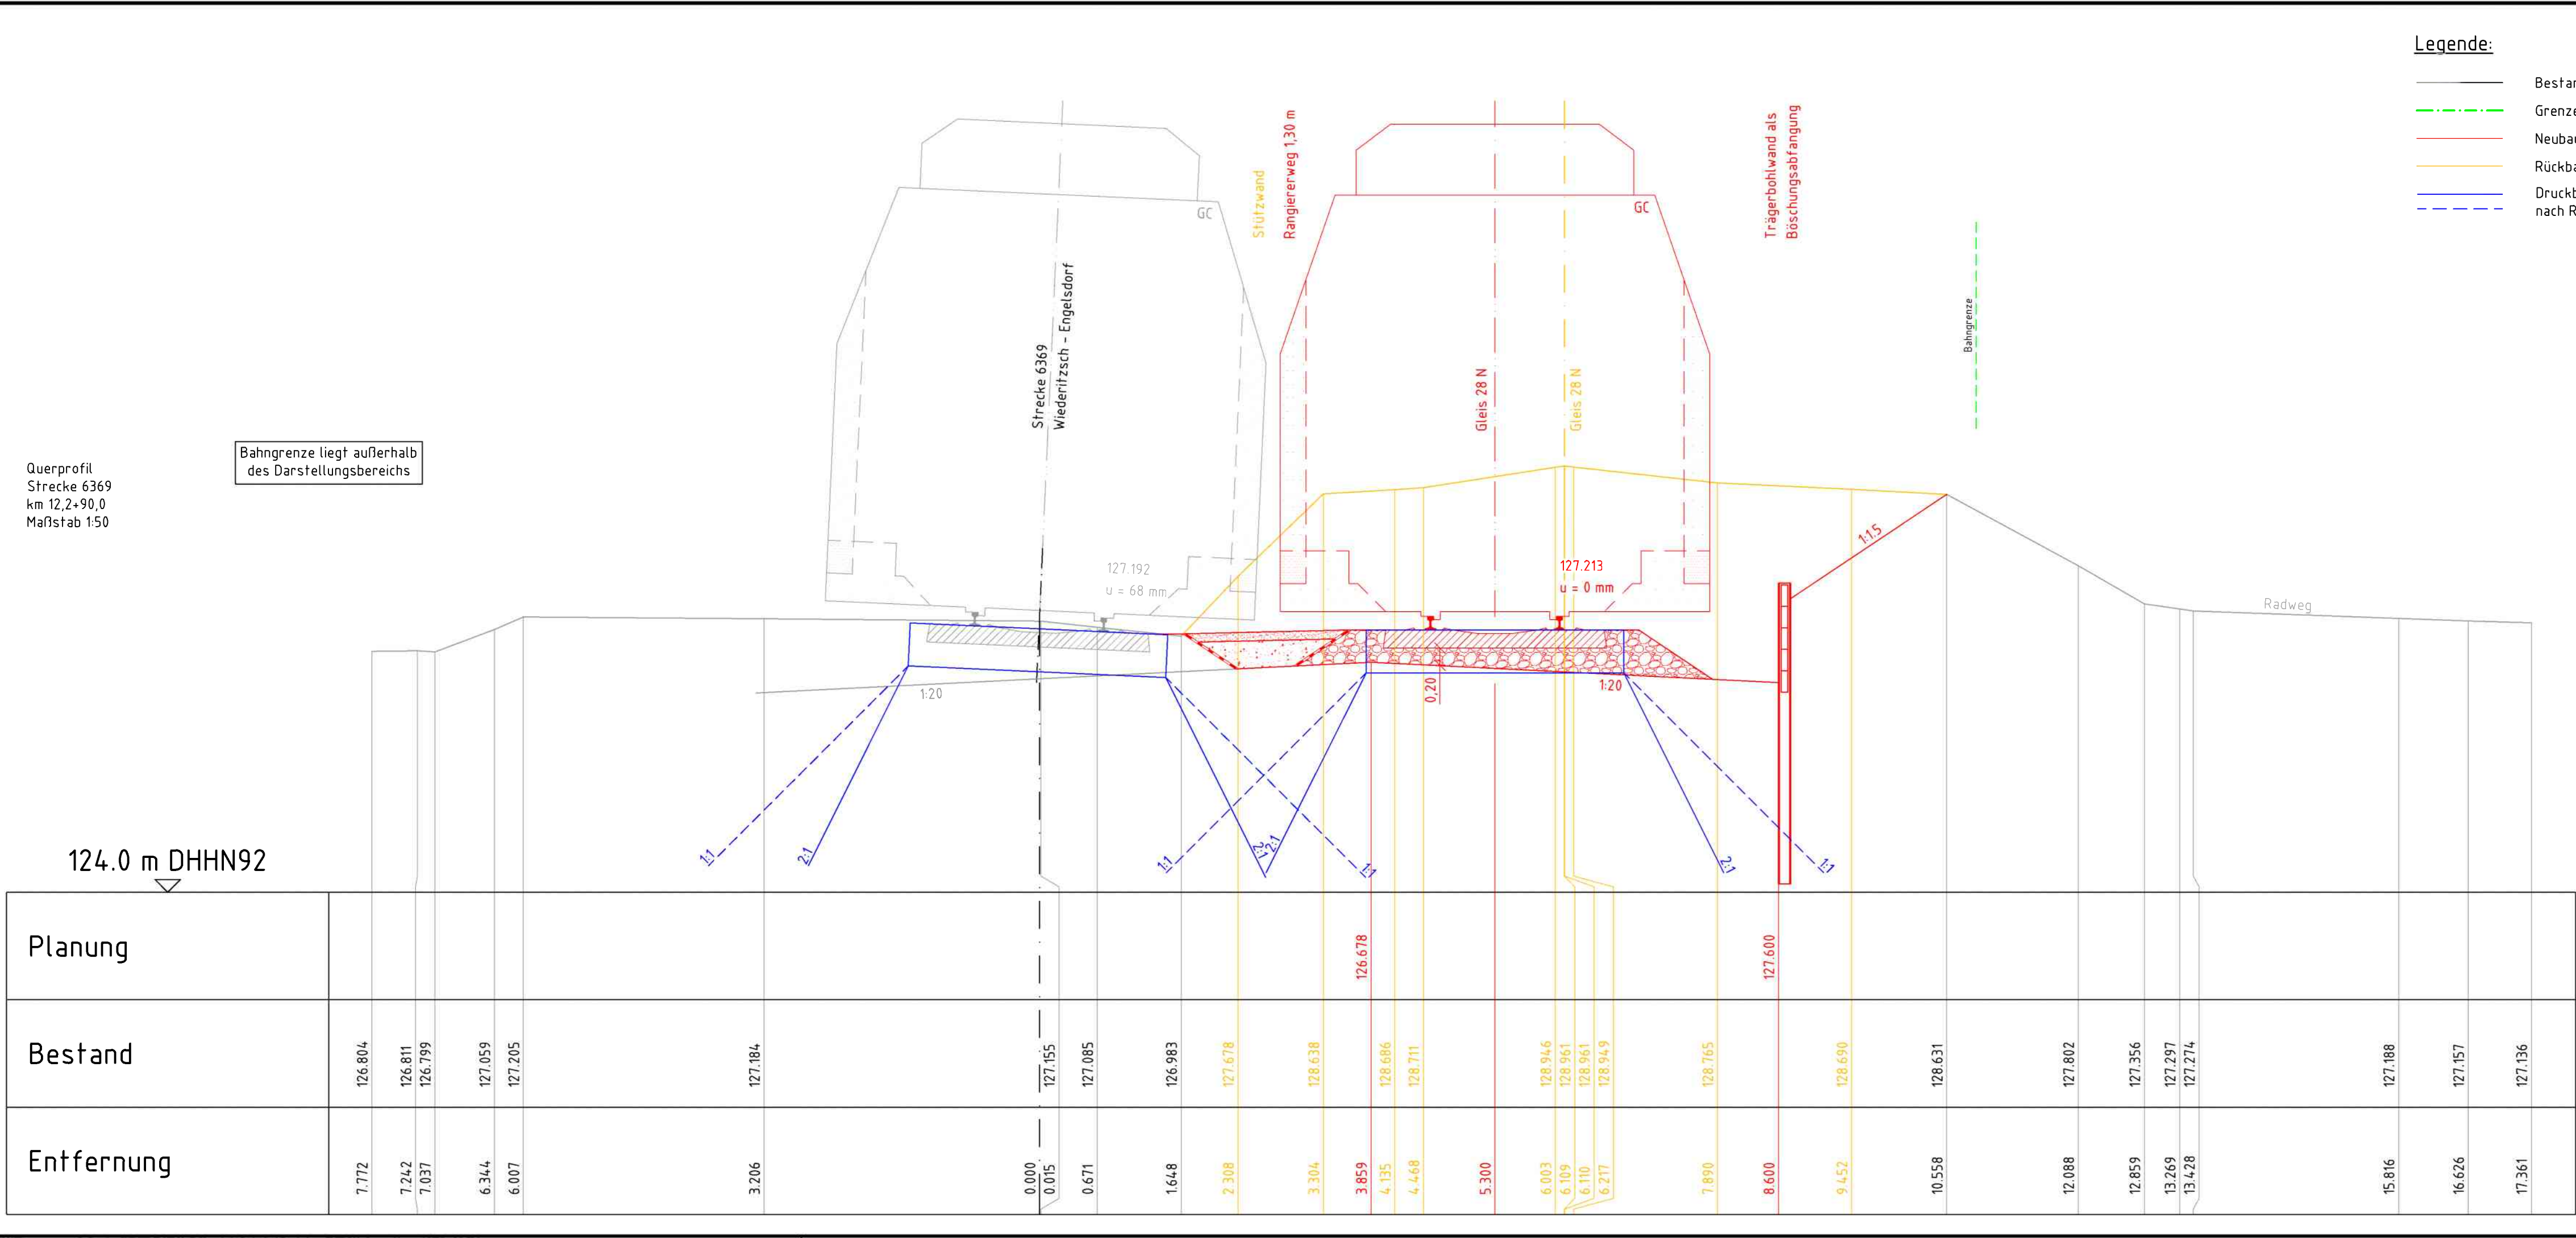

Index	Änderungen bzw. Ergänzungen	Name	Datum
Prüfvermerke			
weitere Prüfergebnisse bzw. Zustimmungen von Dritten o. ähnl.		Die Übereinstimmung der Zeichnung mit der Ausführung bestätigt: Für den Auftragnehmer: _____ Für die DB InfraGO: _____ Eisenbahn-Bundesamt	
fachtechn. bzw. bautechn. Prüfung		Gleichstellung mit dem Prüfexemplar wird bescheinigt Ort, Datum, Unterschrift	
Lageskizze			
Zur Vorlage beim EBA freigegeben: Ort, Datum, Unterschrift		zur Ausführung genehmigt: Ort, Datum, Unterschrift	
Auftragnehmer: Ingenieurgesellschaft für Sicherungstechnik und Bau mbH Heidelberger Straße 14 01189 Dresden Telefon +49 351 207 22 0 Telefax +49 351 207 22 15		Planverfasser: Ingenieurgesellschaft für Sicherungstechnik und Bau mbH Heidelberger Straße 14 01189 Dresden Telefon +49 351 207 22 0 Telefax +49 351 207 22 15	
Bauherr: DB InfraGO AG Anlagen- und Instandhaltungs- management Netz Leipzig IIA-SO-N-LPZ Humboldtstraße 25 04105 Leipzig		Planung: DB InfraGO AG Projekte KIB Leipzig/Halle IIA-SO-N-L-K Grüßler-Brockhaus 5 04103 Leipzig	
Maßstab: 1:50		Querschnitt km 12,2+90.0	
Projekt: Erneuerung Stützwall km 12,1 Leipzig-Schönefeld Weichenenerneuerung W A1 Strecke: 6369, Wiederitzsch - Engelsdorf			
Bauwerksnummer		Brückennr.	Barcode
Strecke	Kilometer	Kennzahl	
6369	* 12,00 - 12,45	*	

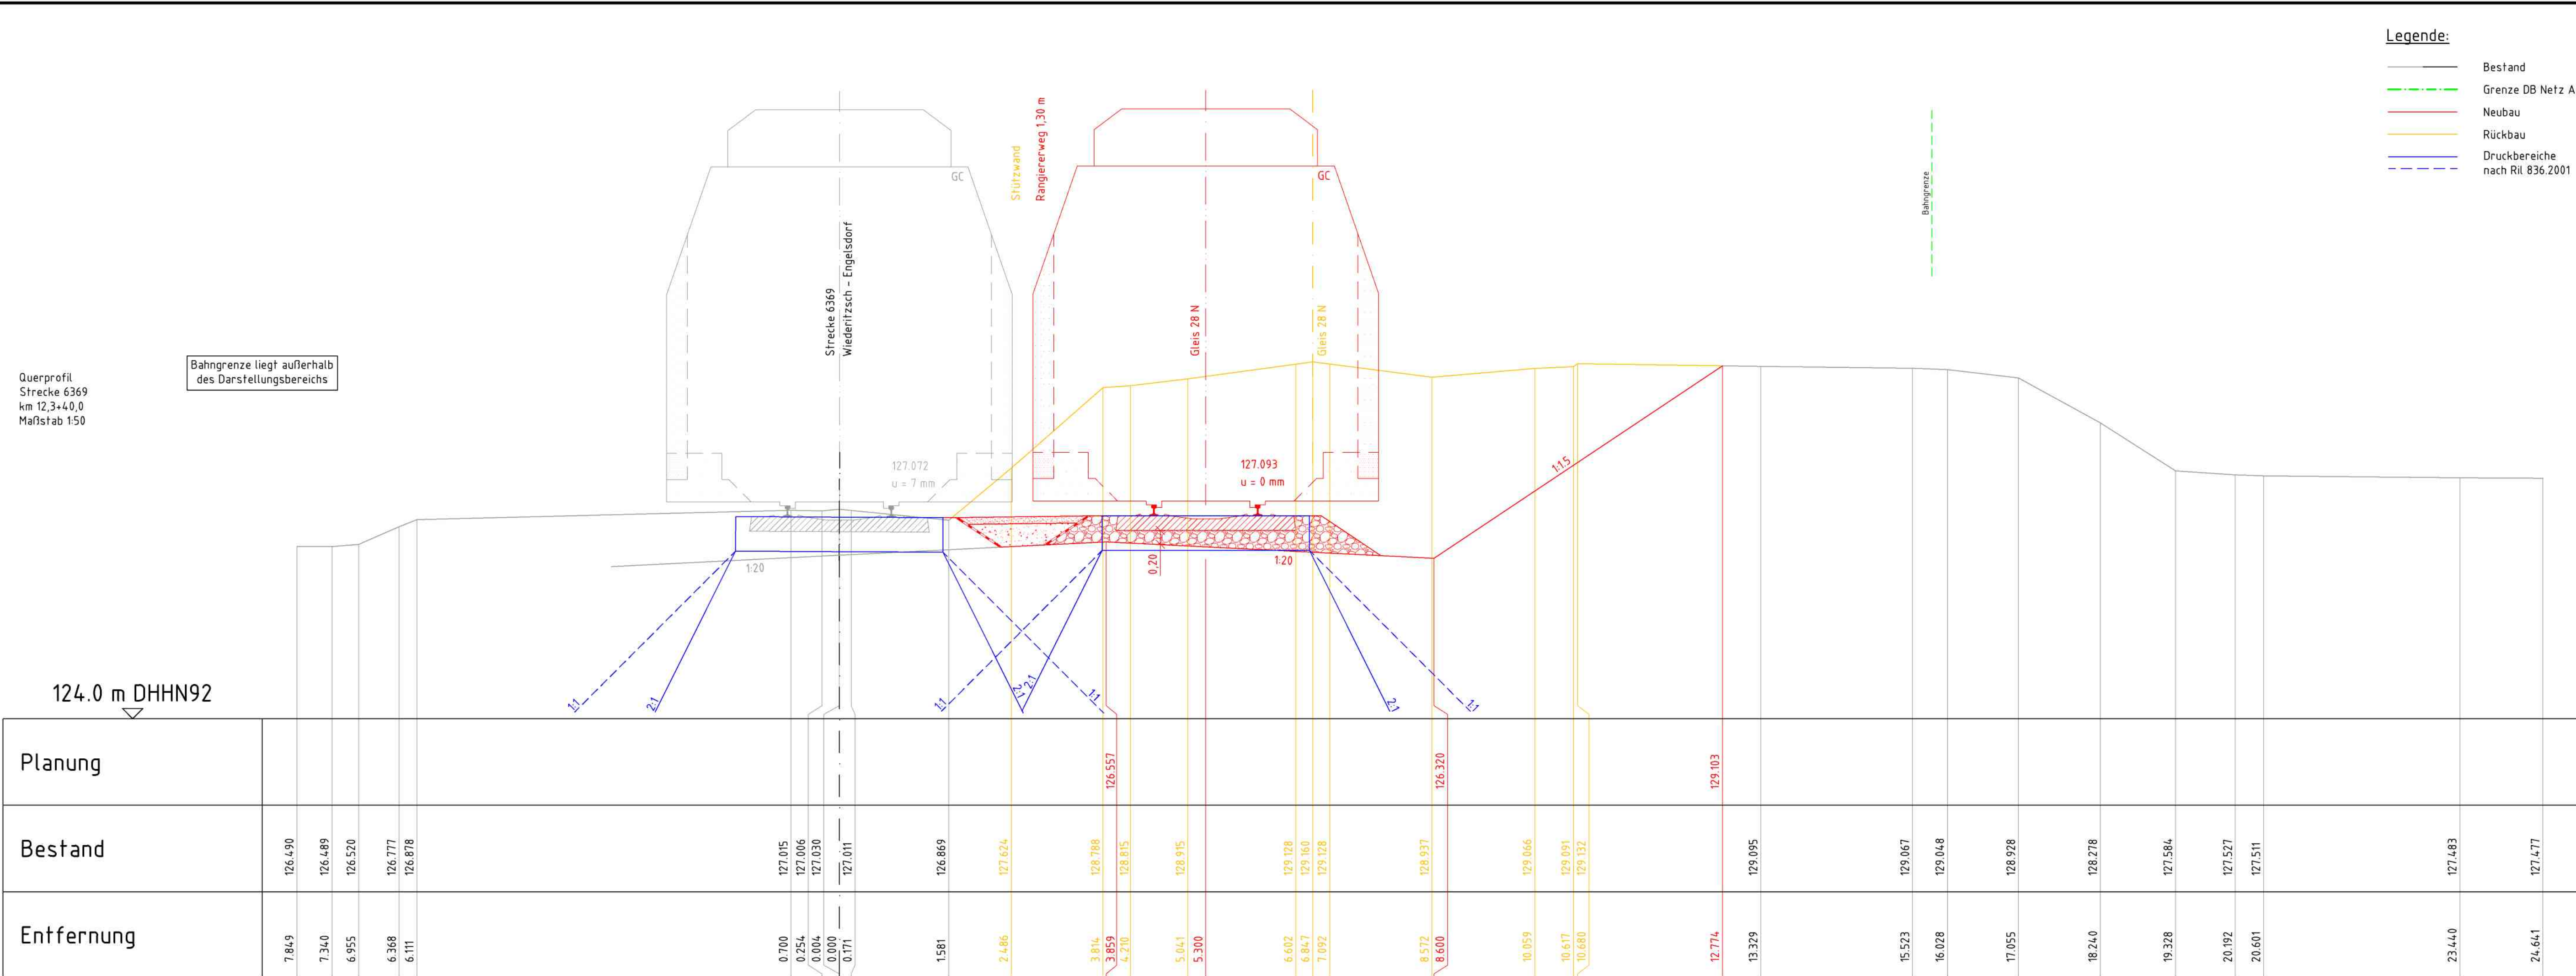

Index	Änderungen bzw. Ergänzungen	Name	Datum
Prüfvermerke			
weitere Prüfergebnisse bzw. Zustimmungen von Dritten o. ähnl.		Die Übereinstimmung der Zeichnung mit der Ausführung bestätigt: Für den Auftragnehmer: Ort, Datum, Unterschrift Für die DB InfraGO: Ort, Datum, Unterschrift	
fachtechn. bzw. bautechn. Prüfung		Eisenbahn-Bundesamt Gleichstellung mit dem Prüfexemplar wird bescheinigt Ort, Datum, Unterschrift	
Lageskizze			
Zur Vorlage beim EBA freigegeben:		zur Ausführung genehmigt:	
Ort, Datum, Unterschrift		Ort, Datum, Unterschrift	
Auftragnehmer: Ingenieurgesellschaft für Sicherungstechnik und Bau mbH Heidelberger Straße 14 01189 Dresden Telefon +49 351 207 22 0 Telefax +49 351 207 22 15		Planverfasser: Ingenieurgesellschaft für Sicherungstechnik und Bau mbH Heidelberger Straße 14 01189 Dresden Telefon +49 351 207 22 0 Telefax +49 351 207 22 15 Ort, Datum, Unterschrift	
Bauherr: DB InfraGO AG Anlagen- und Instandhaltungsmanagement Netz Leipzig III-A-SO-N-LPZ Humboldtstraße 25 04105 Leipzig		Planung: DB InfraGO AG Projekte KIB Leipzig/Halle III-SO-L-K Gröfßer Brockhaus 5 04103 Leipzig	
Maßstab: 1:50		Anlagen-Nr.: 6.12 Blatt 8 Auftrag-Nr.: 23 097 00 bearb. 02/2025 Name Schröder gez. 02/2025 Parnitzke gepr. 02/2025 Rudert Plan-Nr.: EP_TB_QP_8 Planart: Entwurfsplanung Planzeichen: Blattgr.: 970x297 Einwirkungen (Lastmodelle): Koordinaten- und Höhensystem: DB_REF	
Projekt: Erneuerung Stützwand km 12,1 Leipzig-Schönefeld Weichenerneuerung W A1 Strecke: 6369, Wiederitzsch - Engelsdorf			
Bauwerksnummer		Brückennr.	Barcode
Strecke	Kilometer	Kennzahl	
6369	* 12,00 - 12,45	*	

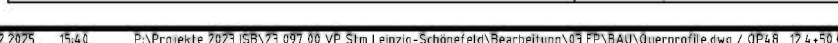

6369	*	12,00 - 12,45	*			Barcode
------	---	---------------	---	--	--	---------