


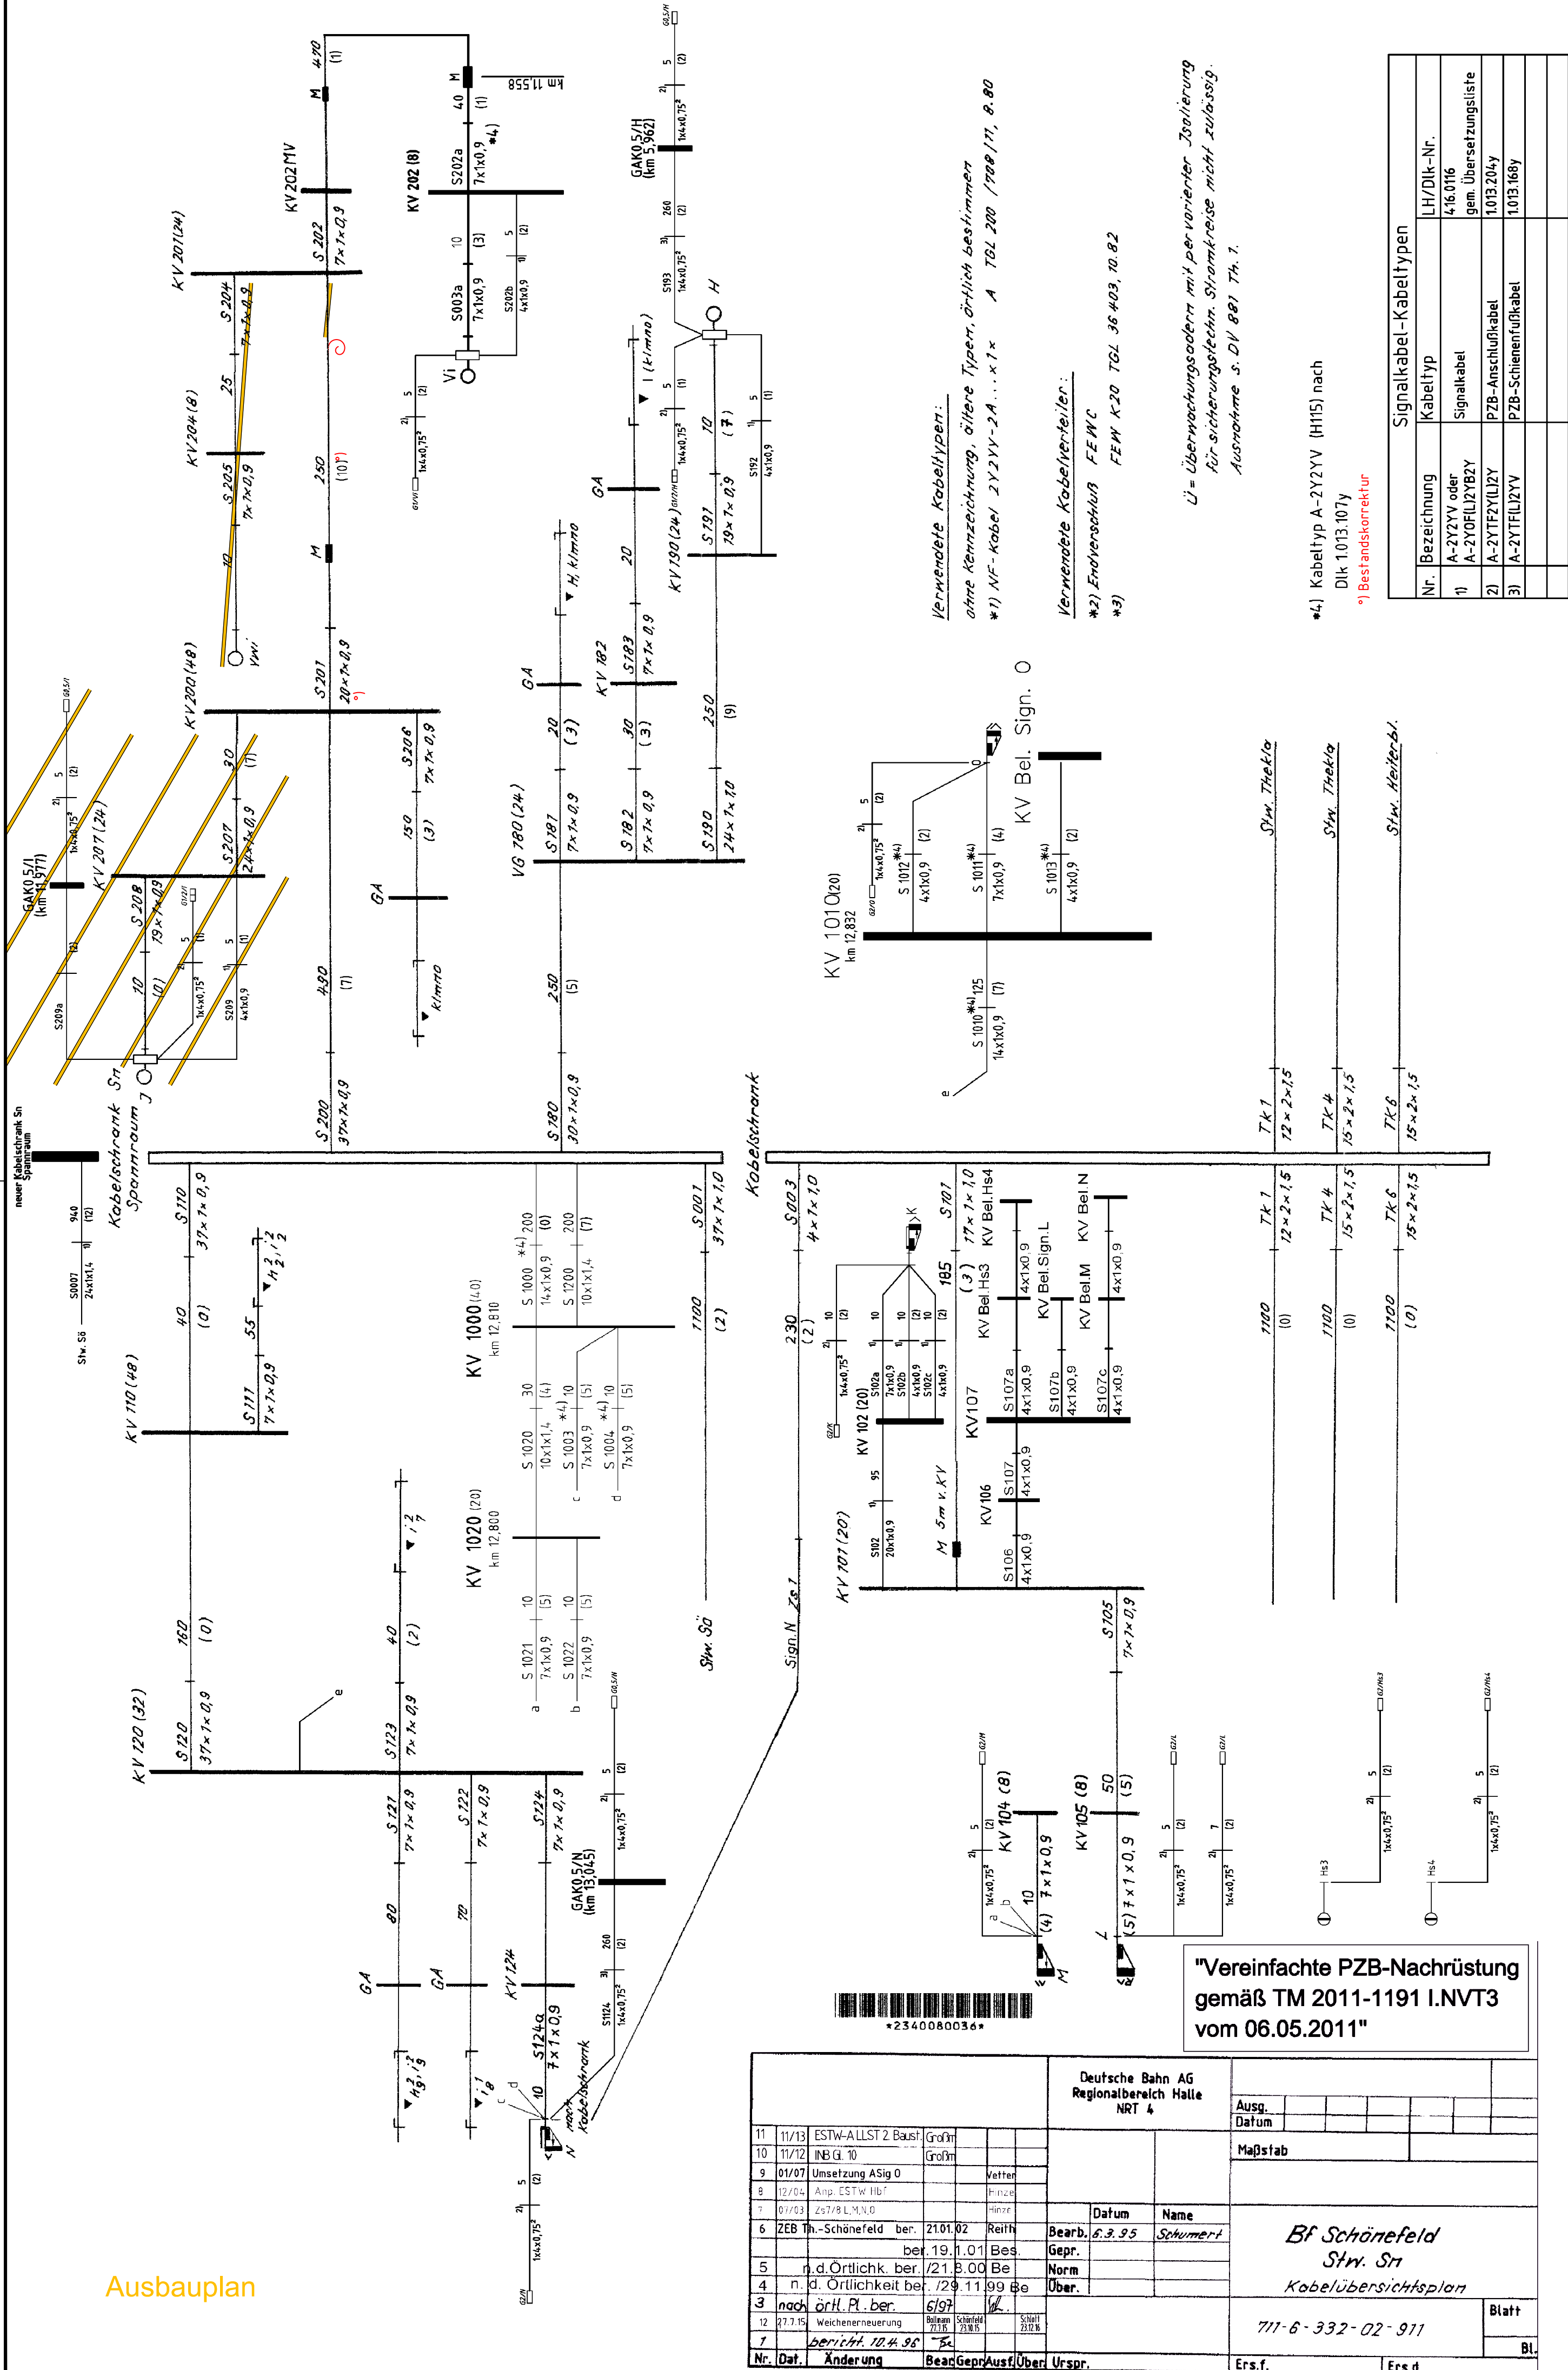

Index	Änderungen bzw. Ergänzungen	Name	Datum
Prüfvermerke			
weitere Prüfergebnisse bzw. Zustimmung von Dritten o. ähnl.		Die Übereinstimmung der Zeichnung mit der Ausführung bestätigt:	
		Für den Auftragnehmer: Ort, Datum, Unterschrift	
		Für die DB InfraGO: Ort, Datum, Unterschrift	
		Eisenbahn-Bundesamt	
fachtechn. bzw. bautechn. Prüfung			
		Gleichstellung mit dem Prüfexemplar wird bescheinigt	
		Ort, Datum, Unterschrift	
Lageskizze			
Zur Vorlage beim EBA freigegeben:		zur Ausführung genehmigt:	
Ort, Datum, Unterschrift		Ort, Datum, Unterschrift	
Auftragnehmer:		Planverfasser:	
 Ingenieurgesellschaft für Sicherheitstechnik und Bau mbH Heidelberger Straße 14 01189 Dresden Telefon +49 351 207 22 0 Telefax +49 351 207 22 15		 Ingenieurgesellschaft für Sicherheitstechnik und Bau mbH Heidelberger Straße 14 01189 Dresden Telefon +49 351 207 22 0 Telefax +49 351 207 22 15	
		Ort, Datum, Unterschrift	
Bauherr:		Planung:	
 DB InfraGO AG Anlagen- und Instandhaltungs- management Netz Leipzig IJA-SO-N-LPZ Humboldtstraße 25 04105 Leipzig		 DB InfraGO AG Projekte KIB Leipzig/Halle IJA-SO-L-K Größler Brochhaus 5 04103 Leipzig	
Anlagen-Nr.:		Blatt 1-	
Auftrag-Nr.: 23 097 10			
		Datum	Name
bearb.		03/2025	Keller
gez.		03/2025	Peschke
gepr.		03/2025	Braune
Plan-Nr.:		EP_LST_?	
Planart:		Entwurfsplanung	
Planzeichen:			
Blattgr.:		1160x420	
Einwirkungen (Lastmodelle):			
Koordinaten- und Höhensystem:		DB_REF	
Maßstab:			
ohne			
Kabelübersichtsplan LST Bf Schönefeld Stw Sn			
Projekt: Erneuerung Stützwand km 12,1 Leipzig-Schönefeld			
Strecke: 6369, Wiederitzsch - Engelsdorf			
Bauwerksnummer			
Brückennr.			
Strecke		Kennzahl	
6369	*	12.00 - 12.45	*
Barcode			