


"Zur Wahrung der Urheberrechte ist eine Weitergabe außerhalb des Planrechtsverfahrens nicht zulässig."

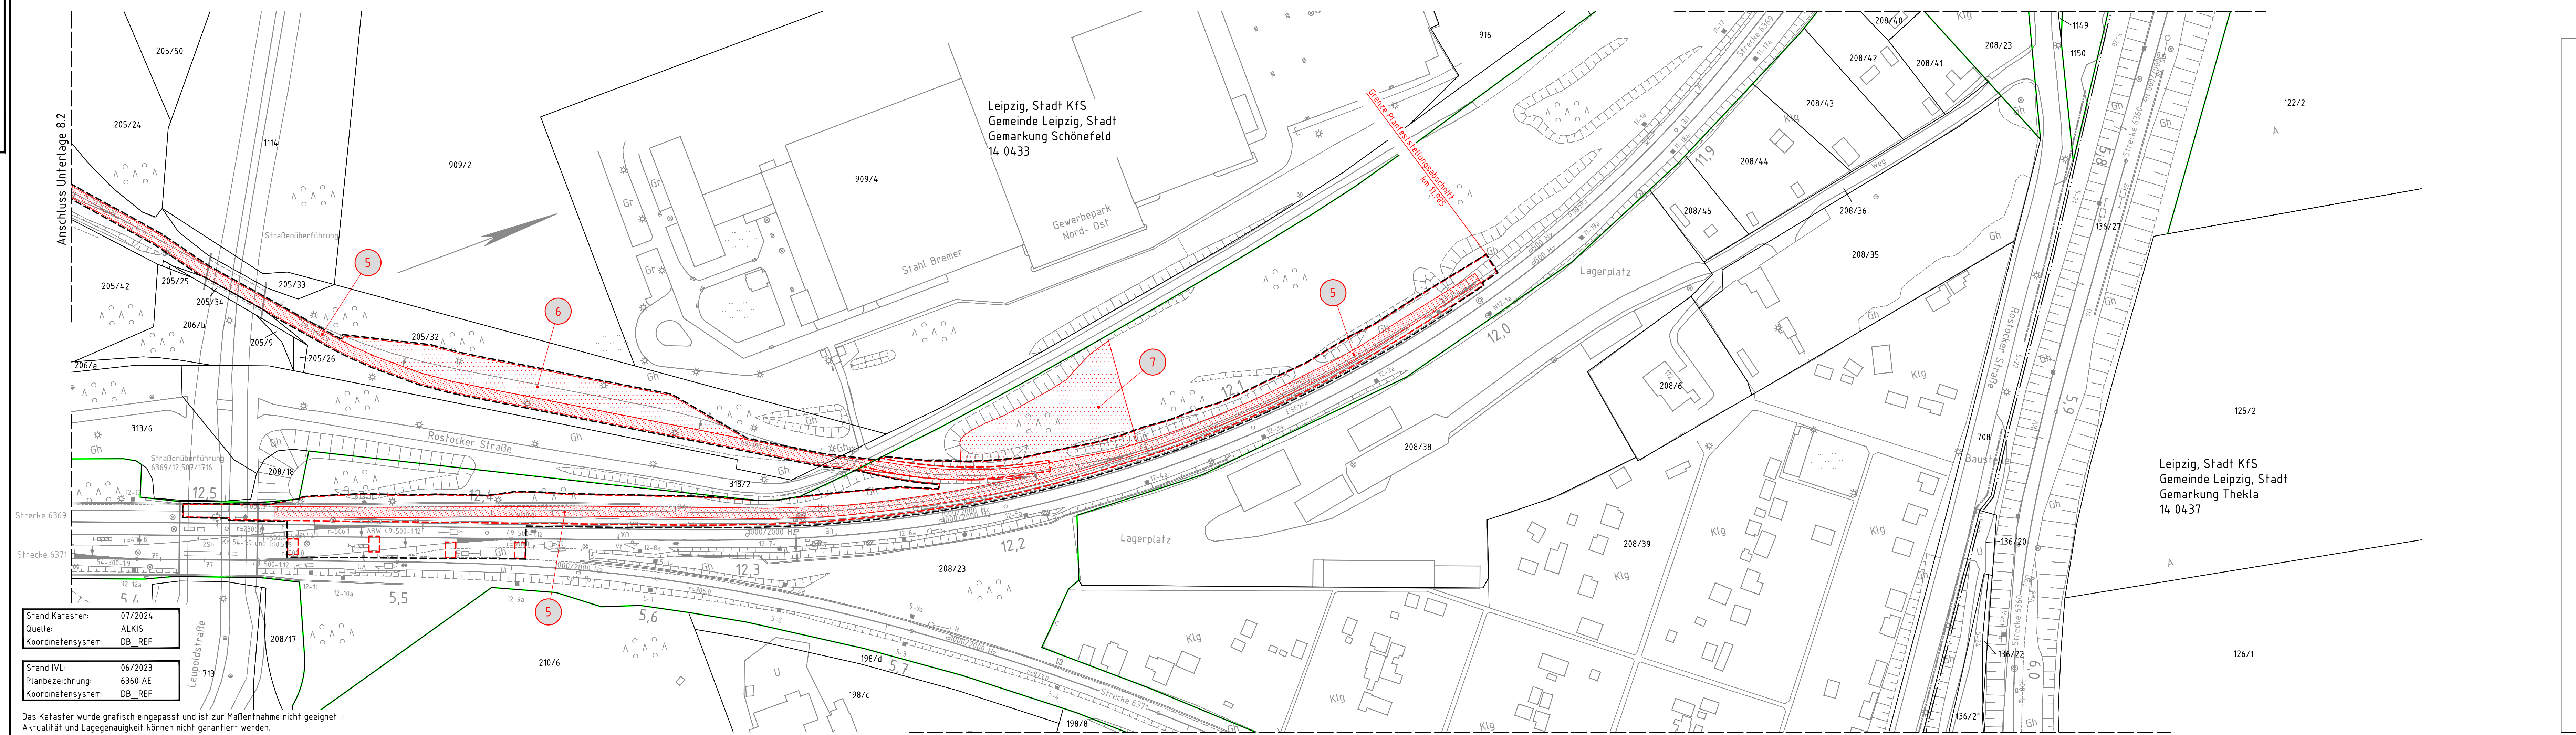


Stand Kataster: 07/2024
Quelle: ALKIS
Koordinatensystem: DB_REF

Stand IVL: 06/2023
Planbezeichnung: 6360 AE
Koordinatensystem: DB_REF

Das Kataster wurde grafisch eingepasst und ist zur Maßentnahme nicht geeignet. Aktualität und Lagegenauigkeit können nicht garantiert werden.

- Legende:**
- Bestand
 - äußere Grenze der vorhabensträger-eigenen Grundstücke
 - Planfeststellungsgrenze
 - Kreis-/Gemeindegrenze
 - Gemarkungsgrenze
 - Flurgrenze
 - Flurstücksgrenze
 - Zugehörigkeitsshaken
 - Flurstücksnummer
- Kataster**
- Nr.** laufende Nummer des Bauwerksverzeichnisses
- Baustelleneinrichtungsfläche
- Baustraße
- Anbindung des Baufeldes bzw. der Baustraße an das öffentliche Straßennetz
- Baufeldgrenze

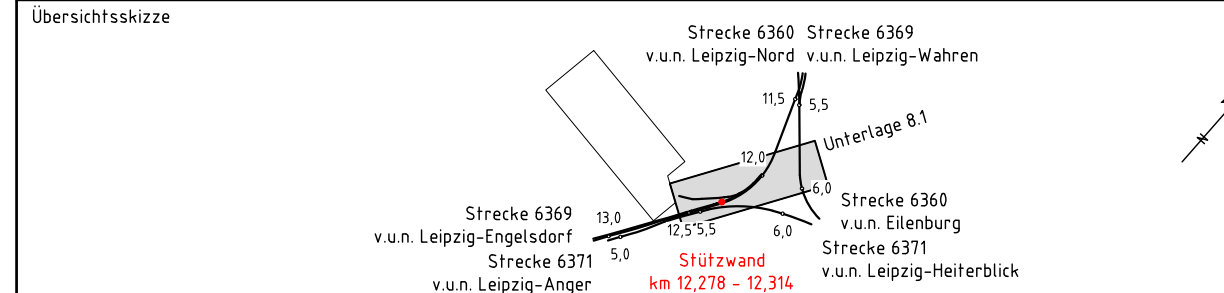

Genehmigungsplanung: Unterlage für eine Entscheidung nach § 18 AEG

Vorhabensträger:		Planzichen: 8.1	
DB InfraGO AG Projekte KIB Leipzig/Halle III-SO-L-K Größer Brockhaus 5 04103 Leipzig		Projekt-Nr.: 23 097 00	
Datum	Unterschrift	Datum	Name
14.10.2025		14.10.2025	Parnitzke
Datum	Unterschrift	Datum	Name
14.10.2025		14.10.2025	Redlich
Datum	Unterschrift	Datum	Name
14.10.2025		14.10.2025	Schoppe
Vertreter des Vorhabensträgers:		Planverfasser:	
Ingenieurgesellschaft für Sicherungstechnik und Bau mbH Heidelberger Straße 14 01189 Dresden Telefon +49 351 207 22 0 Telefax +49 351 207 22 15		Hohensystem: DB_REF	
Datum		Datum	
14.10.2025		14.10.2025	
Vorhaben:		Koordinatensystem: DB_REF	
		Ursprungsplan: Ivl 6360 AE	
		Blattgröße: 297x1350	
		Maßstab: 1:1.000	

Erneuerung der Stützrand bei km 12,1 Leipzig - Schönefeld und Weiche A1

Planart: Baustelleneinrichtungs- und -erschließungsplan

Planinhalt: Strecke 6369, km 11,841 - 12,560

Unterlage 8.1



Stand Kataster: 07/2024
Quelle: ALKIS
Koordinatensystem: DB_REF

Das Kataster wurde grafisch eingepasst und ist zur Maßentnahme nicht geeignet.
Aktualität und Lagegenauigkeit können nicht garantiert werden.

© BKG (2024), Datenquellen: https://sgx.geodatenzentrum.de/web_public/Datenquellen_TopPlus_Open_25.07.2024.pdf

- Legende:**
- Bestand
 - äußere Grenze der vorhabenträgereigenen Grundstücke
 - Planfeststellungsgrenze
 - Kreis-/Gemeindegrenze
 - Gemarkungsgrenze
 - Flurgrenze
 - Flurstücksgrenze
 - Zugehörigkeitsshaken
 - Flurstücksnummer
 - laufende Nummer des Bauwerksverzeichnisses
 - Baustelleneinrichtungsfläche
 - Baustraße
 - Anbindung des Baufeldes bzw. der Baustraße an das öffentliche Straßennetz
 - Baufeldgrenze

Unterlage 8.2




0	Unterlage für eine Entscheidung nach § 18 AEG	14.10.2025
Index	Änderungen bzw. Ergänzungen	Planungsstand

Genehmigungsplanung: Unterlage für eine Entscheidung nach § 18 AEG

Vorhabensträger: DB InfraGO AG Projekt KfS Leipzig/Halle 18-SO-4-H Größe: Brockhaus 5 04/03 Leipzig	Planverfasser: Ingenieurgesellschaft für Sicherungstechnik und Bau mbH Heidelberger Straße 14 01189 Dresden Telefon +49 351 207 22 0 Telefax +49 351 207 22 15	Planzeichen: 8.2 Projekt-Nr.: 23 097 00 Datum: 10/2025 Name: Paritzke bearb.: 10/2025 Redlich gepr.: 10/2025 Schoppe	Höhenystem: Koordinatensystem: DB_REF Ursprungsplan: Blattgröße: 420x154,0 Maßstab: 1:1.000
--	--	---	---

Erneuerung der Stützwand bei km 12,1 Leipzig – Schönefeld und Weiche A1

Planart:	Baustelleneinrichtungs- und -erschließungsplan
Planinhalt:	Strecke 6369, km 11,841 – 12,560

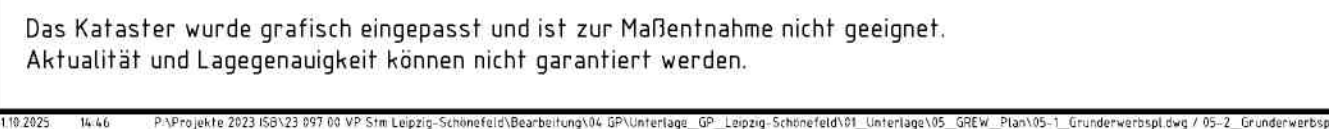

BKG (2024), Datenquellen: https://sgx.geodatenzentrum.de/web_public/Datenquellen_TopPlus_Open_25.07.2024.pdf

- Nr.** laufende Nummer im Grunderwerbsverzeichnis

Genehmigungsvermerk Eisenbahn-Bundesamt

Genehmigungsvermerk Eisenbahn-Bundesamt