




Bewehrung Wand A - h= 20cm - Ansicht - M= 150

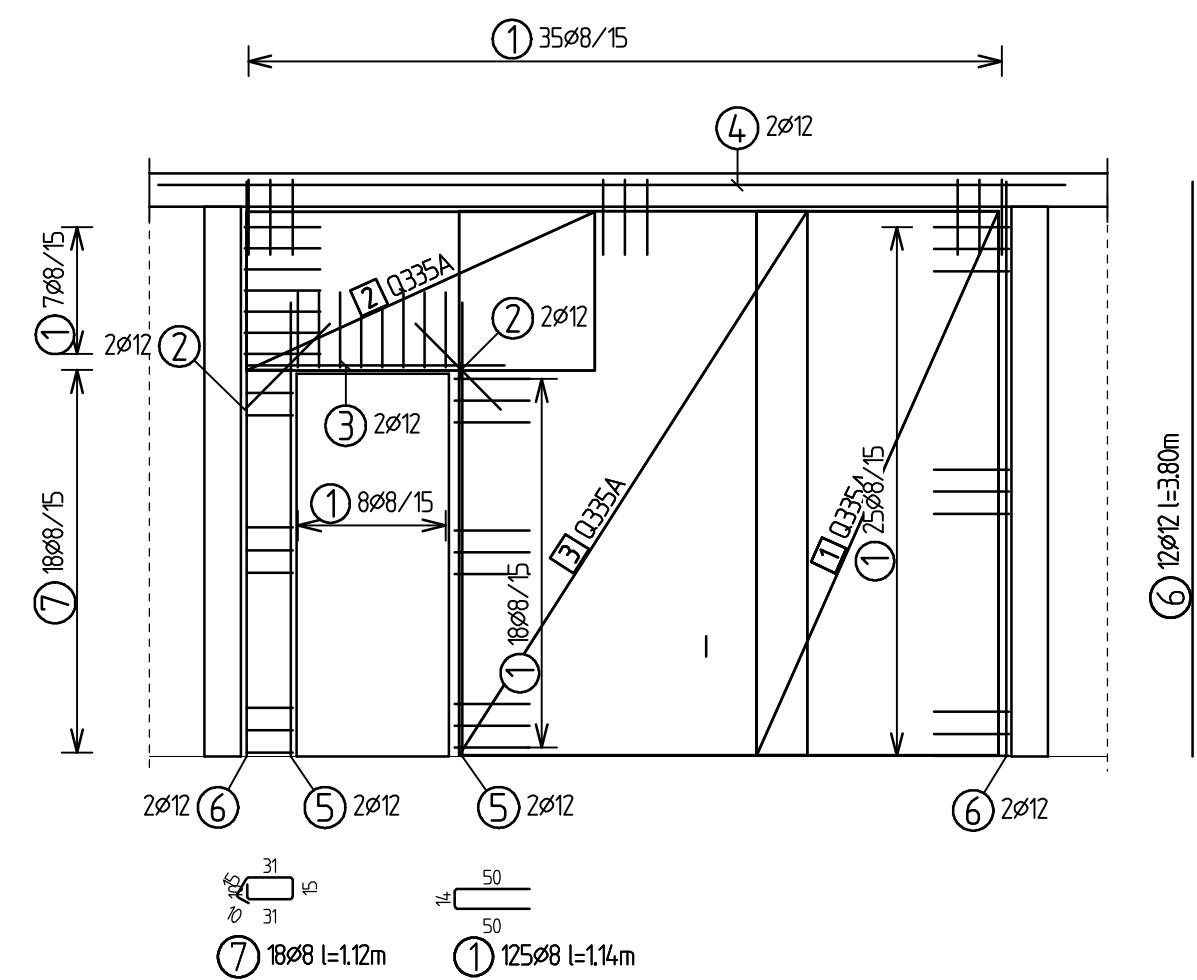


Bewehrung Wand B - h= 24cm - Ansicht - M= 150

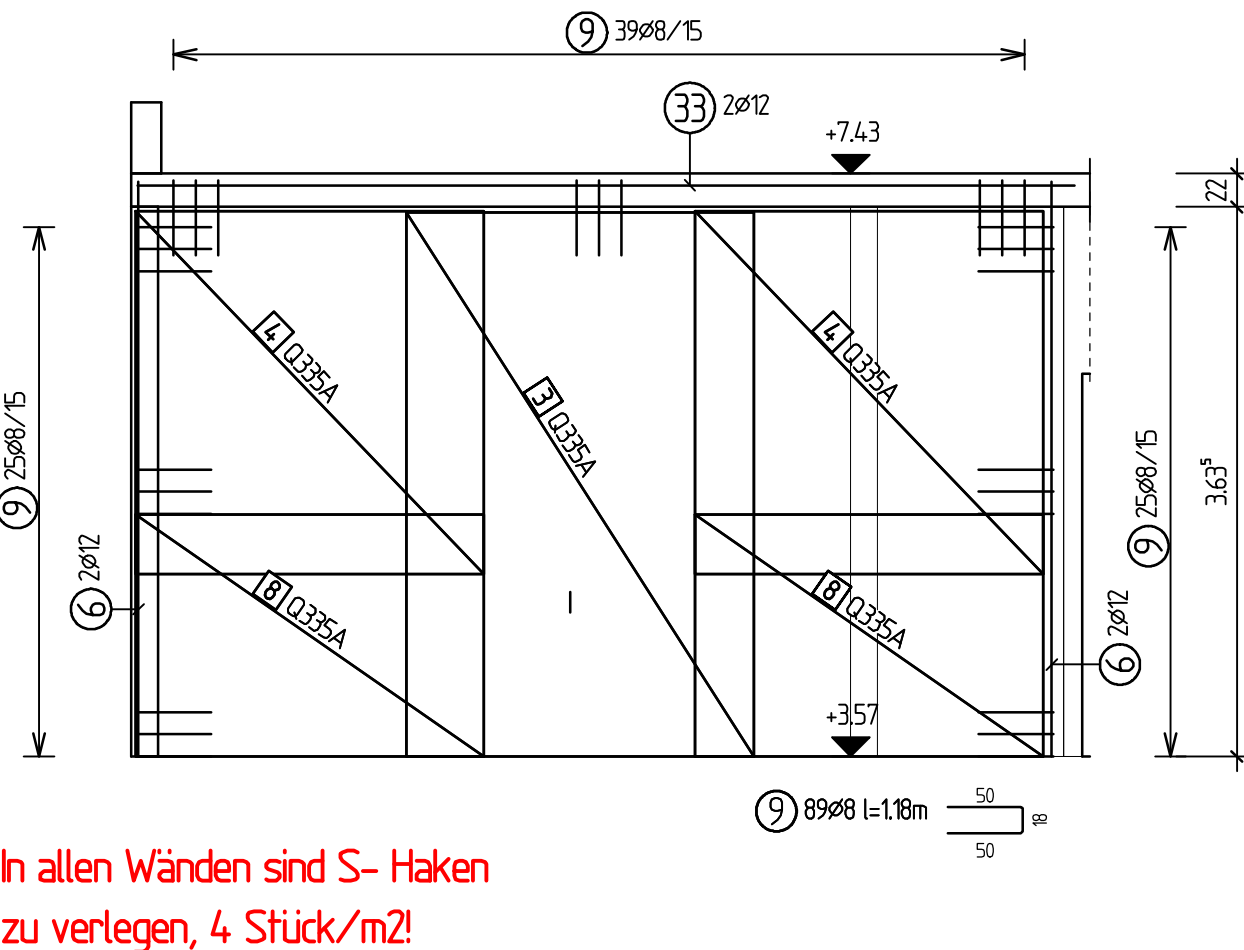


Bewehrung Wand C - h= 20cm - Ansicht - M= 150

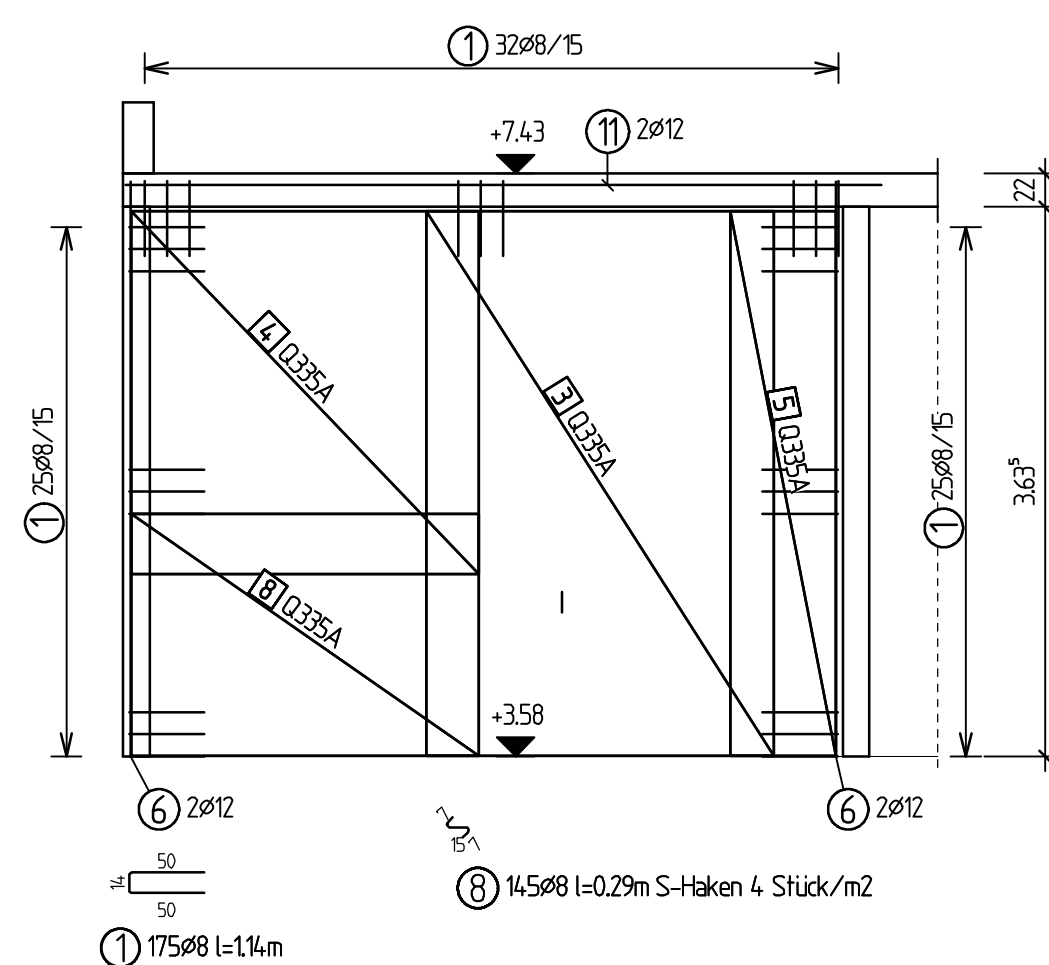


Bewehrung Wand D - h= 30cm
Ansicht - M= 150

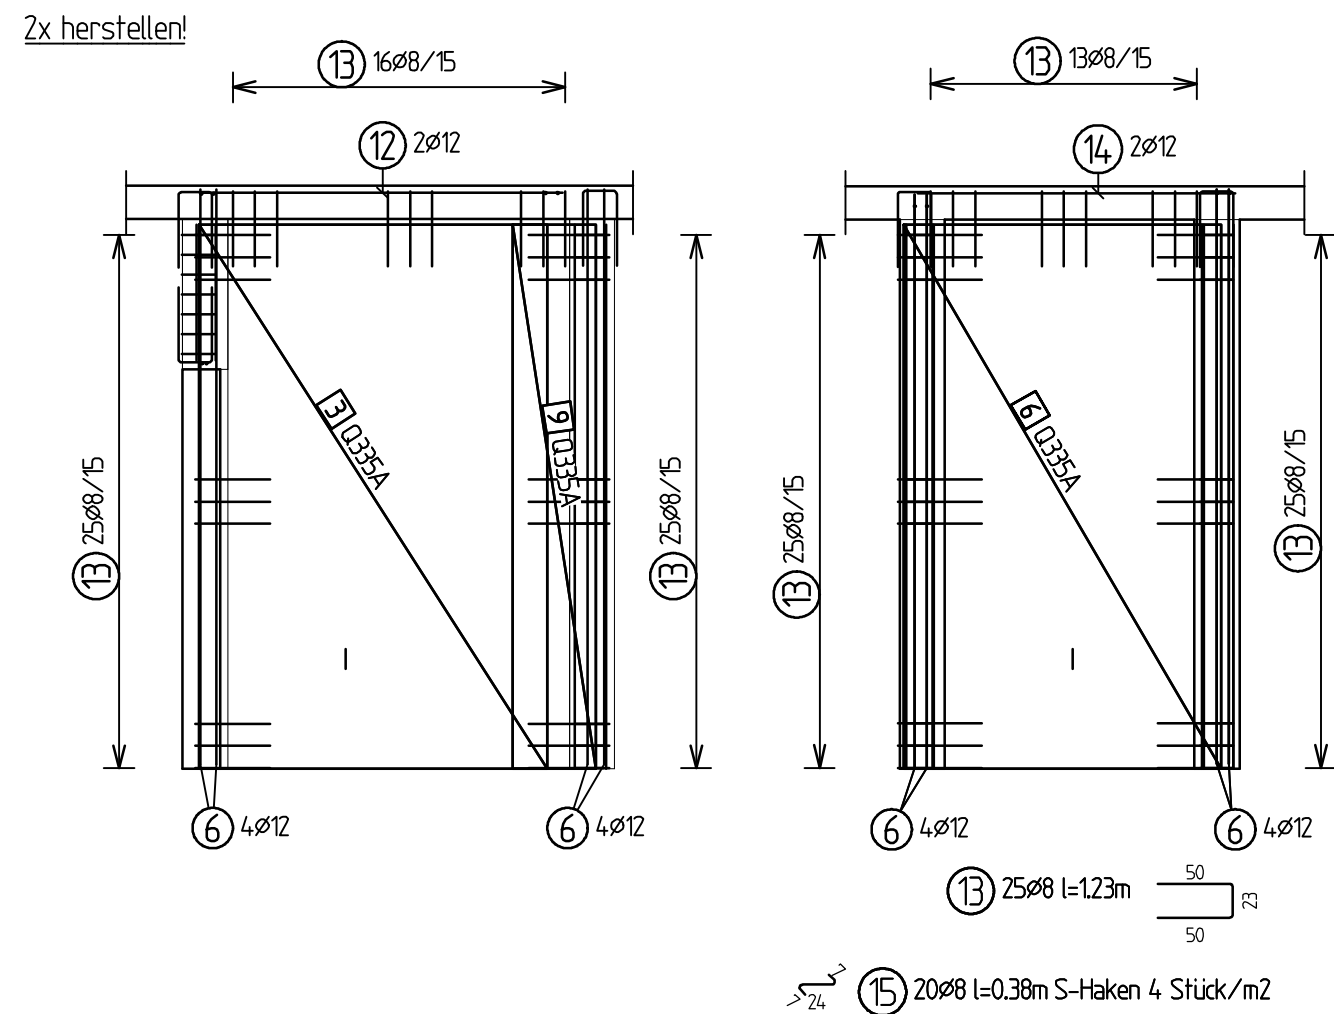


Bewehrung Wand E - h= 30cm
Ansicht - M= 150

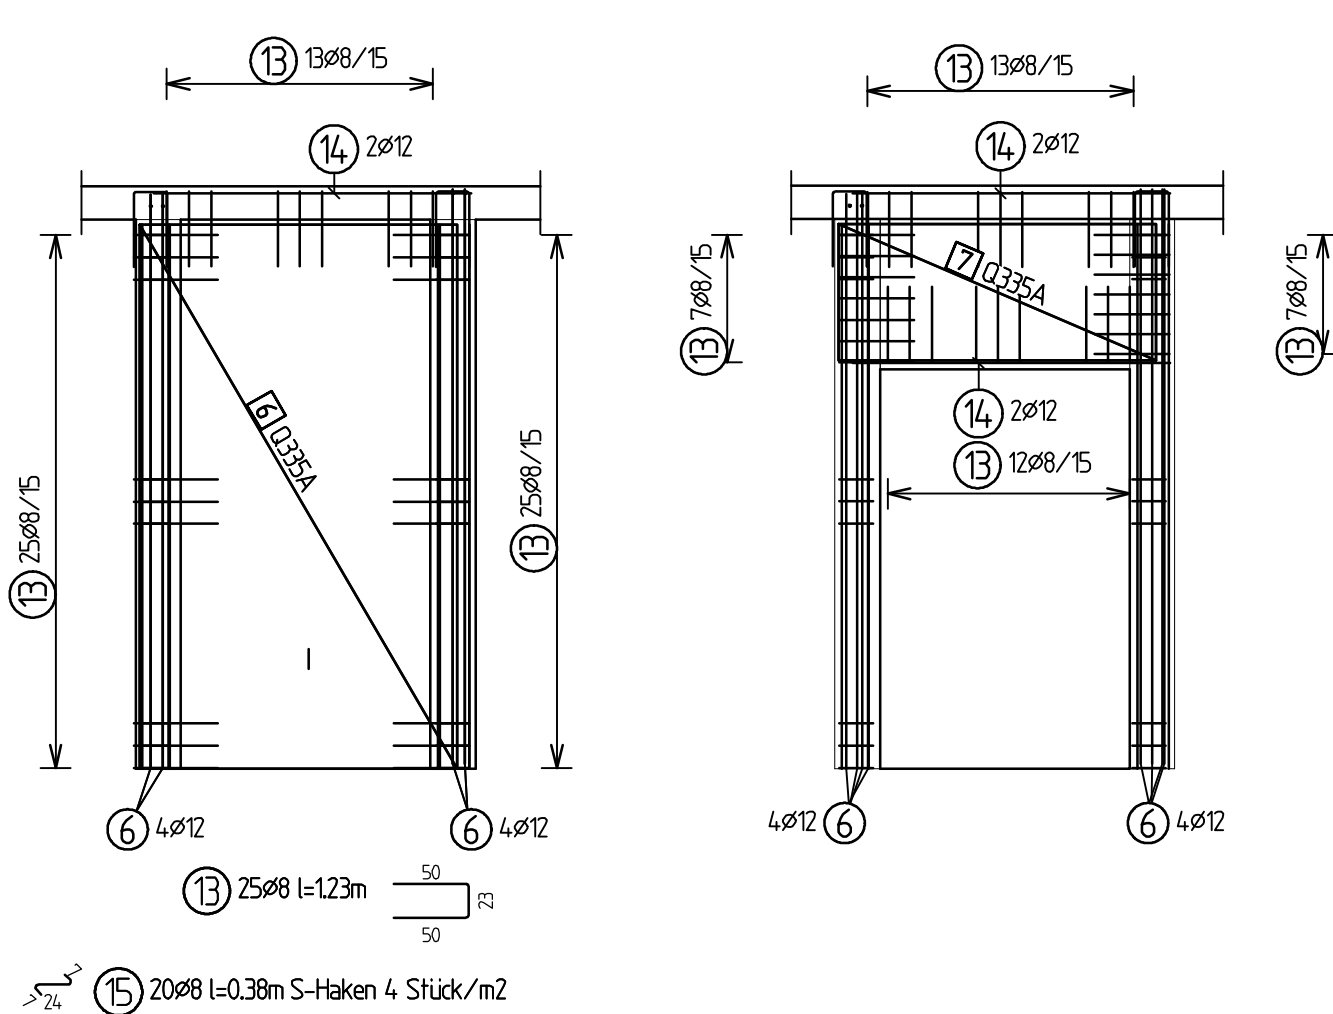


Bewehrung Wand F - h= 30cm
Ansicht - M= 150

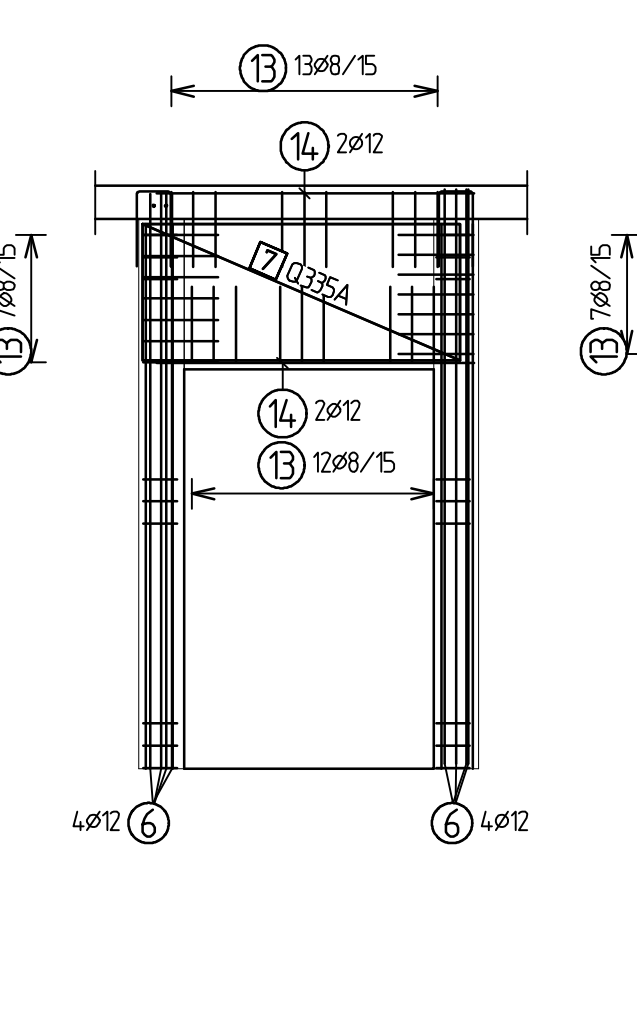

Übersicht Wände OG - M= 1:200

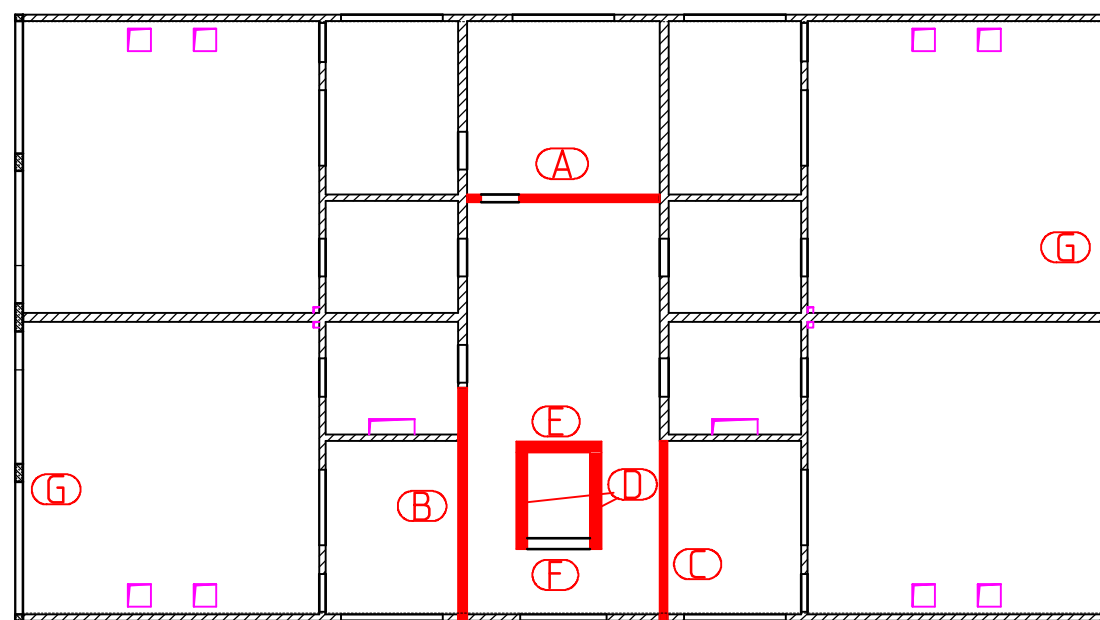

Schnitt 1 - 1 / M= 1:25

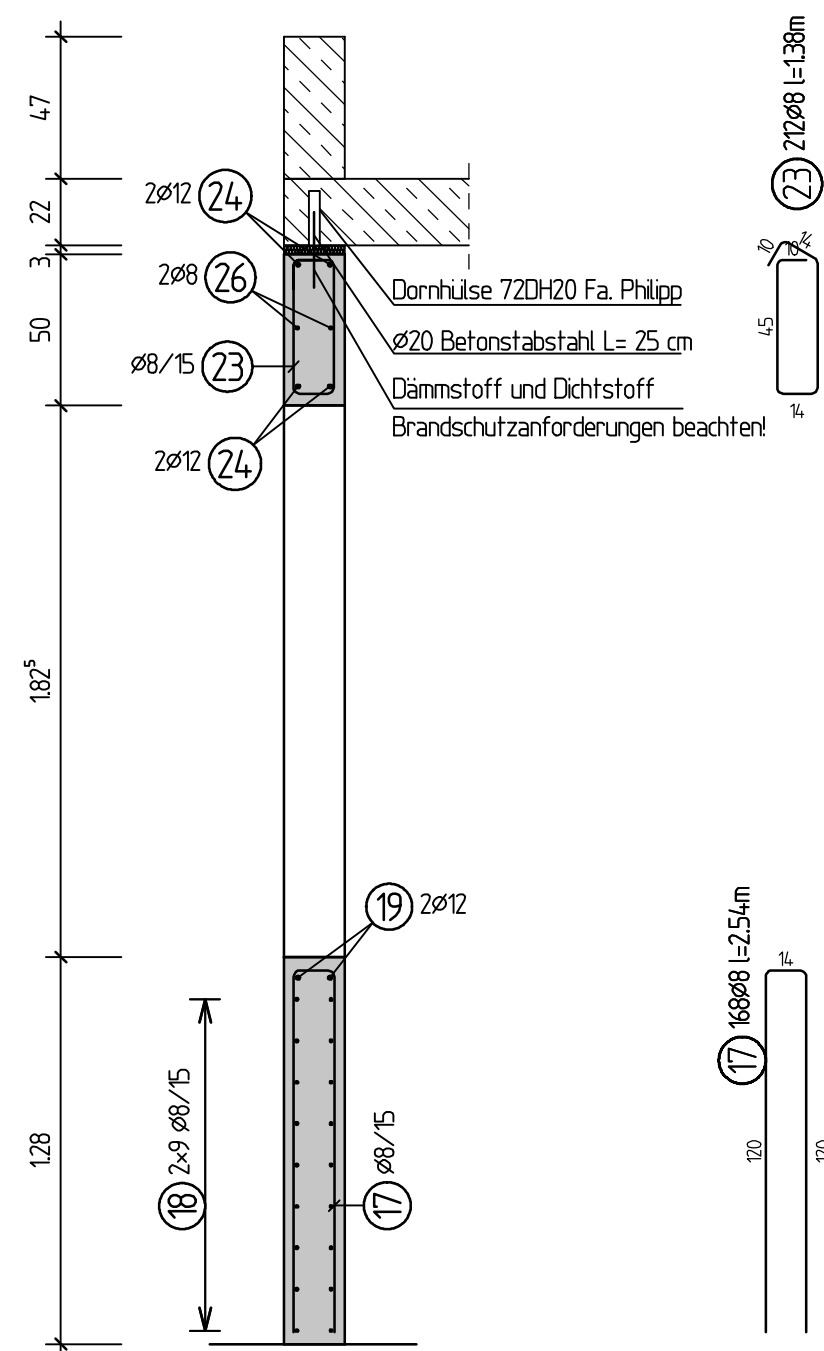

Abschnitt 1 (A1) : 1. Obergeschoss : 04 Bew Wände OG

Pos	Anz	Ø [mm]	Länge [m]	Total-Länge [m]	Gewicht [kg]	Außenmaße und Radien in m, cm Abbiegungen nach SIA 162 / DIN 1045-1
1	175	8	1.14	199.50	78.80	50
2	4	12	0.80	3.20	2.84	80
3	2	12	1.70	3.40	3.02	1.70
4	2	12	6.00	12.00	10.66	6.00
5	4	12	3.00	12.00	10.66	3.00
6	28	12	3.80	106.40	94.48	3.80
7	18	8	1.12	20.16	7.96	15
8	200	8	0.29	58.00	22.91	15
9	89	8	1.18	105.02	41.48	18
10	80	8	0.33	26.40	10.43	19
11	2	12	5.00	10.00	8.88	5.00
12	4	12	2.40	9.60	8.52	2.40
13	234	8	1.23	287.82	113.69	23
14	6	12	2.10	12.60	11.19	2.10
15	45	8	0.38	17.10	6.75	24
16	25	8	0.37	9.25	3.65	23
17	168	8	2.54	426.72	168.55	1.20
18	72	8	6.50	468.00	184.86	6.50
19	8	12	6.50	52.00	46.18	6.50
20	96	8	1.12	107.52	42.47	50
21	16	12	4.20	67.20	59.67	4.20
22	14	8	0.72	10.08	3.98	14
23	212	8	1.38	292.56	115.56	45
24	8	12	12.00	96.00	85.25	12.00

24	8	12	12.00	96.00	85.25	12.00
25	8	12	4.60	36.80	32.68	4.60
26	4	8	12.00	48.00	18.96	12.00
27	4	8	4.60	18.40	7.27	4.60
28	40	12	3.50	140.00	124.32	3.50
29	28	8	0.72	20.16	7.96	14
30	44	8	1.86	81.84	32.33	14
31	56	8	1.28	71.68	28.31	14
32	14	8	0.74	10.36	4.09	15
33	2	12	6.20	12.40	11.01	6.20
Gesamtgewicht [kg]					1409.39	

Betonkennwerte nach DIN EN 1992-1-1

Bauteil	Expositions-klasse	Betongüte	Betondeckung
Bodenplatte EG (WU)	XC 1, WU oben XC 2, WU unten	>=C 25/30	>=25mm oben >=35mm unten
Wände	XC 1 innen XC 3 außen	>=C 25/30	>=25mm innen >=35mm außen
Aufzugsunterfahrt/Sohle (WU)	XC 3, WU oben XC 2, WU unten	>=C 25/30	>=35mm oben >=35mm unten
Aufzugsunterfahrt/Wand (WU)	XC 3, WU innen XC 2, WU außen	>=C 25/30	>=35mm oben >=35mm unten
Sauberkeitsschicht unbewehrt, frostfrei	X 0	C 12/15	
Für alle tragenden Bauteile gilt Feuerwiderstandsklasse F30			

2.2.2	Mindestwerte der Biegezuglängendurchmesser bei einmaligem Biegen (DIN EN 1992-1-1NA, Tabelle NA.8.1a)
	Haken, Verankerungen, Schrauben, Bügel (L = ...)
	Stabdachmesser d
	Mindestwerte der Betondeckung rechtwinklig zur Biegeebene
	Normalbeton
	Leichtbeton

Baustoffe:

Stahlbeton >=C25/30, wenn nicht anders angegeben

Generell sind die Maße auf den Plänen der Ausführungsplanung bindend, auch wenn sich diese Maße von denen auf diesem Plan hier unterscheiden. Bei Unstimmigkeiten ist der Aufsteller des Plans unverzüglich zu informieren.

Alle Maße sind örtlich zu prüfen!

b	10.11.2025	Auftragsschicht angepasst
a	29.10.2025	Prüfentragungen übernommen, Plan freigegeben
Index	Datum	Bemerkung
Bauherr:		
Um- und Ausbau der KGS Wassenberg-Myhl		
Bauherr:		
Der Bürgermeister Roemondor Straße 25-27 41849 Wassenberg		
Baustelle:		
Schulstraße 1 41849 Wassenberg		
Datum: 10.10.2025/MS		
Plan-Nr.:	Index:	V B A D
B04	b	
Planinhalt:		Maßstab 1:50 1:25 Projekt-Nr.:
Bewehrung Stb- Wände Obergeschoss		
Stand: 10.11.2025		