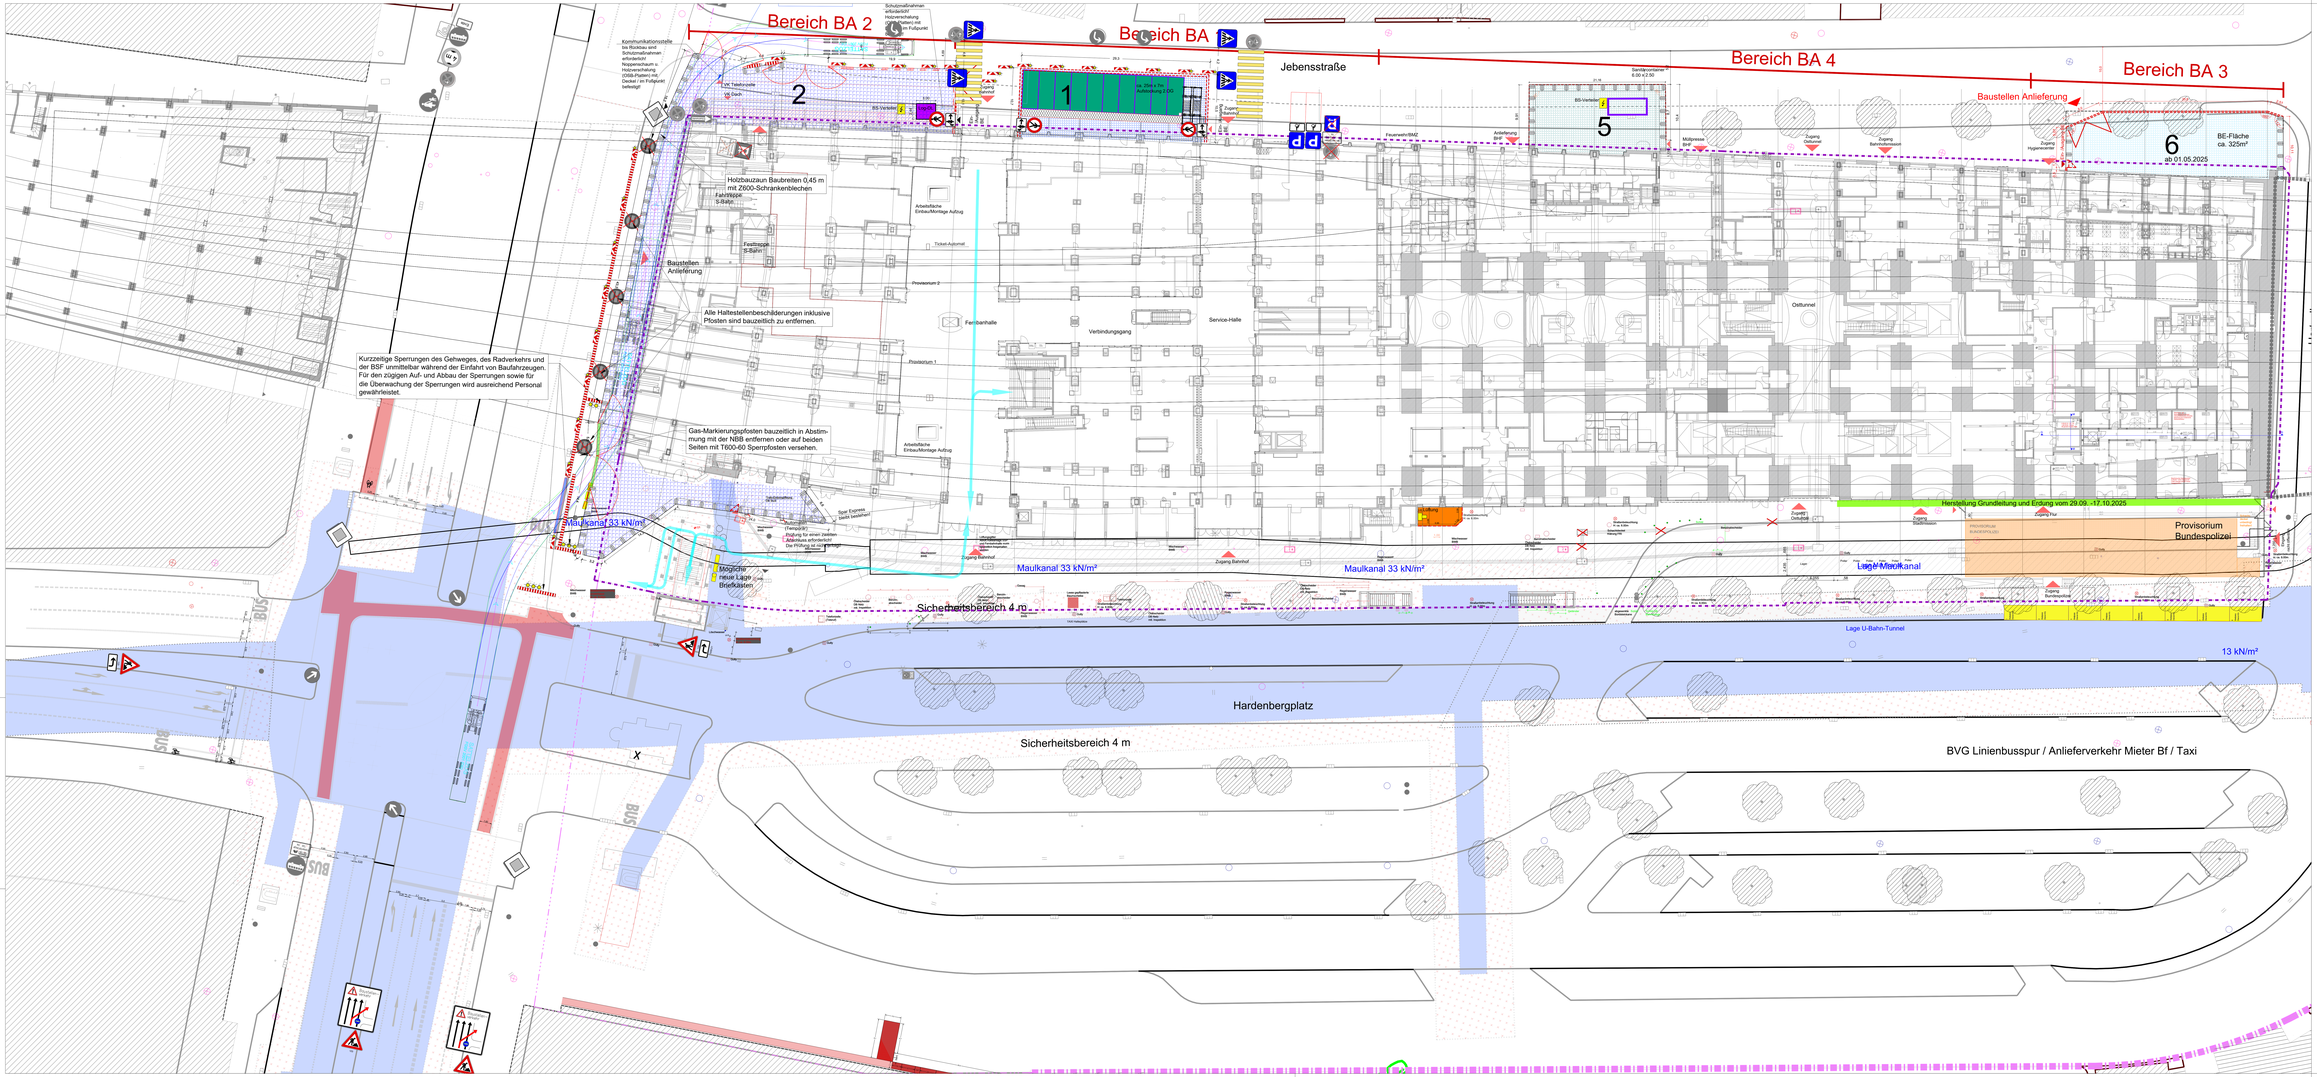
Bereich BA 2
Bereich BA
Bereich BA 4
Bereich BA 3
Jebensstraße
Baustellen Anlieferung
2
1
5
6
BE-Fläche
ca. 325m²
ab 01.05.2025
Holzbauzaun Baubreiten 0,45 m mit Z600-Schrankenblechen
Fahrtreppe S-Bahn
Baustellen Anlieferung
Alle Haltestellenbeschilderungen inklusive Pfosten sind bauzeitlich zu entfernen.
Kurzzeitige Sperrungen des Gehweges, des Radverkehrs und der BSF unmittelbar während der Einfahrt von Baufahrzeugen. Für den zügigen Auf- und Abbau der Sperrungen sowie für die Überwachung der Sperrungen wird ausreichend Personal gewährleistet.
Gas-Markierungspfosten bauzeitlich in Abstimmung mit der NBB entfernen oder auf beiden Seiten mit T600-60 Sperrpfosten versehen.
Maulkanal 33 kN/m²
Maulkanal 33 kN/m²
Maulkanal 33 kN/m²
Maulkanal
Sicherheitsbereich 4 m
Sicherheitsbereich 4 m
Lage U-Bahn-Tunnel
13 kN/m²
Hardenbergplatz
BVG Linienbusspur / Anlieferverkehr Mieter Bf / Taxi
Provisorium Bundespolizei
Herstellung Grundleitung und Erdung vom 29.09. - 17.10.2025
Ostlunnel
Service-Halle
Verbindungsgang
Fernbahnhalle
Provisorium 1
Provisorium 2
Arbeitsfläche Einbau/Montage Aufzug
Ticket-Automat
Zugang Bahnhof
Zugang Bahnhof
Mögliche neue Lage Briefkasten
Feuerwehr/BMZ
Anlieferung Bhf
Müllpressen
Zugang Gepäckraum
Zugang Hygienecontainer
Zugang Gepäckraum
Zugang Bundespolizei
Zugang Hof
Zugang Gepäckraum
Zugang Bundespolizei
Zugang Gepäckraum
Zugang Gepäckraum
Zugang Gepäckraum