


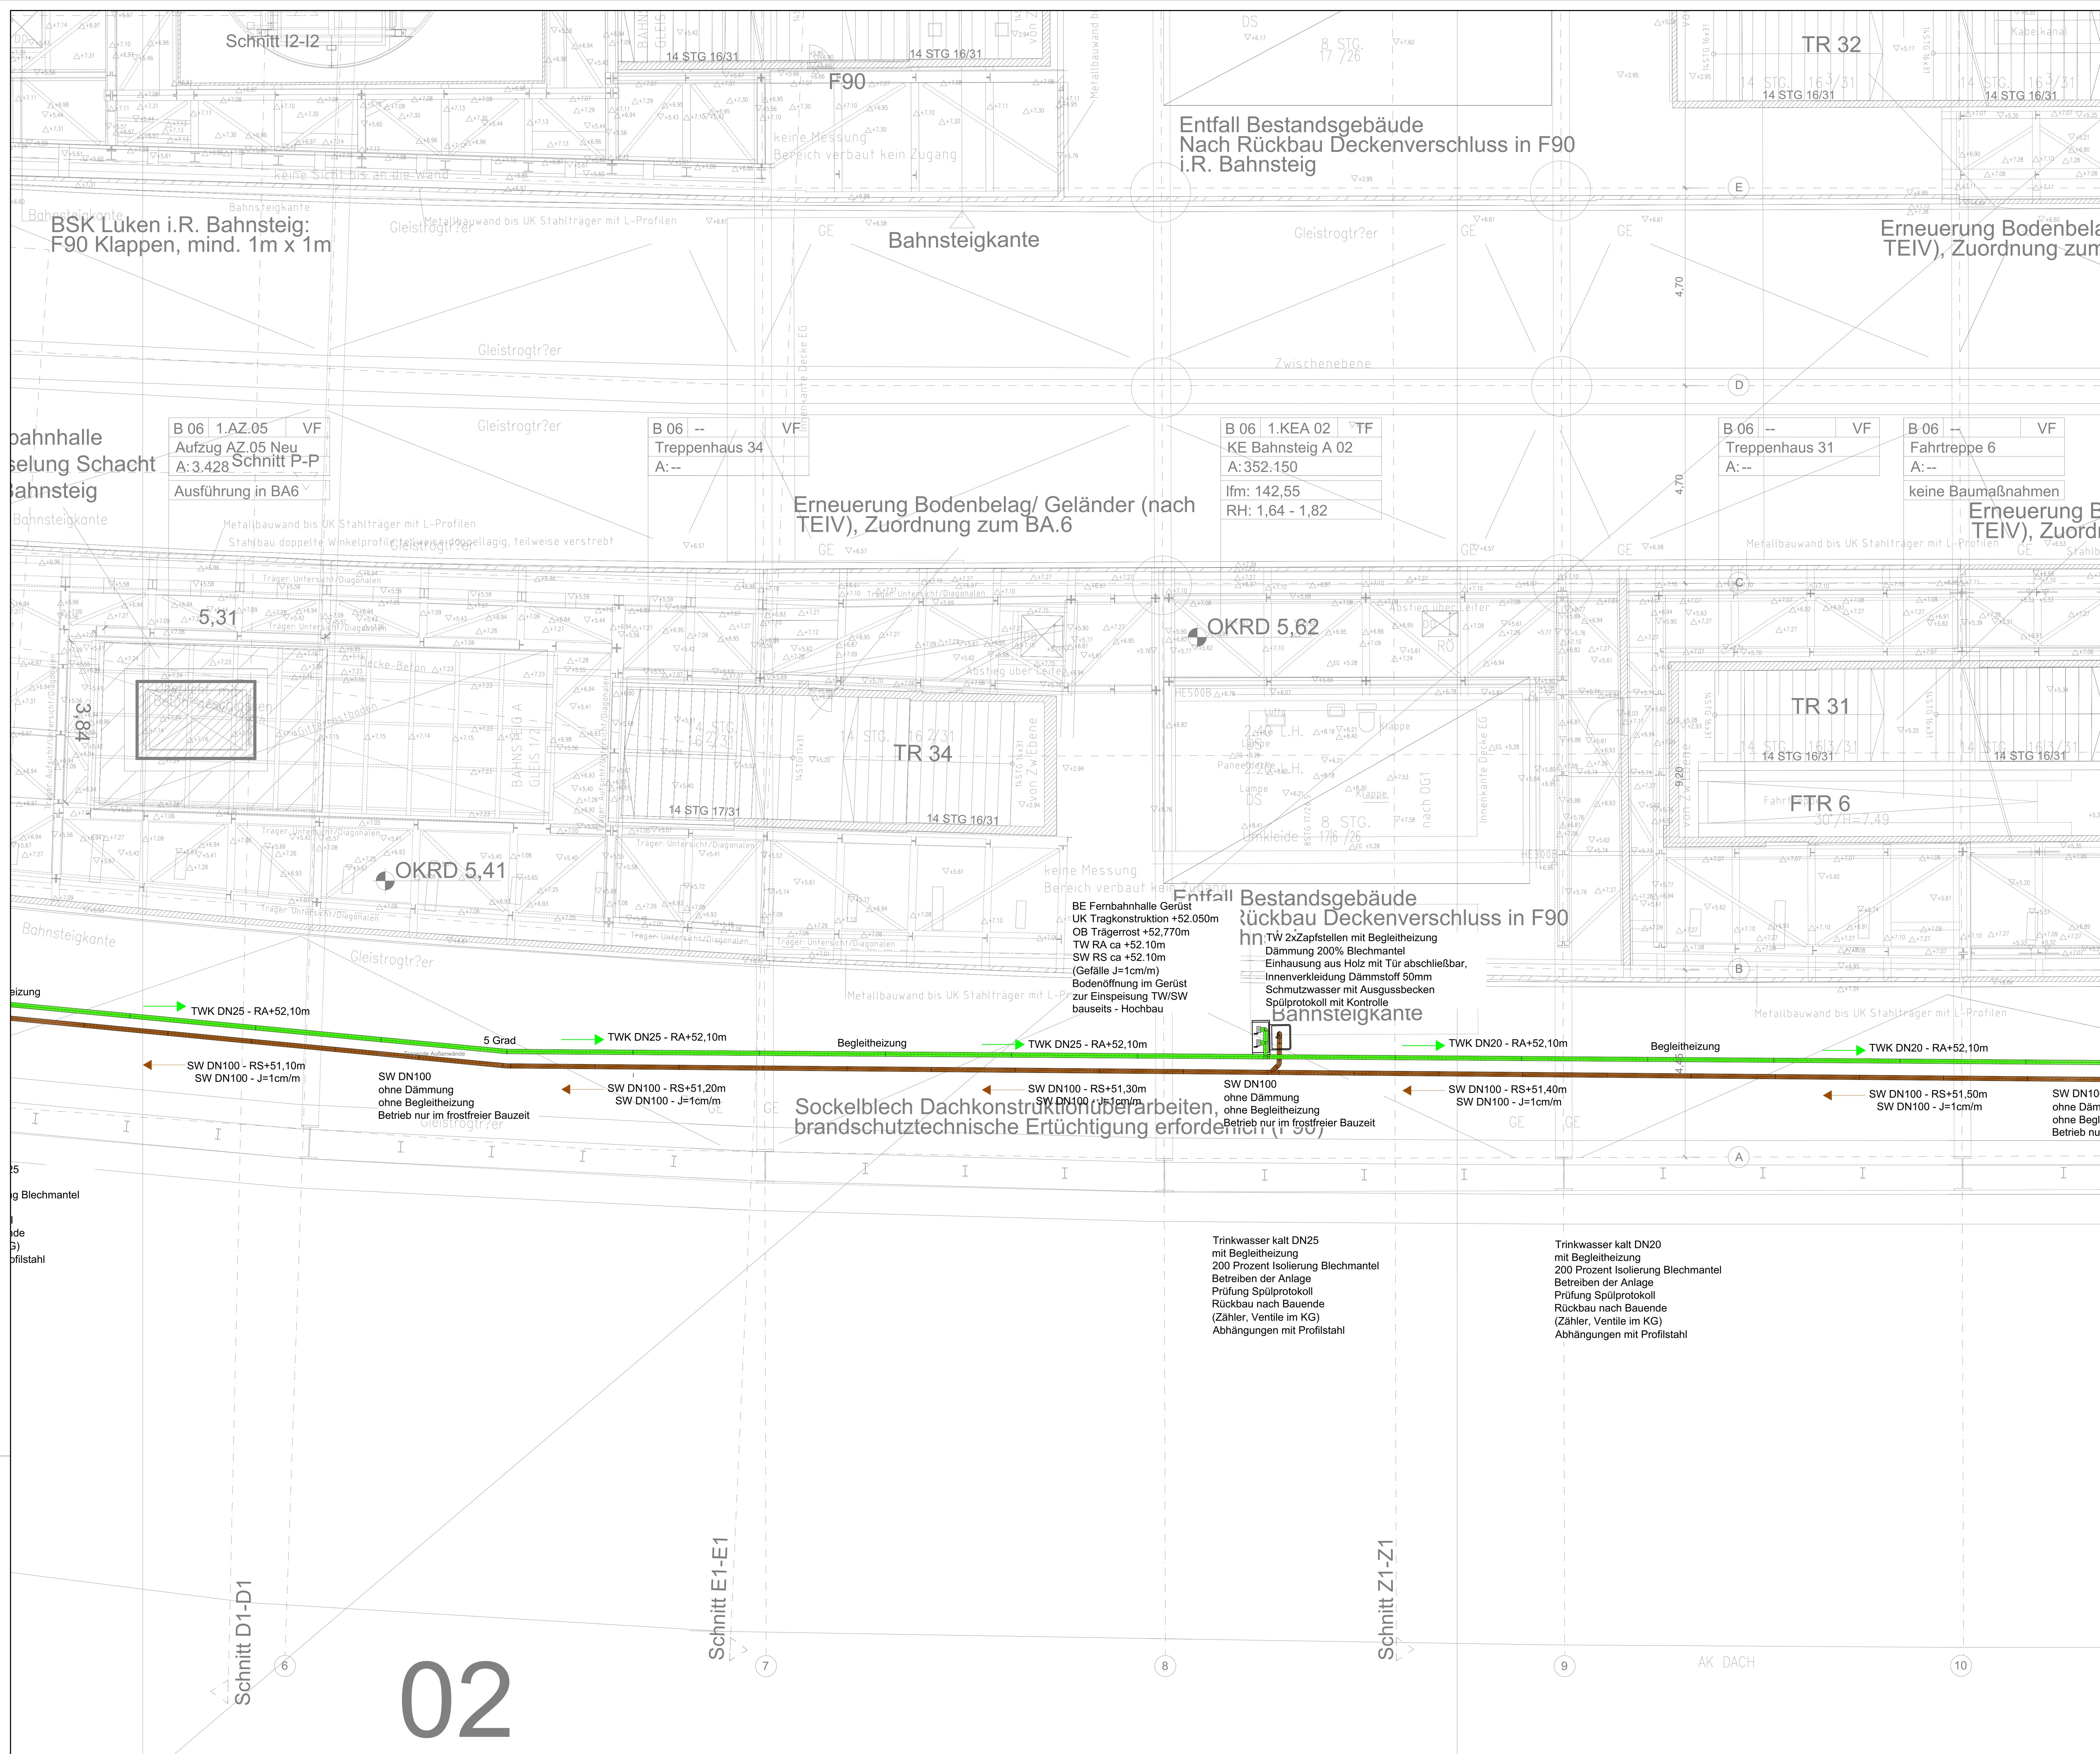

Legende: 410 Sanitärtechnik				
DARSTELLUNG	KURZ-ZEICHEN	ERKLÄRUNG	SYMBOLS	ERKLÄRUNG
	SW	Schwuchwasser		Absperrarmatur Durchgang
	SW-Fk-frei	Schwuchwasser (falkenfrei)		Schieber Durchgang
	BW-L	SW Entlastungslinie		Absperrarmatur Dreiecke
	SW-DL	SW Druckleitung		Schmutzfinger
	FW	Fettwasserleitung		Rückschlagventil
	FW-L	Ventilationsleitung FettSW		Absperrklappe
	FD	Fettschwermetallentlastung		Rückschlagarmatur
	K	Kondensatleitung		Rückflussverhinderer
	MW	Mischwasserleitung		Stangeregulventil
	RW	Regen-Niederschlagwasser		Sicherheitsventil
	RW-DL	RW Druckleitung		Pumpe
	TW	Kaltwasserleitung		Füllbehälterbeuge
	TW-W	Warmwasserleitung		Volumenzähler
	TWZ	Zirkulationsleitung WW		Filter
	WW	Weich-, Erhärhtes-Wasser		Rohrschneider
	VW	Vollentzertes Wasser		Rohrschnittmesser
	G	Gabelung		Abscheider, allgemein
	D	Dämmung		Anbohrschraube
	Dm	Dämmung Blechmaterial		freier Auslauf
	Rn/G	Rohrgehäuseleitung		Rohrbruchschneidung
		Bestandleitung		Rohrstütze
		Abbruchleitung		Rohrstütze
		Steigung abgehend		Rohre- und entlüfter
		Steigung Durchgang		Reinigungsrohr
		Steigung ankommend		
		Fäuleitung ankommend		Leistungsgrenze
		Fäuleitung Durchgang		
		Fäuleitung abgehend		

Index	Art der Änderung	Datum	Name	Unterschrift
a	Anpassung der TGA Bauwasser / Baustelleneinrichtung	17.04.2025	Haasler	Haasler
Index	T104_401000_814-000_PGR_ESE_K01_U_...	Gundlachs KE - Planet 4 - Achse 6-10A-E		150

Bauher

DB InfraGO AG
Regional- und S-Bahnlinie I-P-Q-BRS
Wahlplatzplan 1, 10557 Berlin

Bauherverteilung / Projektleitung

DB InfraGO AG
Großprojekte (JPG)
Europaplatz 1, 10557 Berlin

Eisenbahn-Bundesamt (EBA)

Planungsphase	Ausführungsplanung	Baustelleneinrichtung	Strecke	Berlin, Dabitz, Berlin-Spandau	Maßstab: 1:50
Planinhalt	Gundlachs KE - Planet 4 - Achse 6-10A-E		Strecken-km	6109	Bauzeichnung CAD
Planart	TGA Gundlachs KG 410		Stations-km	8.8-9.1	g82
Plannummer	T104_401000_814-000_PGR_ESE_K01_U_...		Bahntrahns-km	0533	g90r

Plansteller

InfraGo

Plan genehmigt von

Freigebe Nr.

J. Hasser	25.04.2025	Michael Kerling	Name (Drucktext)	Datum	Unterschrift
Projektleiter/Verantwortlicher des Verarbeiters der Eisenbahnen des Bundes (EiBf)	Anschrift: DB InfraGO AG Ondulplatz 1 (JPG) Europaplatz 1 10557 Berlin	Plansteller			
Dr. Theodor Schulz		Name (Drucktext)	Datum	Unterschrift	

Die Übereinstimmung mit der Bauausführung wird bestätigt

Bauüberwacher Bahn (BÜB) gemäß VV BAUVV / VV BAU-STE