


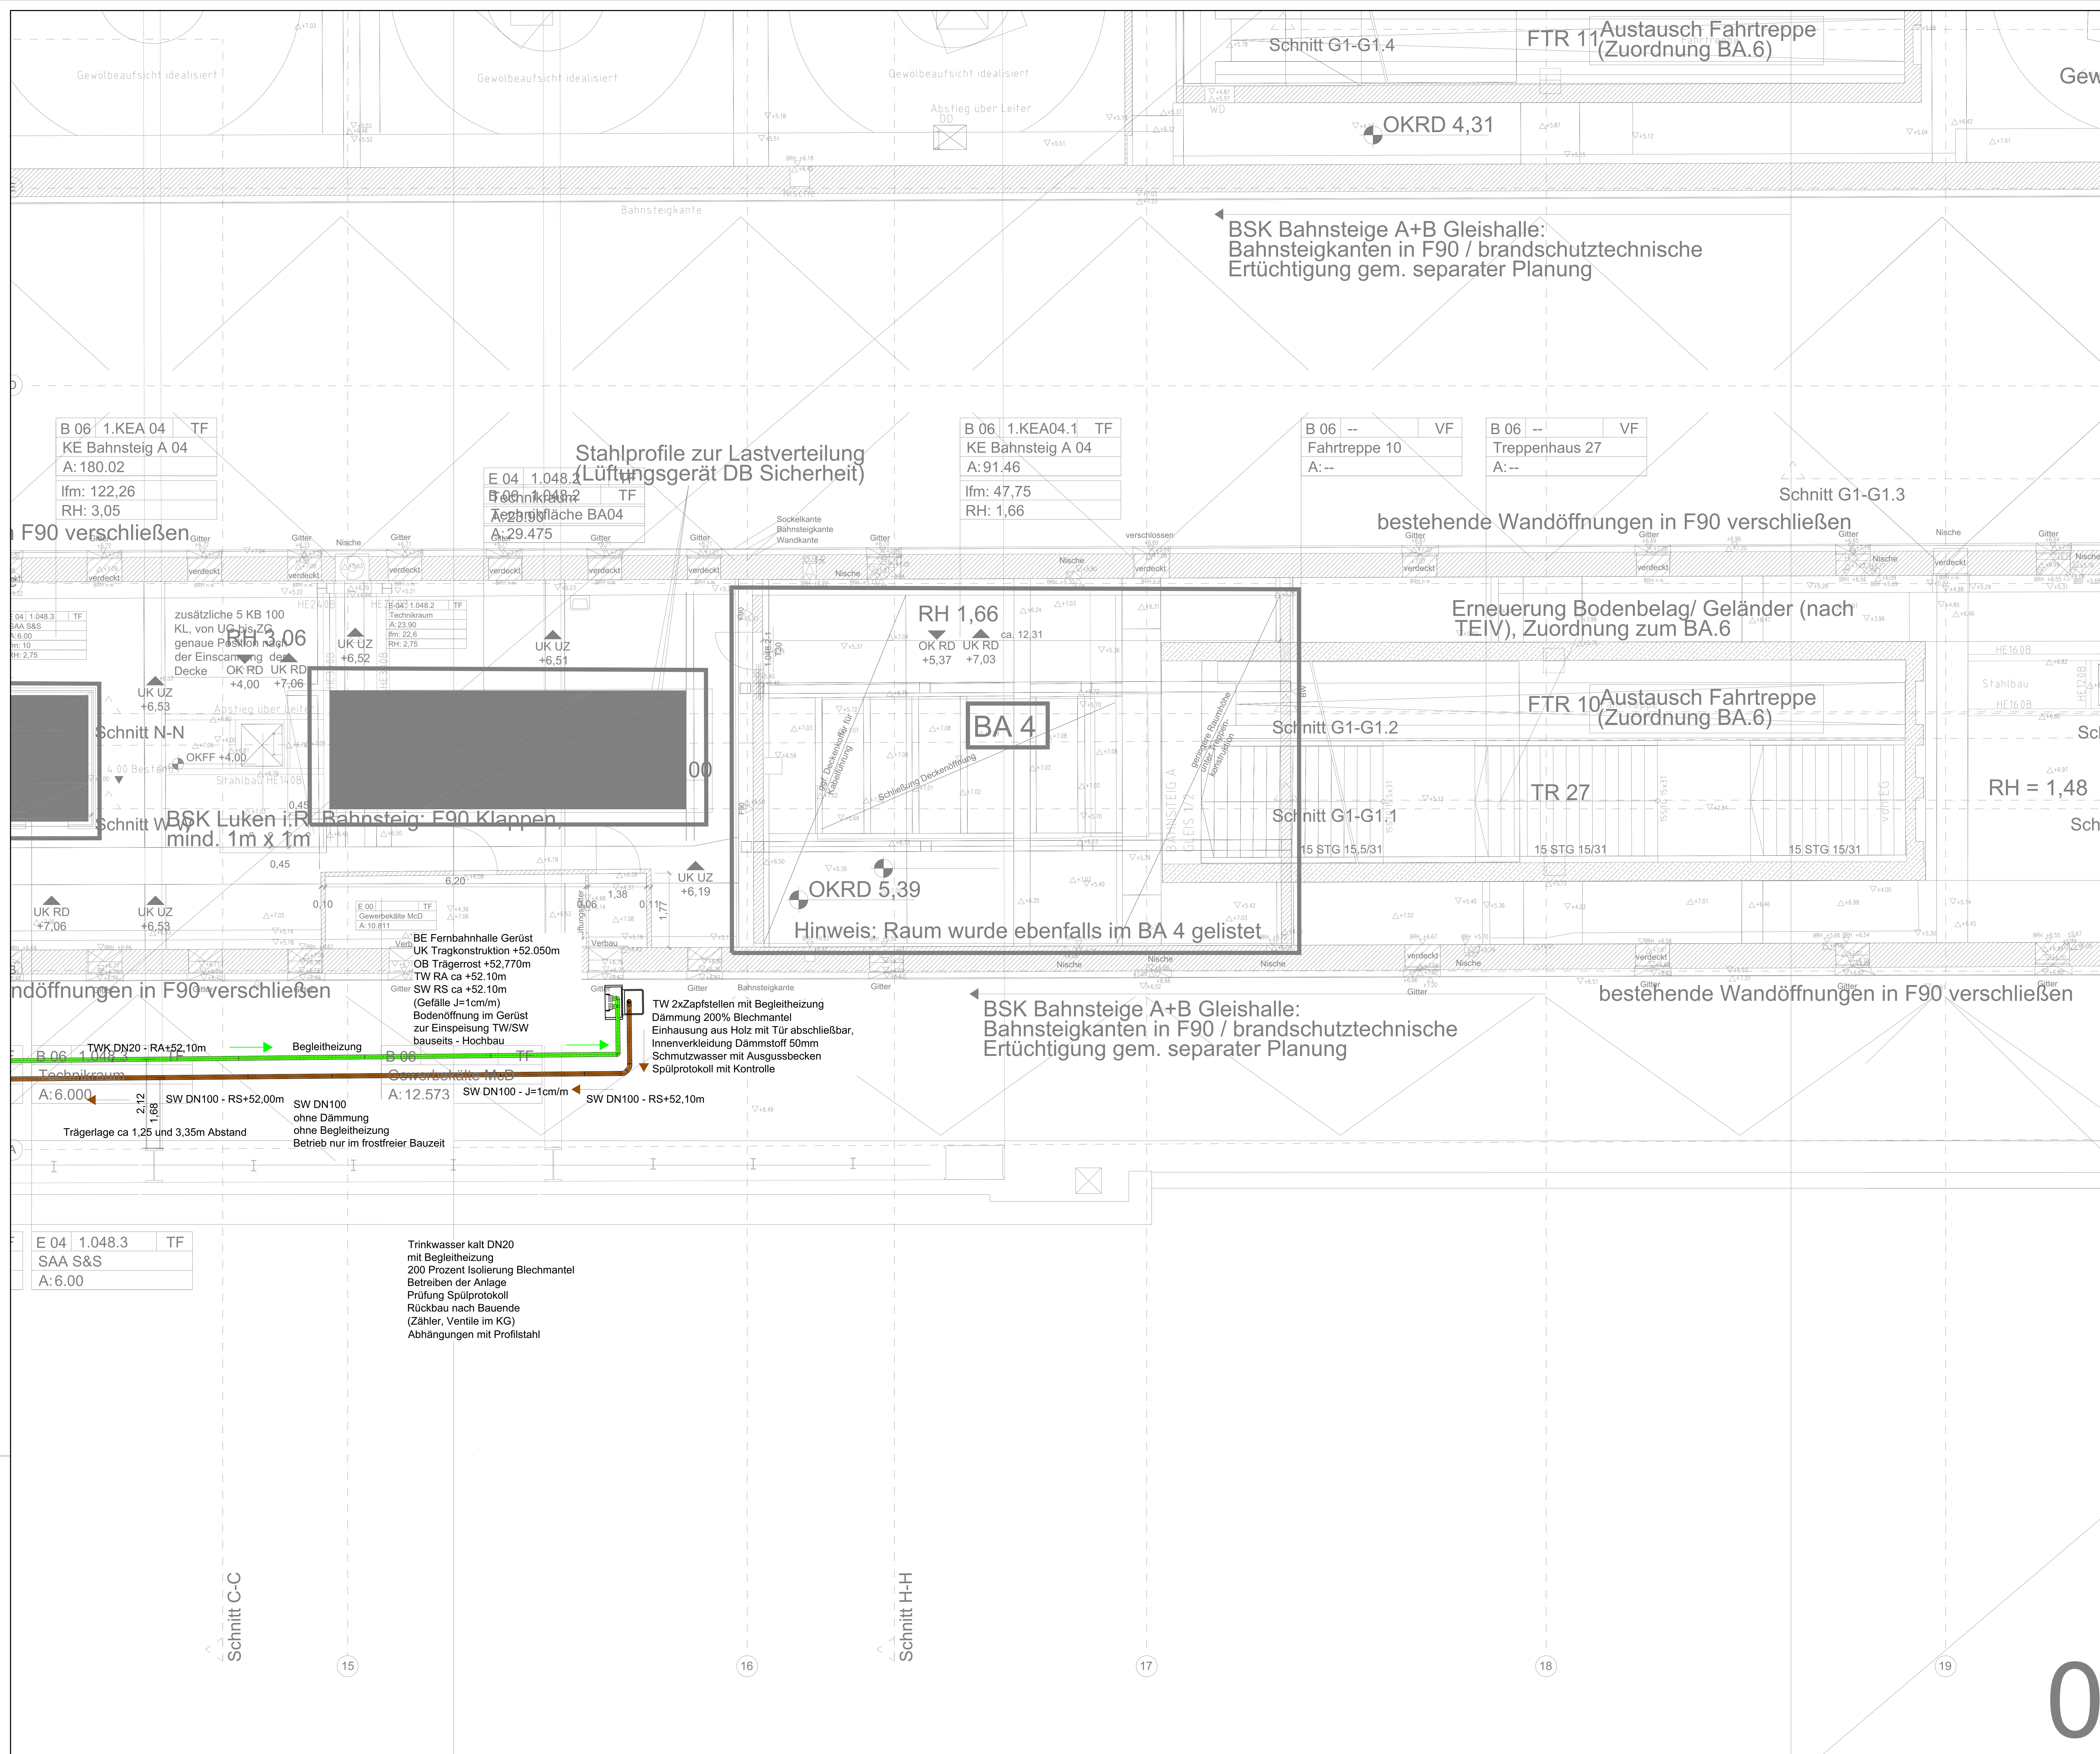

Legend: 410 Sanitärtechnik				
DARSTELLUNG	KURZ-ZEICHEN	ERKLÄRUNG	SYMBOLS	ERKLÄRUNG
	SW	Schmutzwasser		Absperrarmatur Durchgang
	SW-Fk-hel	Schmutzwasser (Kaltentf.)		Schieber Durchgang
	SW-L	SW Entlüftungslinie		Absperrarmatur Dreiseite
	SW-DL	SW Druckleitung		Schmutzfangler
	FW	Fettwasserlieferung		Rückschlagventil
	FW-L	Ventilationsleitung Fet/SW		Absperrklappe
	FD	Fettwasserabdruckleitung		Rückschlagarmatur
	K	Kondensatleitung		Rückflussverhinderer
	MW	Mischwasserleitung		Strangungs-/Ventilventil
	RW	Regen-/Niederschlagswasser		Sicherheitsventil
	RW-DL	RW Druckleitung		Pumpe
	IV	Kaltwasserleitung		Fäkalienbebearbeitung
	TWW	Warmwasserleitung		Volumenzähler
	TWZ	Zirkulationsleitung WW		Filter
	YW	Weich-/Entkalktes-Wasser		Rohrtrenner
	VW	Volventkalktes Wasser		Rohrreutbrecher
	G	Gasleitung		Abschneider, allgemein
		Dämmung		Arbeitschiffelle
		Dämmung Blechmantel		freier Auslauf
	RH/G	Rohrgefäßheizung		Rohrbruchversicherung
		Bestandleitung		Rohrstöffter
		Abbruchleitung		Rohrstöffter
		Stiegleitung abgehend		Rohrbe- und entlüfter
		Stiegleitung Durchgang		Reinigungsrohr
		Stiegleitung ankommend		
		Fälleleitung ankommend		Leistungsangabe
		Fälleleitung Durchgang		
		Fälleleitung abgehend		

j			
k			
l			
n			
q			
t			
e			
d			
c			
b			
a	Anpassung der TGA Bauwasser/Bauteileeinrichtung	17.04.2025	Haasler Haasler

Bauser DB InfraGO AG Regionale- und S-Bahnlinie IPR-OBS Westringstrasse 1, 10557 Berlin Bautechnischer Prüfer gemäß VVB BAU bzw. Planprüfer gemäß VVB BAU STE	Baubereitstellung / Projektstellung DB InfraGO AG Großgörschke, IPRG Europaplatz 1, 10557 Berlin Eisenbahnbundesamt (EBA)	
--	---	---

Berlin Zoologischer Garten

Neustrukturierung und brandschutztechnische Ertüchtigung des Empfangsgebäudes

Empfangsbereich BA 2-4 und 7 (außer Büro) - G-011101324
 Baubestellnr (BA 3.1) - G-011101784
 Verkerstrastung und Giechallen (BA 5-6) - G-011101154

Übersichtsanlage Erdgeschoss mit Adramen (ohne Maßstäbe)

Jebensstraße

1 2 3 4 5 6 7 8 9 10 11

Hofeingangsstraße

Südbereich Nordbereich / Hardenbergplatz

Planungsphase

Planmhalt

Planant

Plannummer

Plansteller

Ausführungsführung Baustelleneinrichtung

Grundriss KE - Pantale 8 - Achse 15-20/A-E

TGA Grundriss KG 410

T104_401000_B16_000_PGR_E02_KE_0801_1

Technische Spezifikation für Bauteile und Bauelemente nach

IFTG

Standort: S-Bahn S-B, 10110 Berlin
 Tel: 030 307974-0
 info@iftg.de, www.iftg.de

25.04.2025

Anschrift: IFTG INNOVAC GbR
 Elisenengasse 1, UPG
 10557 Berlin

InfraGO

Dr. Thorsten Schütz

Strecke

Strecken-Nr.

Stations-km

Barthof-Nr.

Berlin Ostb-Bf
 Berlin-Spandau

6109

8.8-9.1

0533

Beauftragungsbehörde (BVB) gemäß VV BAU / VV BAU-STE

Bauvergabeart: öffentliches mittel / Freigabebestimmen von

Freigabe Nr.

1. Haster

Name (druckweise)

25.04.2025

Datum

Projektleiter/vertraglicher
 als Vertreter der Bundes
 Elementarstelle (BVB)

Anschrift: IFTG INNOVAC GbR
 Elisenengasse 1, UPG
 10557 Berlin

Dr. Thorsten Schütz

Michael Kensing

Name (druckweise)

Datum

Unterschrift

Plansteller

Plan genehmigt mit Freigabe-Nr. _____

des Bauvergabebestimmens von _____





























































































































































1