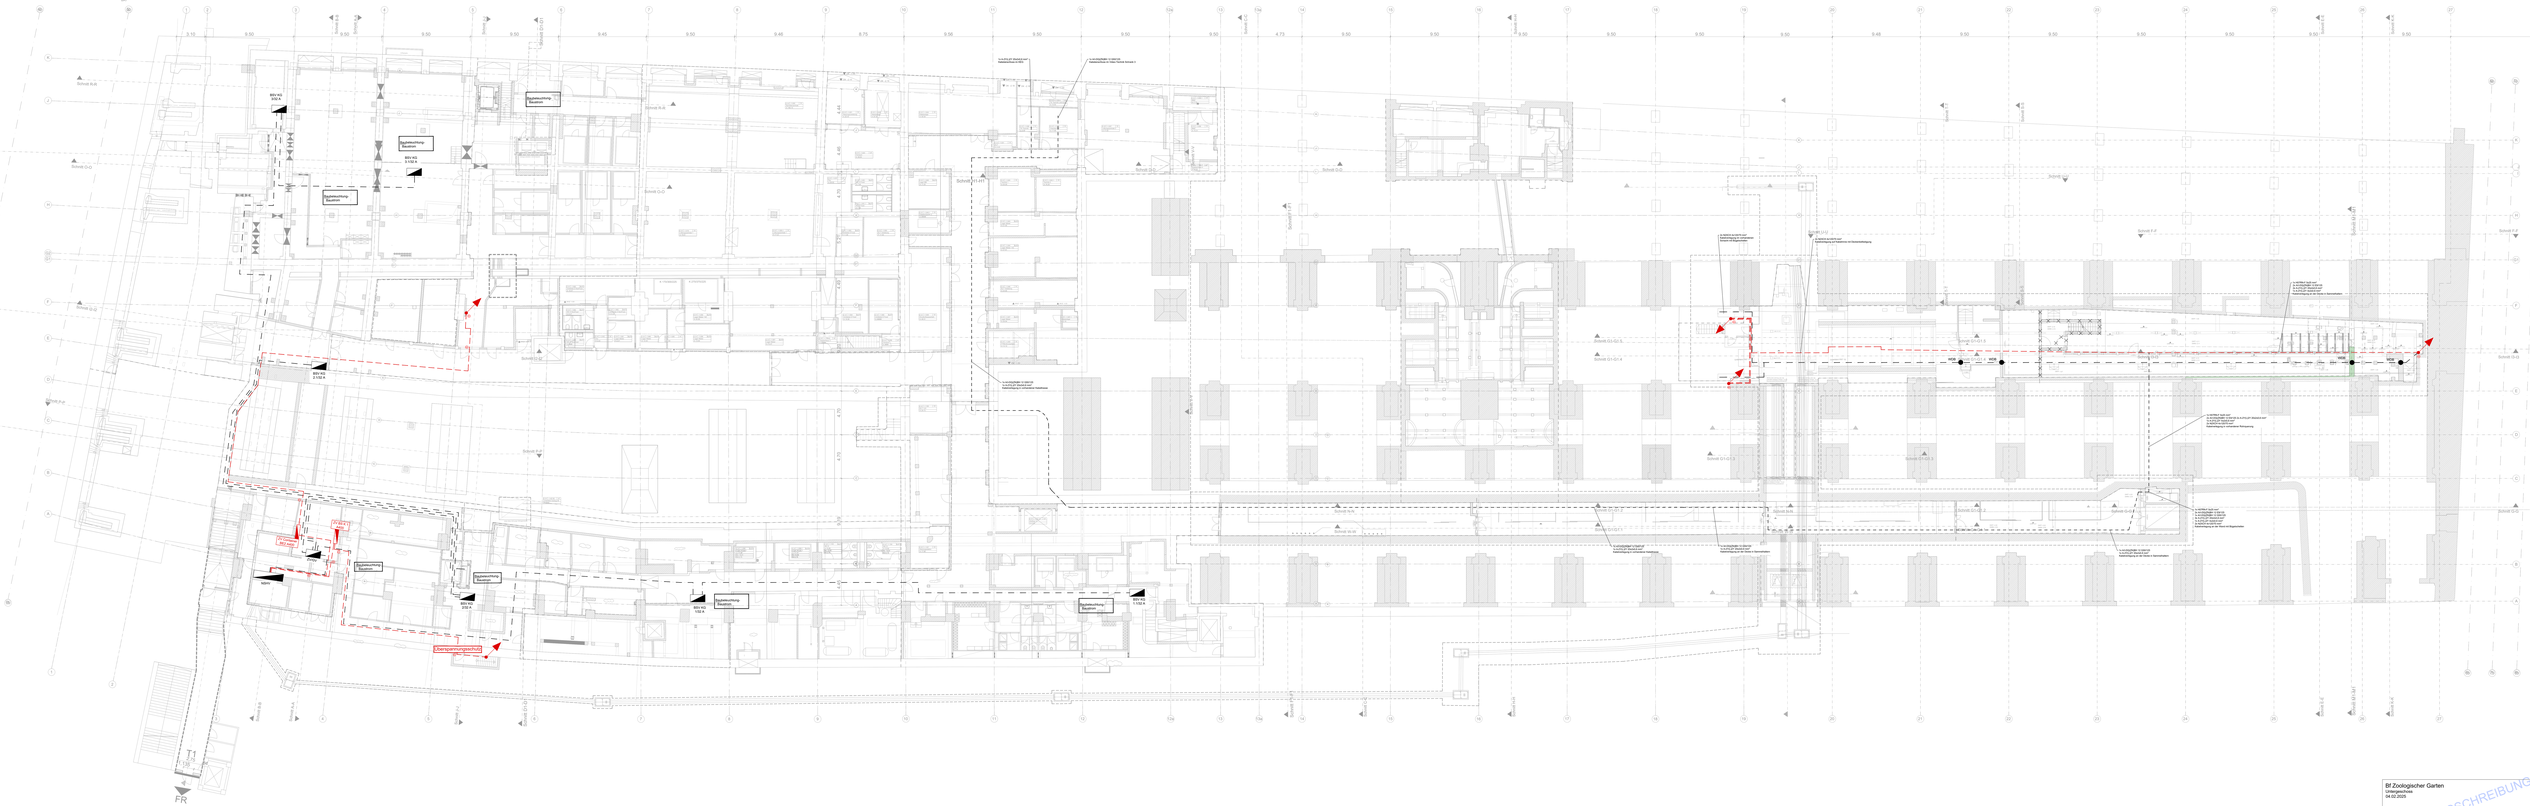

Bf Zoologischer Garten
Urnetzgeschoss
04.02.2025

Plangrundlage Architektur:
0010_1-11010_B.522_00100_B143.002_PGR_---_V1_0001_-.B

NUR FÜR AUSSCHREIBUNG