


P:\1957_Bf_Zoo_Ein6000_AU6700_Arbeitsordner\6730_50HzKran_Container_BE\CAD\0533_11101154_T405_404000_P15-000_PTR_E-_O1_0001_-V.dwg, T405_404000_P15-000_PTR_G05_ZZ_0001_-V_10.02.2025 09:11:00, woywed

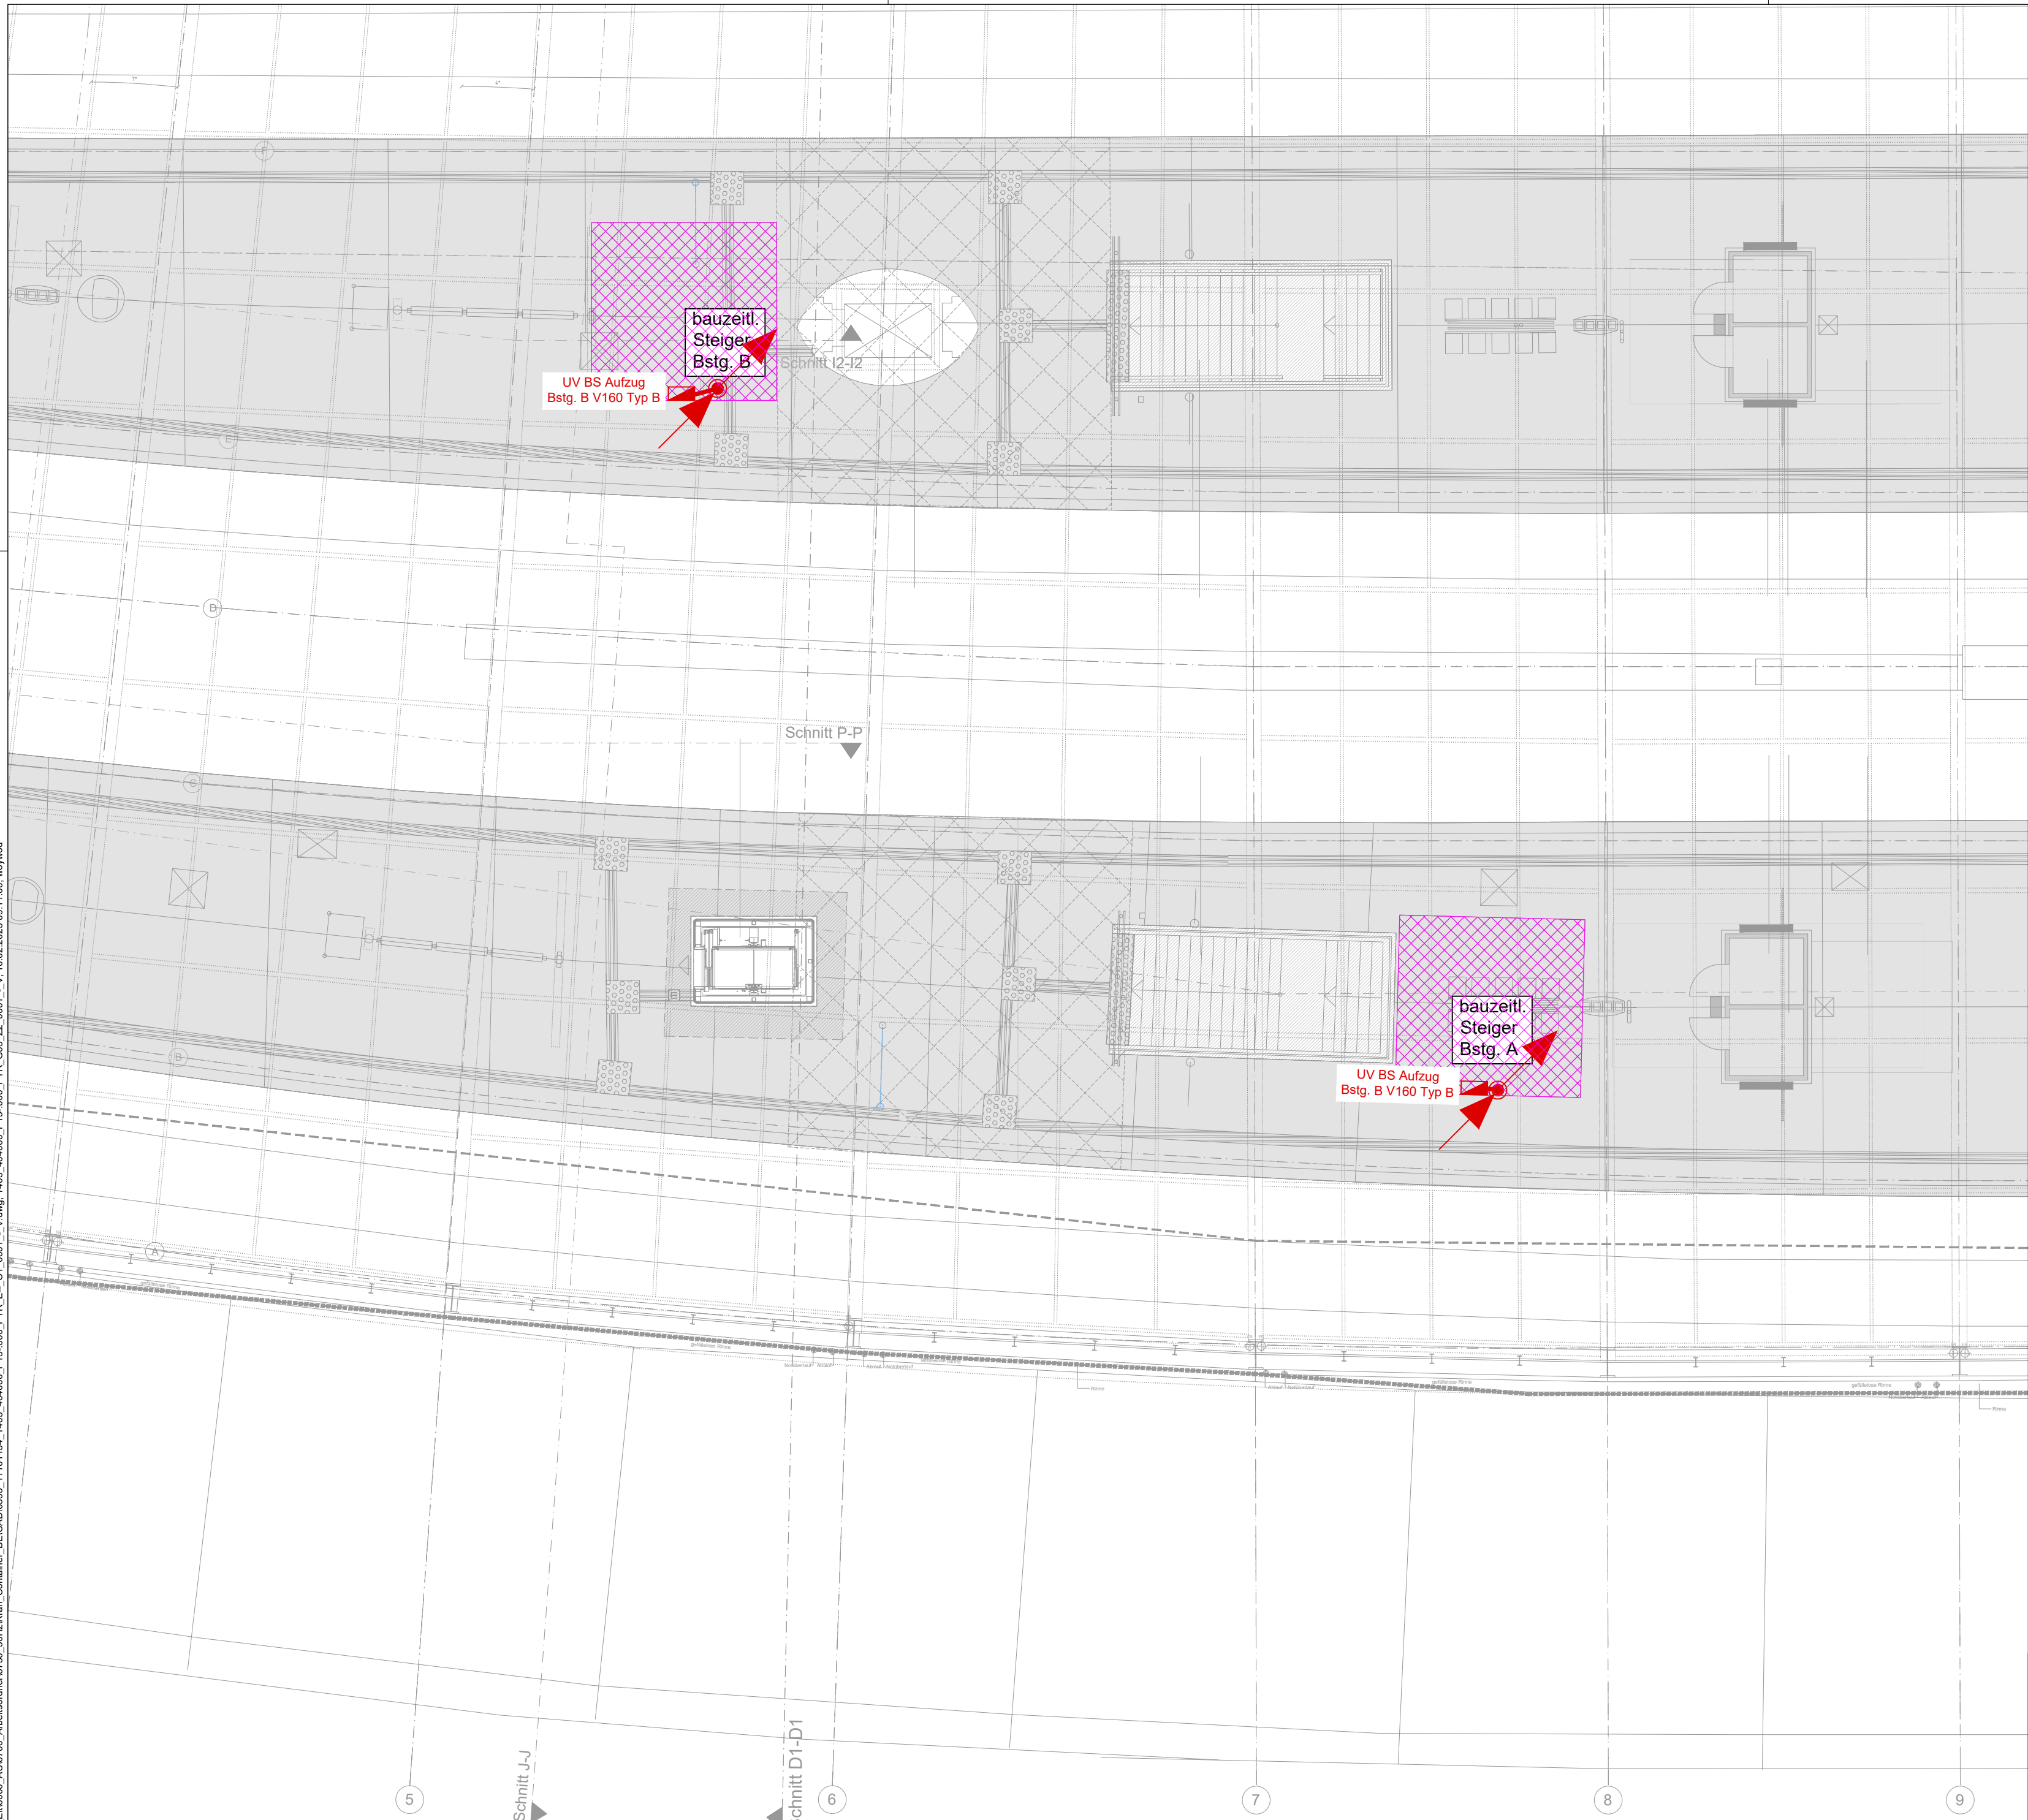

Bf Zoologischer Garten
Obergeschoss
04.02.2025

Plangrundlage Architektur:
0533_11101154_A102_301000_B143.002_PGR_E06_O1_0001_-B

NUR FÜR AUSSCHREIBUNG